




ETAPAS:	1ª	2ª
DM =	450	362
R =	175	181
J =	90	72

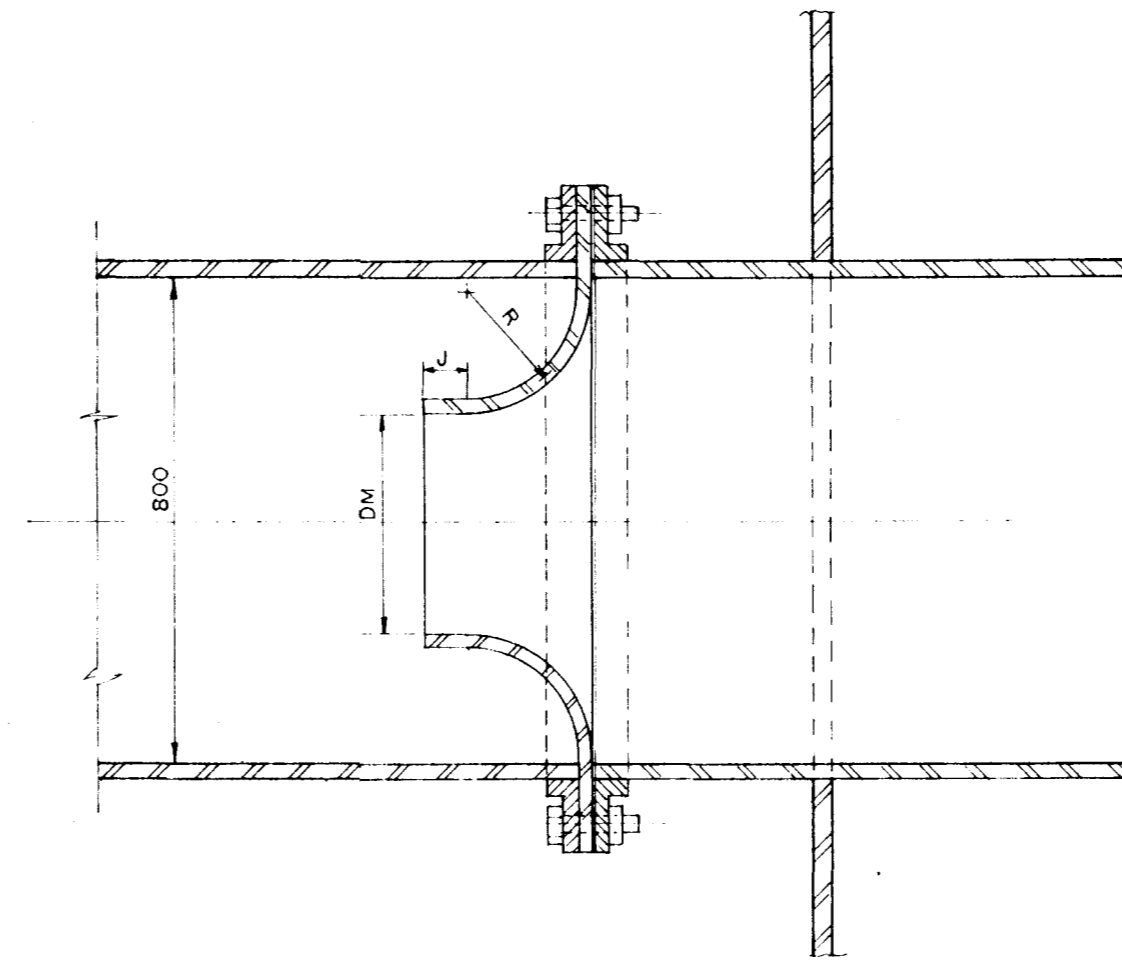

DETALHE A
S/ESCALA

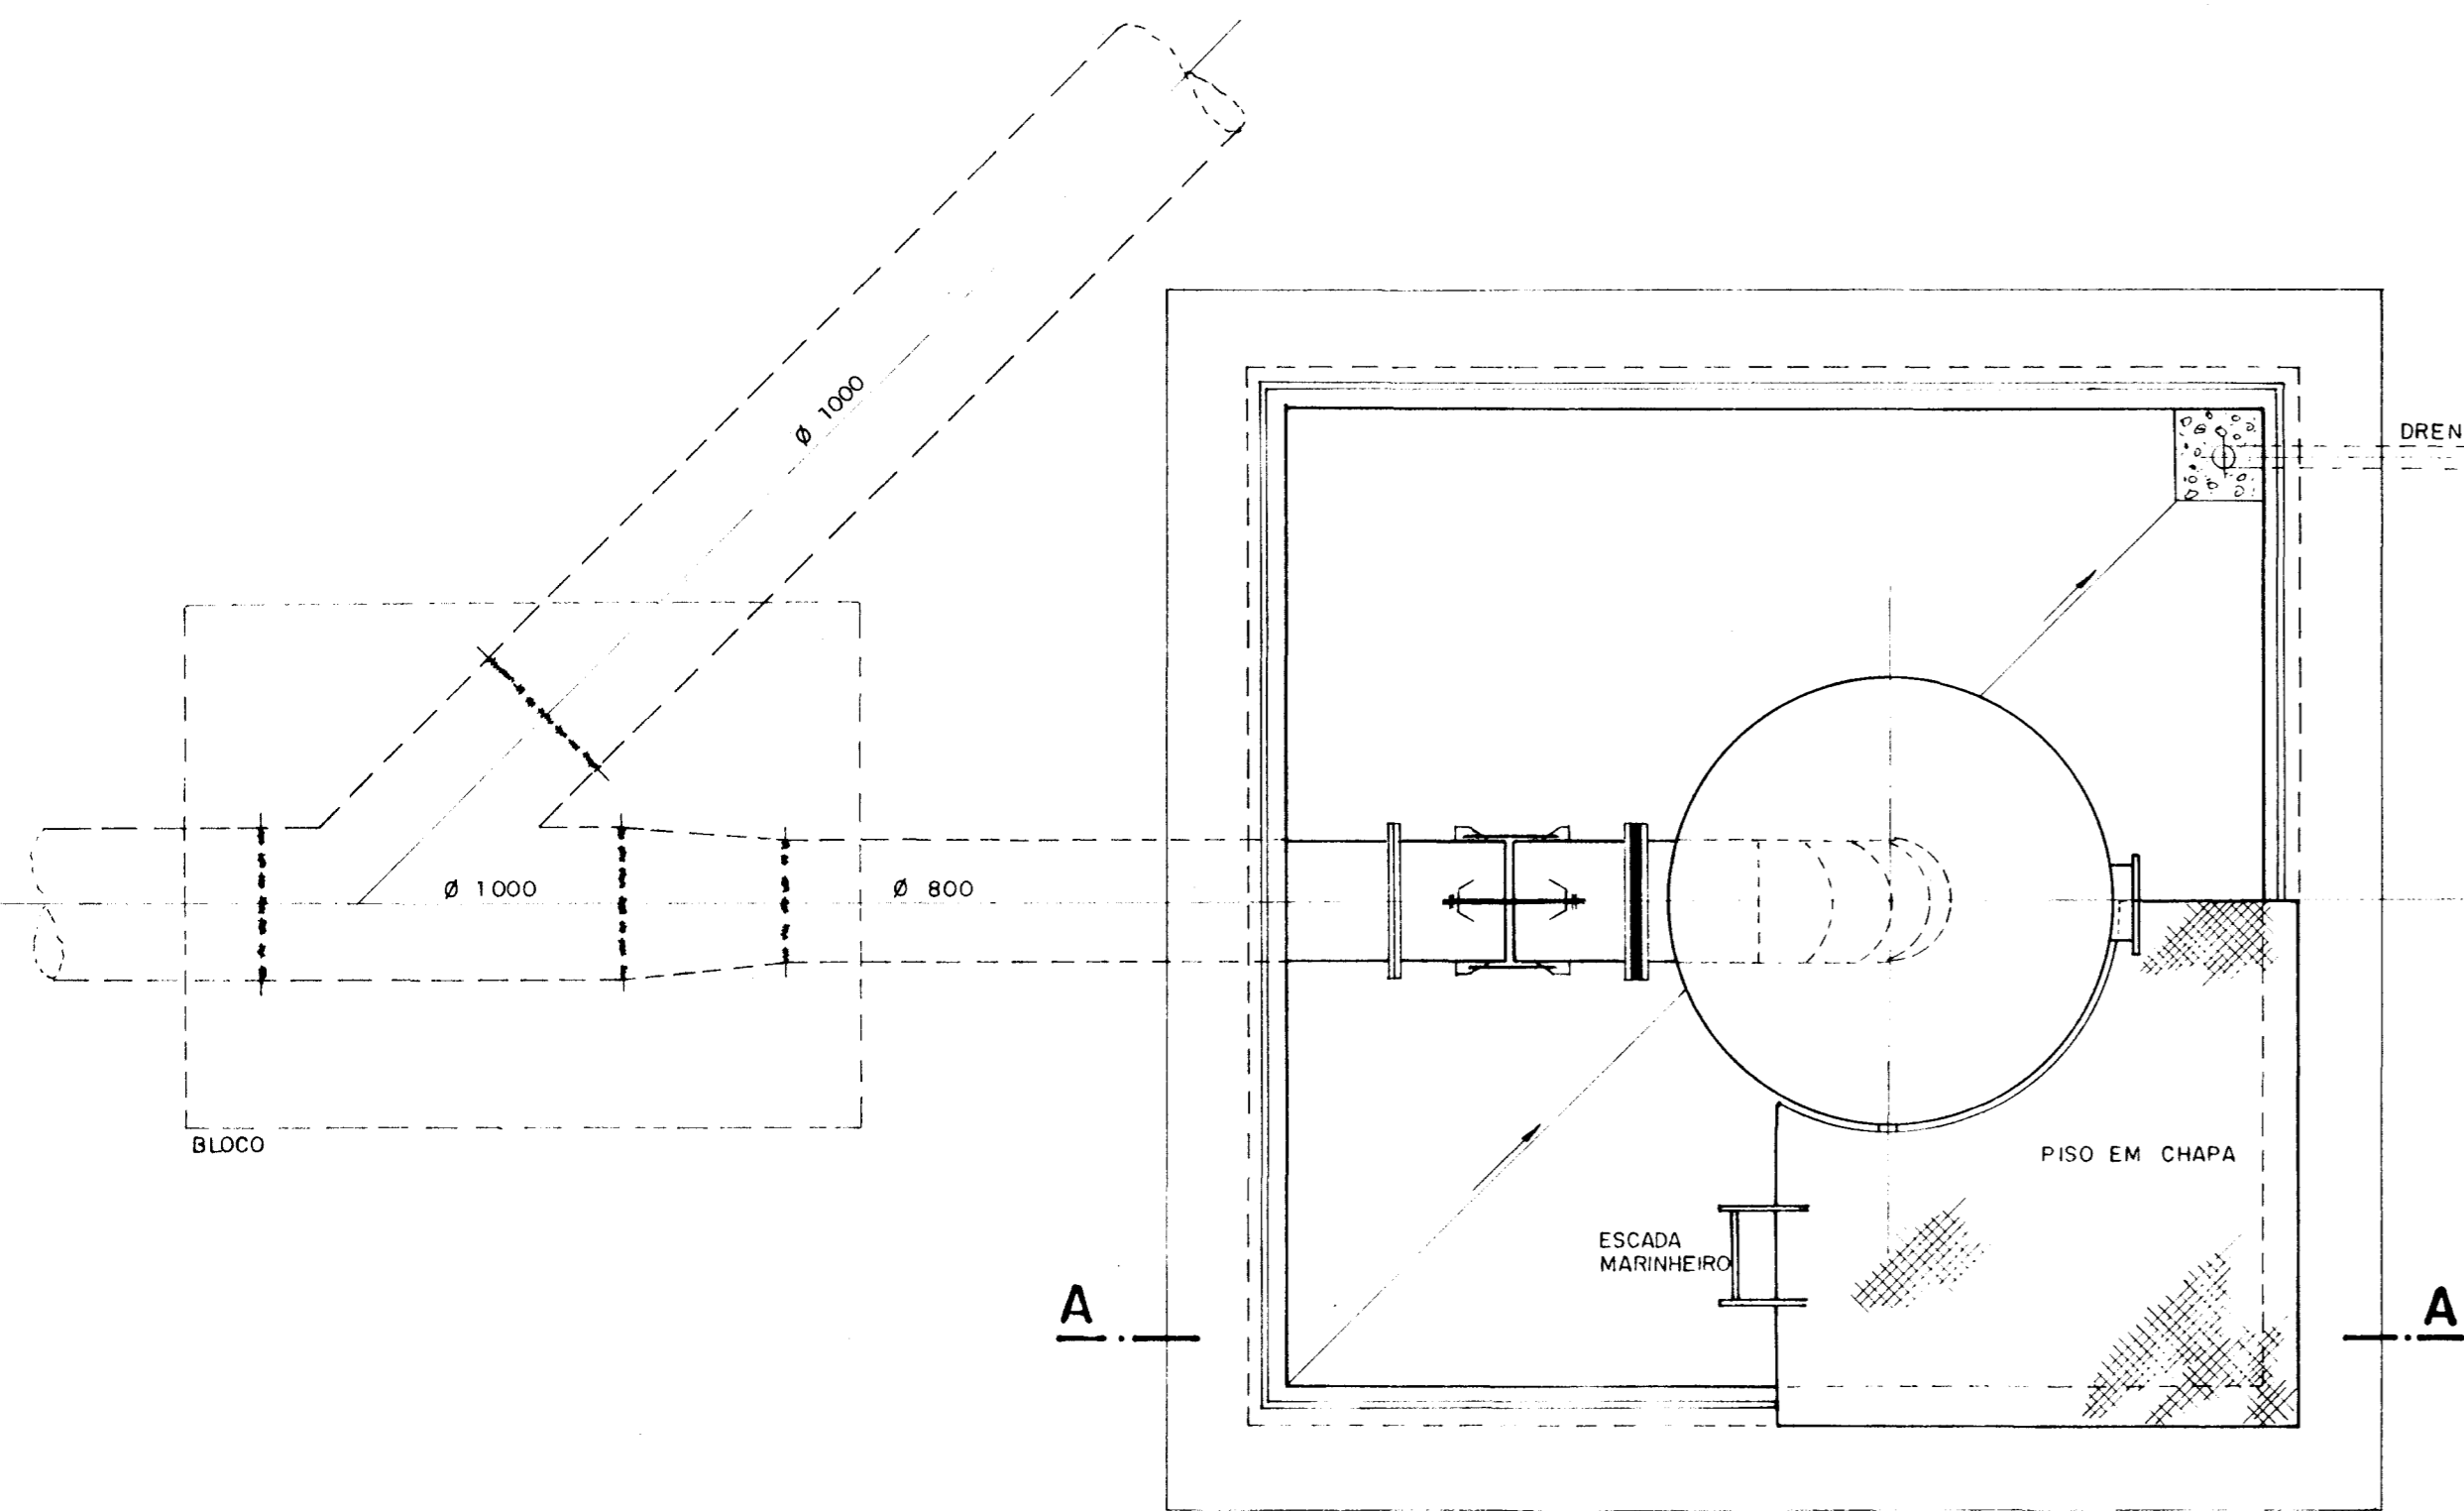

PLANTA
ESCALA 1:50

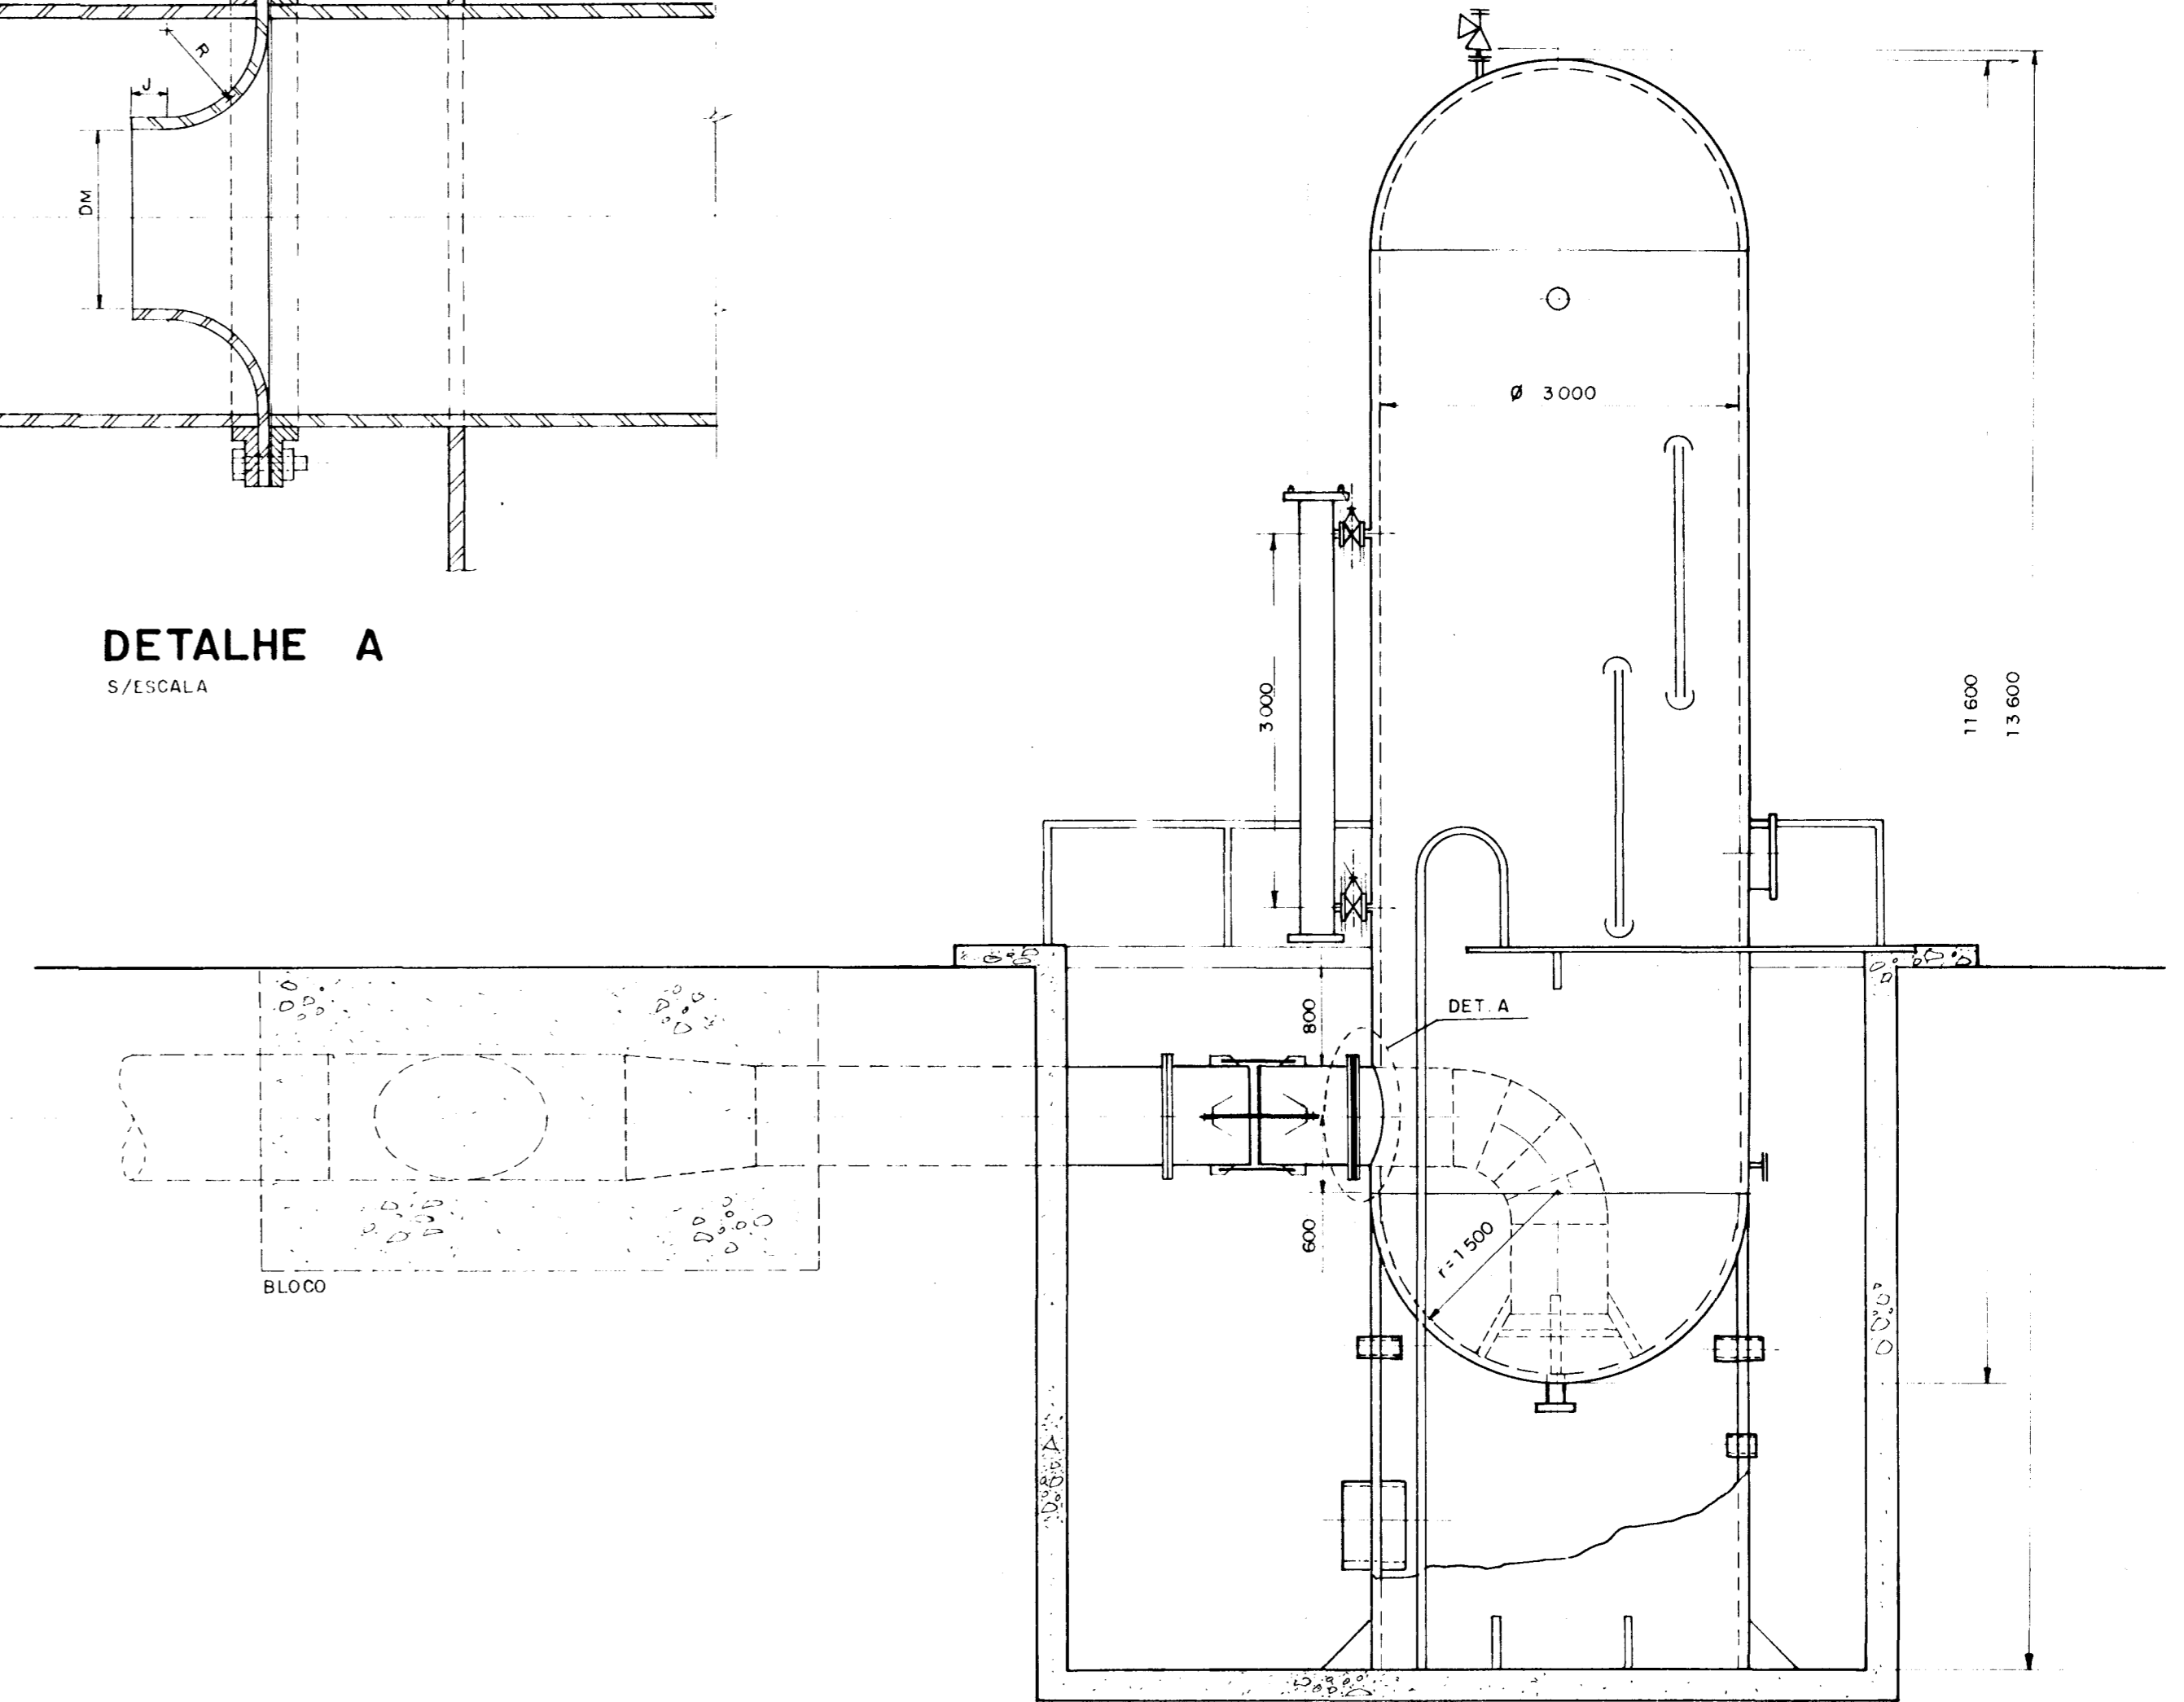

CORTE AA
ESCALA 1:50

REVISÃO Nº	DISCRIMINAÇÃO	DATA	POR


CETESB - Companhia de Tecnologia de Saneamento Ambiental

Verif. _____
Aprov. _____

**SISTEMA DE RECALQUE DE
ÁGUA BRUTA - JUNDIAÍ-MIRIM**

**INSTALAÇÃO DO TANQUE
HIDROPNEUMÁTICO P/ 75m³**

Projeto En. REINALDO Desenho Des Proj. ANDRÉ Escala INDICADA Data JUN/85 Folha 165-04 01/02

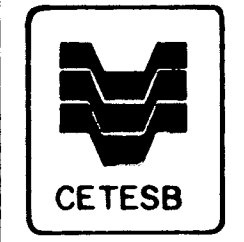

00403