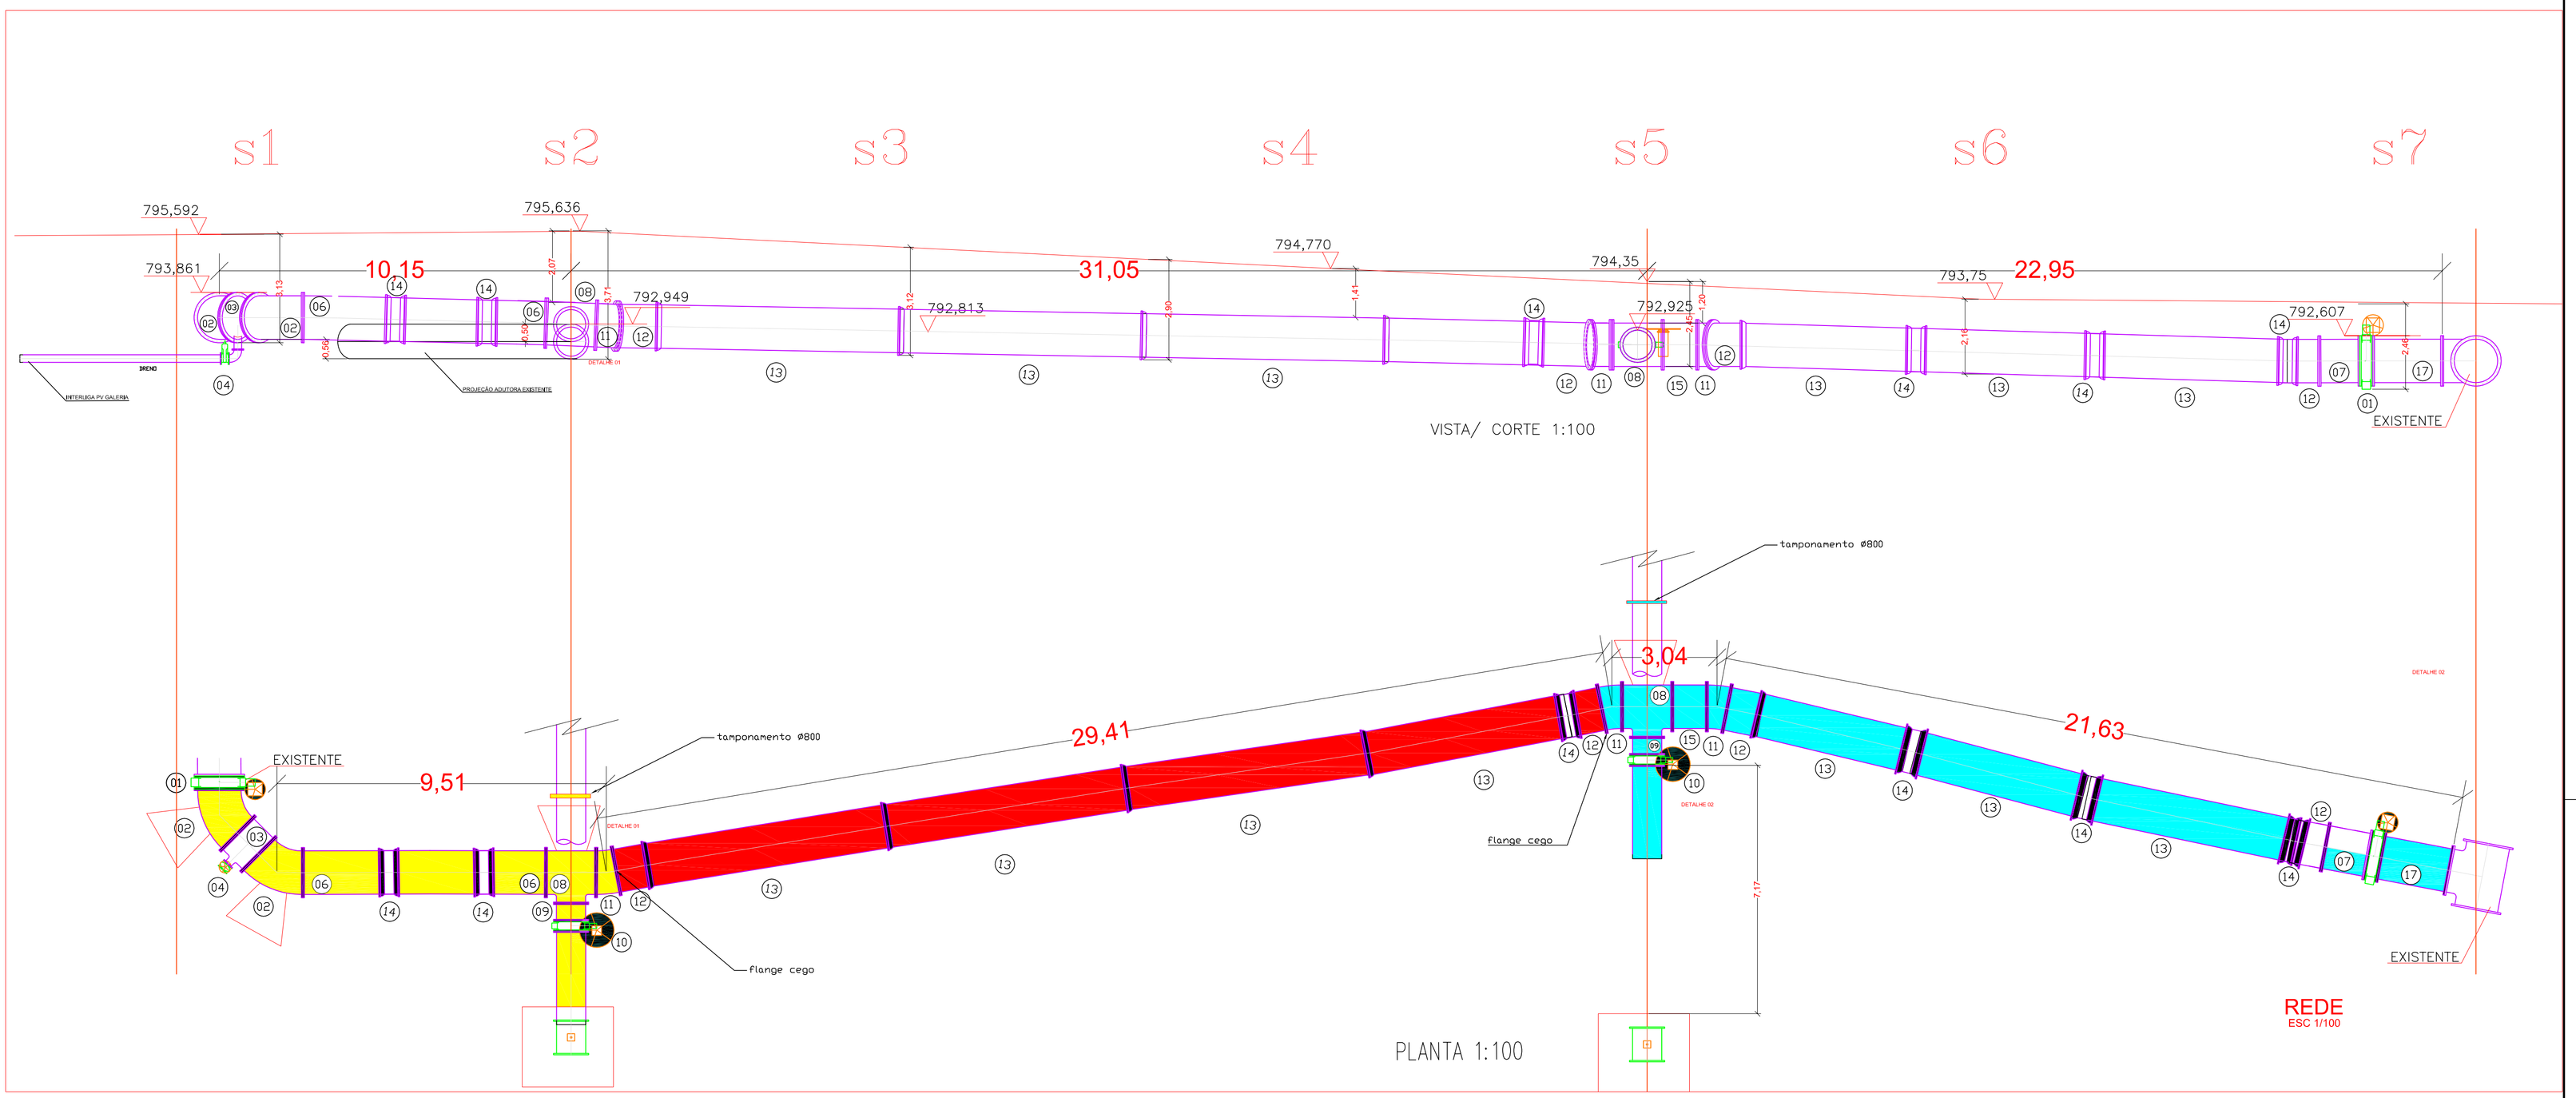

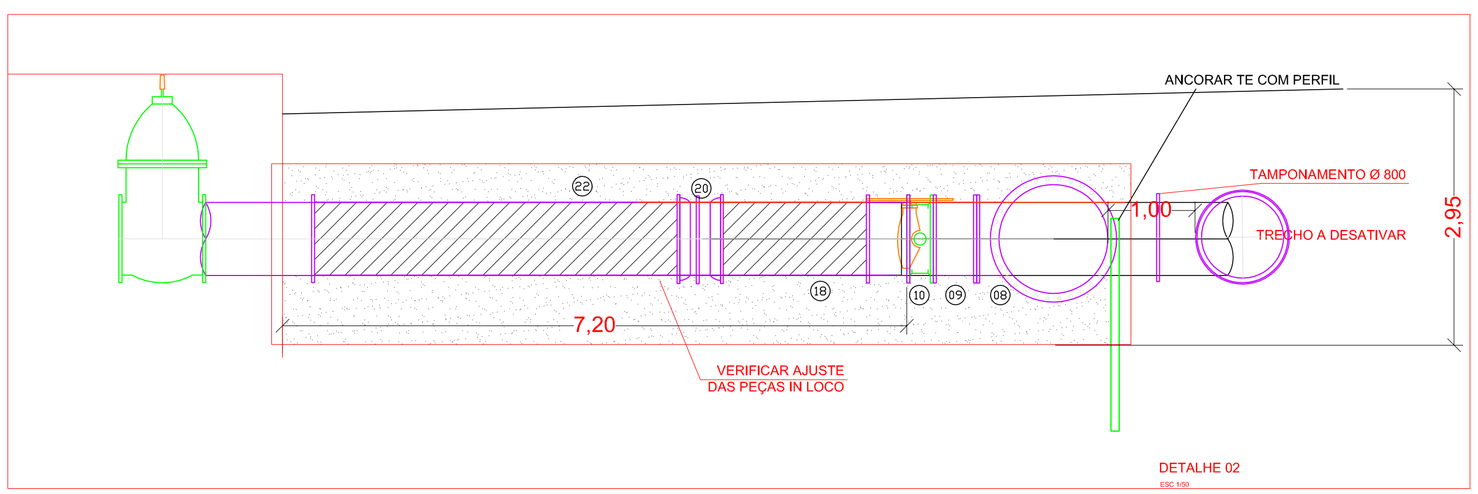

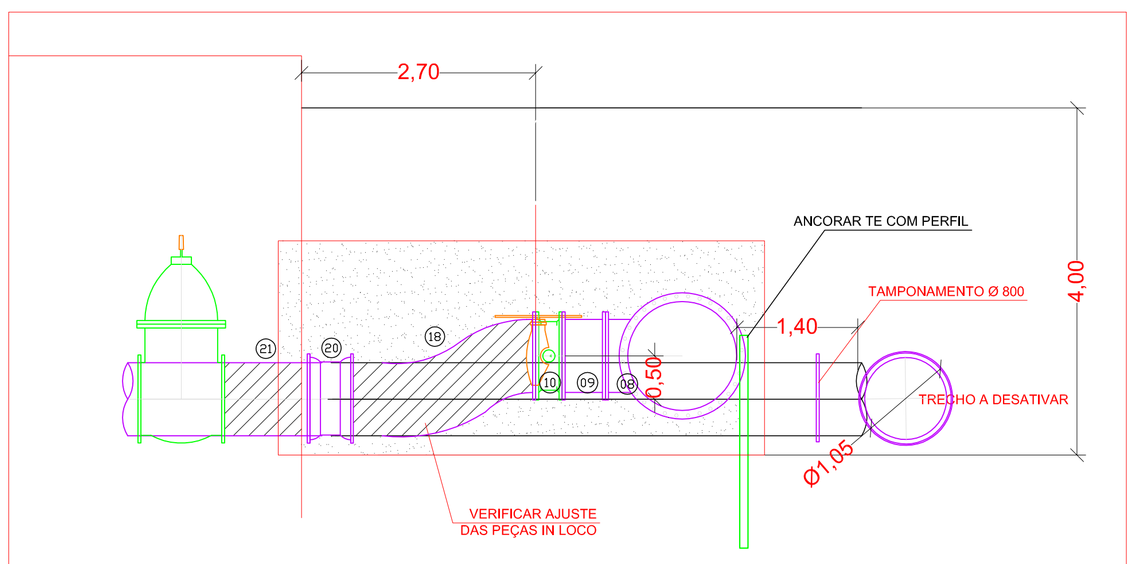

ETAPAS DE EXECUÇÃO/INTERLIGAÇÃO

- 1A ETAPA
- 2A ETAPA
- 3A ETAPA
- TAMPONAMENTO SAIDA CX EQUALIZAÇÃO

ITEM	MATERIAL	PN	DN	dn	DESCRIÇÃO	COMPRIMENTO (mm)	QUANTIDADE	
1	FoFo	10	1200	-	Valvula borboleta com flanges e volante na posição 01 (existente)	"	1	
2	FoFo	10	1200	-	Curva 45° com flanges	"	2	
3	FoFo	10	1200	200	Te com flanges	"	1	
4	FoFo	10	200	-	Valvula de gaveta c/ flanges e cunha de borracha / c. curto e volante	"	1	
5	FoFo	10	1200	-	Curva 22° 30" com flanges	"	4	
6	FoFo	10	1200	-	Tubo flangeado	4430	1	
7	FoFo	10	1200	-	Tubo flangeado	1250	1	
8	FoFo	10	1200	800	Te com flanges	"	2	1140
9	FoFo	10	800	-	Toco com flanges	500	2	
10	FoFo	10	800	-	Valvula borboleta com flanges e volante na posição 01	"	2	
11	FoFo	10	1200	-	Curva 11° 15" com flanges	"	3	
12	FoFo	10	1200	-	Tubo flange / ponta	1000	4	
13	FoFo	10	1200	-	Tubo bolsa / ponta	7000	7	
14	FoFo	10	1200	-	Luva de correr com junta mecânica	"	6	
15	FoFo	10	1200	-	Tubo flangeado	1000	1	1100
16	FoFo	10	1200	-	Tubo flangeado	1160	1	
17	FoFo	10	1200	-	Tubo flangeado	2000	1	
18	FoFo	10	800	-	CURVA ESPECIAL EM AÇO SAC 300 / COR 400 DIAM ESP 10MM (MEDIDAS IN LOCO)	"	2	
20	FoFo	10	800	-	Luva de correr com junta mecânica	"	2	
21	FoFo	10	800	-	Tubo flange / ponta AÇO SAC300/ COR 400 PARA INSTALAR JUNTA MECANICA ESP 10MM	2000 (CONFERIR)	1	
22	FoFo	10	800	-	Tubo flange / ponta AÇO SAC 300/ COR 400 ESP 10MM PARA INSTALAR JUNTA MECANICA	5000 (CONFERIR)	2	

PARAFUSOS				
REDE	QUANTIDADE	DESCRIÇÃO	Ø (mm)	COMPRIMENTO (mm)
800	340	Parafuso sextavado galvanizado	30	130
	340	Porca sextavada galvanizada	30	130
1200	760	Parafuso sextavado galvanizado	36	140
	760	Porca sextavada galvanizada	36	140

REV3– 20/12/20 INDICAÇÃO DA ETAPALIZAÇÃO
REV2– 11/05/20 ALTERAÇÃO COTA VERTICAL/ ATUALIZAÇÃO DA LISTAGEM DE MATERIAIS
REV1– 07/06/18 INSERÇÃO DE DETALHES/ ATUALIZAÇÃO DA LISTAGEM DE MATERIAIS

DAE S/A – ÁGUA E ESGOTO
Rod. Vereador Geraldo Dias, nº 1500 – Jundiaí – SP
www.daejundiai.com.br

ASSUNTO: EXECUÇÃO DE ADUTORA 1200MM

OBRA: AMPLIAÇÃO E REFORÇO DO BARRILETE DA ETA A

END.: ESTAÇÃO DE TRATAMENTO DE AGUA - ANHANGABAÚ

FOLHA 2/3
DATA SOA
ESCALA INDICADAS

RESP. TÉCNICO JOSÉ DE S. LIMA
CREA
APROVAÇÃO

PROJETO ETA A.DWG
LEVANT. TOPOG. LEVANT_TOPOGRAFICO
ASS.

DESENHO FABIANA / REVISÃO – ROGERIO
NÚMERO NUMERO
DESENHO VINCULADO DESENHO_VINCULADO

SEÇÃO SOA
GERÊNCIA GOA
REVISÃO 3