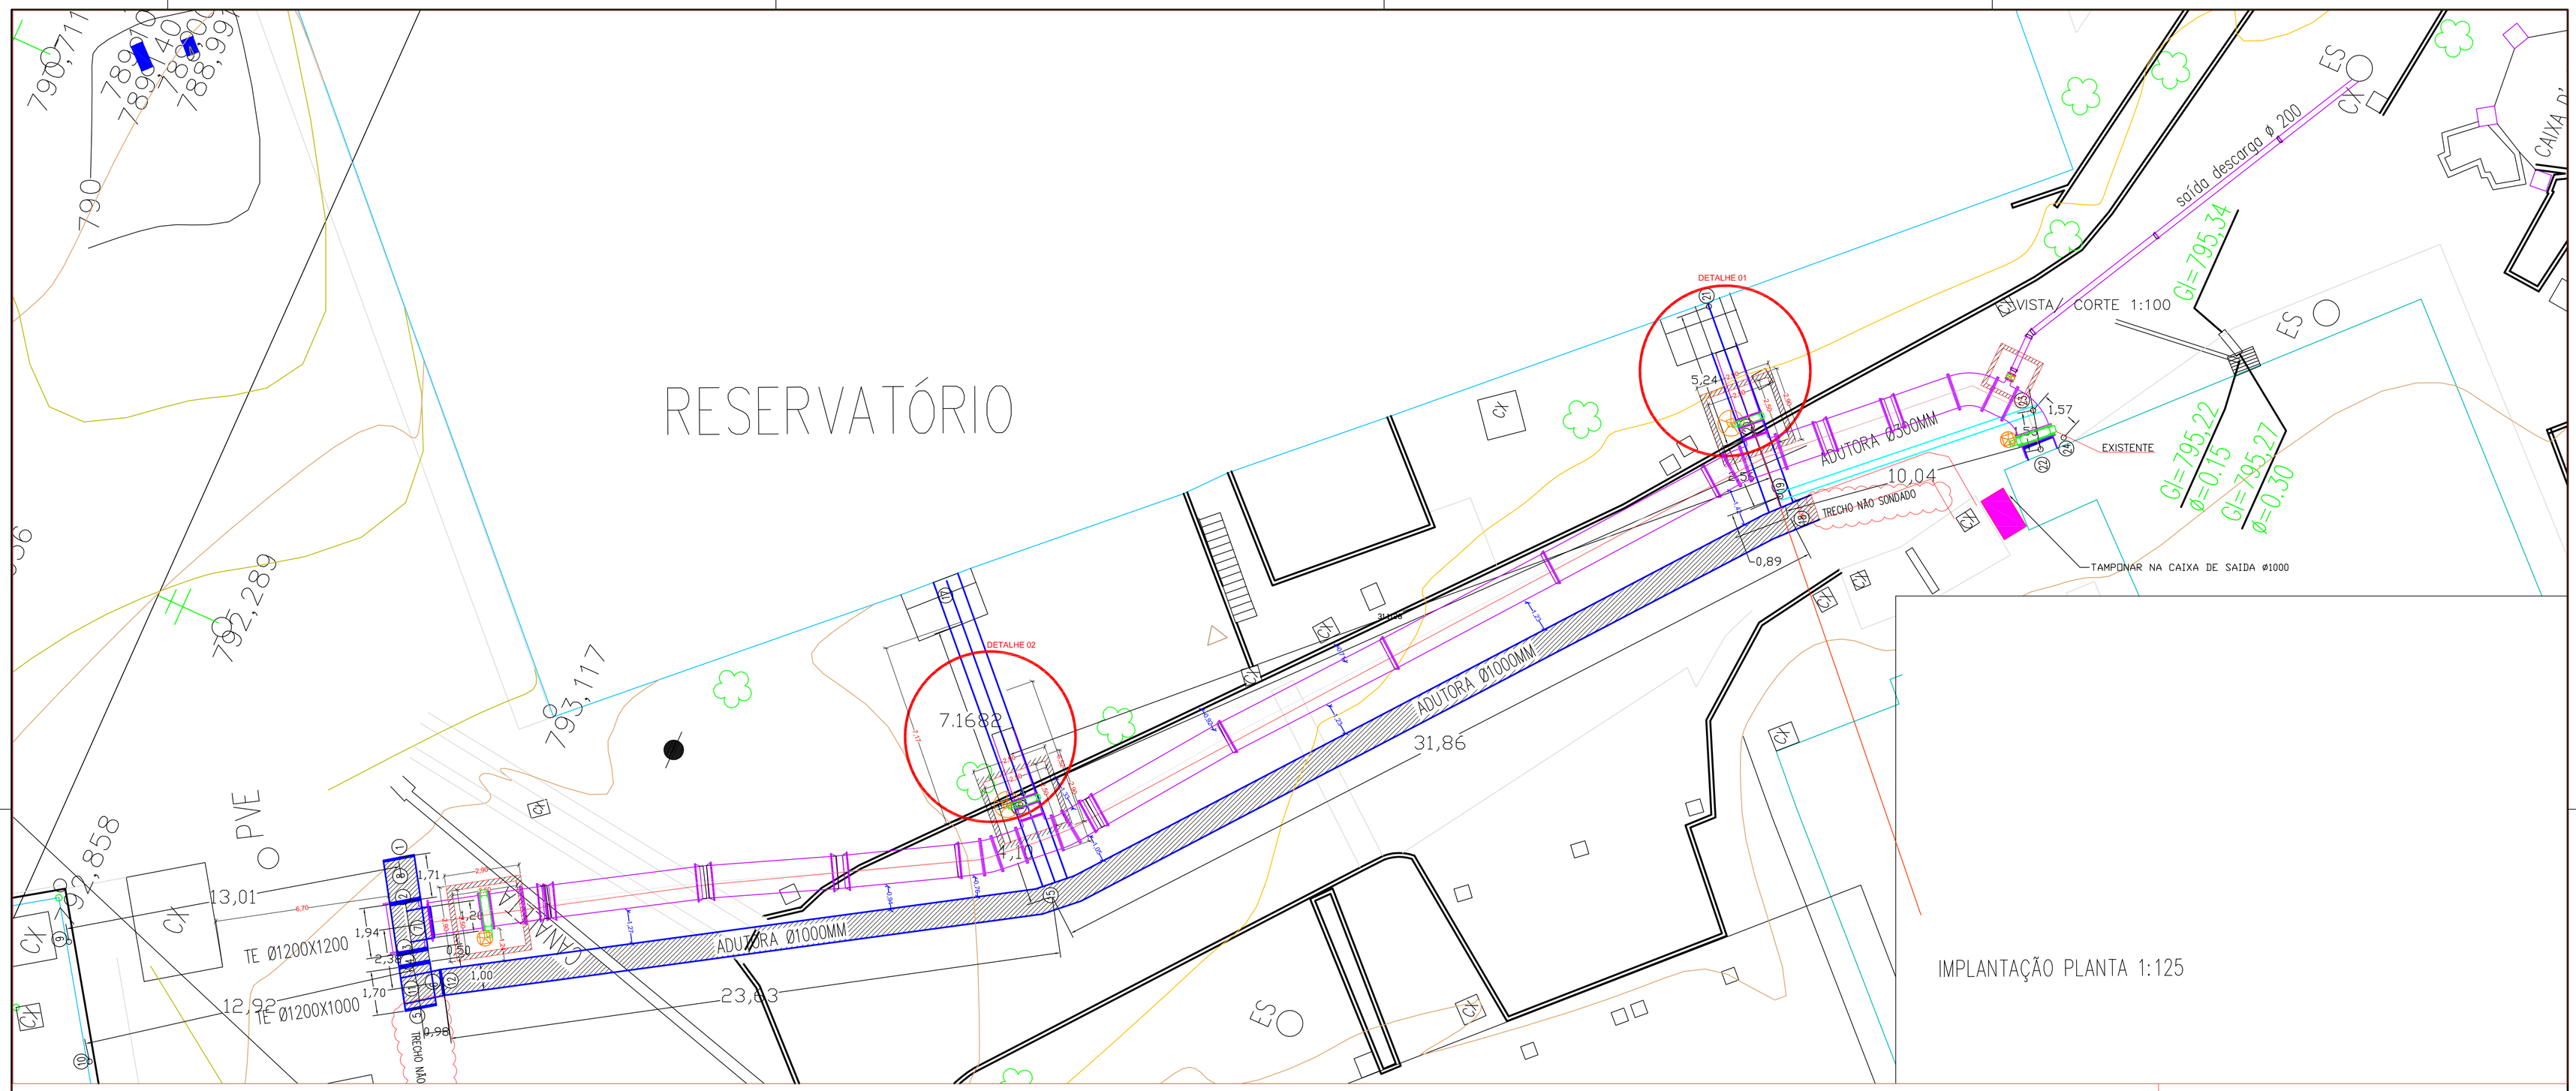

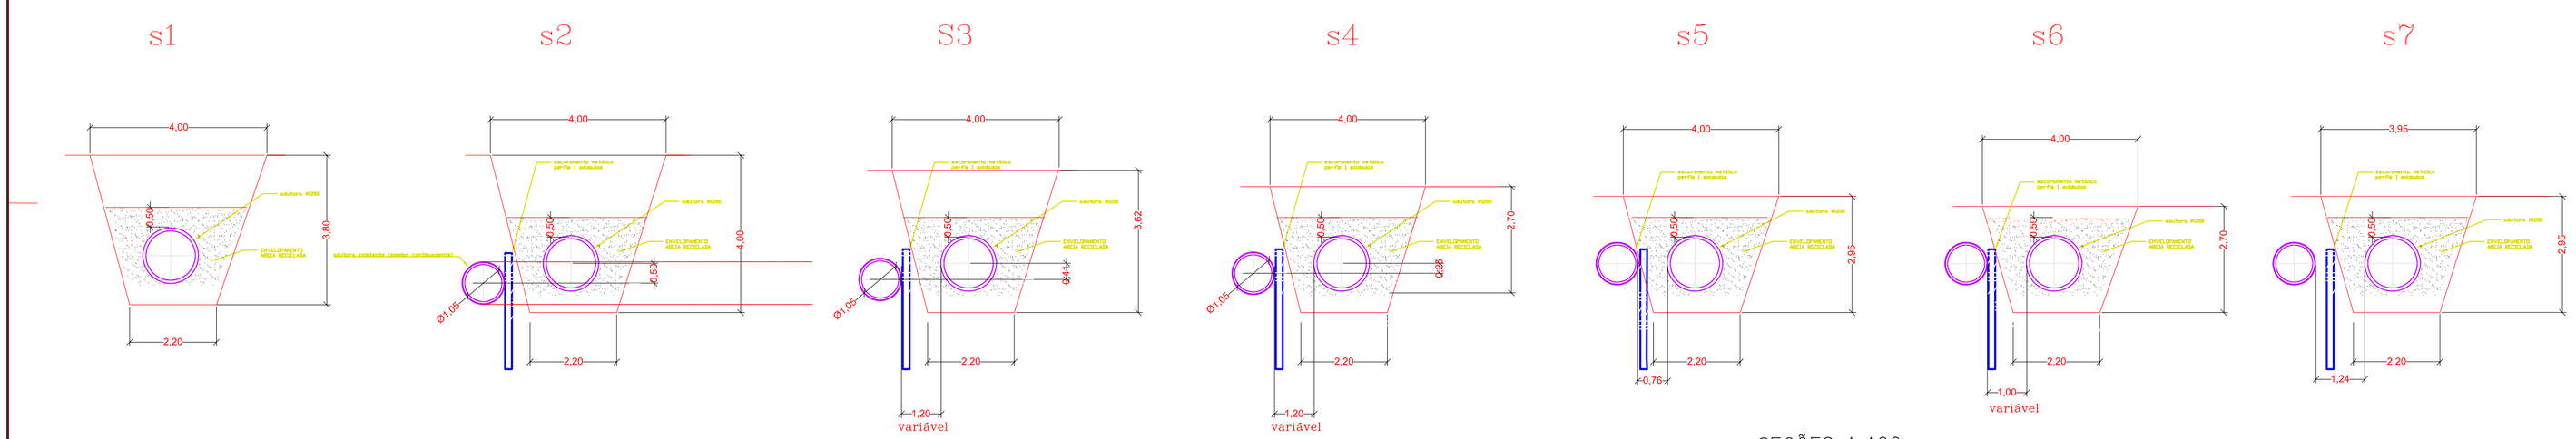

REV3– 20/12/20 INDICAÇÃO DA ETAPALIZAÇÃO
REV2– 11/05/20 ALTERAÇÃO COTA VERTICAL/ ATUALIZAÇÃO DA LISTAGEM DE MATERIAIS
REV1– 07/06/18 INSERÇÃO DE DETALHES/ ATUALIZAÇÃO DA LISTAGEM DE MATERIAIS

DAE S/A – ÁGUA E ESGOTO
Rod. Vereador Geraldo Dias, nº 1500 – Jundiaí – SP
www.daejundiai.com.br

ASSUNTO: EXECUÇÃO DE ADUTORA 1200MM

OBRA: AMPLIAÇÃO E REFORÇO DO BARRILETE DA ETA A

END.: ESTAÇÃO DE TRATAMENTO DE AGUA - ANHANGABAÚ

FOLHA: 3/3
DATA: SOA
ESCALA: INDICADAS

RESP. TÉCNICO: JOSÉ DE S. LIMA	PROJETO: ETA A.DWG	DESENHO: FABIANA / REVISÃO – ROGERIO	SEÇÃO: SOA
CREA	LEVANT. TOPOG.: LEVANT_TOPOGRAFICO	NUMERO: NUMERO	GERÊNCIA: GOA
APROVAÇÃO	ASS.:	DESENHO_VINCULADO: DESENHO_VINCULADO	REVISÃO: 3