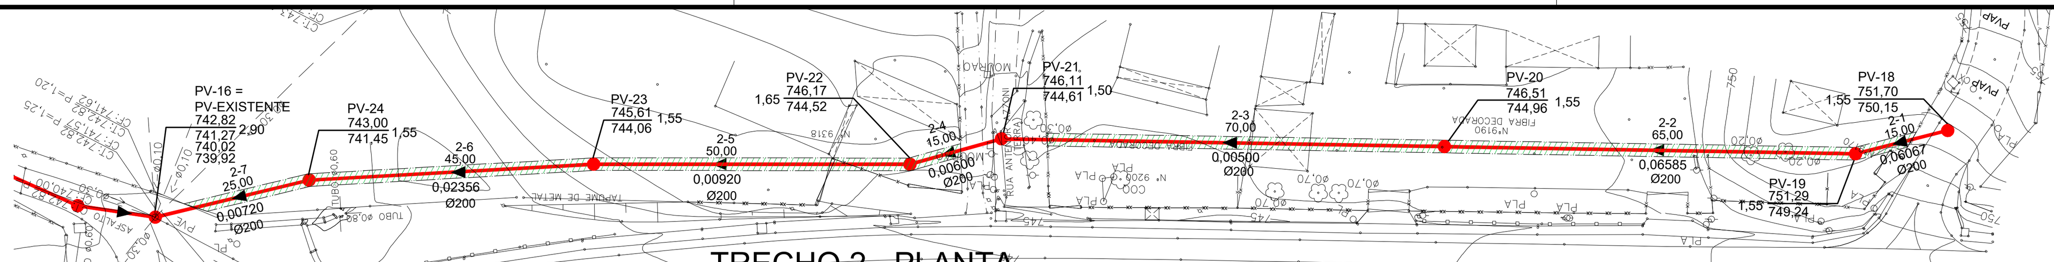

TRECHO 2 - PLANTA
ESC. 1:1000

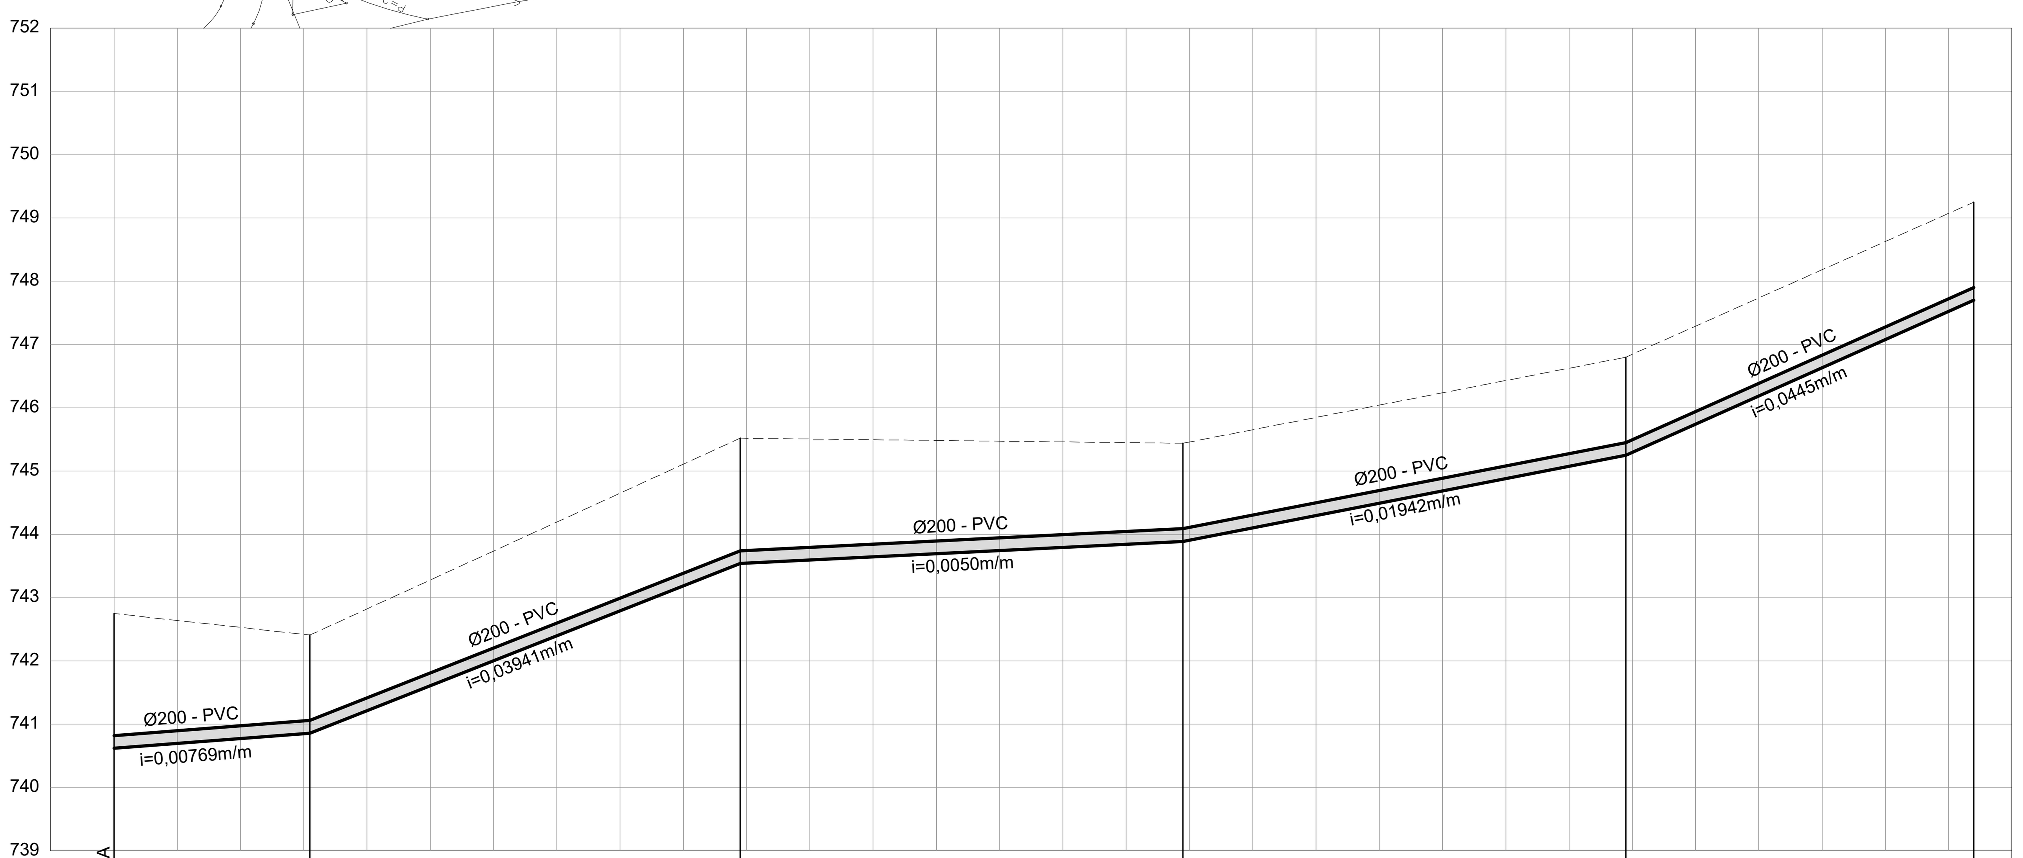

TRECHO - 2
PERFIL
ESC. H=1:1000
V=1:100

ESTACA	COTA DO TERRENO (m)	PV	EXTENSAO ACUMULADA (m)	PROFUNDIDADE DO COLETOR (m)	COTA DA GERATRIZ INFERIOR INTERNA DO COLETOR (m)
0+0,00	742,75	PV-15A	0,00	2,13	740,62
1+0,00	742,36				
1+10,98	742,41	PV-22	30,98	1,55	740,86
2+0,00	742,67				
3+0,00	743,12				
4+0,00	743,62				
4+18,98	743,54	PV-21	98,98	1,98	745,52
5+0,00	744,12				
6+0,00	744,55				
7+0,00	744,76				
8+0,00	744,96				
8+8,98	745,44	PV-20	168,98	1,55	743,89
9+0,00	745,17				
10+0,00	745,56				
11+0,00	746,01				
11+18,98	746,80	PV-19	238,98	1,55	745,25
12+0,00	746,46				
13+0,00	746,93				
14+0,00	747,47				
14+13,98	749,25	PV-18	293,98	1,55	747,70

EXTENSAO SIMPLES (m): 30,98 | 68,00 | 70,00 | 70,00 | 55,00

RUA / LOCACAO / PAVIMENTO: RODOVIA ENGENHEIRO CONSTÂNCIO CINTRA (ASFALTO)

ESCORAMENTO/EMBASAMENTO/ESGOTAMENTO: S/-/SR

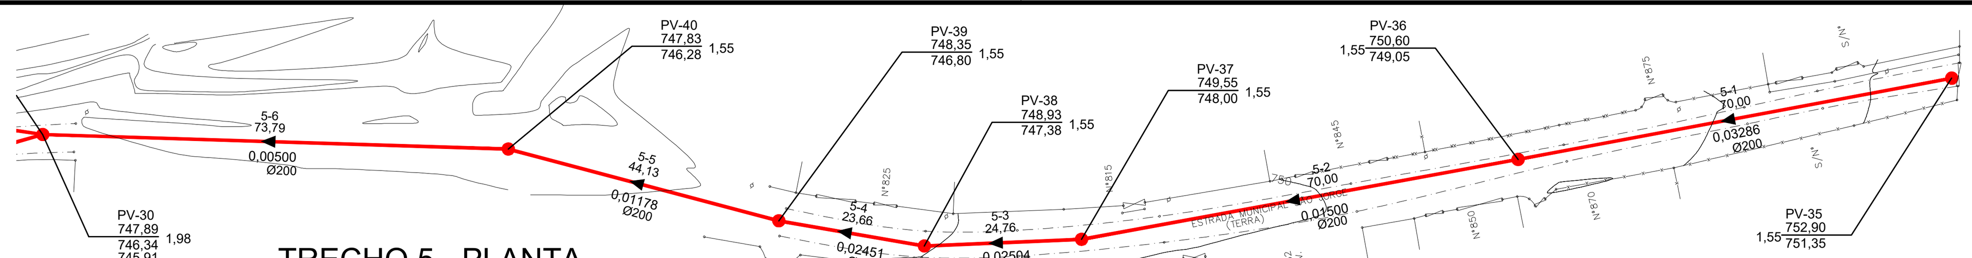

TRECHO 5 - PLANTA
ESC. 1:1000

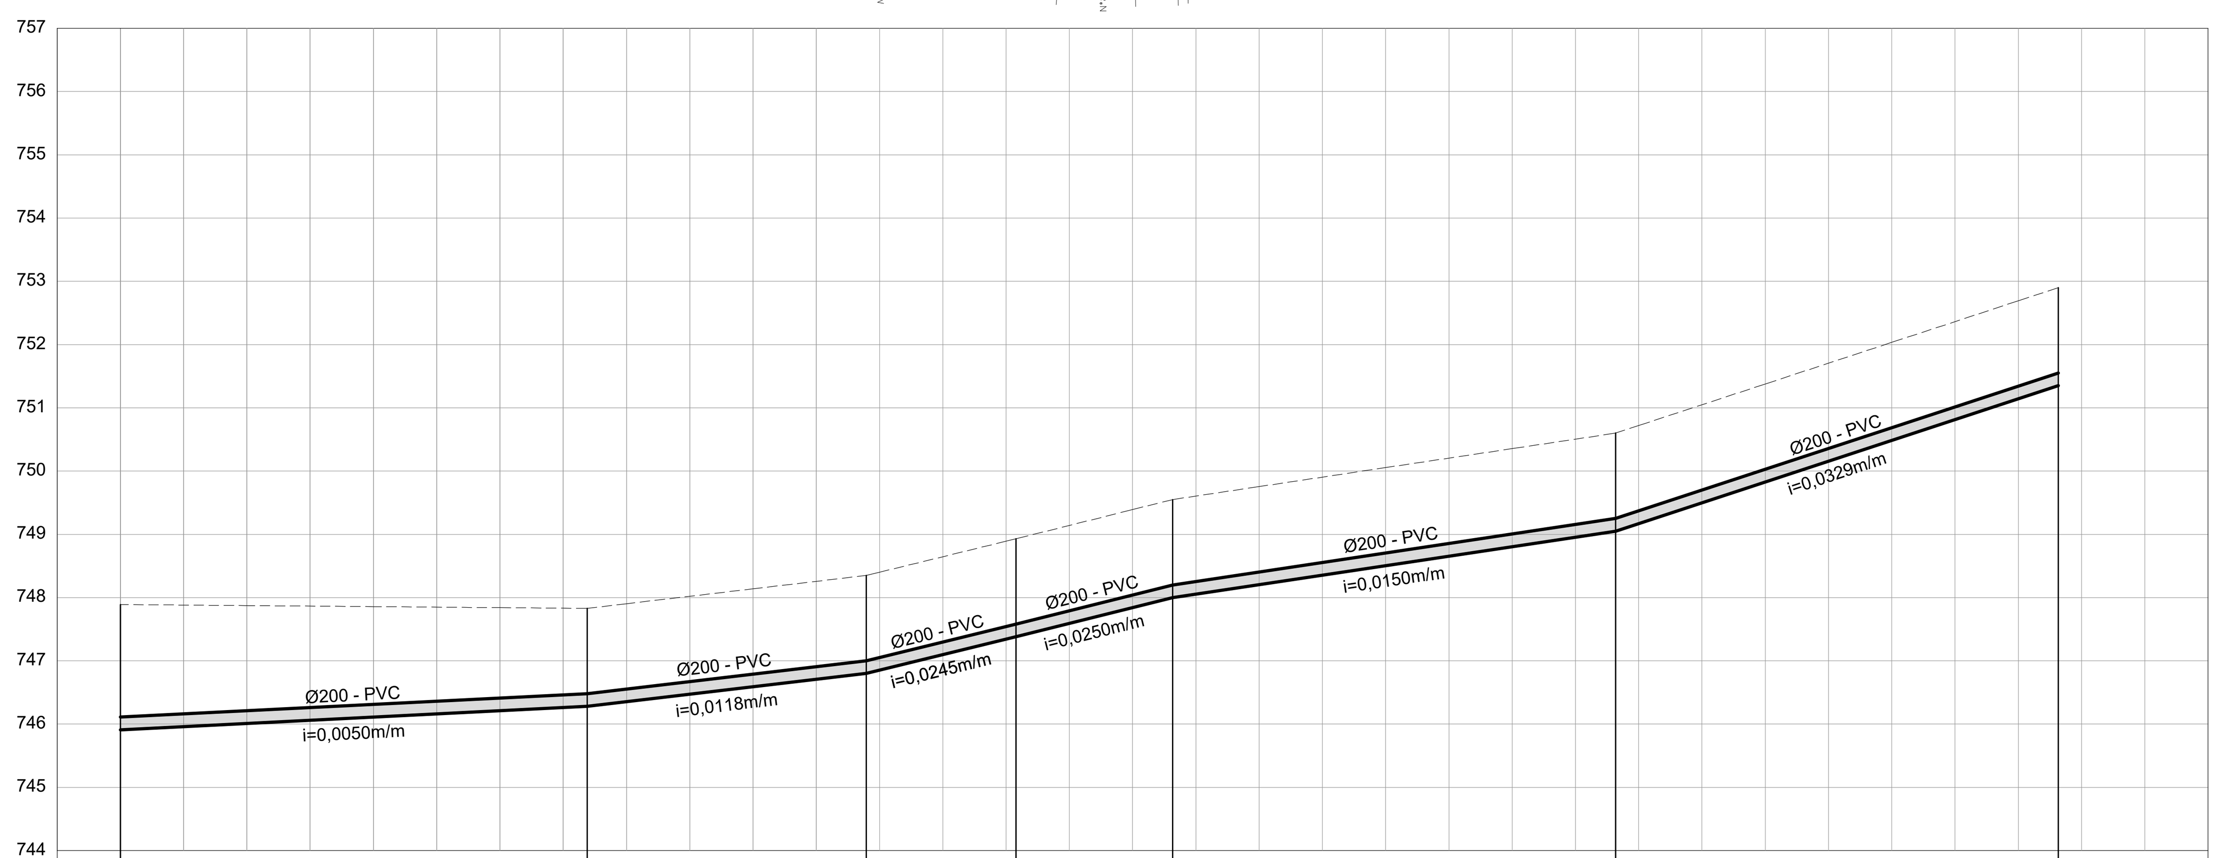

TRECHO - 5
PERFIL
ESC. H=1:1000
V=1:100

ESTACA	COTA DO TERRENO (m)	PV	EXTENSAO ACUMULADA (m)	PROFUNDIDADE DO COLETOR (m)	COTA DA GERATRIZ INFERIOR INTERNA DO COLETOR (m)
0+0,00	747,89	PV-30	0,00	1,98 (2,30)(1,55)	745,91 (745,59)(746,34)
1+0,00	747,87				
2+0,00	747,86				
3+0,00	747,84				
3+13,79	747,83	PV-40	73,79	1,55	746,28
4+0,00	747,90				
5+0,00	748,14				
5+17,92	748,35	PV-39	117,92	1,55	746,80
6+0,00	748,40				
7+0,00	748,89				
7+1,58	748,93	PV-38	141,58	1,55	747,38
8+0,00	749,39				
8+6,34	749,55	PV-37	166,34	1,55	748,00
9+0,00	749,75				
10+0,00	750,05				
11+0,00	750,35				
11+16,34	750,60	PV-36	236,34	1,55	749,05
12+0,00	750,72				
13+0,00	751,38				
14+0,00	752,03				
15+0,00	752,69				
15+6,34	752,90	PV-35	306,34	1,55	751,35

EXTENSAO SIMPLES (m): 73,79 | 44,13 | 23,66 | 24,76 | 70,00 | 70,00

RUA / LOCACAO / PAVIMENTO: ESTRADA MUNICIPAL SÃO JORGE (TERRA)

ESCORAMENTO/EMBASAMENTO/ESGOTAMENTO: S/M/SR (PV-30 a PV-40) | S/-/SR (PV-40 a PV-35)

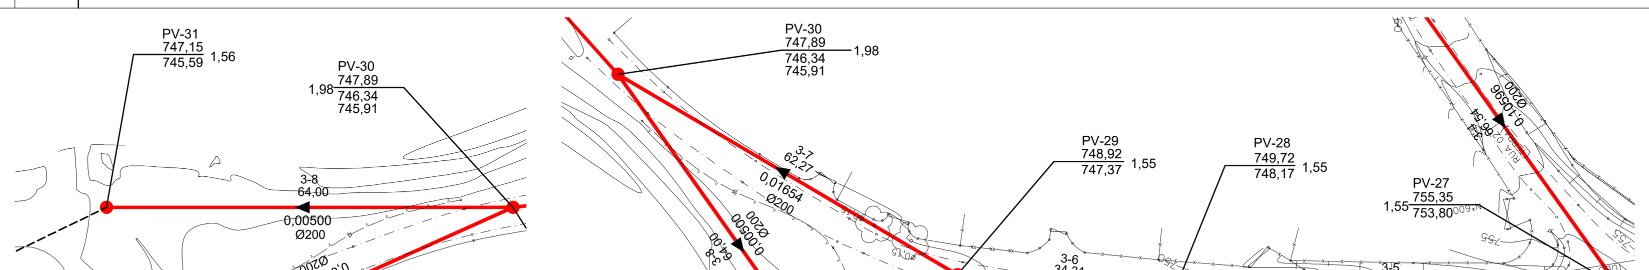

TRECHO 3 - PLANTA
ESC. 1:1000

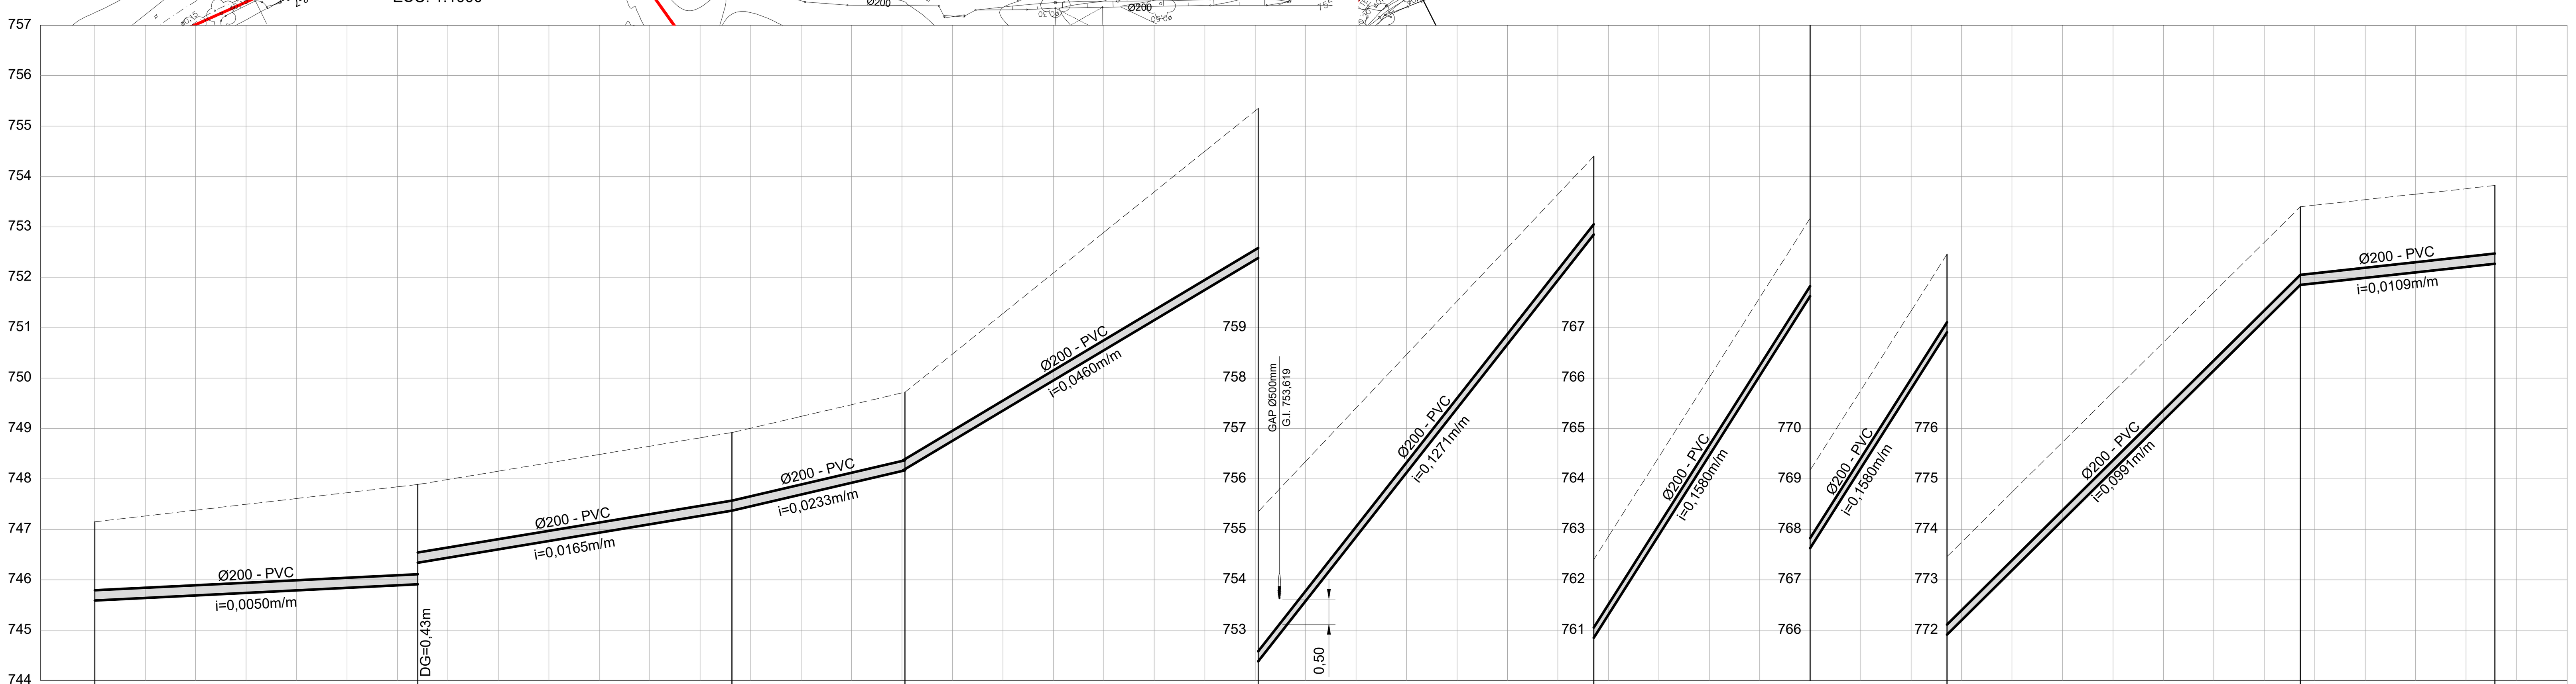

TRECHO - 3
PERFIL
ESC. H=1:1000
V=1:100

ESTACA	COTA DO TERRENO (m)	PV	EXTENSAO ACUMULADA (m)	PROFUNDIDADE DO COLETOR (m)	COTA DA GERATRIZ INFERIOR INTERNA DO COLETOR (m)
0+0,00	747,15	PV-31	0,00	1,56	745,59
1+0,00	747,38				
2+0,00	747,61				
3+0,00	747,84				
3+4,00	747,89	PV-30	64,00	1,98 / 1,55 (1,98)	745,91 / 746,34 (745,91)
4+0,00	748,15				
5+0,00	748,49				
6+0,00	748,82				
6+6,27	748,92	PV-29	126,27	1,55	747,37
7+0,00	749,24				
8+0,00	749,71				
8+0,58	749,72	PV-28	160,58	1,55	748,17
9+0,00	751,28				
10+0,00	752,89				
11+0,00	754,50				
11+10,58	755,35	PV-27	230,58	2,96 / 2,96 (1,55)	752,39 / 752,39 (753,80)
12+0,00	756,35				
13+0,00	758,47				
14+0,00	760,59				
14+17,12	762,40	PV-26	297,12	1,55	760,85
15+0,00	762,86				
16+0,00	766,02				
17+0,00	769,18				
18+0,00	772,33				
18+7,12	773,46	PV-25	367,12	1,55	771,91
19+0,00	774,74				
20+0,00	776,72				
21+0,00	778,70				
21+17,12	780,40	PV-24	437,12	1,55	778,85
22+0,00	780,43				
23+0,00	780,65				
23+15,69	780,82	PV-23	475,69	1,55	779,27

EXTENSAO SIMPLES (m): 64,00 | 62,27 | 34,31 | 70,00 | 66,54 | 70,01 | 70,00 | 38,56

RUA / LOCACAO / PAVIMENTO: ESTRADA MUNICIPAL SÃO JORGE (TERRA) | RUA 2 (TERRA)

ESCORAMENTO/EMBASAMENTO/ESGOTAMENTO: S/M/SR | S/-/SR | S/M/SR | S/-/SR

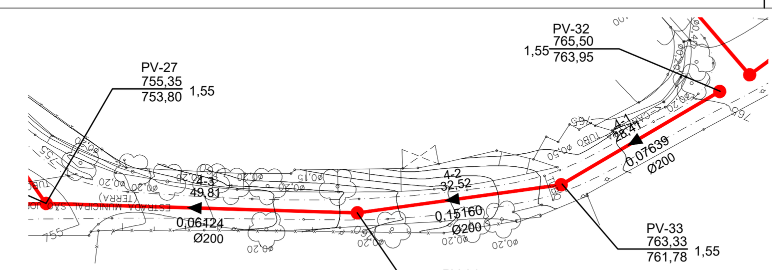

TRECHO 4 - PLANTA
ESC. 1:1000

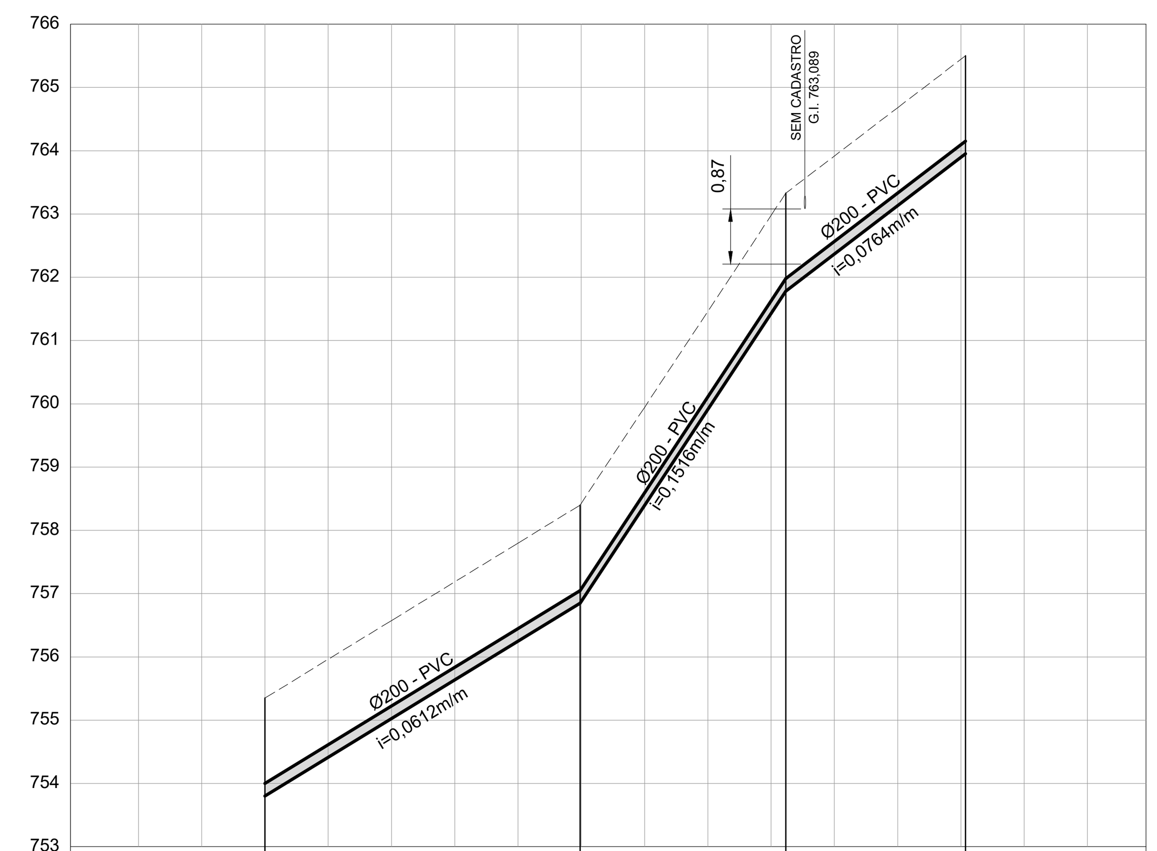

TRECHO - 4
PERFIL
ESC. H=1:1000
V=1:100

ESTACA	COTA DO TERRENO (m)	PV	EXTENSAO ACUMULADA (m)	PROFUNDIDADE DO COLETOR (m)	COTA DA GERATRIZ INFERIOR INTERNA DO COLETOR (m)
0+0,00	755,35	PV-27	0,00	1,55 (1,55)	753,80 (753,80)
1+0,00	756,57				
2+0,00	757,80				
2+9,81	758,40	PV-34	49,81	1,55	756,85
3+0,00	759,95				
4+0,00	762,98				
4+2,33	763,33	PV-33	82,33	1,55	761,78
5+0,00	764,68				
5+10,73	765,50	PV-32	110,73	1,55	763,95

EXTENSAO SIMPLES (m): 49,81 | 32,52 | 28,41

ESCORAMENTO/EMBASAMENTO/ESGOTAMENTO: S/-/SR

CONVENÇÕES:

PLANTA
- REDE COLETORA PROJETADA
- REDE COLETORA EXISTENTE
- REDE COLETORA EXISTENTE A DESATIVAR
- POÇO DE VISITA (PV) PROJETADO
- POÇO DE VISITA (PV) COM TUBO DE QUEDA
- POÇO DE VISITA (PV) COM DG
- FAIXA DE SERVIDÃO

PERFIL
- REDE COLETORA PROJETADA
- TERRENO
- GAP EXISTENTE
- TUBULAÇÃO DE ÁGUA
- TUBULAÇÃO DE ESGOTO
- TUBULAÇÃO DE GÁS

EMBASAMENTO:
- SIMPLES - S (AREIA)
- COM LASTRO - L (AREIA E BRITA)
- COM LASTRO, LAJE E BERÇO - LLB
- SIMPLES COM AREIA E COM TROCA DE SOLO- SCTS

ESCORAMENTO:
- PONTALETEAMENTO - P
- DESCONTÍNUO - D
- CONTÍNUO - C
- ESPECIAL - E
- METÁLICO - M

REBAIXAMENTO/ESGOTAMENTO:
- BOMBAS SUBMERSÍVEIS - BS
- PONTEIRAS FILTRANTES - PF
- POÇO INJETOR - I
- SEM REBAIXAMENTO OU ESGOTAMENTO - SR

Revisões:

Nº	DESCRIÇÃO DA REVISÃO	DATA	ADEQUAÇÃO	RESP.TÉCNICO
0	EMISSÃO INICIAL	04/2020	ROBSON K.	HAMILTON F. SCHENKEL
1	CONFORME COMENTÁRIOS DAE	04/2020	ROBSON K.	HAMILTON F. SCHENKEL
2	REVISÃO DO TRECHO 2	11/2020	ACM	HAMILTON F. SCHENKEL
3	REVISÃO DO TRECHO 2	03/2021	ACM	HAMILTON F. SCHENKEL

LEGENDA:

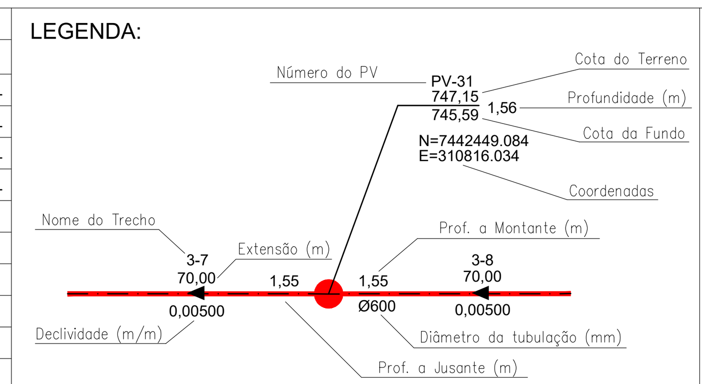

OBSERVAÇÃO:

"OS DANOS CAUSADOS ÀS INSTALAÇÕES SUBTERRÂNEAS SERÃO DE INTEIRA RESPONSABILIDADE DA EXECUTORA DAS OBRAS, INDEPENDENTE DA INTERFERÊNCIA CONSTAR OU NÃO NOS DESENHOS DOS PROJETOS. TODAS AS INTERFERÊNCIAS DEVERÃO SER CONFIRMADAS JUNTO AS CONCESSIONÁRIAS POR OCASIÃO DA OBRA"

ASSUNTO:
PROJETO EXECUTIVO - REDE COLETORA DE ESGOTO
BAIRRO SÃO JORGE - JUNDIAÍ / SP
TRECHOS 2, 3, 4 e 5

FOLHA Nº 03/03

CONTRATANTE: DAE S/A - ÁGUA E ESGOTO
Rod. Vereador Geraldo Dias, nº 1500
Jundiaí – SP
www.daejundiai.com.br

EMPRESA CONTRATADA: TSENGE engenharia

DATA: ABRIL/2020

ESCALA: INDICADAS

COORDENADOR GERAL DO PROJETO: CREA Nº: | APROVAÇÃO:
RESPONSÁVEL TÉCNICO PROJETO: CREA Nº: | APROVAÇÃO:

RESP. TÉCNICO PROJETO: HAMILTON FERNANDO SCHENKEL, CREA Nº: SP 0601198864, ART Nº :

PROJETO: ANA BEATRIZ LIMA, CREA Nº: SP 5061849511

NUMERO DO DESENHO: DE-2897-20-E01-42 | REVISÃO: 3