

BLOCOS DE ANCORAGEM

POR GRAVIDADE
DN 250

CONCRETO Fck:20MPa
AÇO CA 50A - 10mm
MEDIDAS EM m.

BLOCOS DE ANCORAGEM - Pmax:50mca					
MEDIDAS	CURVA 11°15'	CURVA 22°30'	CURVA 45°	CURVA 90°	TE OU CAP
B (m)	0,60	1,00	1,50	2,00	0,60
B (m)	0,80	1,00	1,20	1,50	1,50
L (m)	0,60	0,80	1,10	1,20	1,20
H (m)	0,34	0,64	1,39	2,34	1,73
VOLUME (m³)	0,34	0,64	1,39	2,34	1,73

PRESSURIZADAS
DN 250

CONCRETO Fck:20MPa
AÇO CA 50A - 10mm
MEDIDAS EM m.

BLOCOS DE ANCORAGEM - Pmax:90mca					
MEDIDAS	CURVA 11°15'	CURVA 22°30'	CURVA 45°	CURVA 90°	TE OU CAP
B (m)	0,30	0,60	0,60	0,60	0,60
B (m)	1,30	1,50	1,50	2,00	2,00
L (m)	1,00	1,20	2,00	2,00	2,00
H (m)	1,00	1,00	1,10	1,80	1,10
VOLUME (m³)	0,65	1,26	2,86	4,86	2,86

DN 200

CONCRETO Fck:20MPa
AÇO CA 50A - 10mm
MEDIDAS EM m.

BLOCOS DE ANCORAGEM - Pmax:50mca					
MEDIDAS	CURVA 11°15'	CURVA 22°30'	CURVA 45°	CURVA 90°	TE OU CAP
B (m)	0,80	1,00	1,50	2,00	1,50
B (m)	0,80	1,00	1,20	1,50	1,50
L (m)	0,60	0,80	1,10	1,20	1,20
H (m)	0,34	0,64	1,39	2,34	1,73
VOLUME (m³)	0,34	0,64	1,39	2,34	1,73

DN 200

CONCRETO Fck:20MPa
AÇO CA 50A - 10mm
MEDIDAS EM m.

BLOCOS DE ANCORAGEM - Pmax:90mca					
MEDIDAS	CURVA 11°15'	CURVA 22°30'	CURVA 45°	CURVA 90°	TE OU CAP
B (m)	0,30	0,60	0,60	0,60	0,60
B (m)	1,30	1,50	1,50	2,00	2,00
L (m)	1,00	1,20	2,00	2,00	2,00
H (m)	1,00	1,00	1,10	1,80	1,10
VOLUME (m³)	0,65	1,26	2,86	4,86	2,86

DN 150


CONCRETO Fck:20MPa
AÇO CA 50A - 10mm
MEDIDAS EM m.

BLOCOS DE ANCORAGEM - Pmax:50mca					
MEDIDAS	CURVA 11°15'	CURVA 22°30'	CURVA 45°	CURVA 90°	TE OU CAP
B (m)	0,30	0,30	0,30	0,30	0,30
B (m)	0,50	0,80	1,00	1,50	1,00
L (m)	0,50	0,80	1,00	1,00	1,00
H (m)	0,60	0,60	1,00	1,00	1,00
VOLUME (m³)	0,12	0,27	0,65	0,90	0,65

DN 150

CONCRETO Fck:20MPa
AÇO CA 50A - 10mm
MEDIDAS EM m.

BLOCOS DE ANCORAGEM - Pmax:90mca					
MEDIDAS	CURVA 11°15'	CURVA 22°30'	CURVA 45°	CURVA 90°	TE OU CAP
B (m)	0,30	0,60	0,60	0,60	0,60
B (m)	0,80	1,00	1,50	2,00	1,50
L (m)	0,80	1,00	1,20	1,50	1,50
H (m)	0,60	0,80	1,10	1,20	1,20
VOLUME (m³)	0,34	0,64	1,39	2,34	1,73

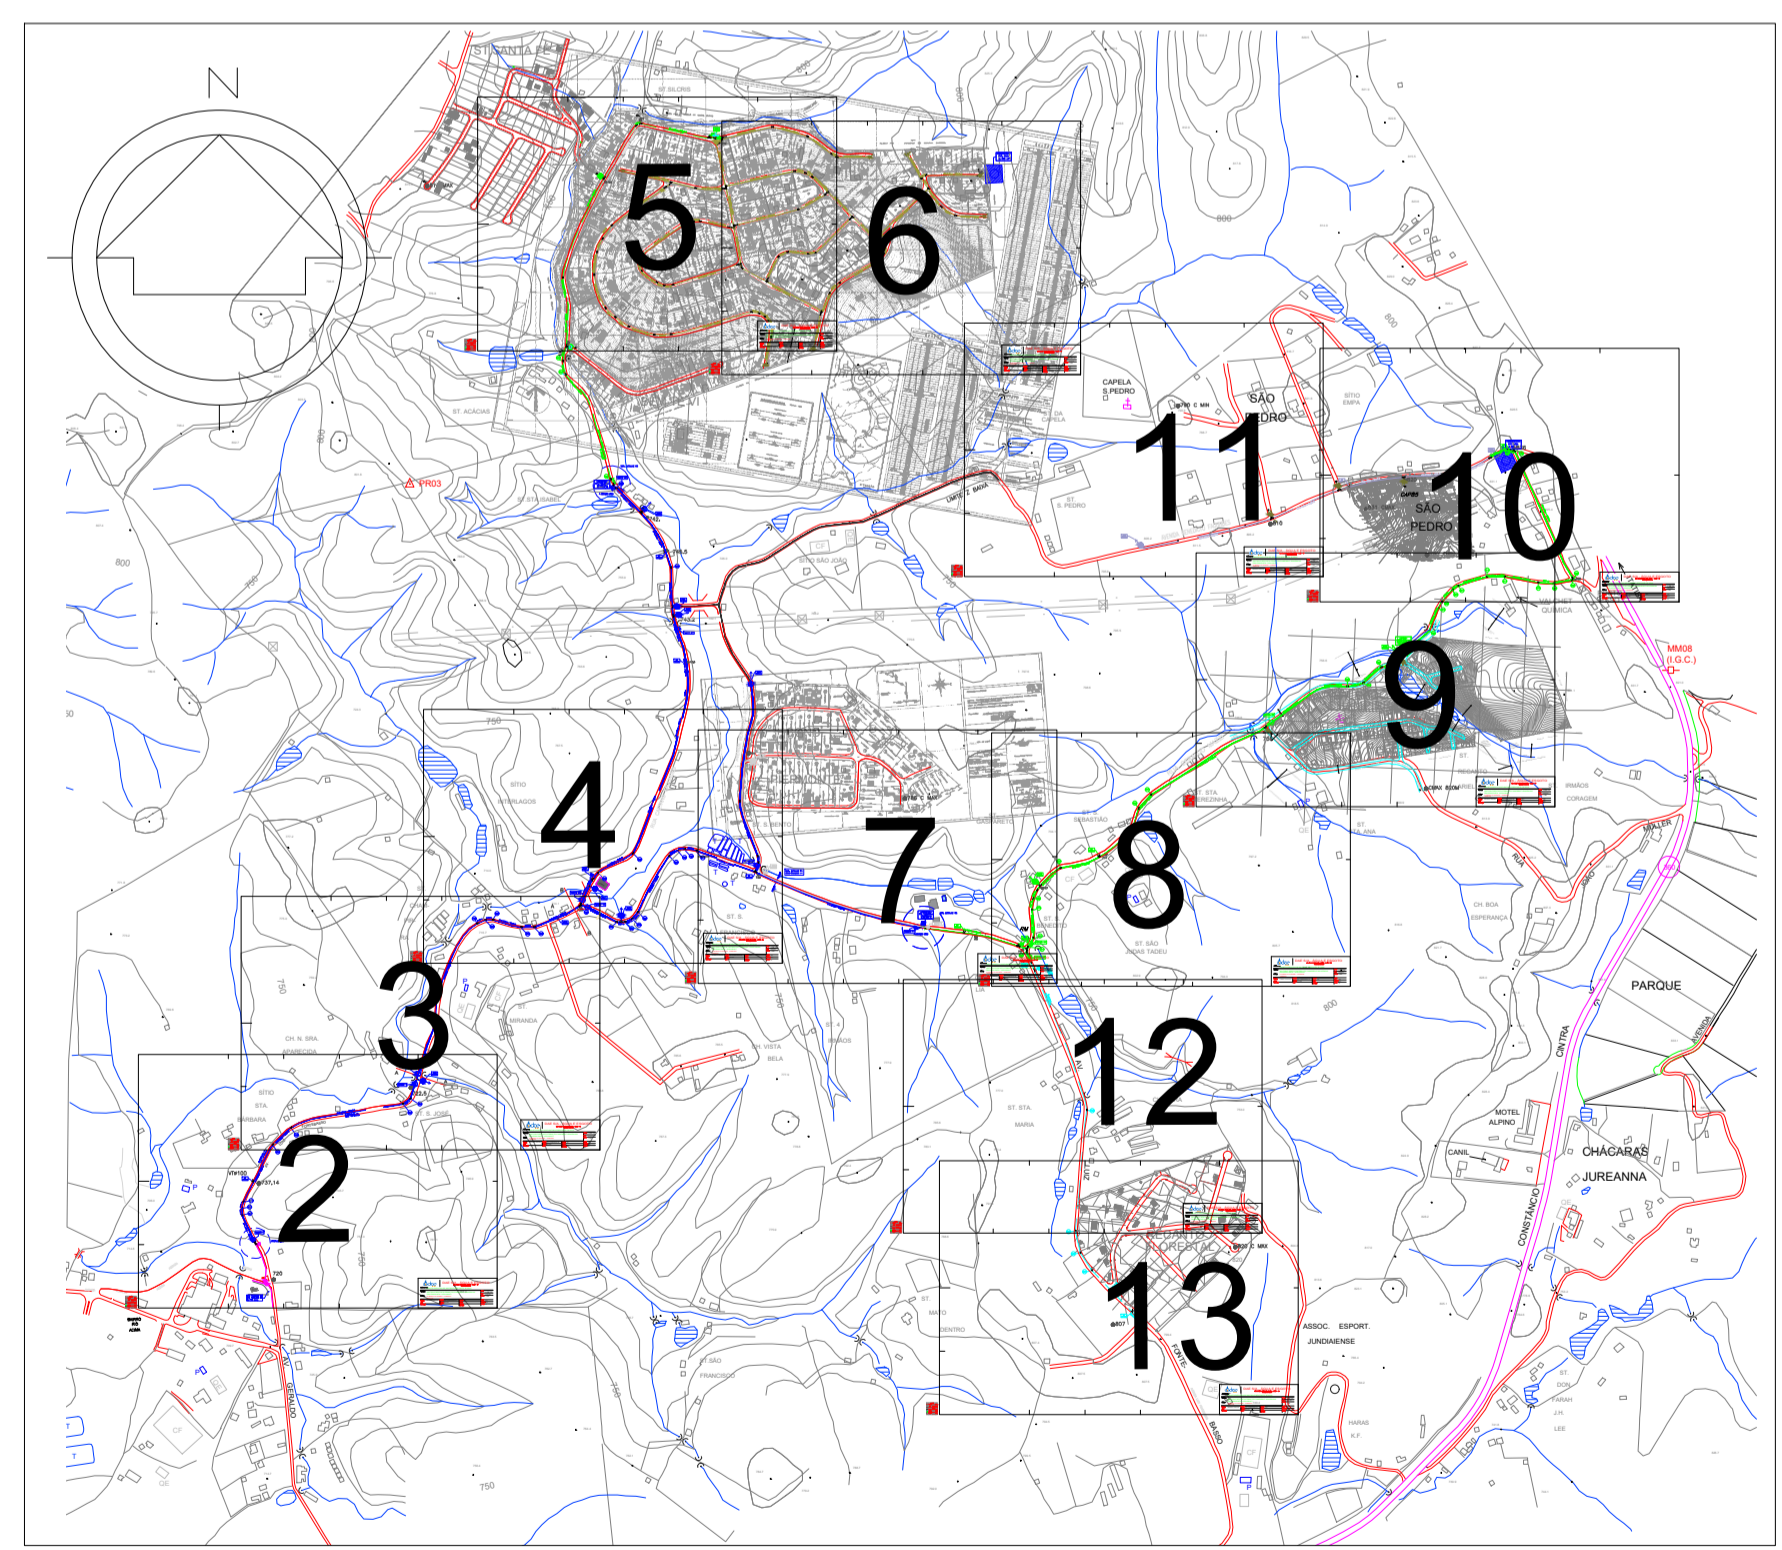

SOBREPOSIÇÃO DE PRANCHAS
S/ ESCALA

EXTENSÕES		
LAYER	DN	EXTEN.(M)
---	250 FF	1451,20
---	200 FF	1115,87
---	150 FF	2545,28
---	100 FF	1702,28
---	85 PVC	1093,81
---	110 PVC	1195,57
---	150 FF	879,92
TOTAL		9983,93

RESERVATORIO VIVENDA

IMPLANTAÇÃO DAS ADUTORAS E REDES

DAE S/A - ÁGUA E ESGOTO

Rod. Vereador Geraldo Dias, nº 1500 - Jundiá - SP
www.daejundia.com.br

FOLHA **006**

DATA 28.04.2021

ESCALA 1:1000

ASSUNTO: PROJETO EXECUTIVO DE ADUTORA E REDE DISTR. DE ÁGUA

OBRA: ADUTORA DN150MM RESERVSTORIO VIVENDA

PROCESSO DAE N.º 2379-4/2019-1

END.: AV BENEDITO FAGUNDES - CHAMPIRRA JUNDIAI-SP

RESP. TÉCNICO: ROGERIO B. SANTIAGO	PROJETO: ENG. ULLISES NICIOLI JR	RESENHO: UNJ	SEÇÃO: SOA
CREA: PMAJ 2006	LEVANT. TOPOG.:	NÚMERO:	SERIE: GOA