





IMPLANTAÇÃO DAS ADUTORAS E REDES

CAIXA DE V.R.P. DN 150mm - ATE 1200 mm
 REGRAS DA VAO PUBLICA

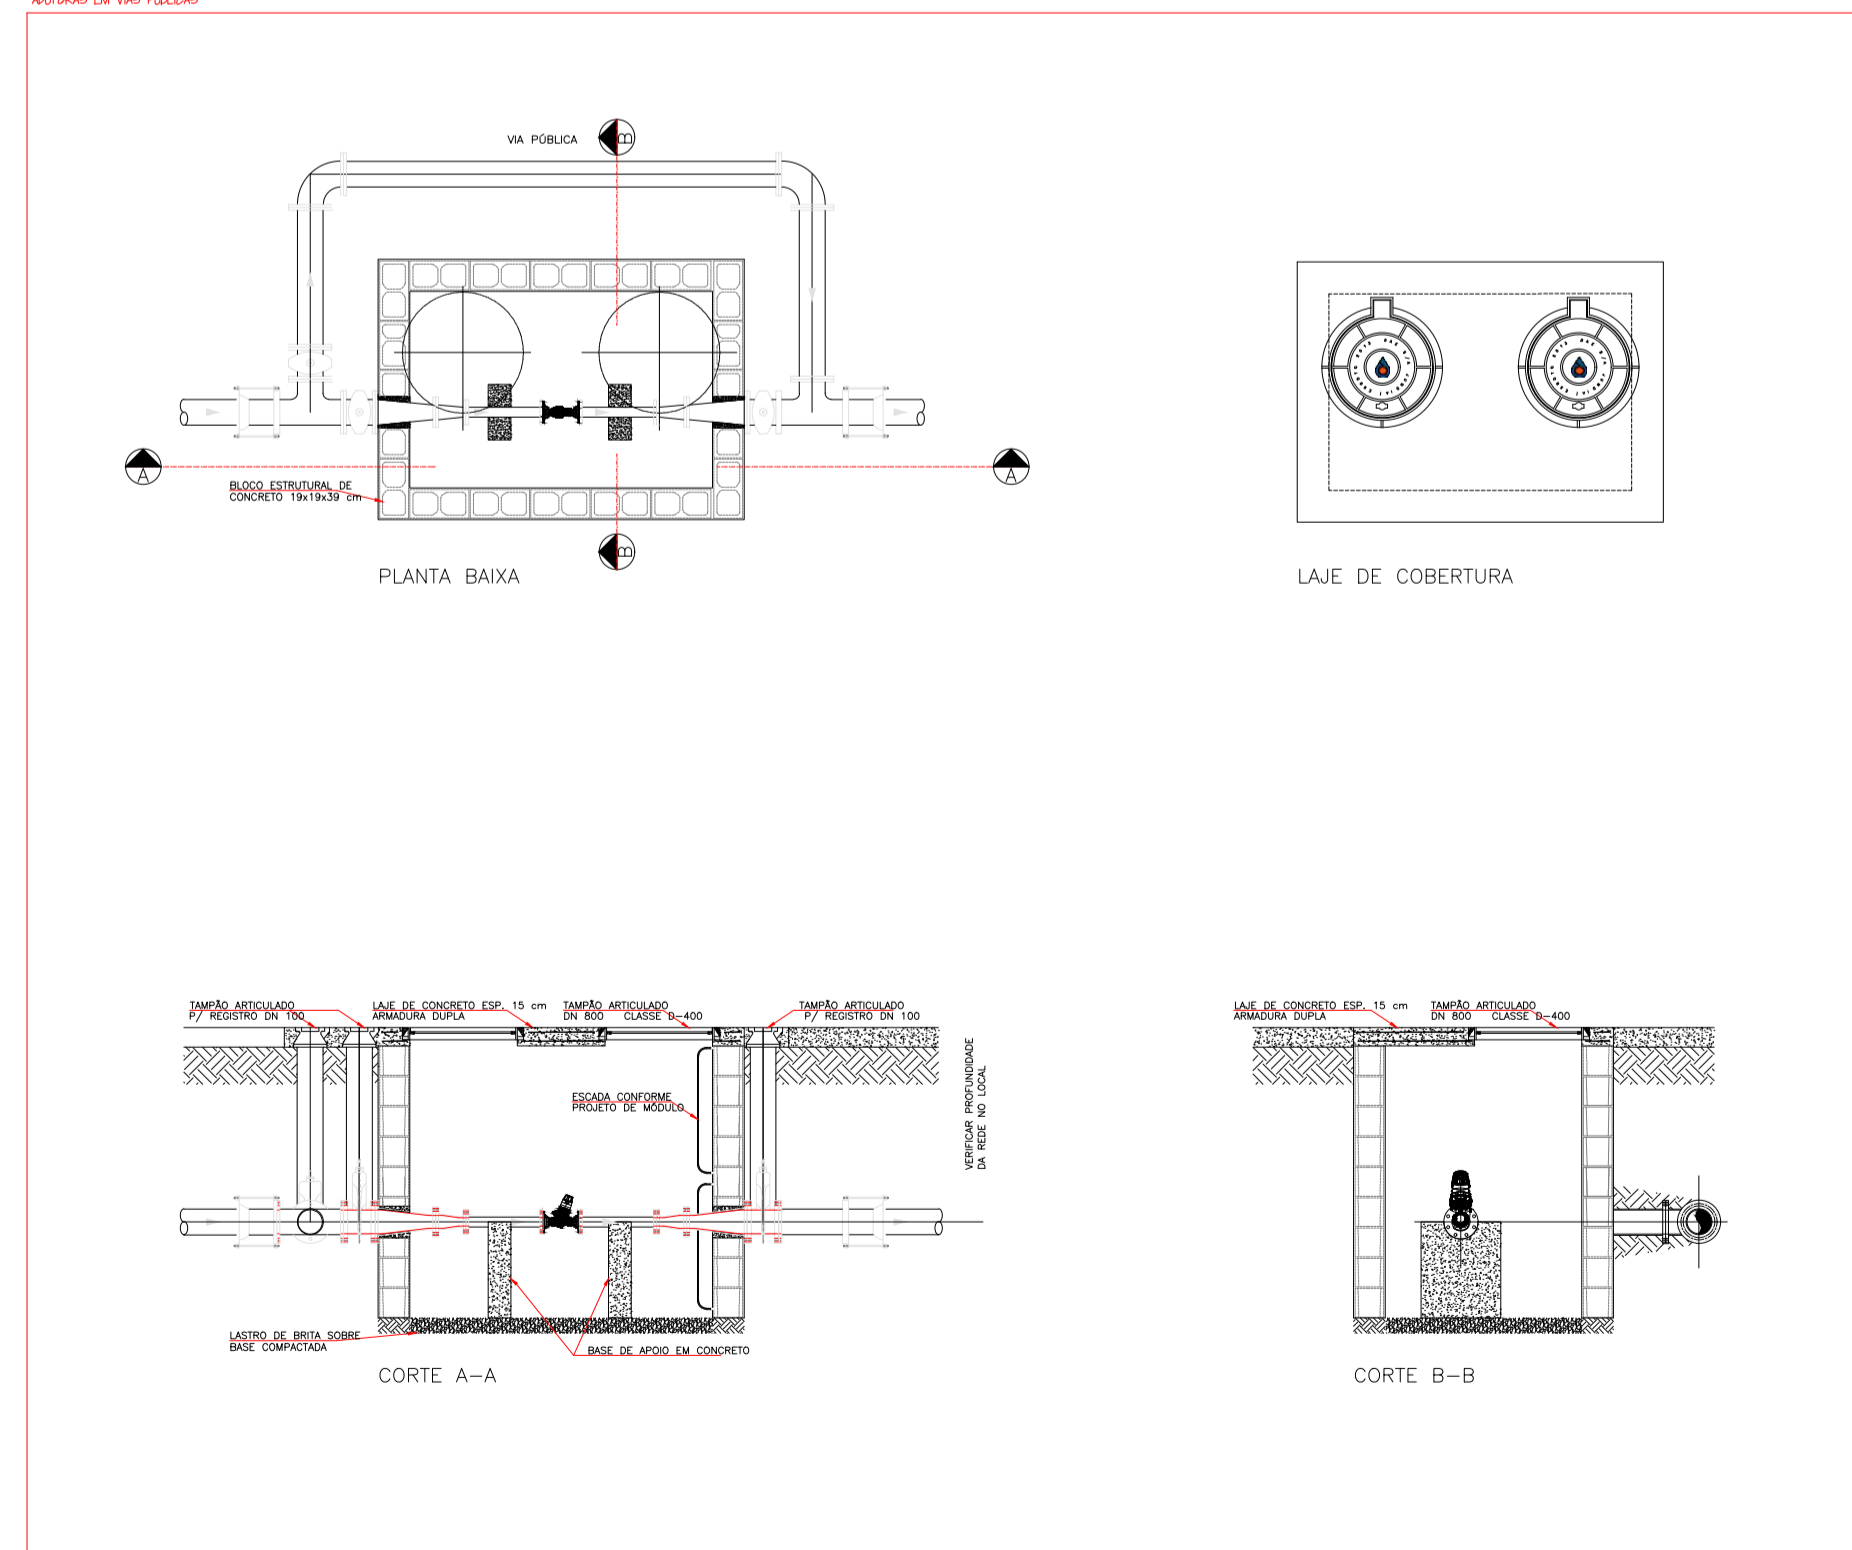

DETALHE DA INSTALAÇÃO DA V.R.P
 ESC: 1:50

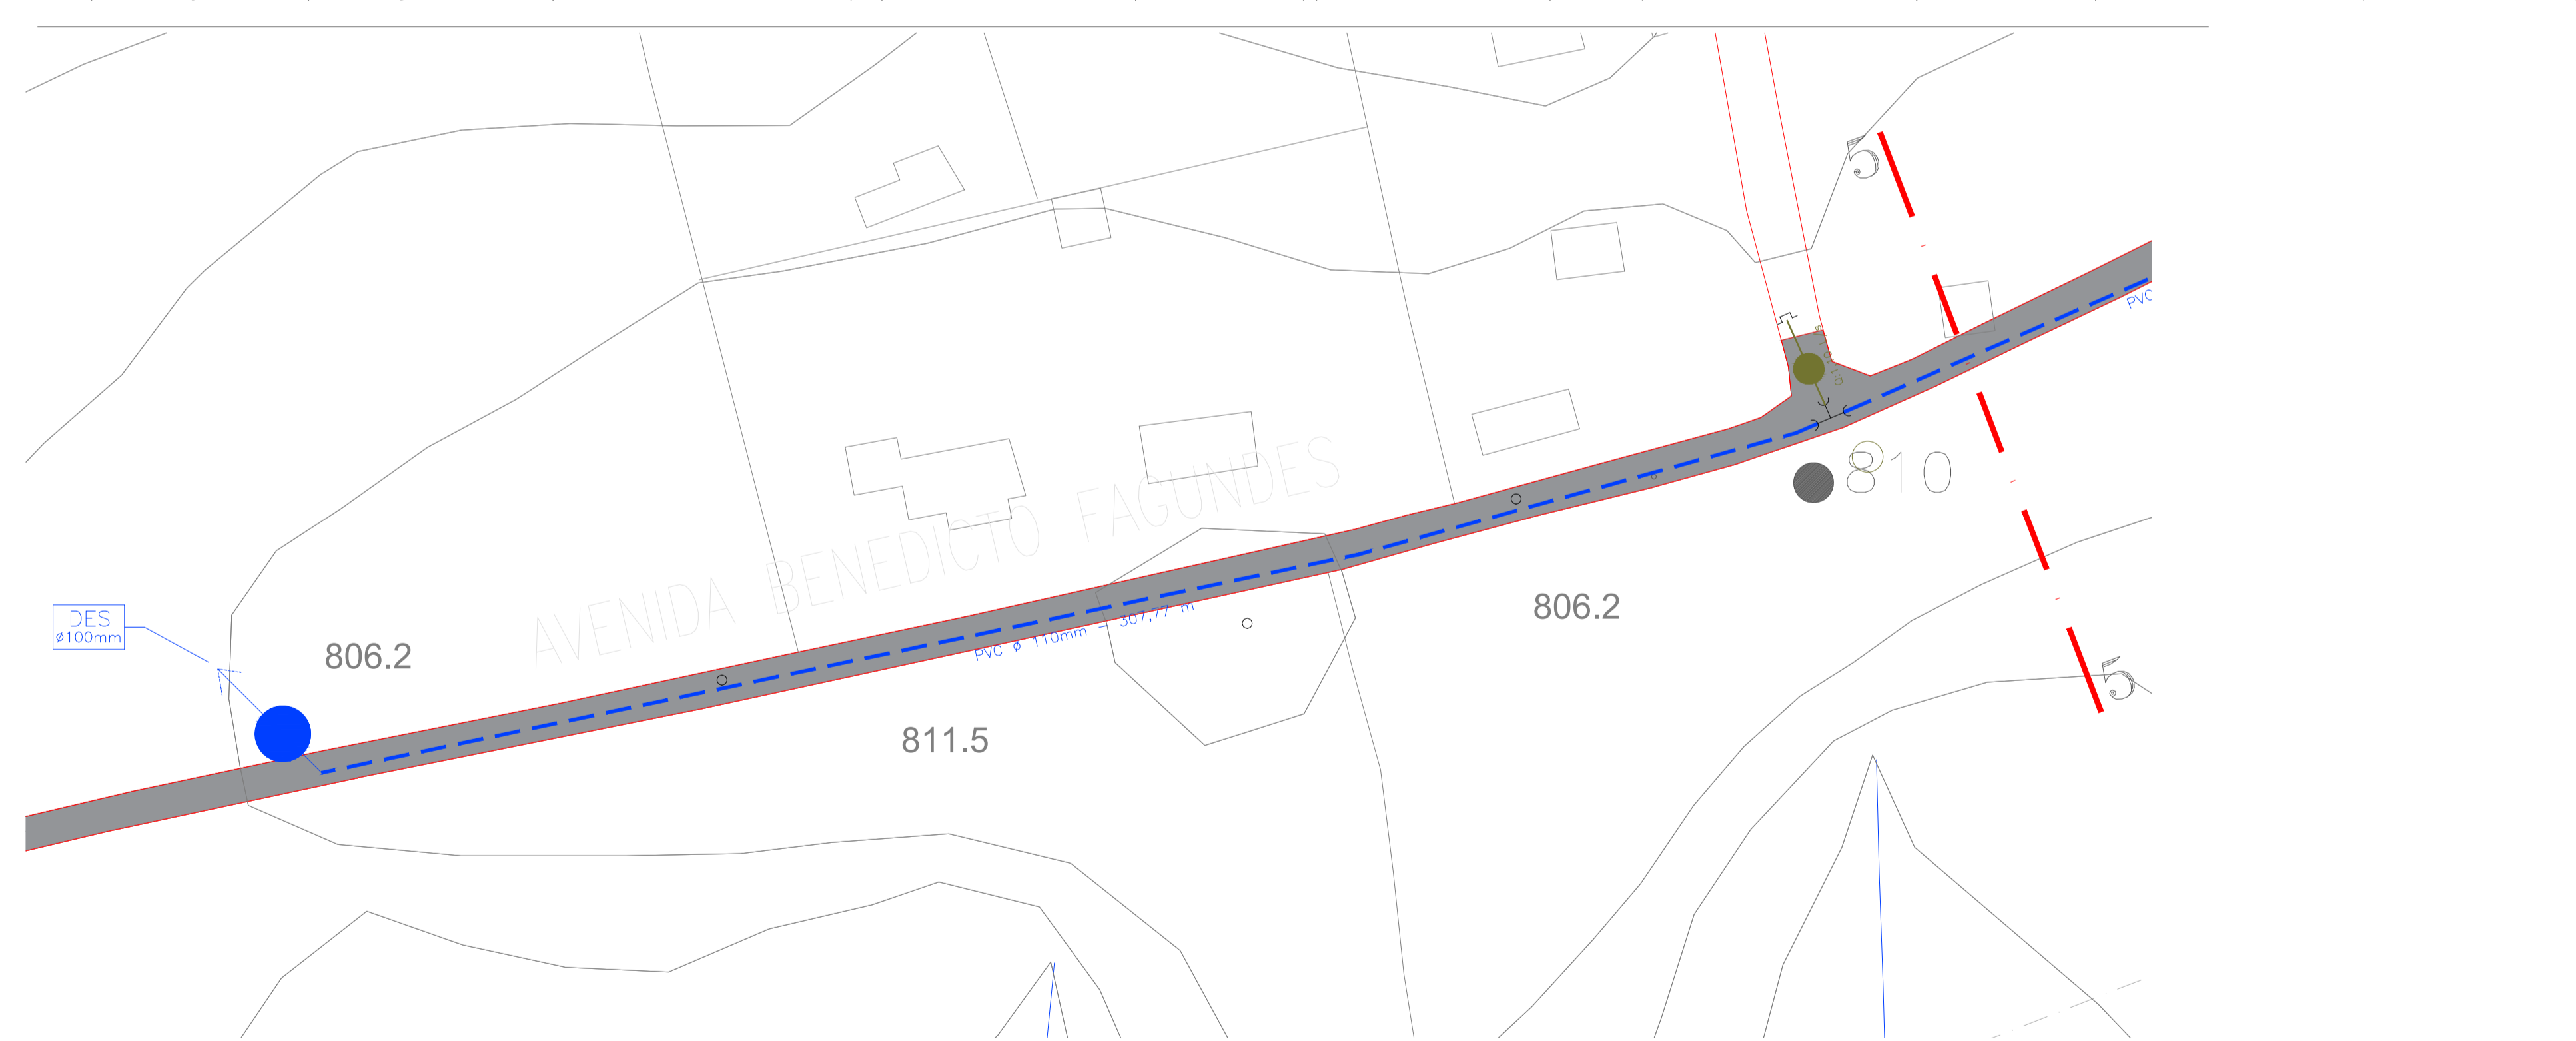

IMPLANTAÇÃO DAS ADUTORAS E REDES

EXTENSÕES		
LAYER	DN	EXTEN.(M)
---	250 FF	1451,20
---	200 FF	1115,87
---	150 FF	2545,28
---	100 FF	1702,28
---	85 PVC	1093,81
---	110 PVC	1195,57
---	150 FF	879,92

RESERVATORIO VIVENDA

AssUNTO: PROJETO EXECUTIVO DE ADUTORA E REDE DISTR. DE ÁGUA

DAE S/A - ÁGUA E ESGOTO
Rod. Vereador Geraldo Dias, nº 1500 - Jundiaí - SP
 www.daejundiai.com.br

OBRA: ADUTORA E REDE DE DISTRIBUIÇÃO CHAMPIRRA E ADJACENCIAS
 PROCESSO DAE N.º 2379-4/2019-1

END.: AV BENEDICTO FAGUNDES - CHAMPIRRA
 JUNDIAÍ-SP

FOLHA **010**
 DATA 28.04.2021
 ESCALA 1:1000
 SEQ. 024