IMPLANTAÇÃO DA ADUTORA

IMPLANTAÇÃO DA ADUTORA PRESSURIZADA E REDE NA MESMA VALA

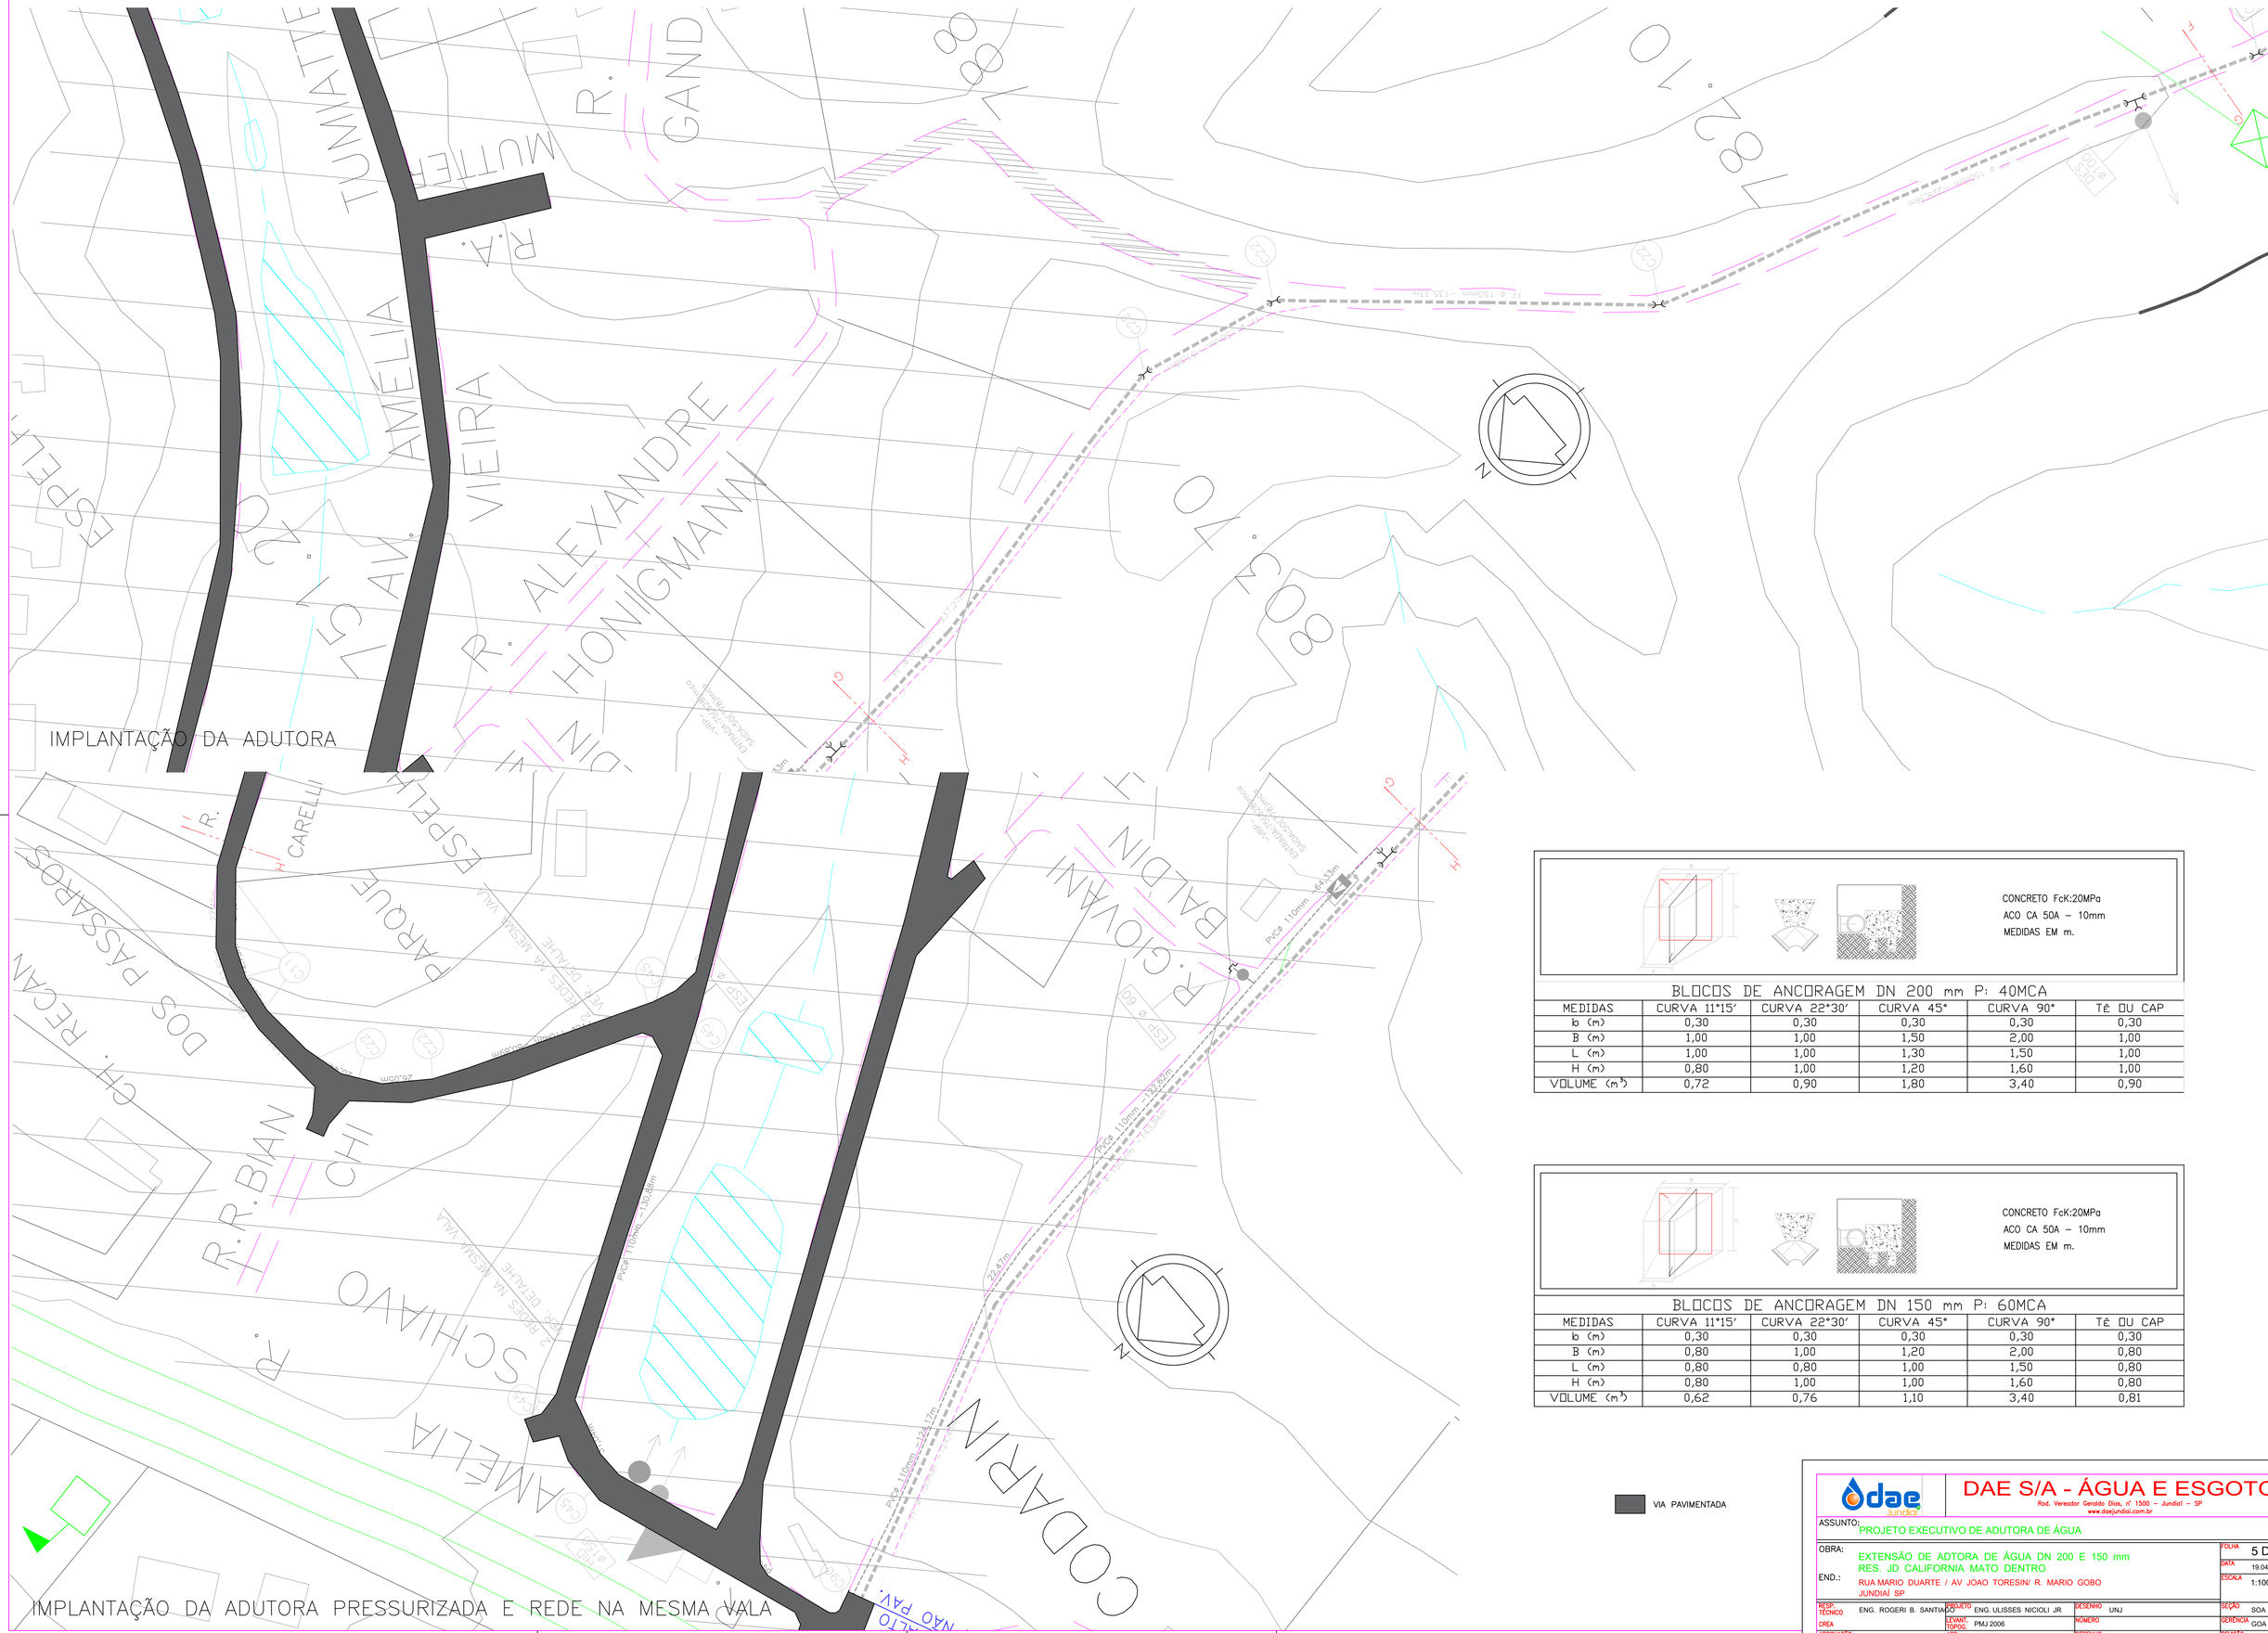

CONCRETO FcK:20MPa
ACO CA 50A – 10mm
MEDIDAS EM m.

BLOCOS DE ANCORAGEM DN 200 mm P: 40MCA

MEDIDAS	CURVA 11°15'	CURVA 22°30'	CURVA 45°	CURVA 90°	TÊ OU CAP
b (m)	0,30	0,30	0,30	0,30	0,30
B (m)	1,00	1,00	1,50	2,00	1,00
L (m)	1,00	1,00	1,30	1,50	1,00
H (m)	0,80	1,00	1,20	1,60	1,00
VOLUME (m³)	0,72	0,90	1,80	3,40	0,90

CONCRETO FcK:20MPa
ACO CA 50A – 10mm
MEDIDAS EM m.

BLOCOS DE ANCORAGEM DN 150 mm P: 60MCA

MEDIDAS	CURVA 11°15'	CURVA 22°30'	CURVA 45°	CURVA 90°	TÊ OU CAP
b (m)	0,30	0,30	0,30	0,30	0,30
B (m)	0,80	1,00	1,20	2,00	0,80
L (m)	0,80	0,80	1,00	1,50	0,80
H (m)	0,80	1,00	1,00	1,60	0,80
VOLUME (m³)	0,62	0,76	1,10	3,40	0,81

VIA PAVIMENTADA

DAE S/A - ÁGUA E ESGOTO
Rod. Vereador Geraldo Dias, nº 1500 – Jundiaí – SP
www.daejundiai.com.br

ASSUNTO: PROJETO EXECUTIVO DE ADUTORA DE ÁGUA

OBRA: EXTENSÃO DE ADTORA DE ÁGUA DN 200 E 150 mm
RES. JD CALIFORNIA MATO DENTRO

END.: RUA MARIO DUARTE / AV JOAO TORESIN/ R. MARIO GOBO
JUNDIAÍ SP

RESP. TÉCNICO	ENG. ROGERI B. SANTIAGO	PROJETO	ENG. ULISSES NICIOLI JR	DESENHO	UNJ
CREA		LEVANT. TOPOG.	PMJ 2006	NÚMERO	
APROVAÇÃO		ASS.		DESENHO VINCULADO	

FOLHA 5 DE 6
DATA 19.04.2021
ESCALA 1:1000
SEÇÃO SOA
GERÊNCIA GOA
REVISÃO 07