


CORTE A-A



CORTE B-B

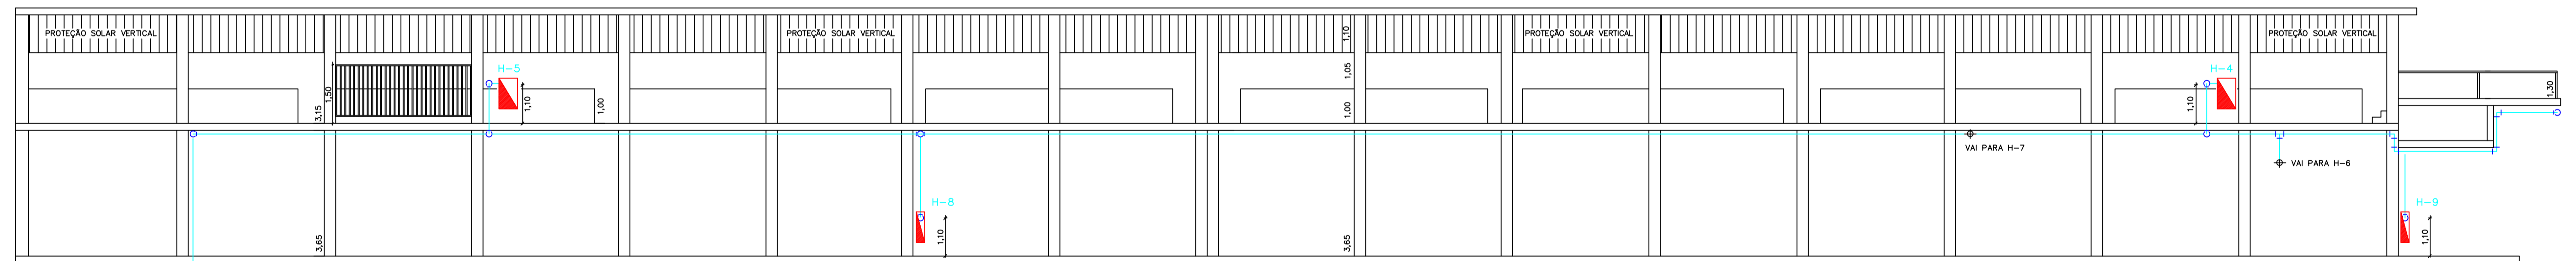

CORTE C-C

| | | | | |
|-----------------|---|------------------|-----------------|------------------------|
| FOLHA | 5/5 | PROJETO COMPLETO | ESC. - | 1:100 |
| ASSUNTO | PROJETO TÉCNICO DE PROTEÇÃO CONTRA INCÊNDIO | | | |
| OCUPAÇÃO | ESTAÇÃO DE TRATAMENTO DE ÁGUA | | | |
| LOCAL | RUA DOM GABRIEL P.B.COUTO | ANHANGABAÚ | JUNDIAÍ SP | |
| PROPRIETÁRIO | DAE S.A. ÁGUA E ESGOTO | | | |
| RESP. TÉCNICO | MARCIO ANTONIO BORIN CHAGAS | CREA | 0601182861 | |
| ÁREA DO TERRENO | 6.000,00 | m ² | ÁREA CONSTRUÍDA | 4003,40 m ² |
| DESENHISTA | MABC | | | 16/07/2018 |