


QUADRO DE ÁREAS (m2)

EDIFÍCIO ADMINISTRATIVO	
PAV.TÉRREO	394,90
1º PAVIMENTO	299,40
2º PAVIMENTO	249,40
3º PAVIMENTO	249,40
COBERTURA	17,38
SUB TOTAL	1210,48
DEPÓSITO	
IGREJA	34,50
PORTARIA	17,30
SALA SOPRADORES	40,40
CABINE ELÉTRICA	174,50
SALA EQUALIZAÇÃO	367,55
TOTAL CONSTRUÇÃO	1989,78

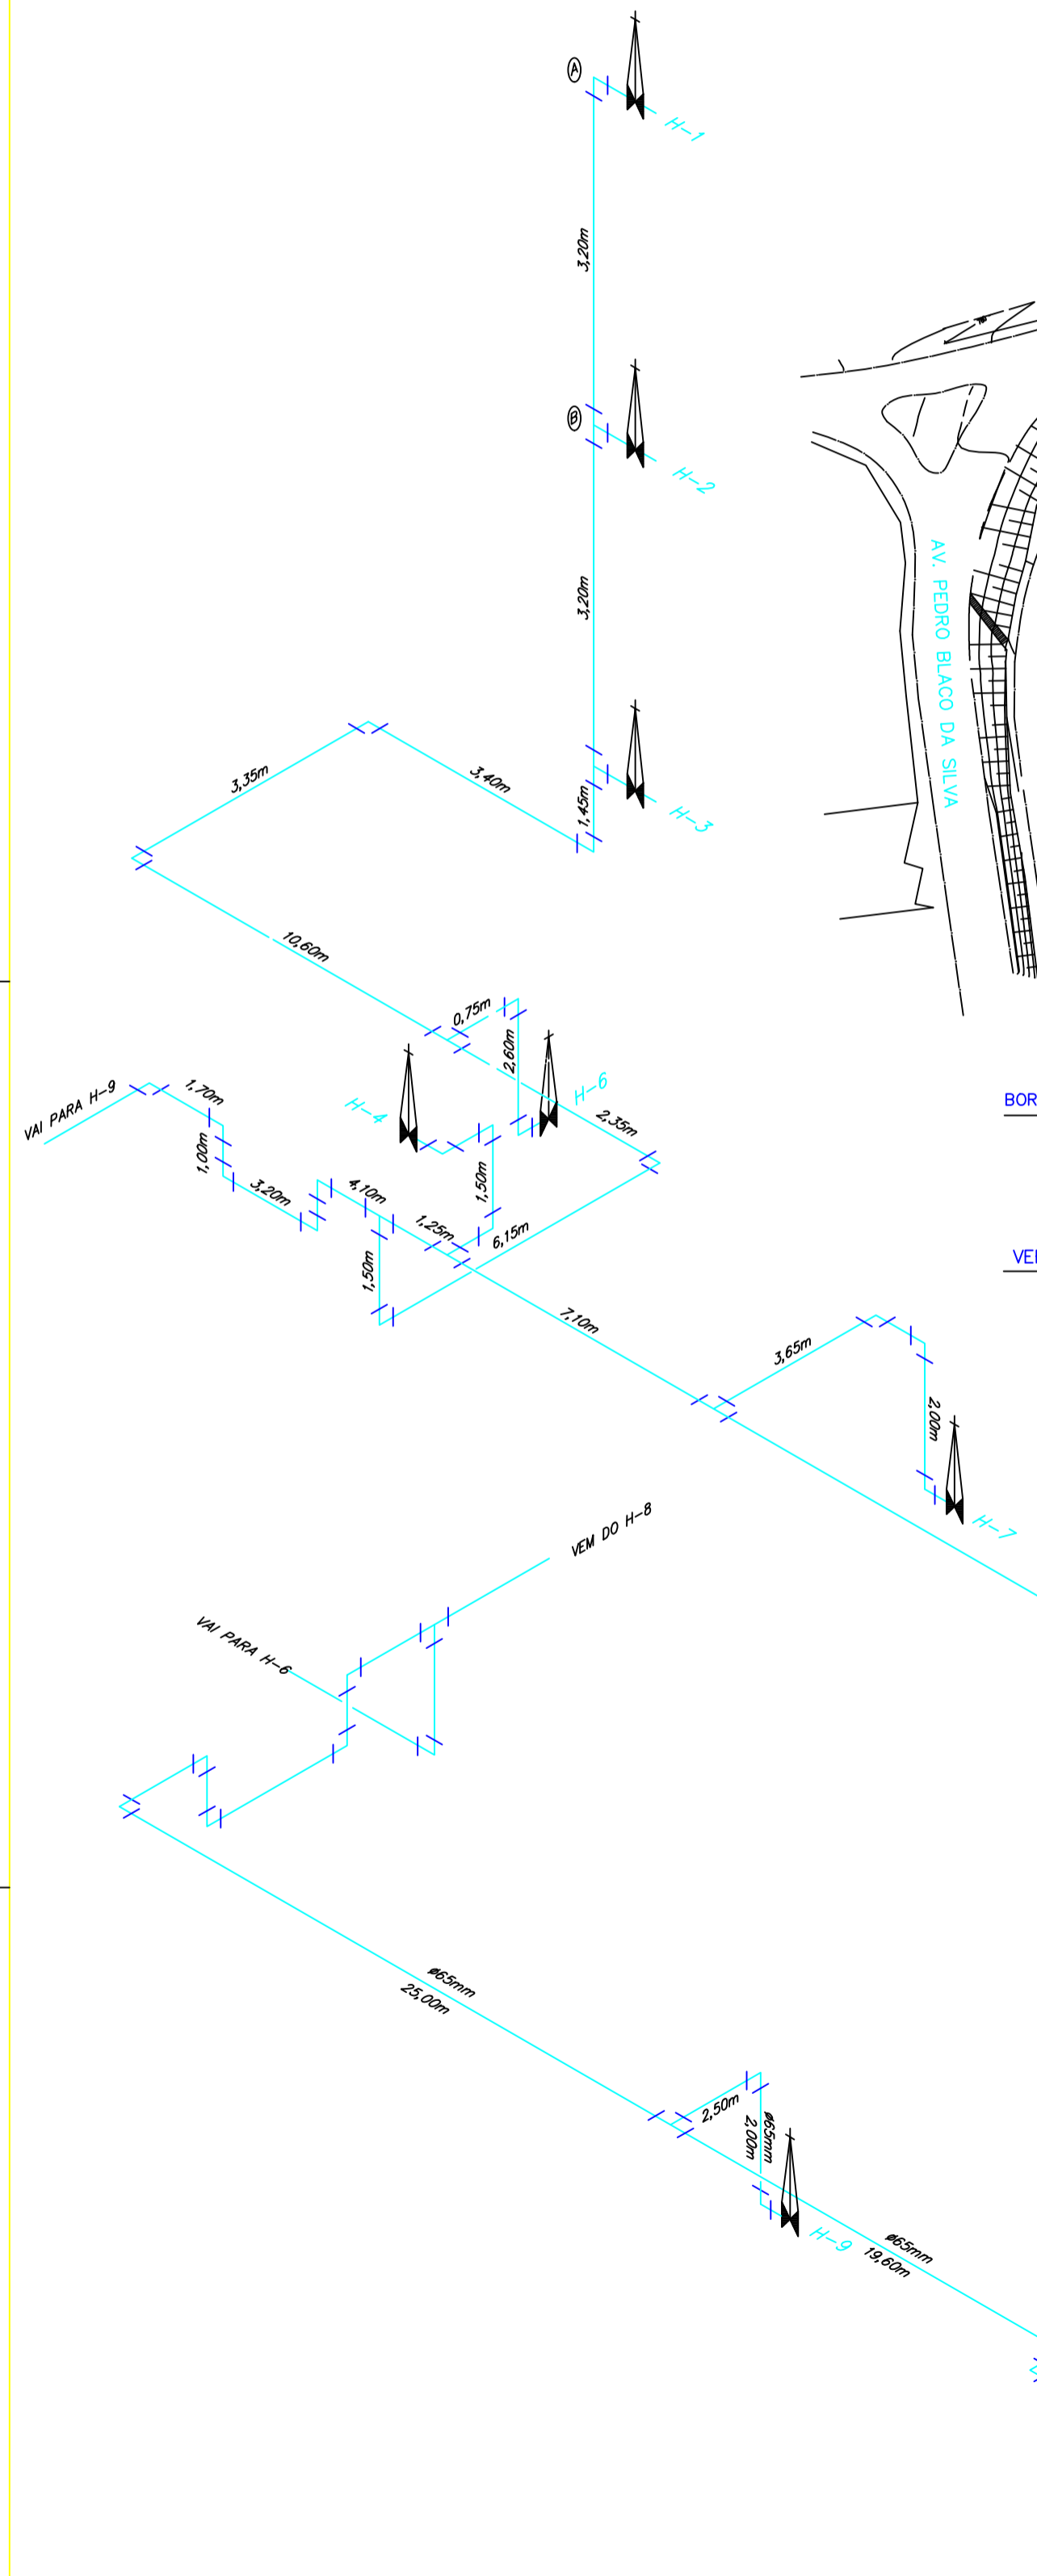

SINALIZAÇÃO DE PISO
(PARA HIDR. SIMPLES E EXTINTORES)

ESCALADA TIPO
(2H+L : 0.63m)
TODAS AS ESCADAS TERAO CORRIMAOS


ESPECIFICAÇÃO DE BOMBAS

	BOMBA 1	BOMBA 2
SERVIÇO	RECALQUE	JOCKEY
VAZÃO	25 m3/h	2 m3/h
ALT.MAN.	60 mca	70 mca
POTENCIA	12,5 HP	2 HP
VEL.	3500 RPM	3500 RPM




ESQUEMA ELÉTRICO

BOMBA DE INCENDIO

CENTRO DE MEDIÇÃO

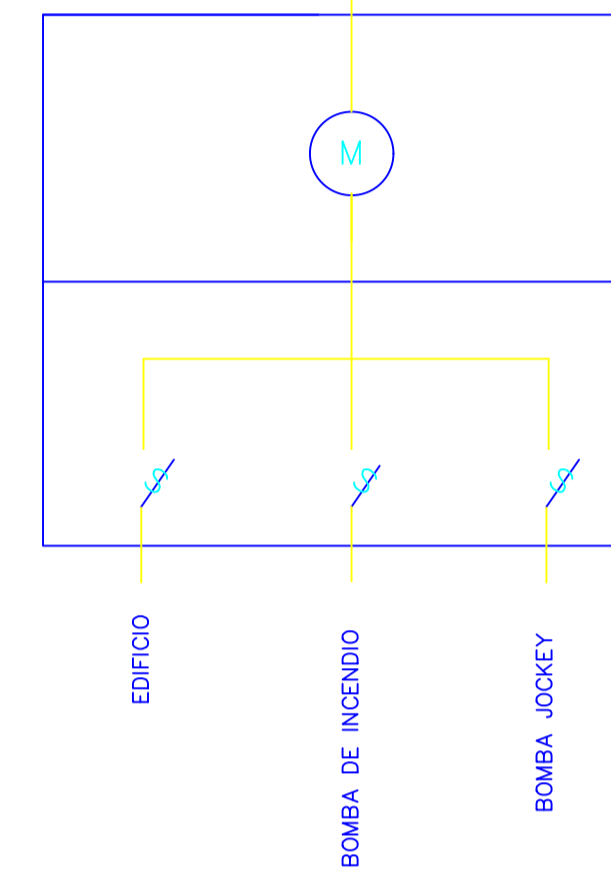

SITUAÇÃO
S.E.

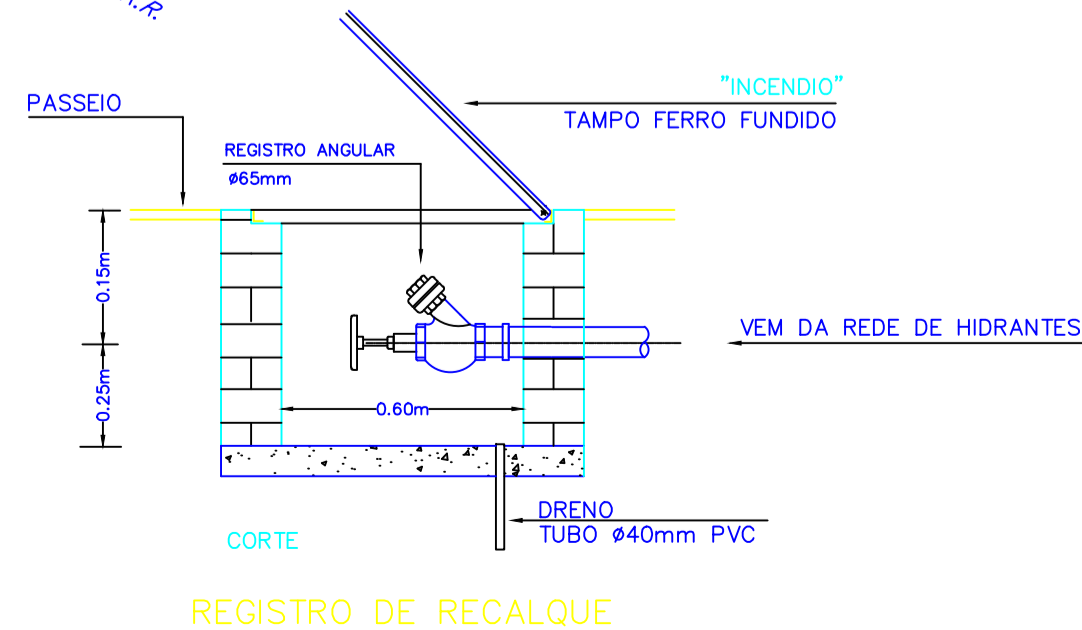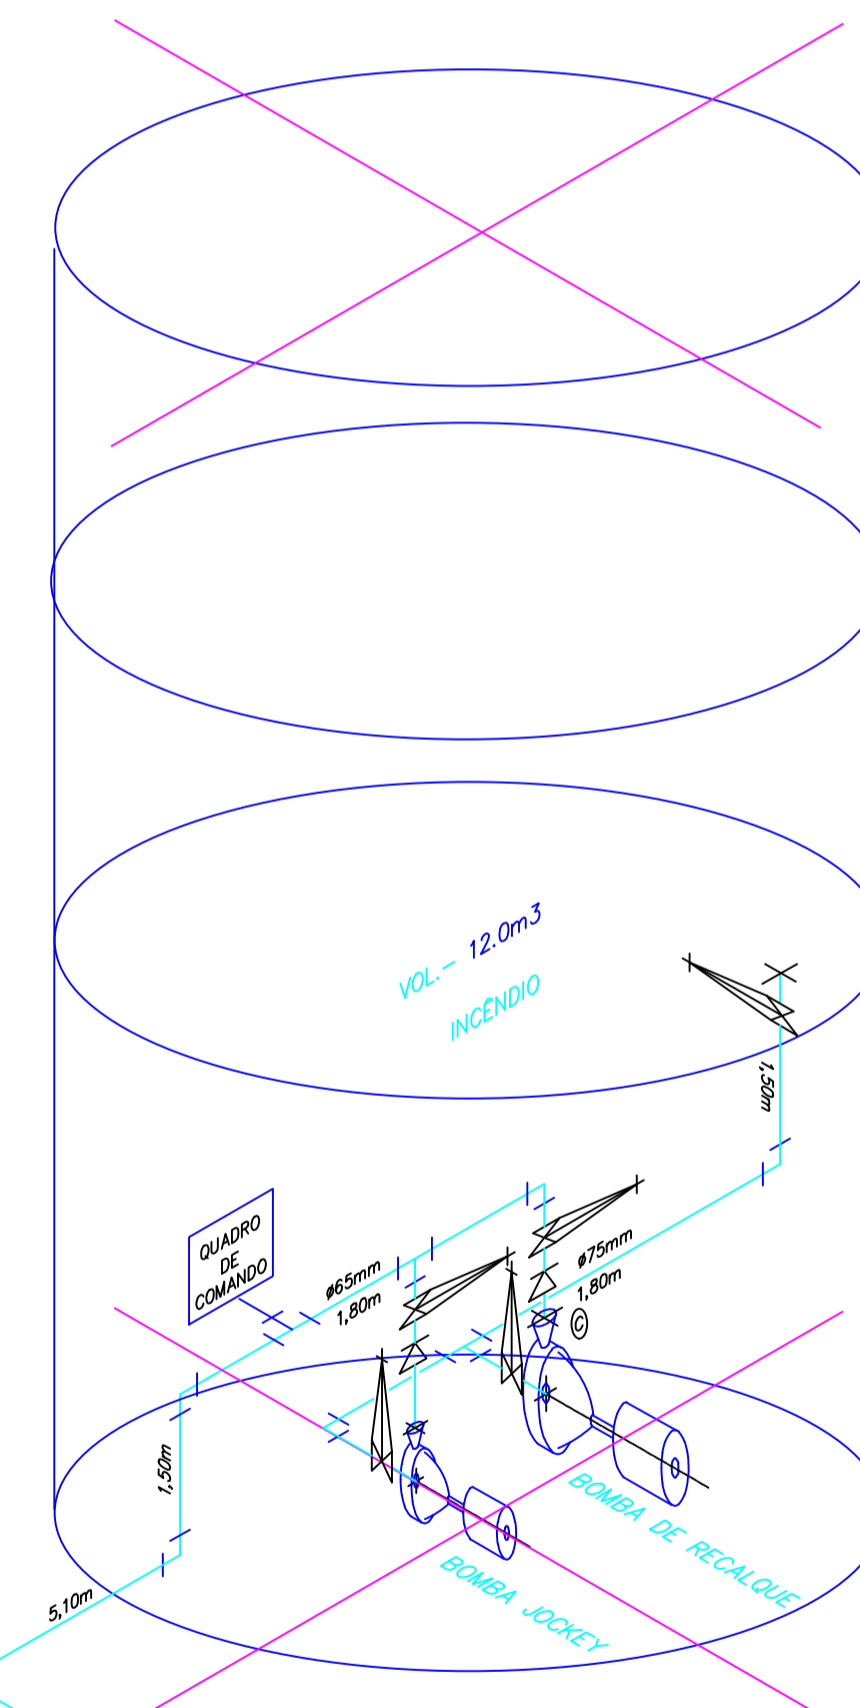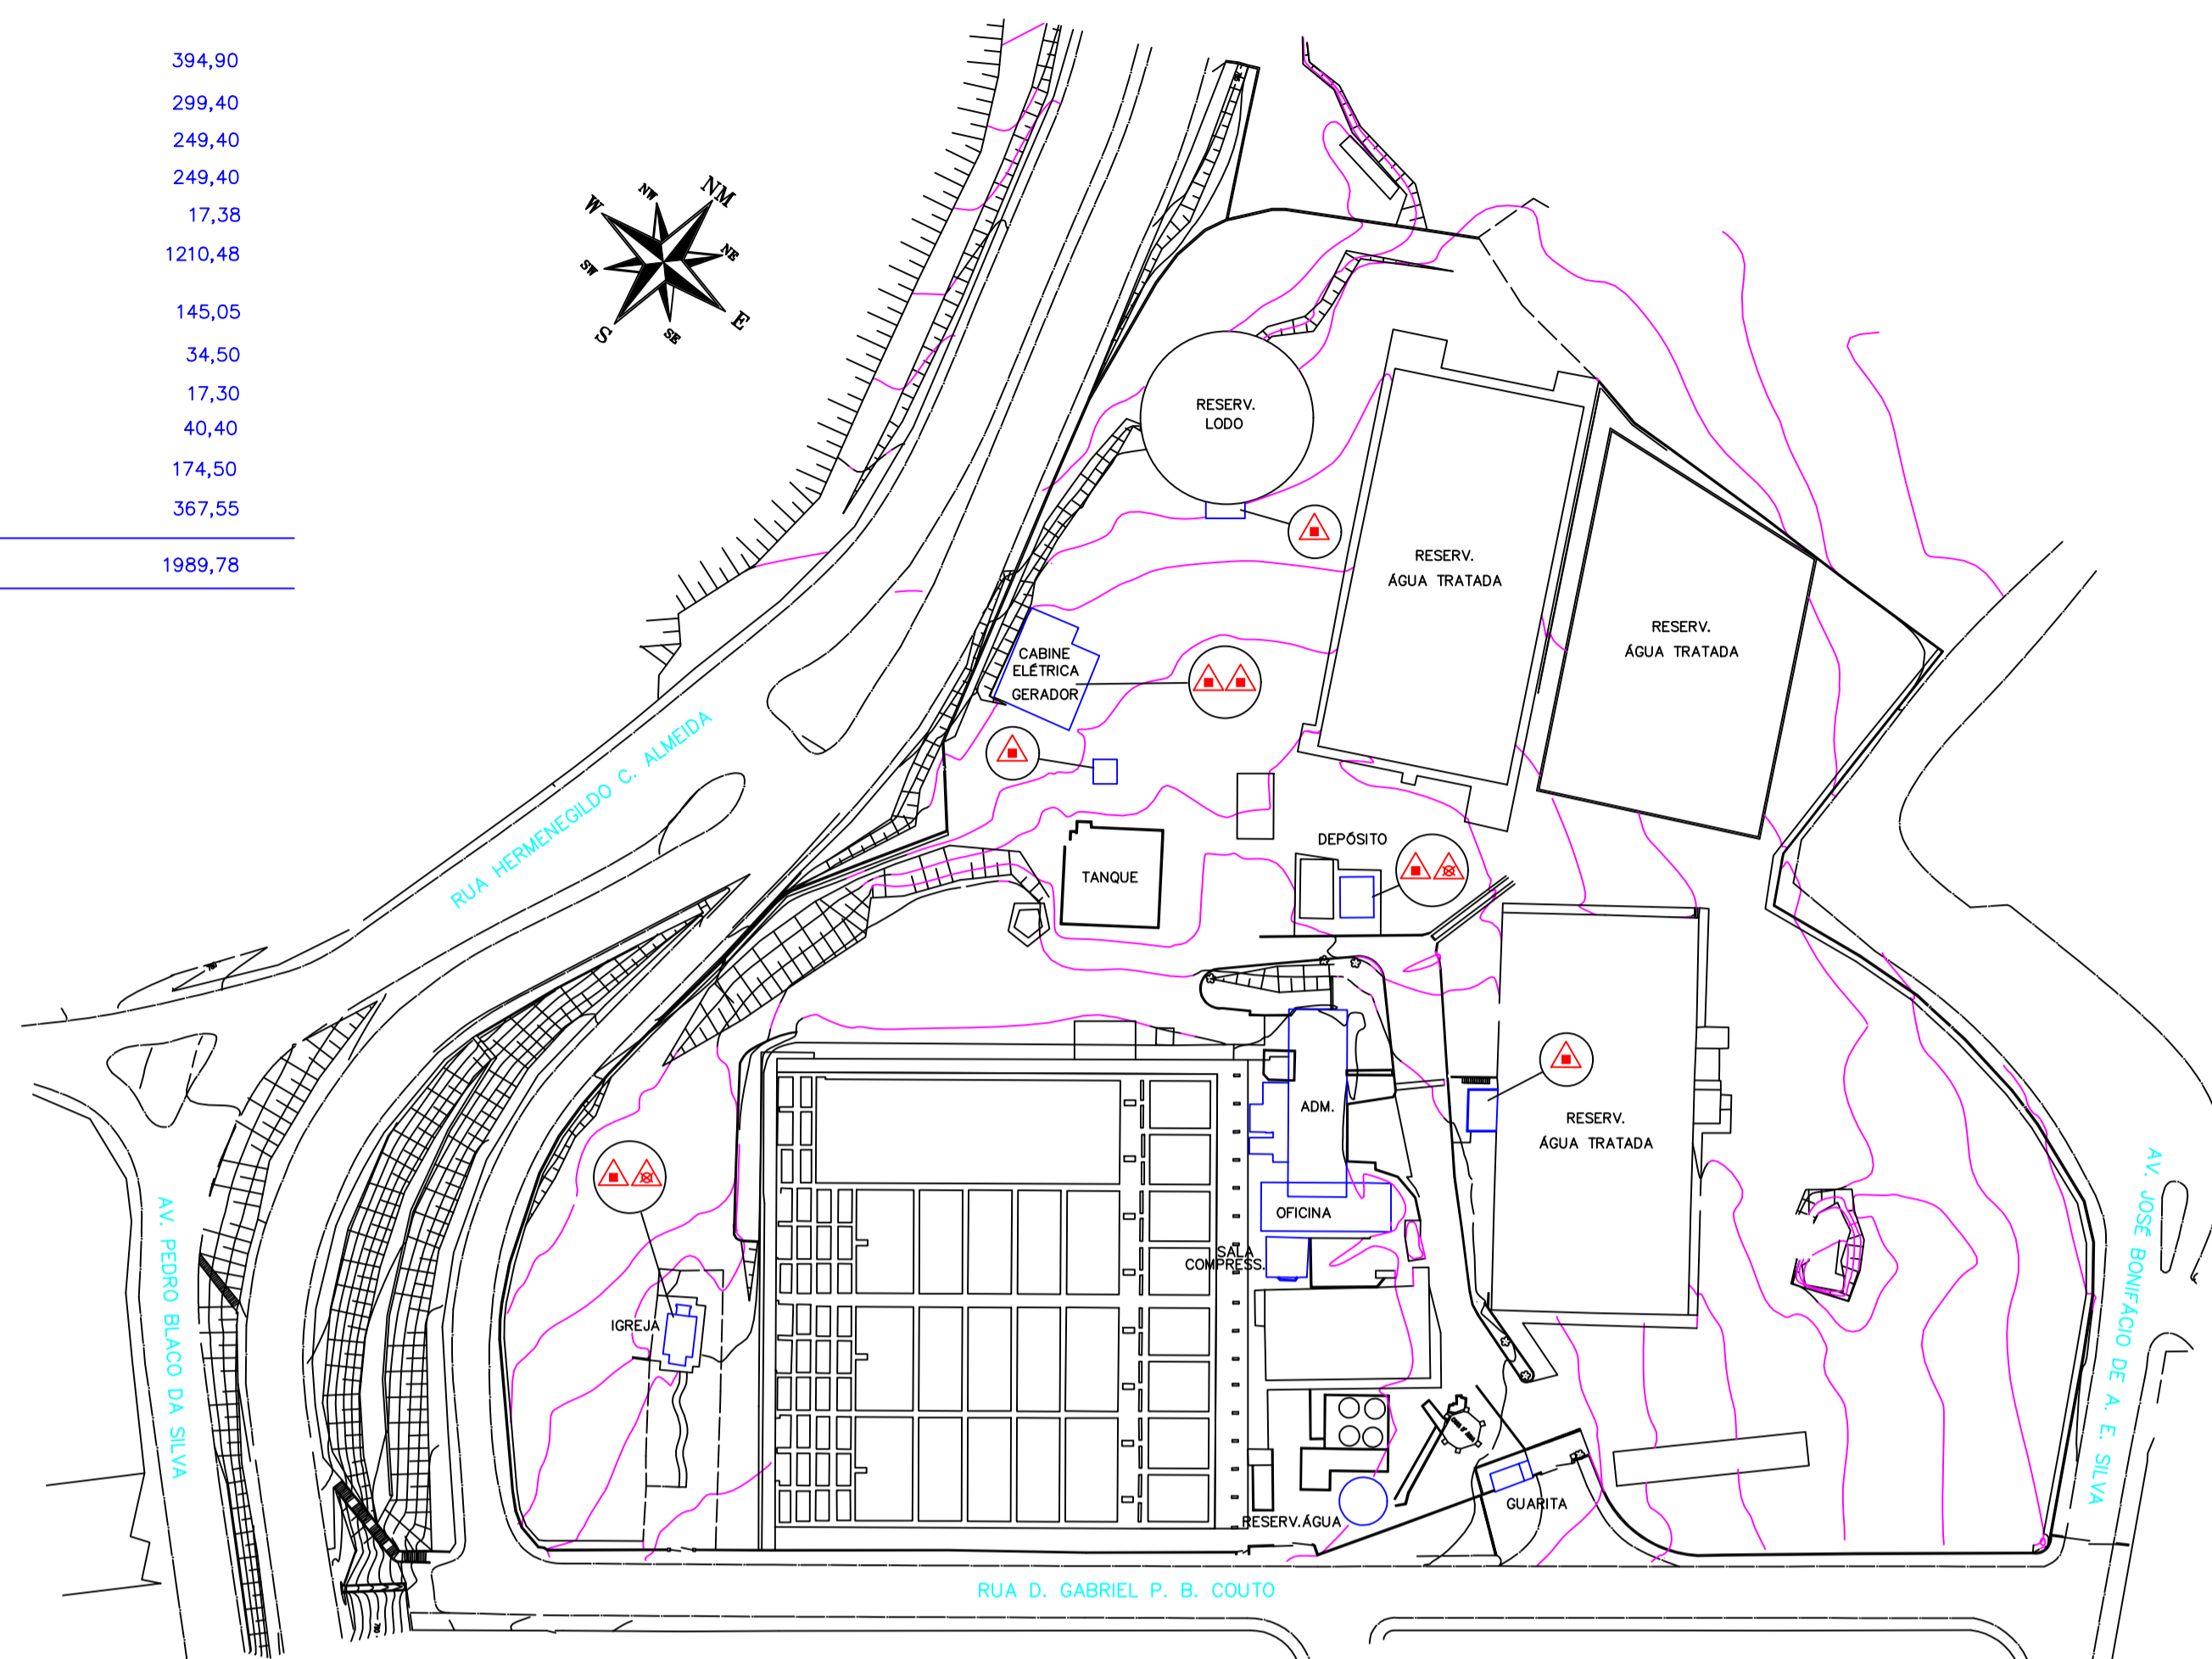

INFORMAÇÕES SOBRE OS SISTEMAS

ILUMINAÇÃO DE EMERGENCIA	CONFORME INSTRUÇÃO TÉCNICA IT-18/01
DETEÇÃO/ALARME SONORO	CONFORME INSTRUÇÃO TÉCNICA IT-19/01
EXTINTORES MANUAIS	ÁGUA PRESSURIZADA 2-A GÁS CARBÔNICO BC 20B/C
HIDRANTES	CONFORME INSTRUÇÃO TÉCNICA IT-22/03
SINALIZAÇÃO DE EMERGENCIA	CONFORME INSTRUÇÃO TÉCNICA IT-20
ACESSO E ESTAÇÃO VIATURAS	CONFORME INSTRUÇÃO TÉCNICA IT-6
BRIGADA DE INCENDIO	CONFORME INSTRUÇÃO TÉCNICA IT-17/01
CHUVEIROS AUTOMATICOS	CONFORME INSTRUÇÃO TÉCNICA IT-23
PLANO DE INTERVENÇÃO	CONFORME INSTRUÇÃO TÉCNICA IT-16
SEGURANÇA ESTRUTURAL	CONFORME INSTRUÇÃO TÉCNICA IT-08
SAÍDAS DE EMERGENCIA	CONFORME INSTRUÇÃO TÉCNICA IT-11
	CONFORME INSTRUÇÃO TÉCNICA IT-15

CLASSIFICAÇÃO DECRETO ESTADUAL 46076/01

GRUPO	Ocupação	DIVISÃO	DESCRIÇÃO	EXEMPLOS
D	SERV.PROFISS.	D-1	PREST.SERV.	ESCRITÓRIOS

CARGA INCENDIO IT-14/01


Ocupação/USO	DESCRIÇÃO	DIVISÃO	CARGA INCENDIO (mj/m2)
SERV.PROFISS.	PREST.SERV.	D-1	700mj/m2

CLASSIFICAÇÃO DAS EDIFICAÇÕES E ÁREAS DE RISCO

RISCO	CARGA INCENDIO (mj/m2)
MEDIO	700mj/m2

CONTROLE DE MATERIAIS DE ACABAMENTO E REVESTIMENTO IT-10/01

PISO	ACABAMENTO	CLASSE
PAREDE	ACABAMENTO	CLASSE I
TETO/FORRO	ACABAMENTO	CLASSE I

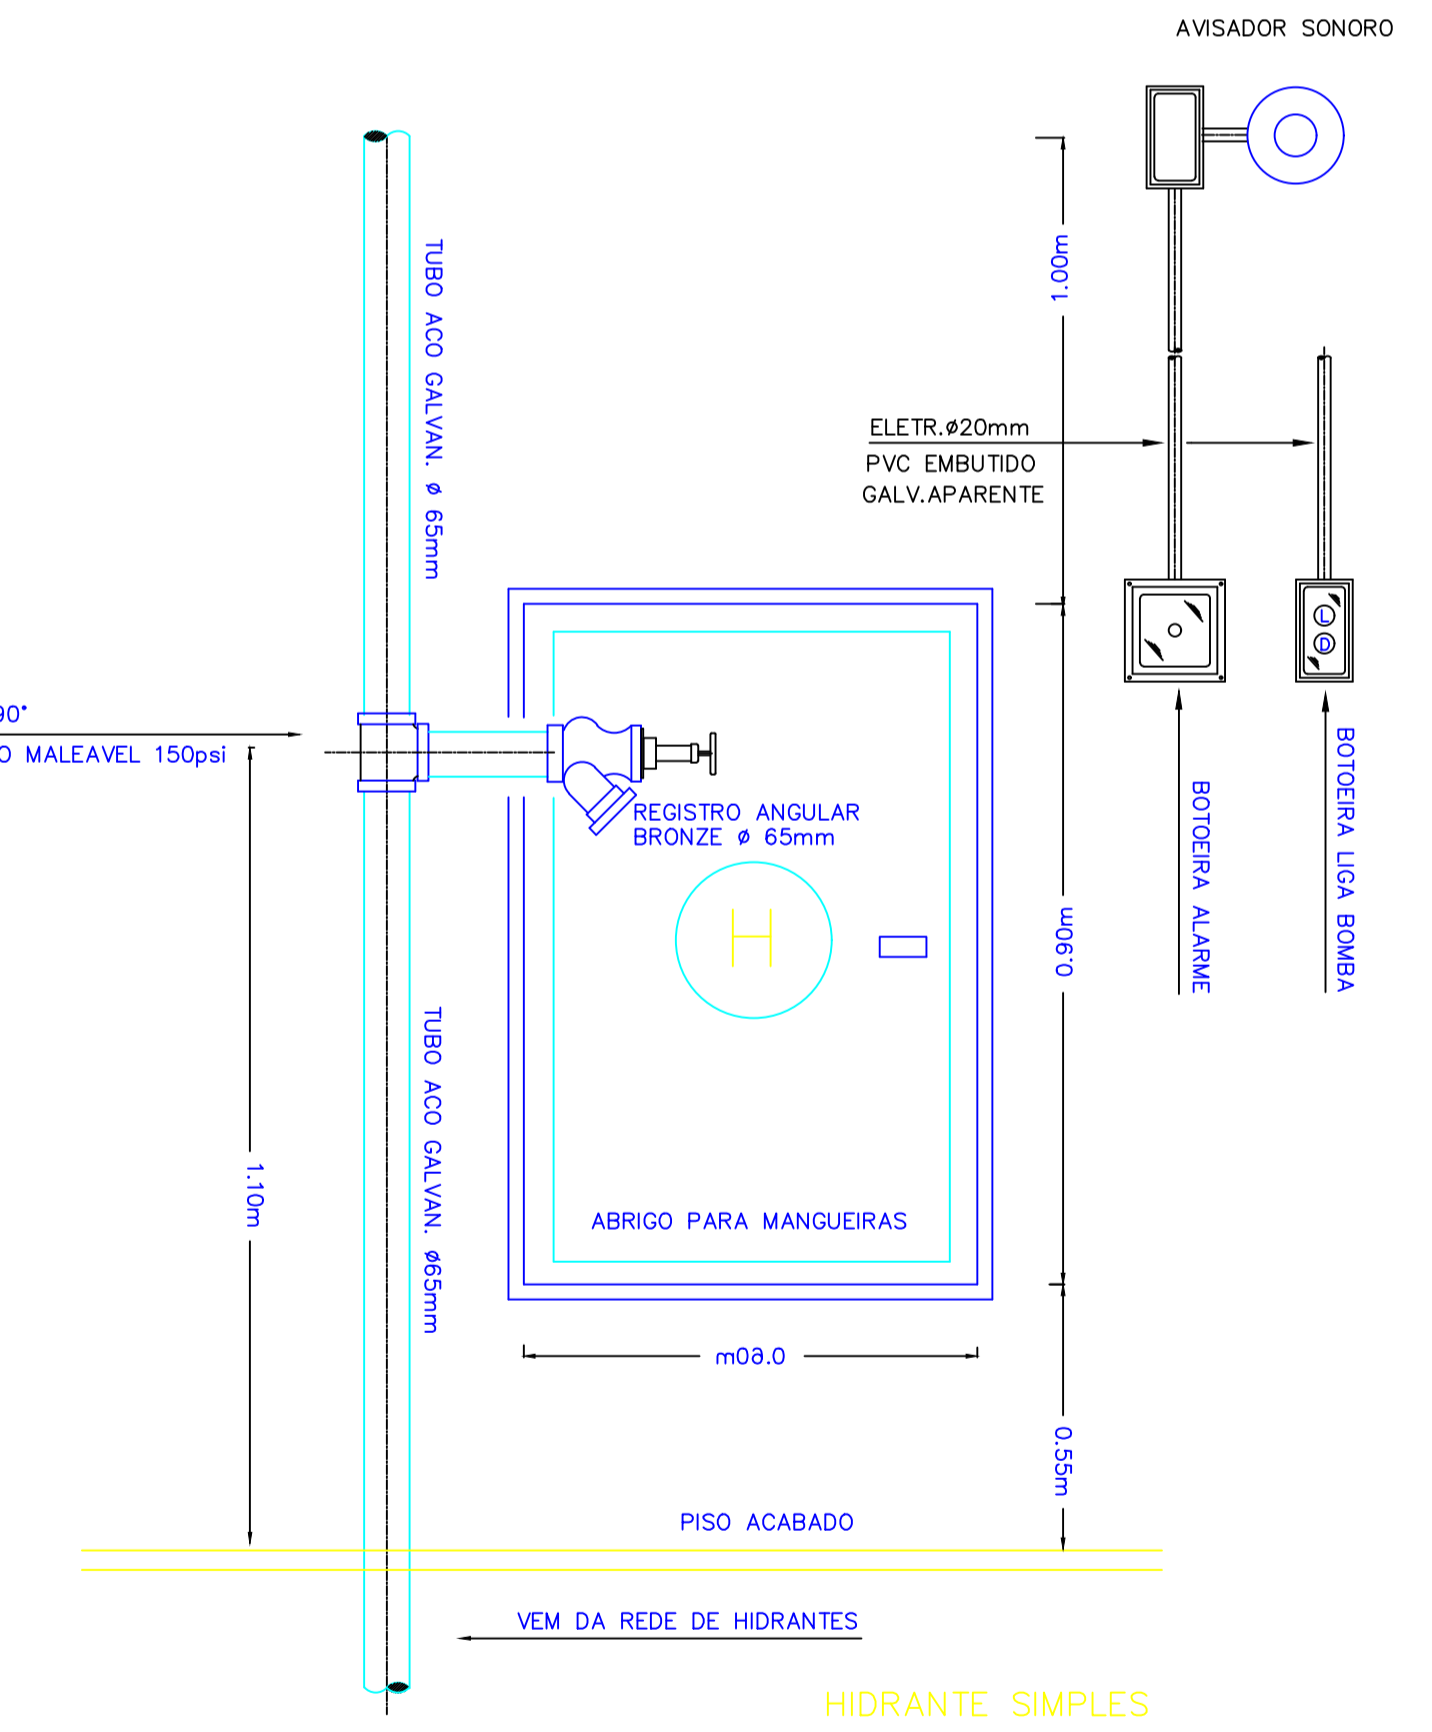

HIDRANTE SIMPLES

PROPRIETÁRIO	DAE S.A ÁGUA E ESGOTO	RESPONSÁVEL TÉCNICO	MÁRCIO ANTONIO BORIN CHAGAS
FOLHA	1/5	PROJETO COMPLETO	ESC.- 1:100
ASSUNTO	PROJETO TÉCNICO DE PROTEÇÃO CONTRA INCENDIO		
Ocupação	ESTAÇÃO DE TRATAMENTO DE ÁGUA		
LOCAL	RUA DOM GABRIEL P.B.COUTO	ANHANGABÁ	JUNDIAÍ SP
PROPRIETÁRIO	DAE S.A ÁGUA E ESGOTO		
RESP.TÉCNICO	MARCIO ANTONIO BORIN CHAGAS	CREA	0601182861
ÁREA DO TERRENO	m2	ÁREA CONSTRUIDA	m2
DESENHISTA	MABC		16/07/2018