



**PLANTA BAIXA**  
ESC=1:100

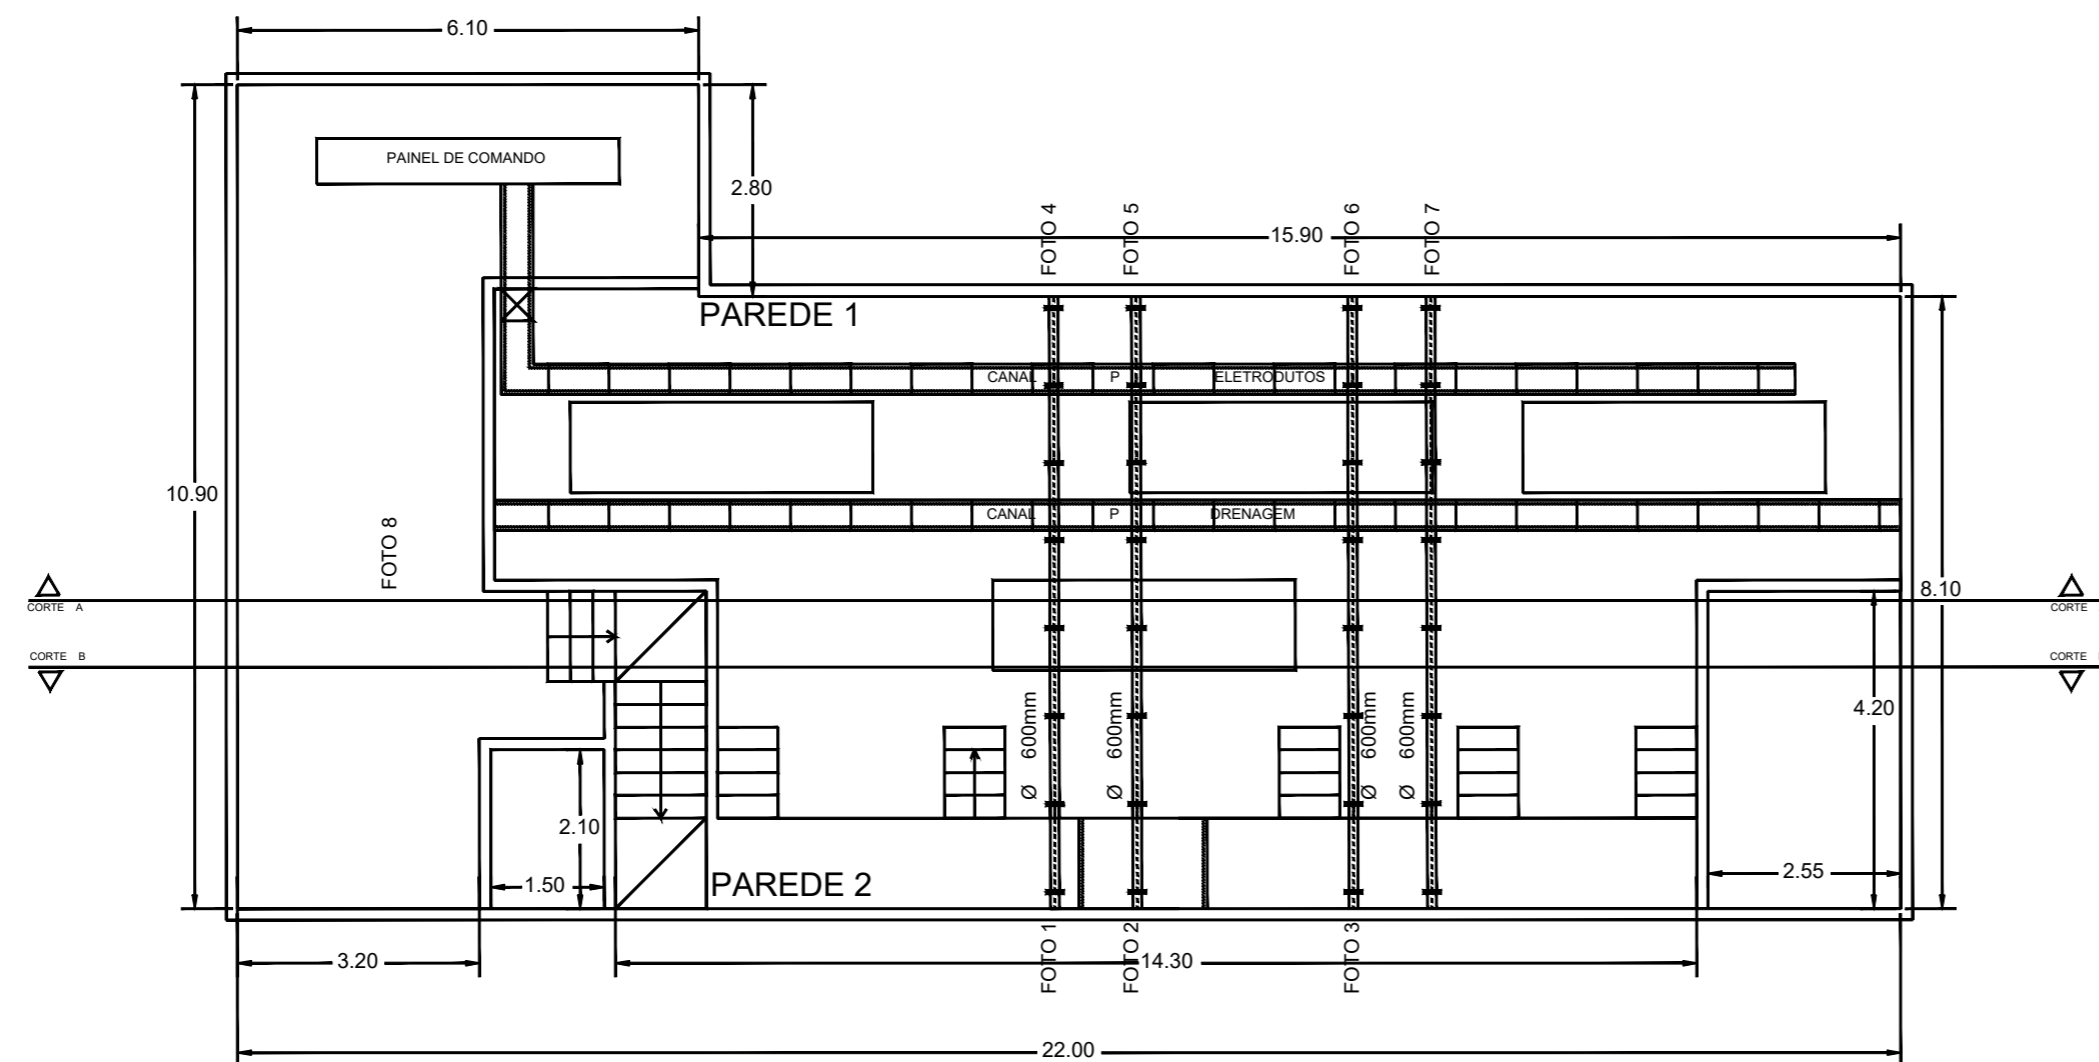

**PAREDE 1 - CORTE A-A**  
ESC=1:100

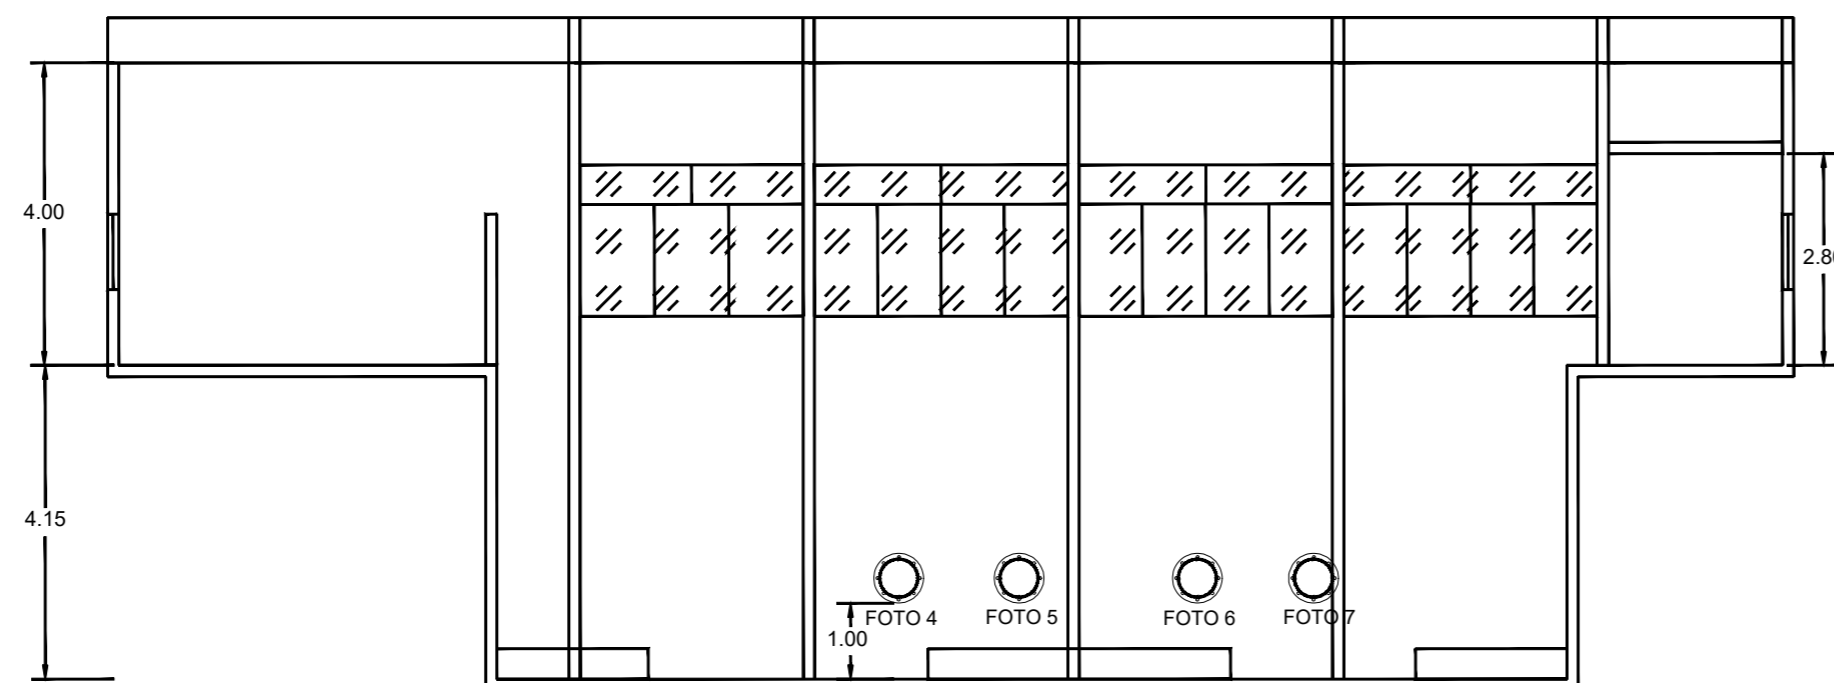

**PAREDE 2 - CORTE B-B**  
ESC=1:100

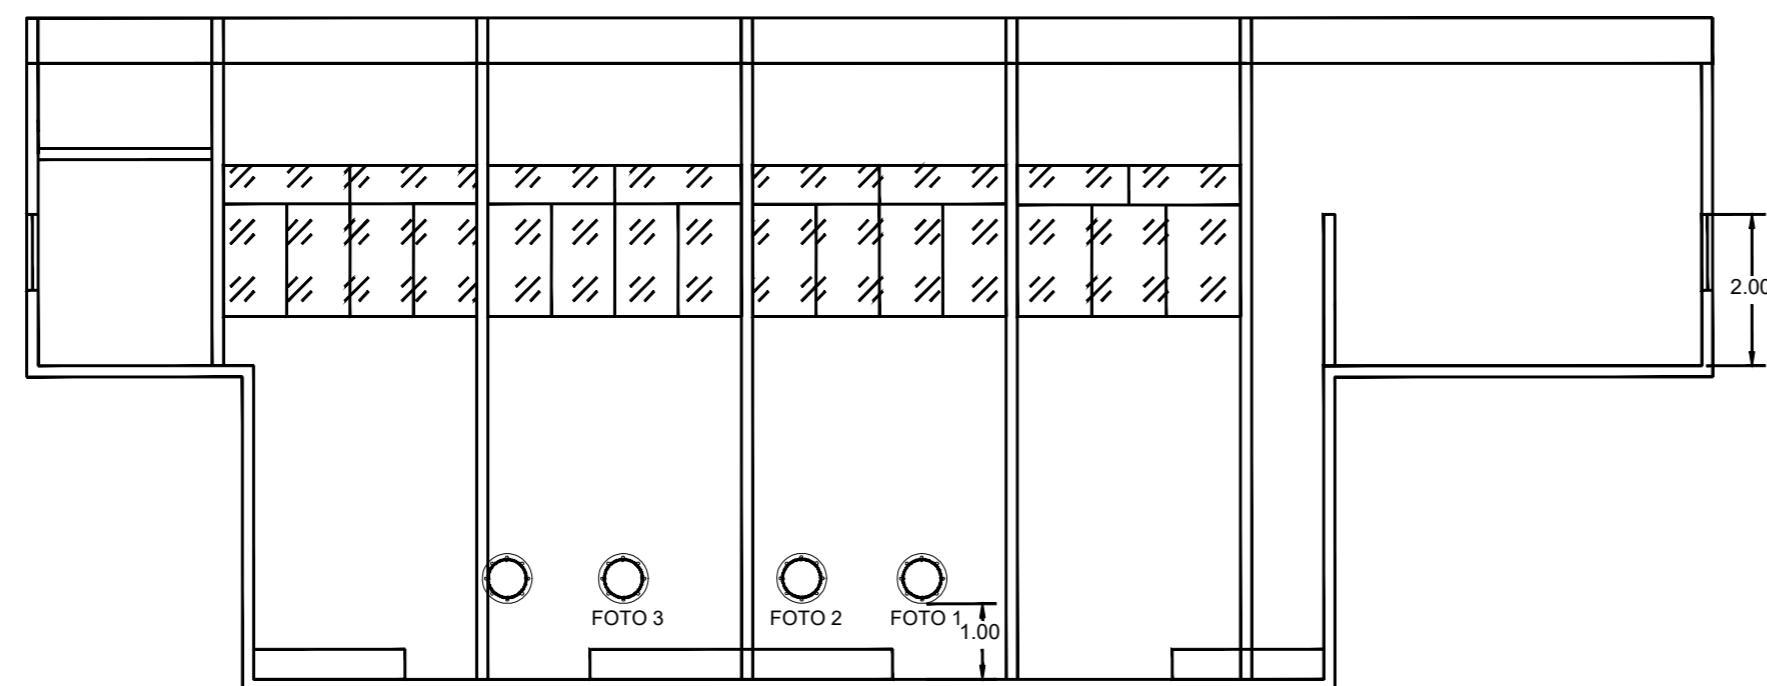


FOTO 1



FOTO 2



FOTO 3



FOTO 4



FOTO 5

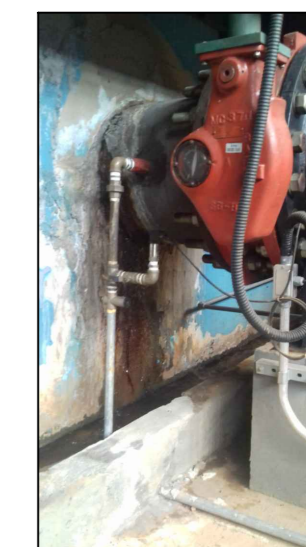


FOTO 7

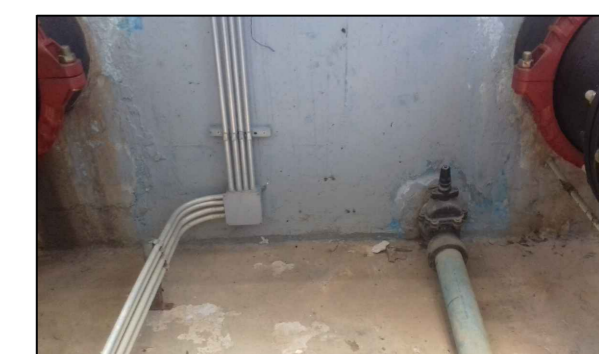


FOTO 6

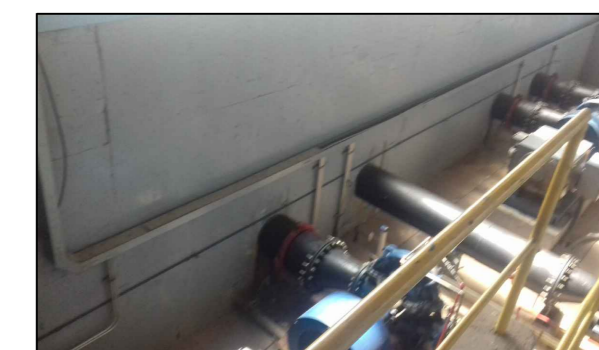


FOTO 8

ASSUNTO: SERVIÇOS DE IMPERMEABILIZAÇÃO			
OBRA:	MANUTENÇÃO CORRETIVA	FOLHA:	ÚNICA
END.:	ESTAÇÃO DE RECALQUE DO RIO ATIBAIA NA ROD. DOM PEDRO I - CB2	DATA:	28/01/2020
RESP. TÉCNICO:	MARIO. A STEINHAUSER	ESCALA:	INDICADA
CREA:	060.150.317.1/D	SEÇÃO:	SOC
APROVAÇÃO:		GERÊNCIA:	GOC
		REVISÃO:	00