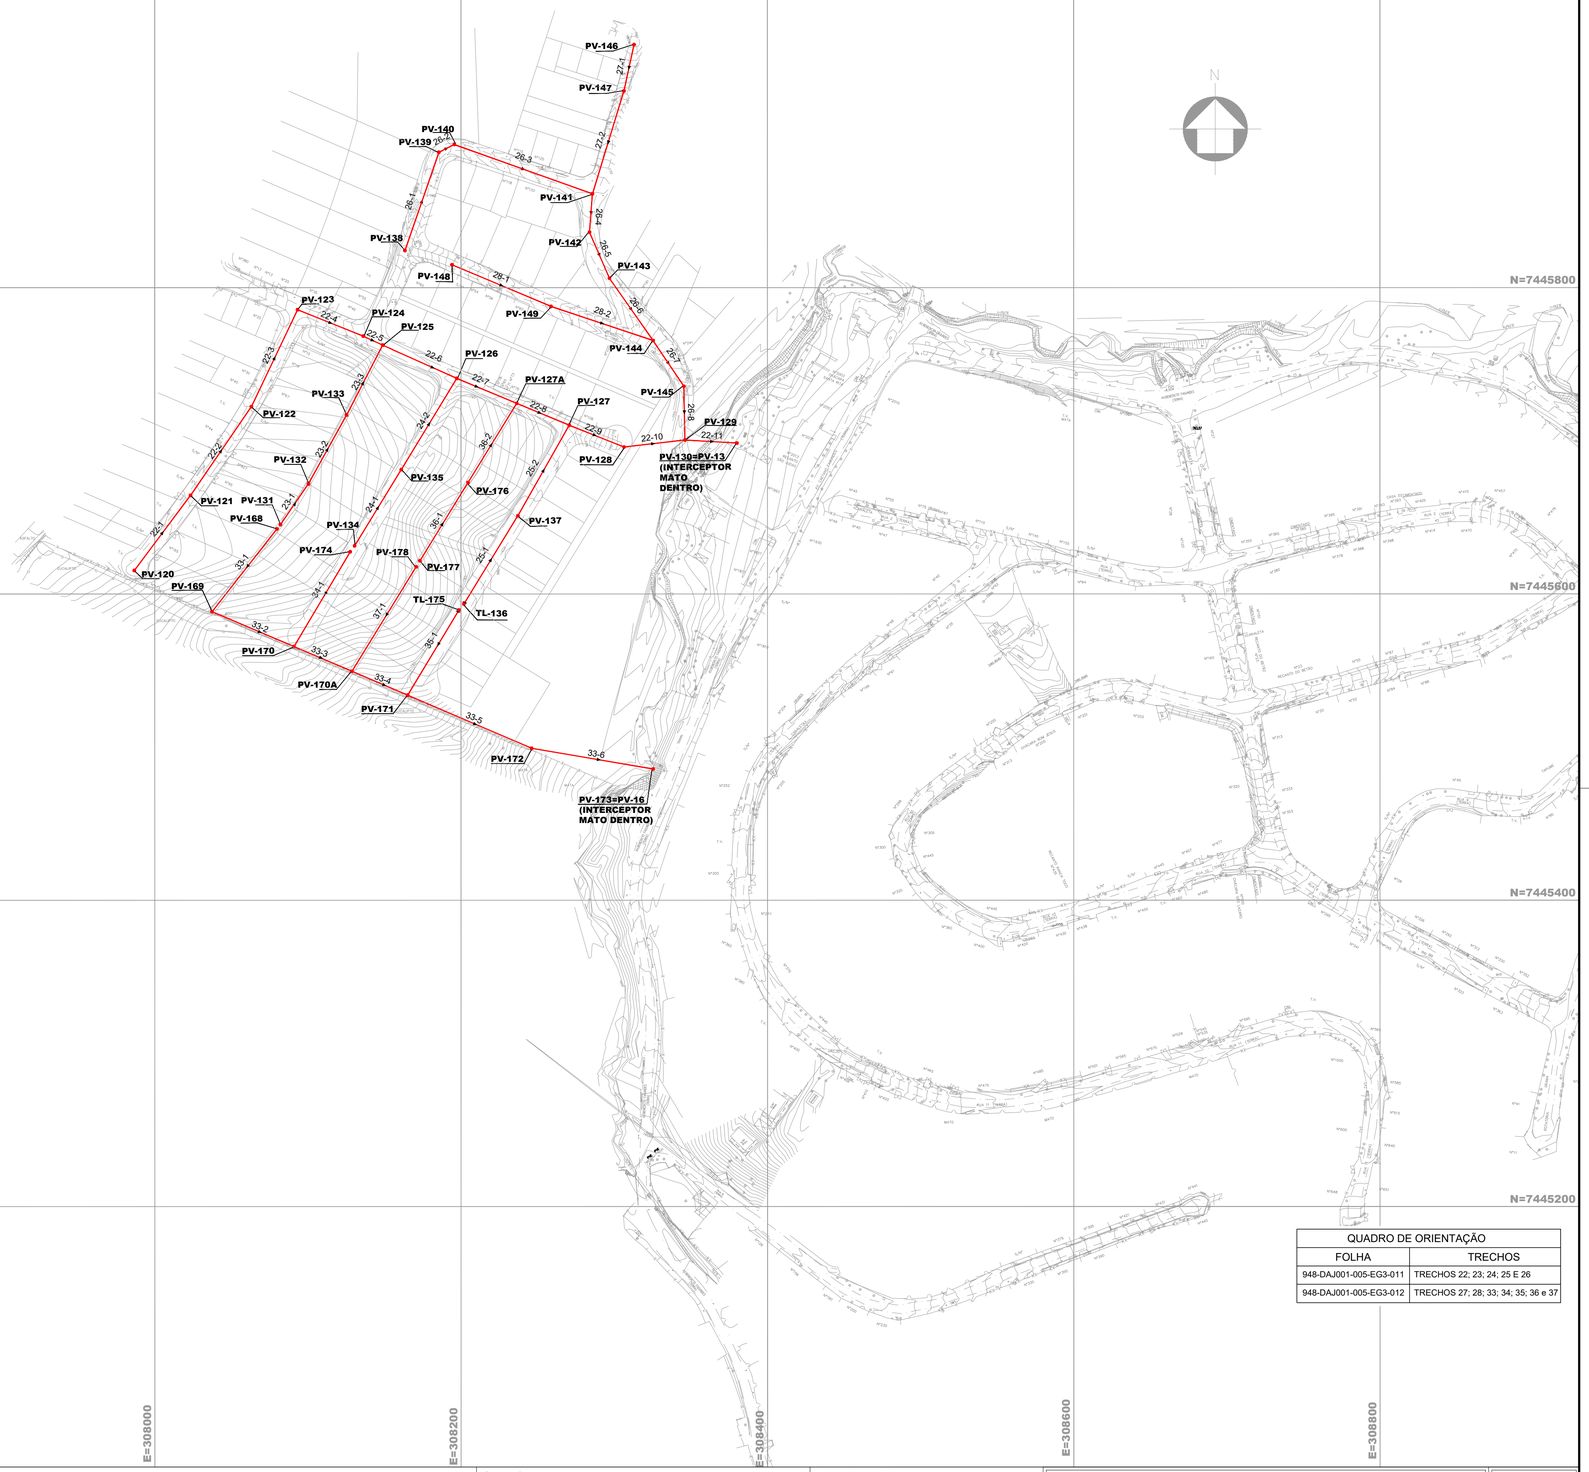


| QUADRO DE ORIENTAÇÃO | |
|---|---|
| FOLHA | TRECHOS |
| 948-DAJ001-005-EG3-011 | TRECHOS 22; 23; 24; 25 E 26 |
| 948-DAJ001-005-EG3-012 | TRECHOS 27; 28; 33; 34; 35; 36 e 37 |

Convenções:

PLANTA

- REDE COLETORA PROJETADA
- REDE COLETORA EXISTENTE
- REDE COLETORA EXISTENTE A DESATIVAR
- PVE — POÇO DE VISITA (PV) PROJETADO
- PV — POÇO DE VISITA (PV) COM TUBO DE QUEDA
- PV — POÇO DE VISITA (PV) COM DG

PERFIL

- COLETOR TRONCO PROJETADO
- COLETOR TRONCO EXISTENTE
- TERRENO
- GAP EXISTENTE
- TUBULAÇÃO DE ÁGUA
- TUBULAÇÃO DE ESGOTO
- TUBULAÇÃO DE GÁS

EMBASAMENTO
- SIMPLES - S (AREIA)
- COM LASTRO - L (AREIA E BRITA)
- COM LASTRO, LAJE E BERÇO - LLB
- SIMPLES COM AREIA E COM TROCA DE SOLO- SCTS

ESCORAMENTO
- PONTALETEAMENTO - P
- DESCONTINUO - D
- CONTÍNUO - C
- ESPECIAL - E
- METÁLICO - MADEIRA - MM
  - 1 QUADRO - 1Q
  - 2 QUADROS - 2Q
  - 3 QUADROS - 3Q

REBAIXAMENTO OU ESGOTAMENTO
- BOMBAS SUBMERSÍVEIS - BS
- PONTEIRAS FILTRANTES - PF
- POÇO INJETOR - I
- SEM REBAIXAMENTO OU ESGOTAMENTO - SR

Revisões:

| Nº | DESCRIÇÃO DA REVISÃO | DATA | ADEQUAÇÃO | RESP.TÉCNICO |
|---|---|---|---|---|
| Ø | EMISSÃO INICIAL | 05/2020 | ROBSON K. | HAMILTON F. SCHENKEL |
| 1 | ATENDIMENTO A COMENTÁRIOS | 05/2020 | ROBSON K. | HAMILTON F. SCHENKEL |
| 2 | REVISÃO DOS TRECHOS 22; 23; 33; 34; 35; 36 E 37 | 10/2020 | ACM | HAMILTON F. SCHENKEL |
| 2 | REVISÃO DOS TRECHOS 22 E 26 | 11/2020 | ACM | HAMILTON F. SCHENKEL |

Legenda:




OBSERVAÇÃO

"OS DANOS CAUSADOS ÀS INSTALAÇÕES SUBTERRÂNEAS SERÃO DE INTEIRA RESPONSABILIDADE DA EXECUTORA DAS OBRAS, INDEPENDENTE DA INTERFERÊNCIA CONSTAR OU NÃO NOS DESENHOS DOS PROJETOS. TODAS AS INTERFERÊNCIAS DEVERÃO SER CONFIRMADAS JUNTO AS CONCESSIONÁRIAS POR OCASIÃO DA OBRA"

ASSUNTO:
PROJETO EXECUTIVO - REDE COLETORA DE ESGOTO
BAIRRO SANTA FÉ - JUNDIAÍ / SP

PLANTA GERAL

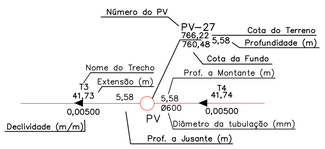FOLHA Nº: 01/03

CONTRATANTE:
DAE S/A - ÁGUA E ESGOTO
Rod. Vereador Geraldo Dias, nº 1500
Jundiaí - SP
www.daejundiai.com.br

EMPRESA CONTRATADA:
TSENGE Engenharia S/S
Fone: 11 4526-1322
tsenge@tsenge.com.br
www.tsenge.com.br

DATA: ABRIL/2020

ESCALA: 1:2000

COORDENADOR GERAL DO PROJETO: ANA BEATRIZ LIMA — CREA Nº: SP 5061849511 — APROVAÇÃO:

RESPONSÁVEL TÉCNICO PROJETO: HAMILTON FERNANDO SCHENKEL — CREA Nº: SP 0601198864 — APROVAÇÃO:

RESP. TÉCNICO PROJETO: HAMILTON FERNANDO SCHENKEL — CREA Nº: SP 0601198864 — ART Nº:

DESENVOLVIMENTO DO DESENHO: AUGUSTO C. A. MESQUITA

ARQUIVO ELETRÔNICO: DE-2897-20-E01-10_R3