

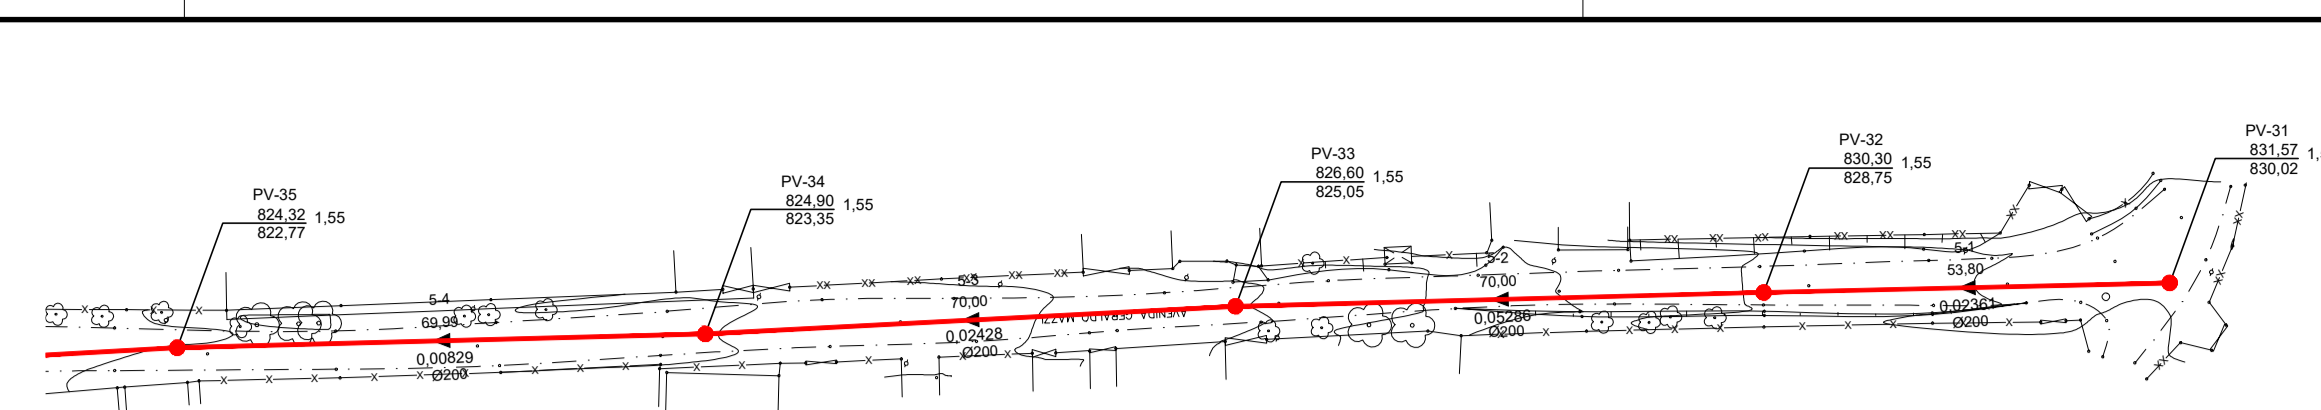


TRECHO 5 - PLANTA  
ESC. 1:1000


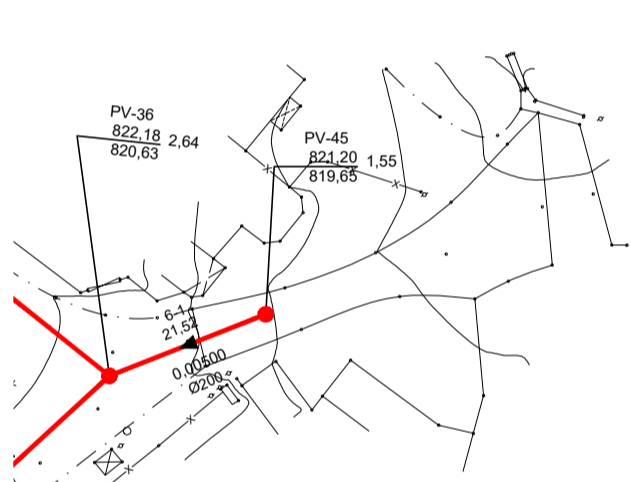


TRECHO 5 - PLANTA  
ESC. 1:1000

TRECHO 5  
PERFIL  
ESC.H=1:1000  
V=1:1000

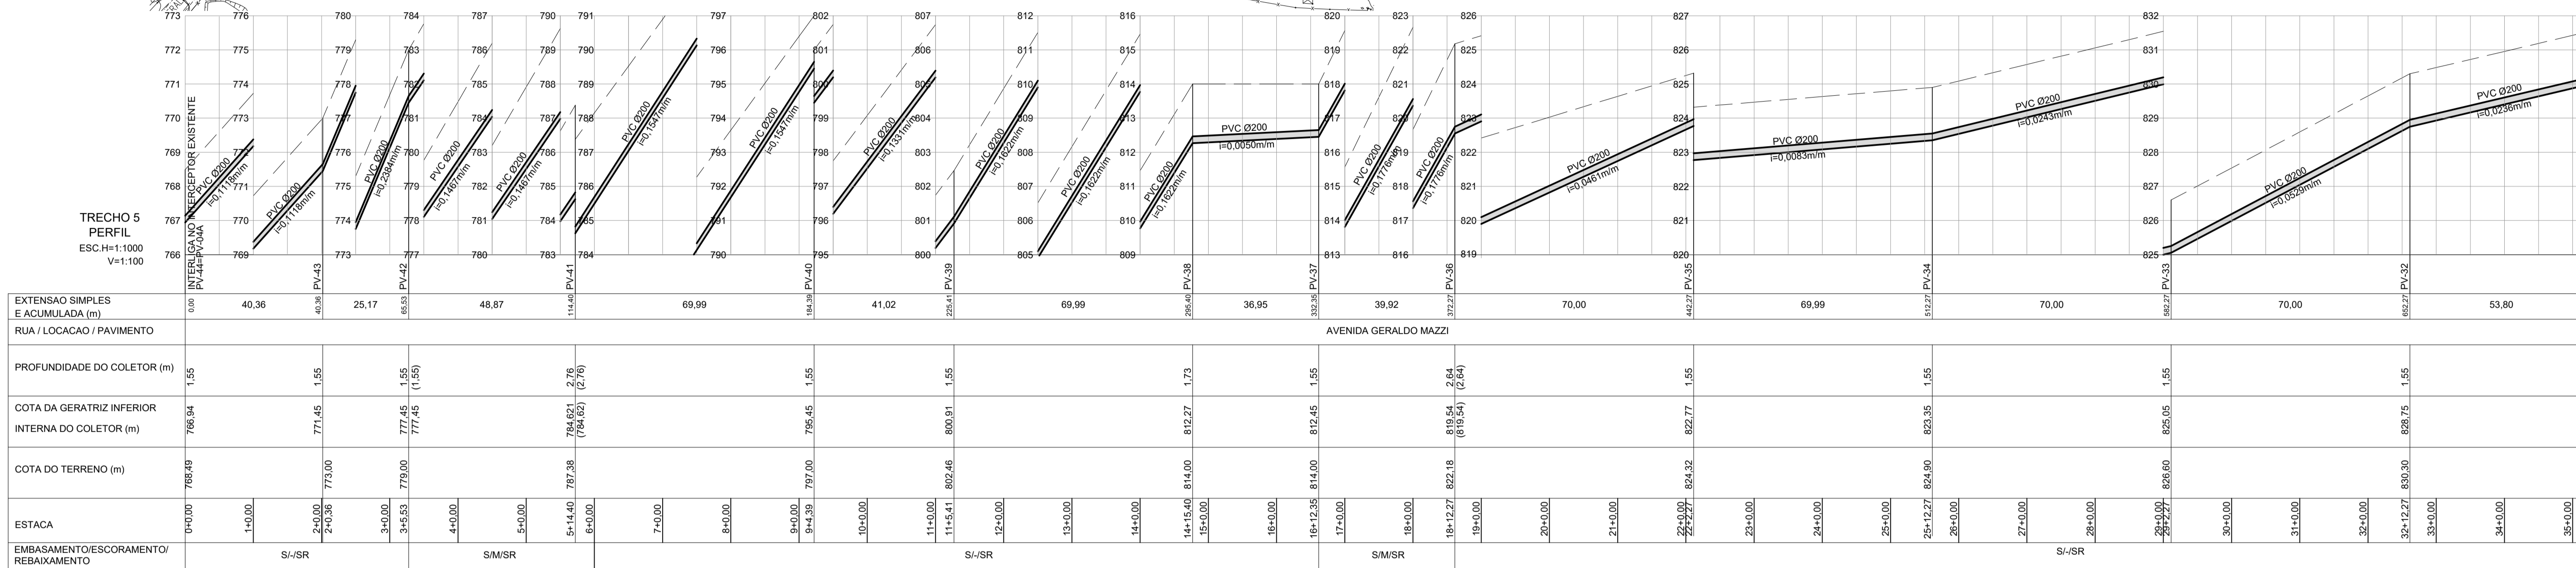


TRECHO 6 - PLANTA  
ESC. 1:1000

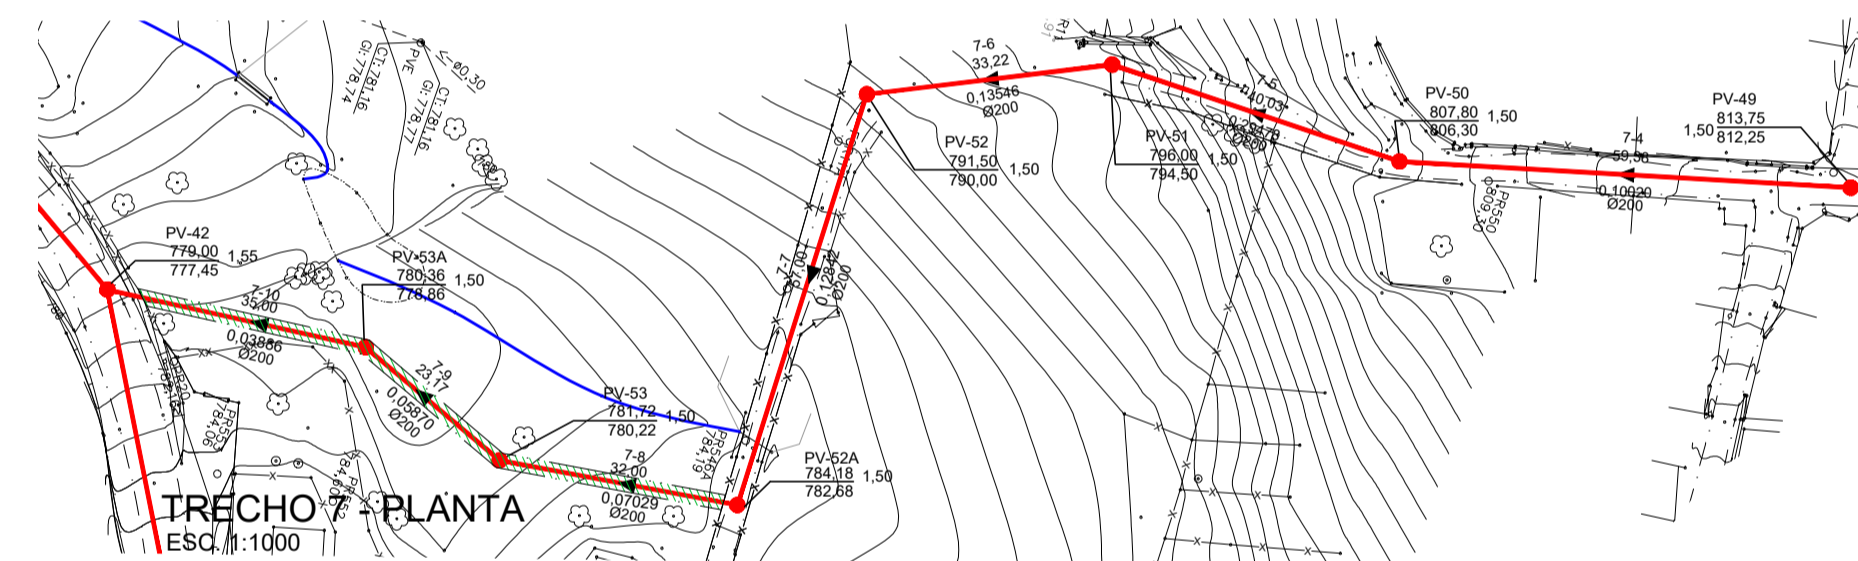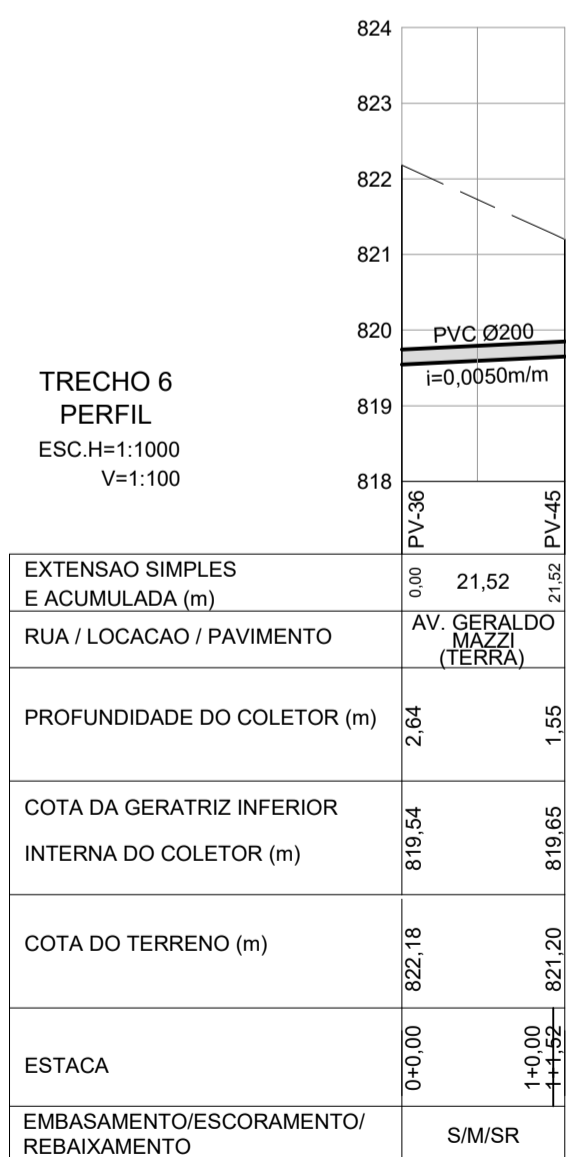


TRECHO 7 - PLANTA  
ESC. 1:1000

TRECHO 7  
PERFIL  
ESC.H=1:1000  
V=1:1000

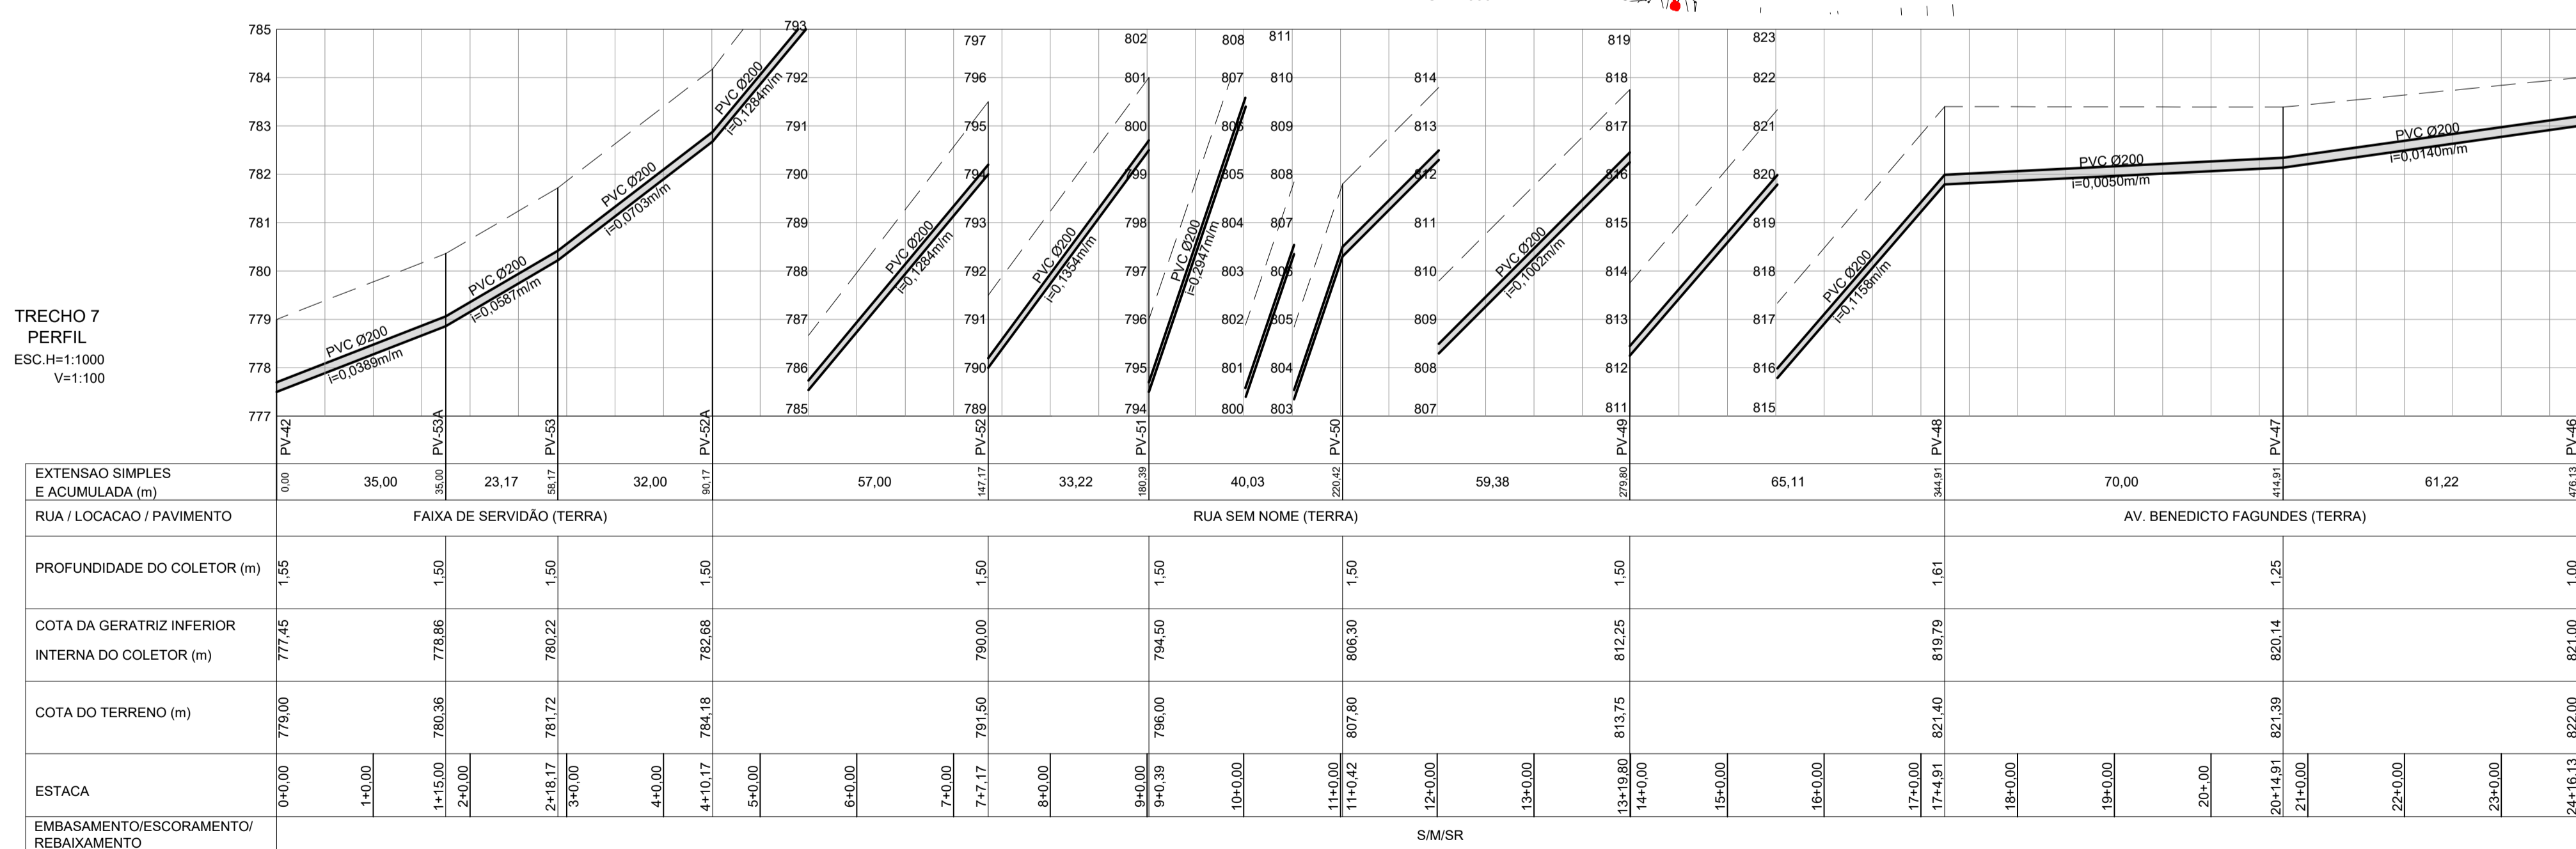

TRECHO 7 - PLANTA  
ESC. 1:1000

CONVENÇÕES:

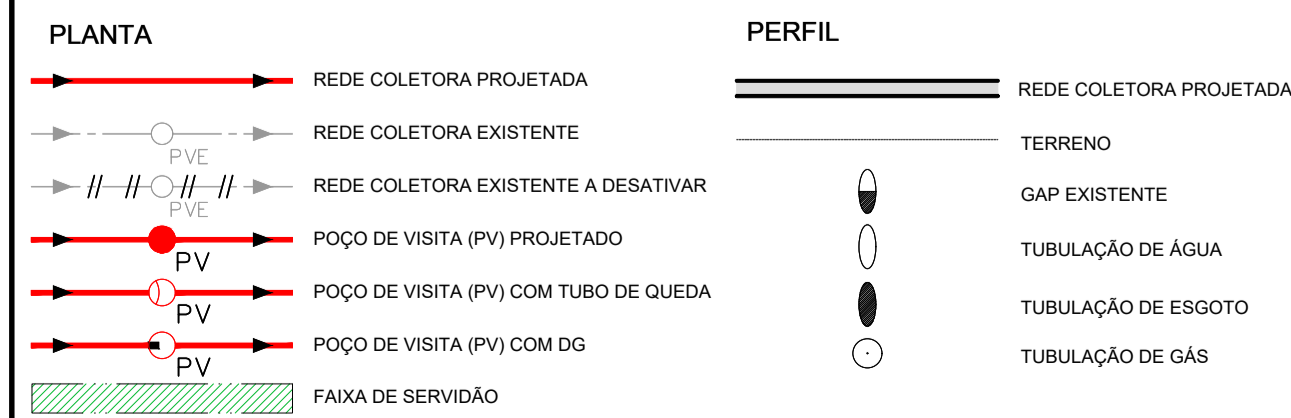

EMBASAMENTO  
SIMPLES - S (AREIA)  
COM LASTRO - L (AREIA E BRITA)  
COM LASTRO, LAJE E BERÇO - LLB  
SIMPLES COM AREIA E COM TROCA DE SOLO - SCTS


ESCORAMENTO  
PONTALEAMENTO - P  
DESCONTÍNUO - D  
CONTÍNUO - C  
ESPECIAL - E  
METÁLICO - M

REBAIXAMENTO  
BOMBAS SUBMERSÍVEIS - BS  
FONTEIRAS FILTRANTES - FF  
POÇO INJETOR - I  
SEM REBAIXAMENTO OU ESGOTAMENTO - SR

Revisões:

Nº	DESCRIÇÃO DA REVISÃO	DATA	ADEQUAÇÃO	RESP. TÉCNICO
0	EMISSÃO INICIAL	04/2020	ROBSON K.	HAMILTON F. SCHENKEL
1	ATENDIMENTO ÀS COMENTÁRIOS - AJUSTE DA LEGENDA	05/2020	ROBSON K.	HAMILTON F. SCHENKEL
2	CONFORME COMENTÁRIOS DAE	07/2020	BRUNO PINEDA	HAMILTON F. SCHENKEL
3	REVISÃO DOS TRECHOS 7 E 10	10/2020	ACM	HAMILTON F. SCHENKEL
4	REVISÃO CONFORME COMENTÁRIO DAE	02/2021	ACM	HAMILTON F. SCHENKEL

LEGENDA:

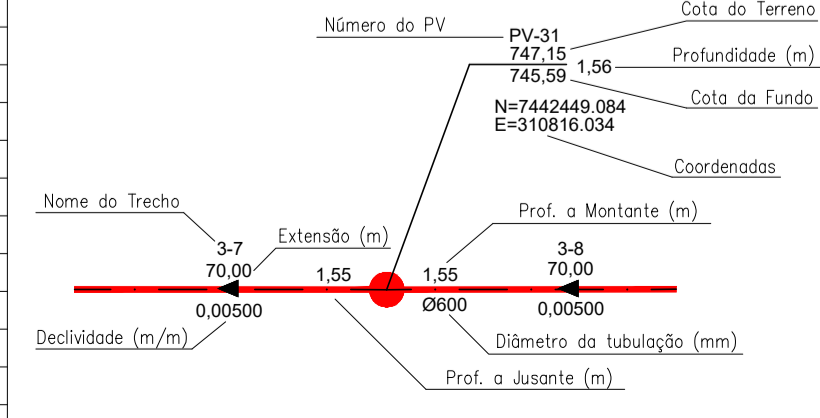

OBSERVAÇÃO:

\*OS DANOS CAUSADOS ÀS INSTALAÇÕES SUBTERRÂNEAS SERÃO DE INTEIRA RESPONSABILIDADE DA EXECUTORA DAS OBRAS, INDEPENDENTE DA INTERFERÊNCIA CONSTAR OU NÃO NOS DESENHOS DOS PROJETOS. TODAS AS INTERFERÊNCIAS DEVERÃO SER CONFIRMADAS JUNTO ÀS CONCESSIONÁRIAS POR OCASIÃO DA OBRA\*

ASSUNTO: PROJETO EXECUTIVO - REDE COLETORA DE ESGOTO  
BAIRRO SÃO PEDRO - JUNDIAÍ / SP  
TRECHOS: 5, 6 E 7

CONTRATANTE: DAE S/A - ÁGUA E ESGOTO  
Rod. Vereador Geraldo Dias, nº 1500  
Jundiaí - SP  
www.daejunior.com.br

EMPRESA CONTRATADA: TRENGE Engenharia

COORDENADOR GERAL DO PROJETO: HAMILTON FERNANDO SCHENKEL  
RESP. TÉCNICO PROJETO: ANA BEATRIZ LIMA  
CREA Nº: SP 066198864  
ART Nº: DE-2897-20-E01-61

DATA: ABRIL/2020  
ESCALA: INDICADAS  
FOLHA Nº: 02/04