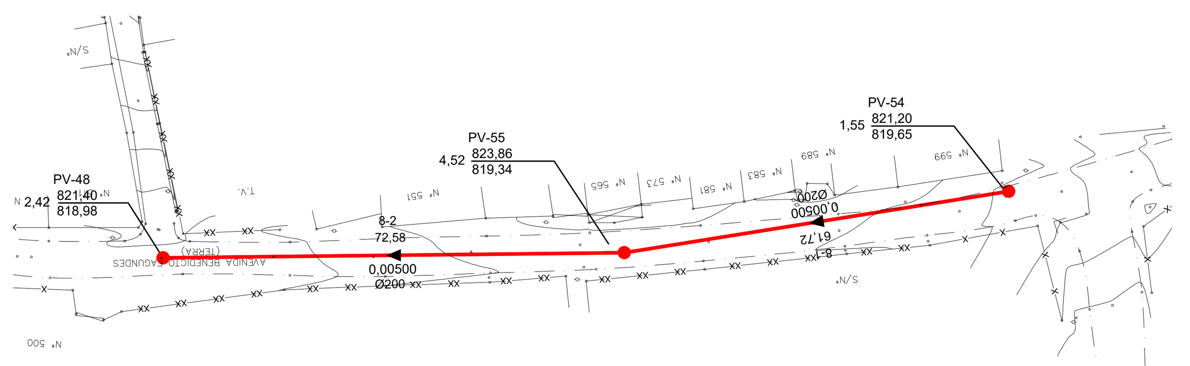

TRECHO 8 - PLANTA
ESC. 1:1000

TRECHO 8
PERFIL
ESC.H=1:1000
V=1:100

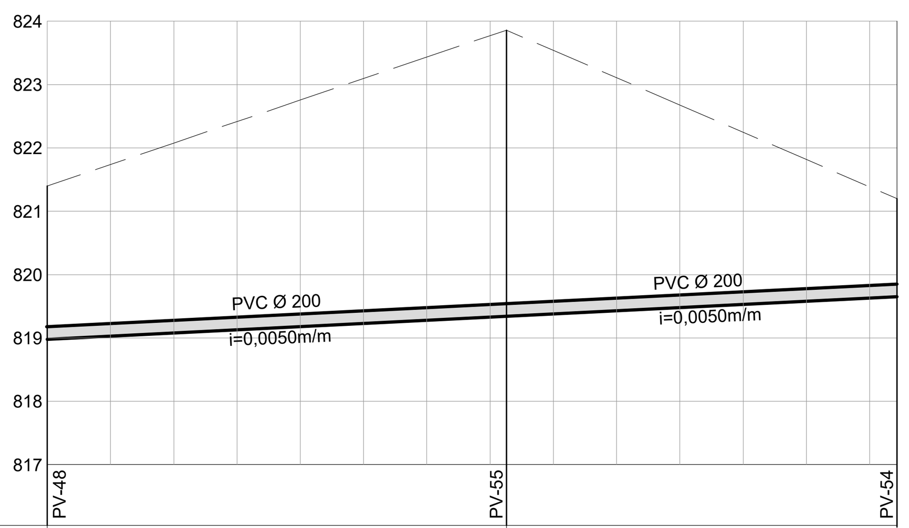

	PV-48		PV-55		PV-54
EXTENSAO SIMPLES E ACUMULADA (m)	0,00	72,58	72,58	61,72	134,29
RUA / LOCACAO / PAVIMENTO	AVENIDA BENEDICTO FAGUNDES (TERRA)				
PROFUNDIDADE DO COLETOR (m)	2,42		4,52		1,55
COTA DA GERATRIZ INFERIOR INTERNA DO COLETOR (m)	818,98		819,34		819,65
COTA DO TERRENO (m)	821,40		823,86		821,20
ESTACA	0+0,00	1+0,00, 2+0,00, 3+0,00	3+12,58	4+0,00, 5+0,00, 6+0,00	6+14,29
EMBASAMENTO/ESCORAMENTO/ REBAIXAMENTO	S/M/SR				

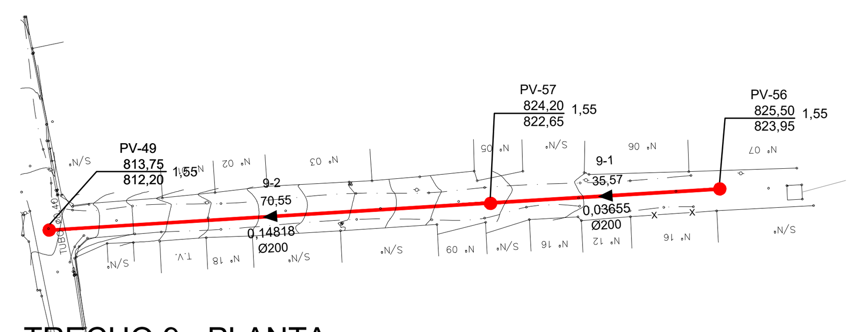

TRECHO 9 - PLANTA
ESC. 1:1000

TRECHO 9
PERFIL
ESC.H=1:1000
V=1:100

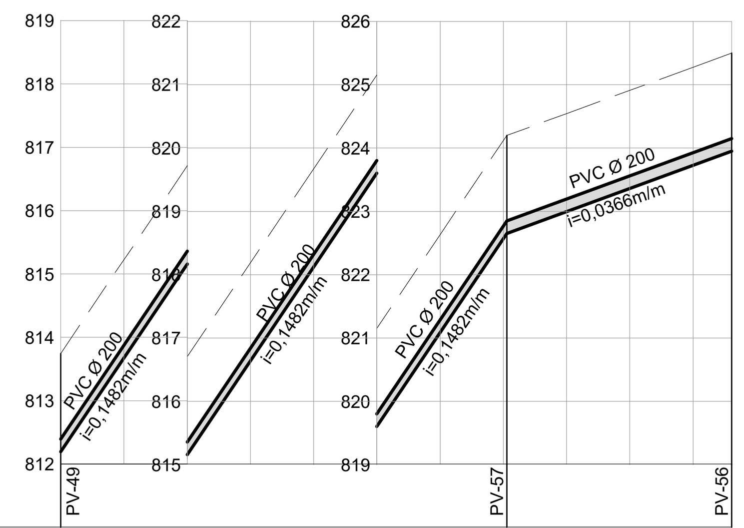

	PV-49		PV-57		PV-56
EXTENSAO SIMPLES E ACUMULADA (m)	0,00	70,55	70,55	35,57	106,12
RUA / LOCACAO / PAVIMENTO	RUA SEM NOME (TERRA)				
PROFUNDIDADE DO COLETOR (m)	1,55 (1,55)		1,55		1,55
COTA DA GERATRIZ INFERIOR INTERNA DO COLETOR (m)	812,20 (812,20)		822,65		823,95
COTA DO TERRENO (m)	813,75		824,20		825,50
ESTACA	0+0,00	1+0,00, 2+0,00, 3+0,00	3+10,55	4+0,00, 5+0,00	5+6,12
EMBASAMENTO/ESCORAMENTO/ REBAIXAMENTO	S/-/SR				

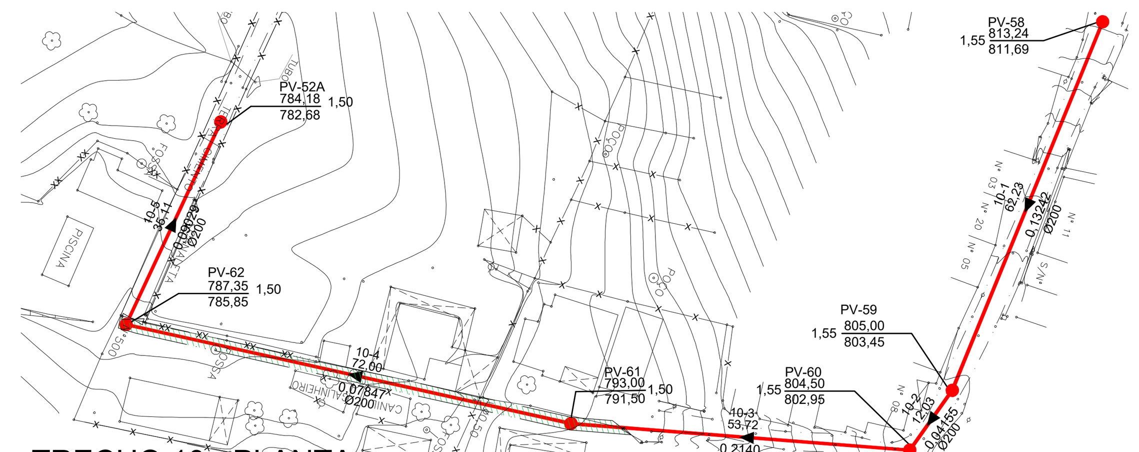

TRECHO 10 - PLANTA
ESC. 1:1000

TRECHO 10
PERFIL
ESC.H=1:1000
V=1:100

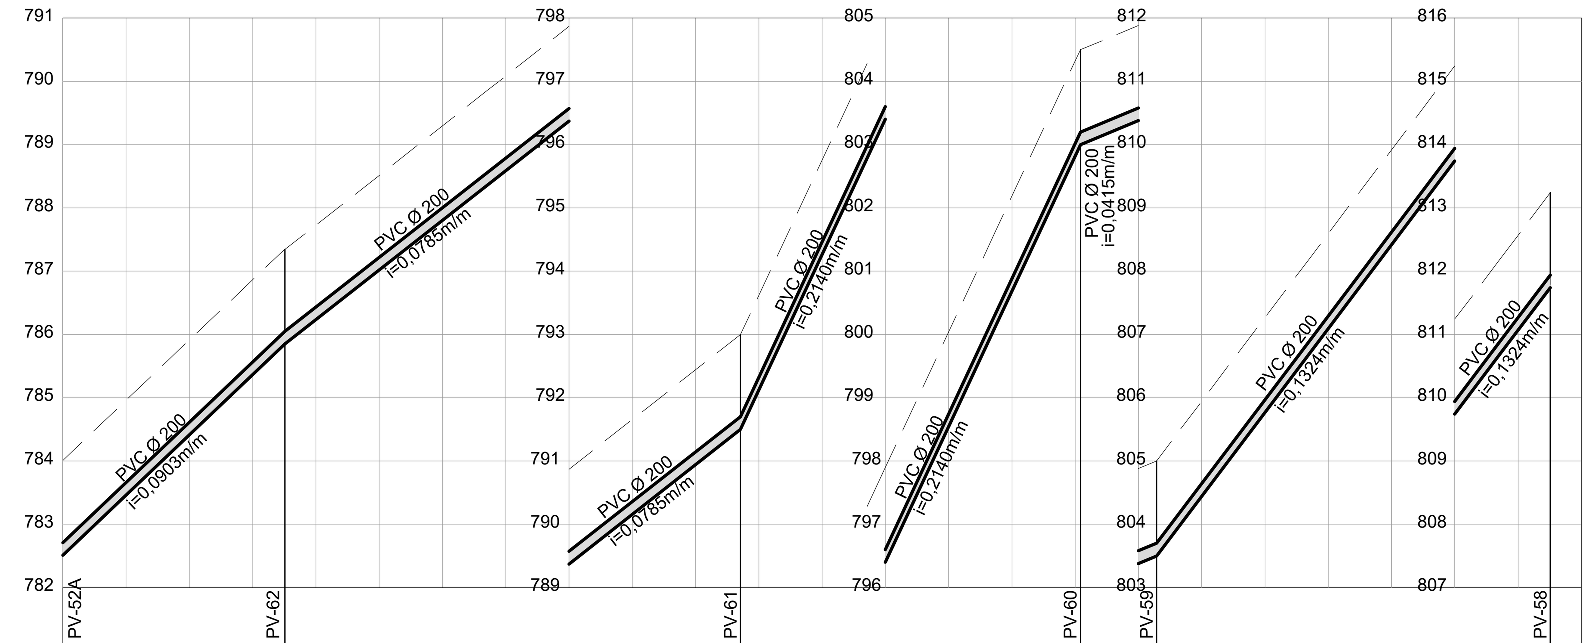

	PV-52A		PV-62		PV-61		PV-60		PV-59		PV-58
EXTENSAO SIMPLES E ACUMULADA (m)	0,00	35,11	35,11	72,00	107,11	53,72	160,83	12,03	172,86	62,23	235,09
RUA / LOCACAO / PAVIMENTO	RUA SEM NOME (TERRA)			FAIXA DE SERVIDÃO (TERRA)		RUA SEM NOME (TERRA)					
PROFUNDIDADE DO COLETOR (m)	3,71		3,71		1,50		1,50		1,50		1,50
COTA DA GERATRIZ INFERIOR INTERNA DO COLETOR (m)	783,79		783,79		791,50		803,00		803,50		811,74
COTA DO TERRENO (m)	787,50		787,50		793,00		804,50		805,00		813,24
ESTACA	0+0,00	1+0,00	1+15,11	2+0,00, 3+0,00, 4+0,00, 5+0,00	5+7,11	6+0,00, 7+0,00, 8+0,00	8+0,83		8+12,86	9+0,00, 10+0,00, 11+0,00	11+15,09
EMBASAMENTO/ESCORAMENTO/ REBAIXAMENTO	S / - / SR			S / M / SR		S / - / SR					

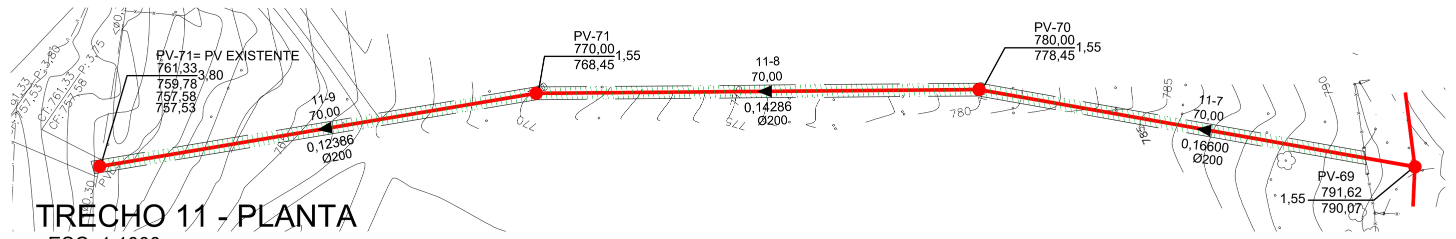

TRECHO 11 - PLANTA
ESC. 1:1000

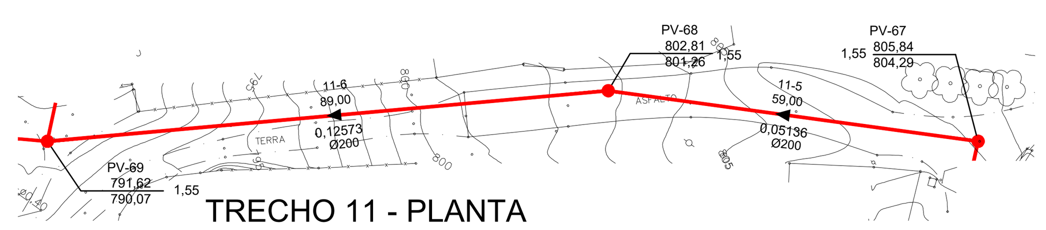

TRECHO 11 - PLANTA
ESC. 1:1000

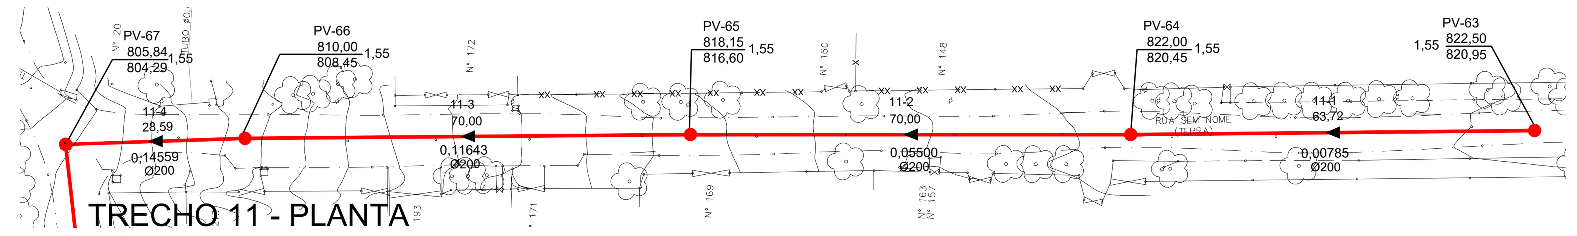

TRECHO 11 - PLANTA
ESC. 1:1000

TRECHO 11
PERFIL
ESC.H=1:1000
V=1:100

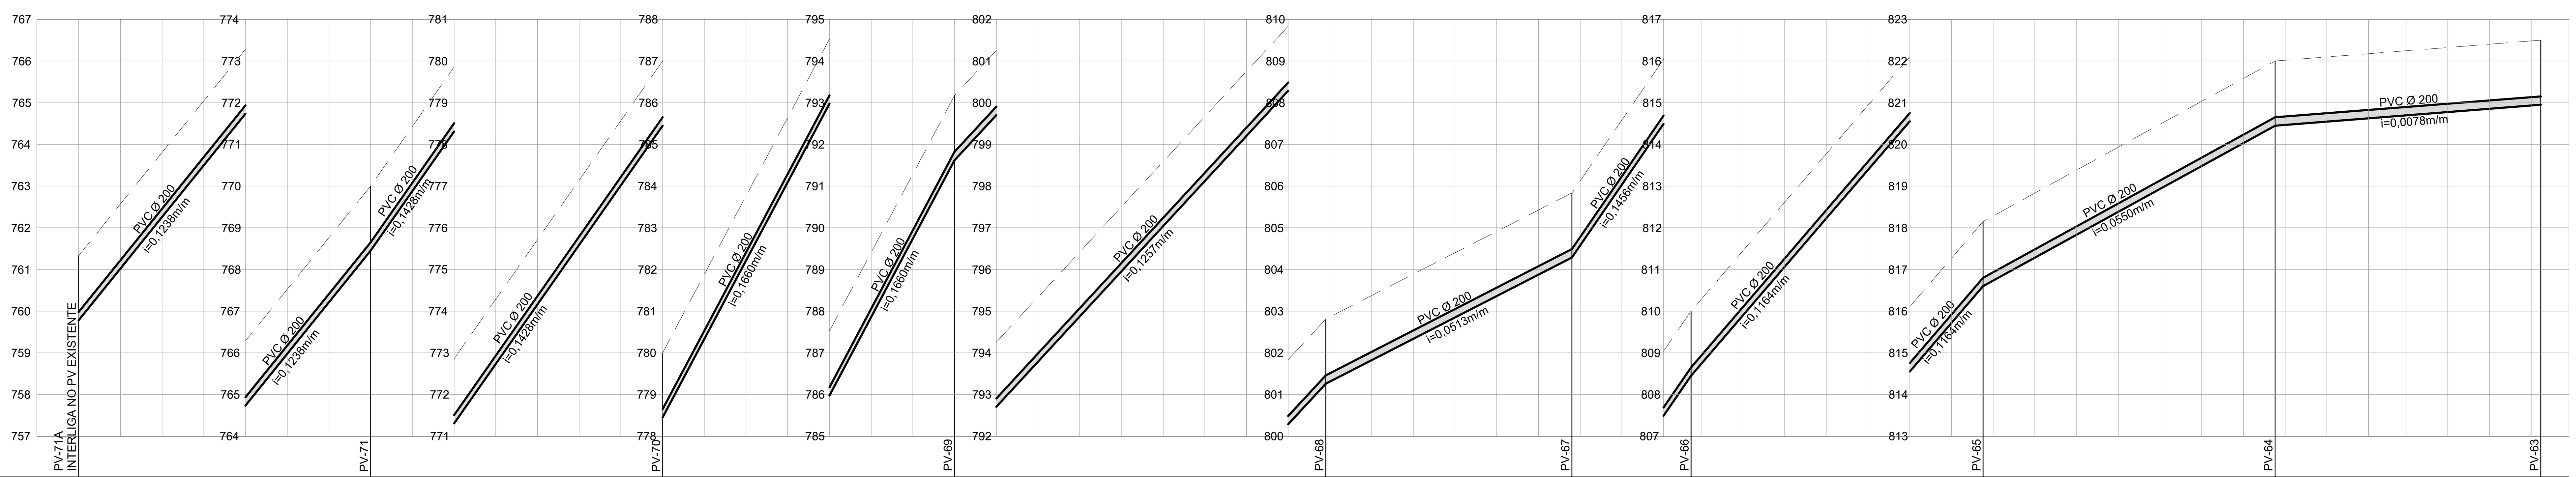

	PV-71A		PV-71		PV-70		PV-69		PV-68		PV-67		PV-66		PV-65		PV-64		PV-63
EXTENSAO SIMPLES E ACUMULADA (m)	0,00	70,00	70,00	70,00	140,00	70,00	210,00	89,00	299,00	59,00	358,00	28,59	386,59	70,00	456,59	70,00	526,59	63,72	590,31
RUA / LOCACAO / PAVIMENTO		FAIXA DE SERVIDÃO (TERRA)										RUA SEM NOME (TERRA)							
PROFUNDIDADE DO COLETOR (m)	1,55 (3,78) (3,80)		1,55		1,55		1,55		1,55		1,55		1,55		1,55		1,55		1,55
COTA DA GERATRIZ INFERIOR INTERNA DO COLETOR (m)	759,78 (757,58) (757,53)		768,45		778,00		796,02		801,26		804,29		808,45		816,60		820,45		820,95
COTA DO TERRENO (m)	761,33		770,00		780,00		797,57		802,81		805,84		810,00		818,15		822,00		822,50
ESTACA	0+0,00	1+0,00, 2+0,00, 3+0,00	3+10,00	4+0,00, 5+0,00, 6+0,00	7+0,00	8+0,00, 9+0,00, 10+0,00	10+10,00	11+0,00, 12+0,00, 13+0,00, 14+0,00	14+19,00	15+0,00, 16+0,00, 17+0,00	17+18,00	18+0,00, 19+0,00	19+6,59	20+0,00, 21+0,00, 22+0,00	22+16,59	23+0,00, 24+0,00, 25+0,00, 26+0,00	26+6,59	27+0,00, 28+0,00, 29+0,00	29+10,31
EMBASAMENTO/ESCORAMENTO/ REBAIXAMENTO		S/-/SR																	

CONVENÇÕES:

PLANTA

- REDE COLETORA PROJETADA
- REDE COLETORA EXISTENTE (PVE)
- REDE COLETORA EXISTENTE A DESATIVAR (PVE)
- POÇO DE VISITA (PV) PROJETADO (PV)
- POÇO DE VISITA (PV) COM TUBO DE QUEDA (PV)
- POÇO DE VISITA (PV) COM DG (PV)
- FAIXA DE SERVIDÃO

PERFIL

- REDE COLETORA PROJETADA
- TERRENO
- GAP EXISTENTE
- TUBULAÇÃO DE ÁGUA
- TUBULAÇÃO DE ESGOTO
- TUBULAÇÃO DE GÁS

EMBASAMENTO:
SIMPLES - S (AREIA)
COM LASTRO - L (AREIA E BRITA)
COM LASTRO, LAJE E BERÇO - LLB
SIMPLES COM AREIA E COM TROCA DE SOLO- SCTS

ESCORAMENTO:
PONTALETEAMENTO - P
DESCONTÍNUO - D
CONTÍNUO - C
ESPECIAL - E
METÁLICO - M

REBAIXAMENTO/ ESGOTAMENTO:
BOMBAS SUBMERSÍVEIS - BS
PONTEIRAS FILTRANTES - PF
POÇO INJETOR - I
SEM REBAIXAMENTO OU ESGOTAMENTO - SR

Revisões:

Nº	DESCRIÇÃO DA REVISÃO	DATA	ADEQUAÇÃO	RESP.TÉCNICO
0	EMISSÃO INICIAL	04/2020	ROBSON K.	HAMILTON F. SCHENKEL
1	ATENDIMENTO À COMENTÁRIOS - AJUSTE DA LEGENDA	05/2020	ROBSON K.	HAMILTON F. SCHENKEL
2	CONFORME COMENTÁRIOS DAE	07/2020	BRUNO PINEDA	HAMILTON F. SCHENKEL
3	REVISÃO DOS TRECHOS 7 E 10	10/2020	ACM	HAMILTON F. SCHENKEL
4	REVISÃO CONFORME COMENTÁRIO DAE	02/2021	ACM	HAMILTON F. SCHENKEL

LEGENDA:

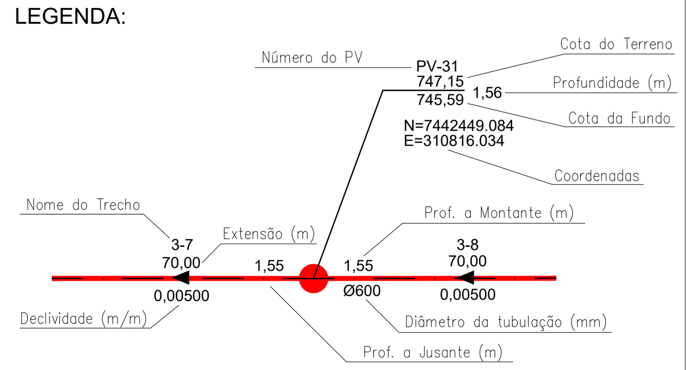

OBSERVAÇÃO:

"OS DANOS CAUSADOS ÀS INSTALAÇÕES SUBTERRÂNEAS SERÃO DE INTEIRA RESPONSABILIDADE DA EXECUTORA DAS OBRAS, INDEPENDENTE DA INTERFERÊNCIA CONSTAR OU NÃO NOS DESENHOS DOS PROJETOS. TODAS AS INTERFERÊNCIAS DEVERÃO SER CONFIRMADAS JUNTO AS CONCESSIONÁRIAS POR OCASIÃO DA OBRA"

ASSUNTO:
PROJETO EXECUTIVO - REDE COLETORA DE ESGOTO
BAIRRO SÃO PEDRO - JUNDIAÍ / SP
TRECHOS: 8, 9, 10 E 11

FOLHA Nº
03/04

CONTRATANTE:
DAE S/A - ÁGUA E ESGOTO
Rod. Vereador Geraldo Dias, nº 1500
Jundiaí – SP
www.daejundiai.com.br

EMPRESA CONTRATADA
TSENGE engenharia

DATA: ABRIL/2020
ESCALA: INDICADAS

COORDENADOR GERAL DO PROJETO: | APROVAÇÃO:
CREA Nº:
RESPONSÁVEL TÉCNICO PROJETO: | APROVAÇÃO:
CREA Nº:

RESP. TÉCNICO PROJETO:
HAMILTON FERNANDO SCHENKEL
CREA Nº: SP 0601198864
ART Nº :

PROJETO:
ANA BEATRIZ LIMA
CREA Nº: SP 5061849511

NUMERO DO DESENHO: DE-2897-20-E01-62
REVISÃO: 4