

**Convenções:**

**PLANTA**

- REDE COLETORA PROJETADA
- REDE COLETORA EXISTENTE
- REDE COLETORA EXISTENTE A DESATIVAR
- POÇO DE VISITA (PV) PROJETADO
- POÇO DE VISITA (PV) COM TUBO DE QUEDA
- POÇO DE VISITA (PV) COM DG
- FAIXA DE SERVIÇÃO

**PERFIL**


- COLETOR TRONCO PROJETADO
- COLETOR TRONCO EXISTENTE
- TERRENO
- GAP EXISTENTE
- TUBULAÇÃO DE ÁGUA
- TUBULAÇÃO DE ESGOTO
- TUBULAÇÃO DE GÁS

**ESBORAMENTO**

- (SIMPLES - S (AREIA) COM LASTRO - L (AREIA E BRITA) COM LASTRO LAJE E BERÇO - LLB (SIMPLES COM AREIA E COM TROCA DE SOLO- SCTS
- PONTELAAMENTO - P
- DESCONTÍNUO - D
- CONTÍNUO - C
- ESPECIAL - E
- METÁLICO - MADEIRA - MM
- (BOMBAS SUBMÉRSEIS - BS
- PONTEIRAS FILTRANTES - PF
- POÇO INJETOR - I
- (SEM REBAIXAMENTO OU ESGOTAMENTO - SR

**Revisões:**

Nº	DESCRIÇÃO DA REVISÃO	DATA	ADEQUAÇÃO	RESP. TÉCNICO
0	EMISSÃO INICIAL	04/2020	BRUNO PINEDA	HAMILTON FERNANDO SCHENKEL
1	REVISÃO CONF. PARCEIR DO DAE	06/2020	ACM	HAMILTON FERNANDO SCHENKEL
2	REVISÃO DOS TRECHOS CONFORME NOVA INDICAÇÃO DE VELAS	10/2020	ACM	HAMILTON FERNANDO SCHENKEL
3	REVISÃO DO TRECHO 22	10/2020	ACM	HAMILTON FERNANDO SCHENKEL
4	INCLUSÃO DO TRECHO 23	02/2021	ACM	HAMILTON FERNANDO SCHENKEL

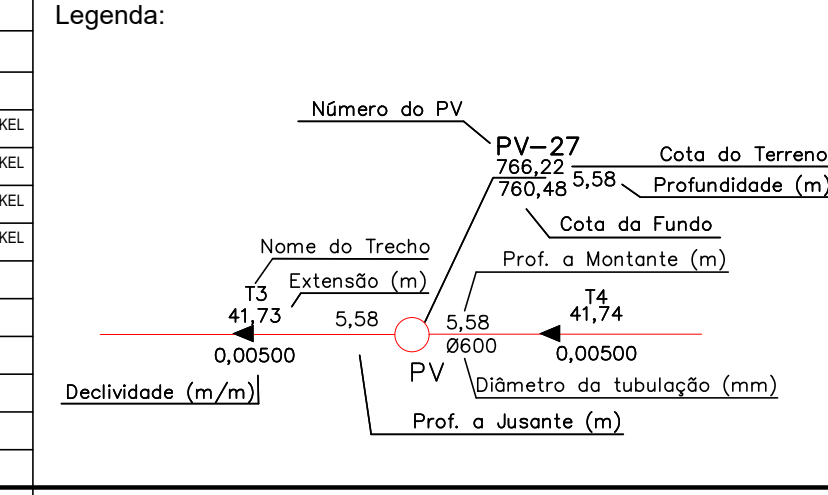

**OBSERVAÇÃO**

"OS DANOS CAUSADOS ÀS INSTALAÇÕES SUBTERRÂNEAS SERÃO DE INTEIRA RESPONSABILIDADE DA EXECUTORA DAS OBRAS, INDEPENDENTE DA INTERFERÊNCIA CONSTAR OU NÃO NOS DESENHOS DOS PROJETOS. TODAS AS INTERFERÊNCIAS DEVERÃO SER CONFIRMADAS JUNTO AS CONCESSIONÁRIAS POR OCASIÃO DA OBRA"

**QUADRO DE ORIENTAÇÃO**

FOLHA	TRECHOS
948-DAJ001-005-EG3-002	TRECHO 1
948-DAJ001-005-EG3-003	TRECHOS 2; 3; 4; 5; 6 E 7
948-DAJ001-005-EG3-004	TRECHOS 8; 9; 10 E 11
948-DAJ001-005-EG3-005	TRECHOS 12; 13; E 15
948-DAJ001-005-EG3-006	TRECHOS 17; 19; 20 E 21
948-DAJ001-005-EG3-007	TRECHOS 14;16; 18 E 22

**PROJETO EXECUTIVO - REDE COLETORA DE ESGOTO**  
**BAIRRO VIVENDA - JUNDIAÍ / SP**  
**REDE COLETORA DE ESGOTO - PLANTA GERAL**

**CONTRATADA:** DAE S/A - ÁGUA E ESGOTO

**EMPRESA CONTRATADA:** TSENGE Engenharia S/S

**COORDENADOR GERAL DO PROJETO:** ANA BEATRIZ LIMA  
**RESPONSÁVEL TÉCNICO PROJETO:** HAMILTON FERNANDO SCHENKEL

**DESENVOLVIMENTO DO DESENHO:** AUGUSTO C. A. MESQUITA  
**ARQUIVO ELETRÔNICO:** DE-2897-20-ED1-01\_R4

**DATA:** ABRIL/2020  
**ESCALA:** 1:2000

**FOLHA Nº:** 01/07