


Nº	DESCRIÇÃO DA REVISÃO	DATA	ADEQUAÇÃO	RESP. TÉCNICO
0	EMISSÃO INICIAL	04/03/20	BRUNO PINEDA	HAMILTON FERNANDO SCHENKEL
1	REVISÃO CONF. PARCELO DO DAE	09/03/20	ACM	HAMILTON FERNANDO SCHENKEL
2	REVISÃO DOS TRECHOS CONFORME NOVA INDICAÇÃO DE VIÉLAS	10/03/20	ACM	HAMILTON FERNANDO SCHENKEL
3	REVISÃO DOS TRECHOS CONFORME NOVA INDICAÇÃO DE VIÉLAS	02/02/21	ACM	HAMILTON FERNANDO SCHENKEL
4	REVISÃO DOS TRECHOS CONFORME COMENTÁRIOS DAE			

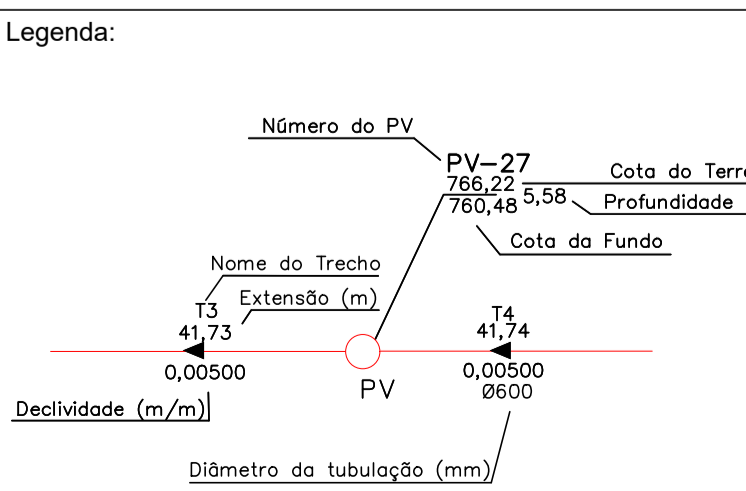

OBSERVAÇÃO

"OS DANOS CAUSADOS ÀS INSTALAÇÕES SUBTERRÂNEAS SERÃO DE INTEIRA RESPONSABILIDADE DA EXECUTORA DAS OBRAS, INDEPENDENTE DA INTERFERÊNCIA CONSTAR OU NÃO NOS DESENHOS DOS PROJETOS. TODAS AS INTERFERÊNCIAS DEVERÃO SER CONFIRMADAS JUNTO AS CONCESSIONÁRIAS POR OCASIÃO DA OBRA"

ASSUNTO: PROJETO EXECUTIVO - REDE COLETOIRA DE ESGOTO BAIRRO VIVENDA - JUNDIAÍ / SP

REDE COLETOIRA DE ESGOTO - PLANTA GERAL

FOLHA Nº: 03/07

DATA: ABRIL/2020

ESCALA: 1:2000

CONTRATADA: DAE S/A - ÁGUA E ESGOTO

RESP. TÉCNICO PROJETO: HAMILTON FERNANDO SCHENKEL

DESENVOLVIMENTO DO DESENHO: AUGUSTO C. A. MESQUITA

COORDENADOR GERAL DO PROJETO: ANA BEATRIZ LIMA

RESPONSÁVEL TÉCNICO PROJETO: HAMILTON FERNANDO SCHENKEL

ARQUIVO ELETRÔNICO: DE-2897-20-ED1-03_R4