
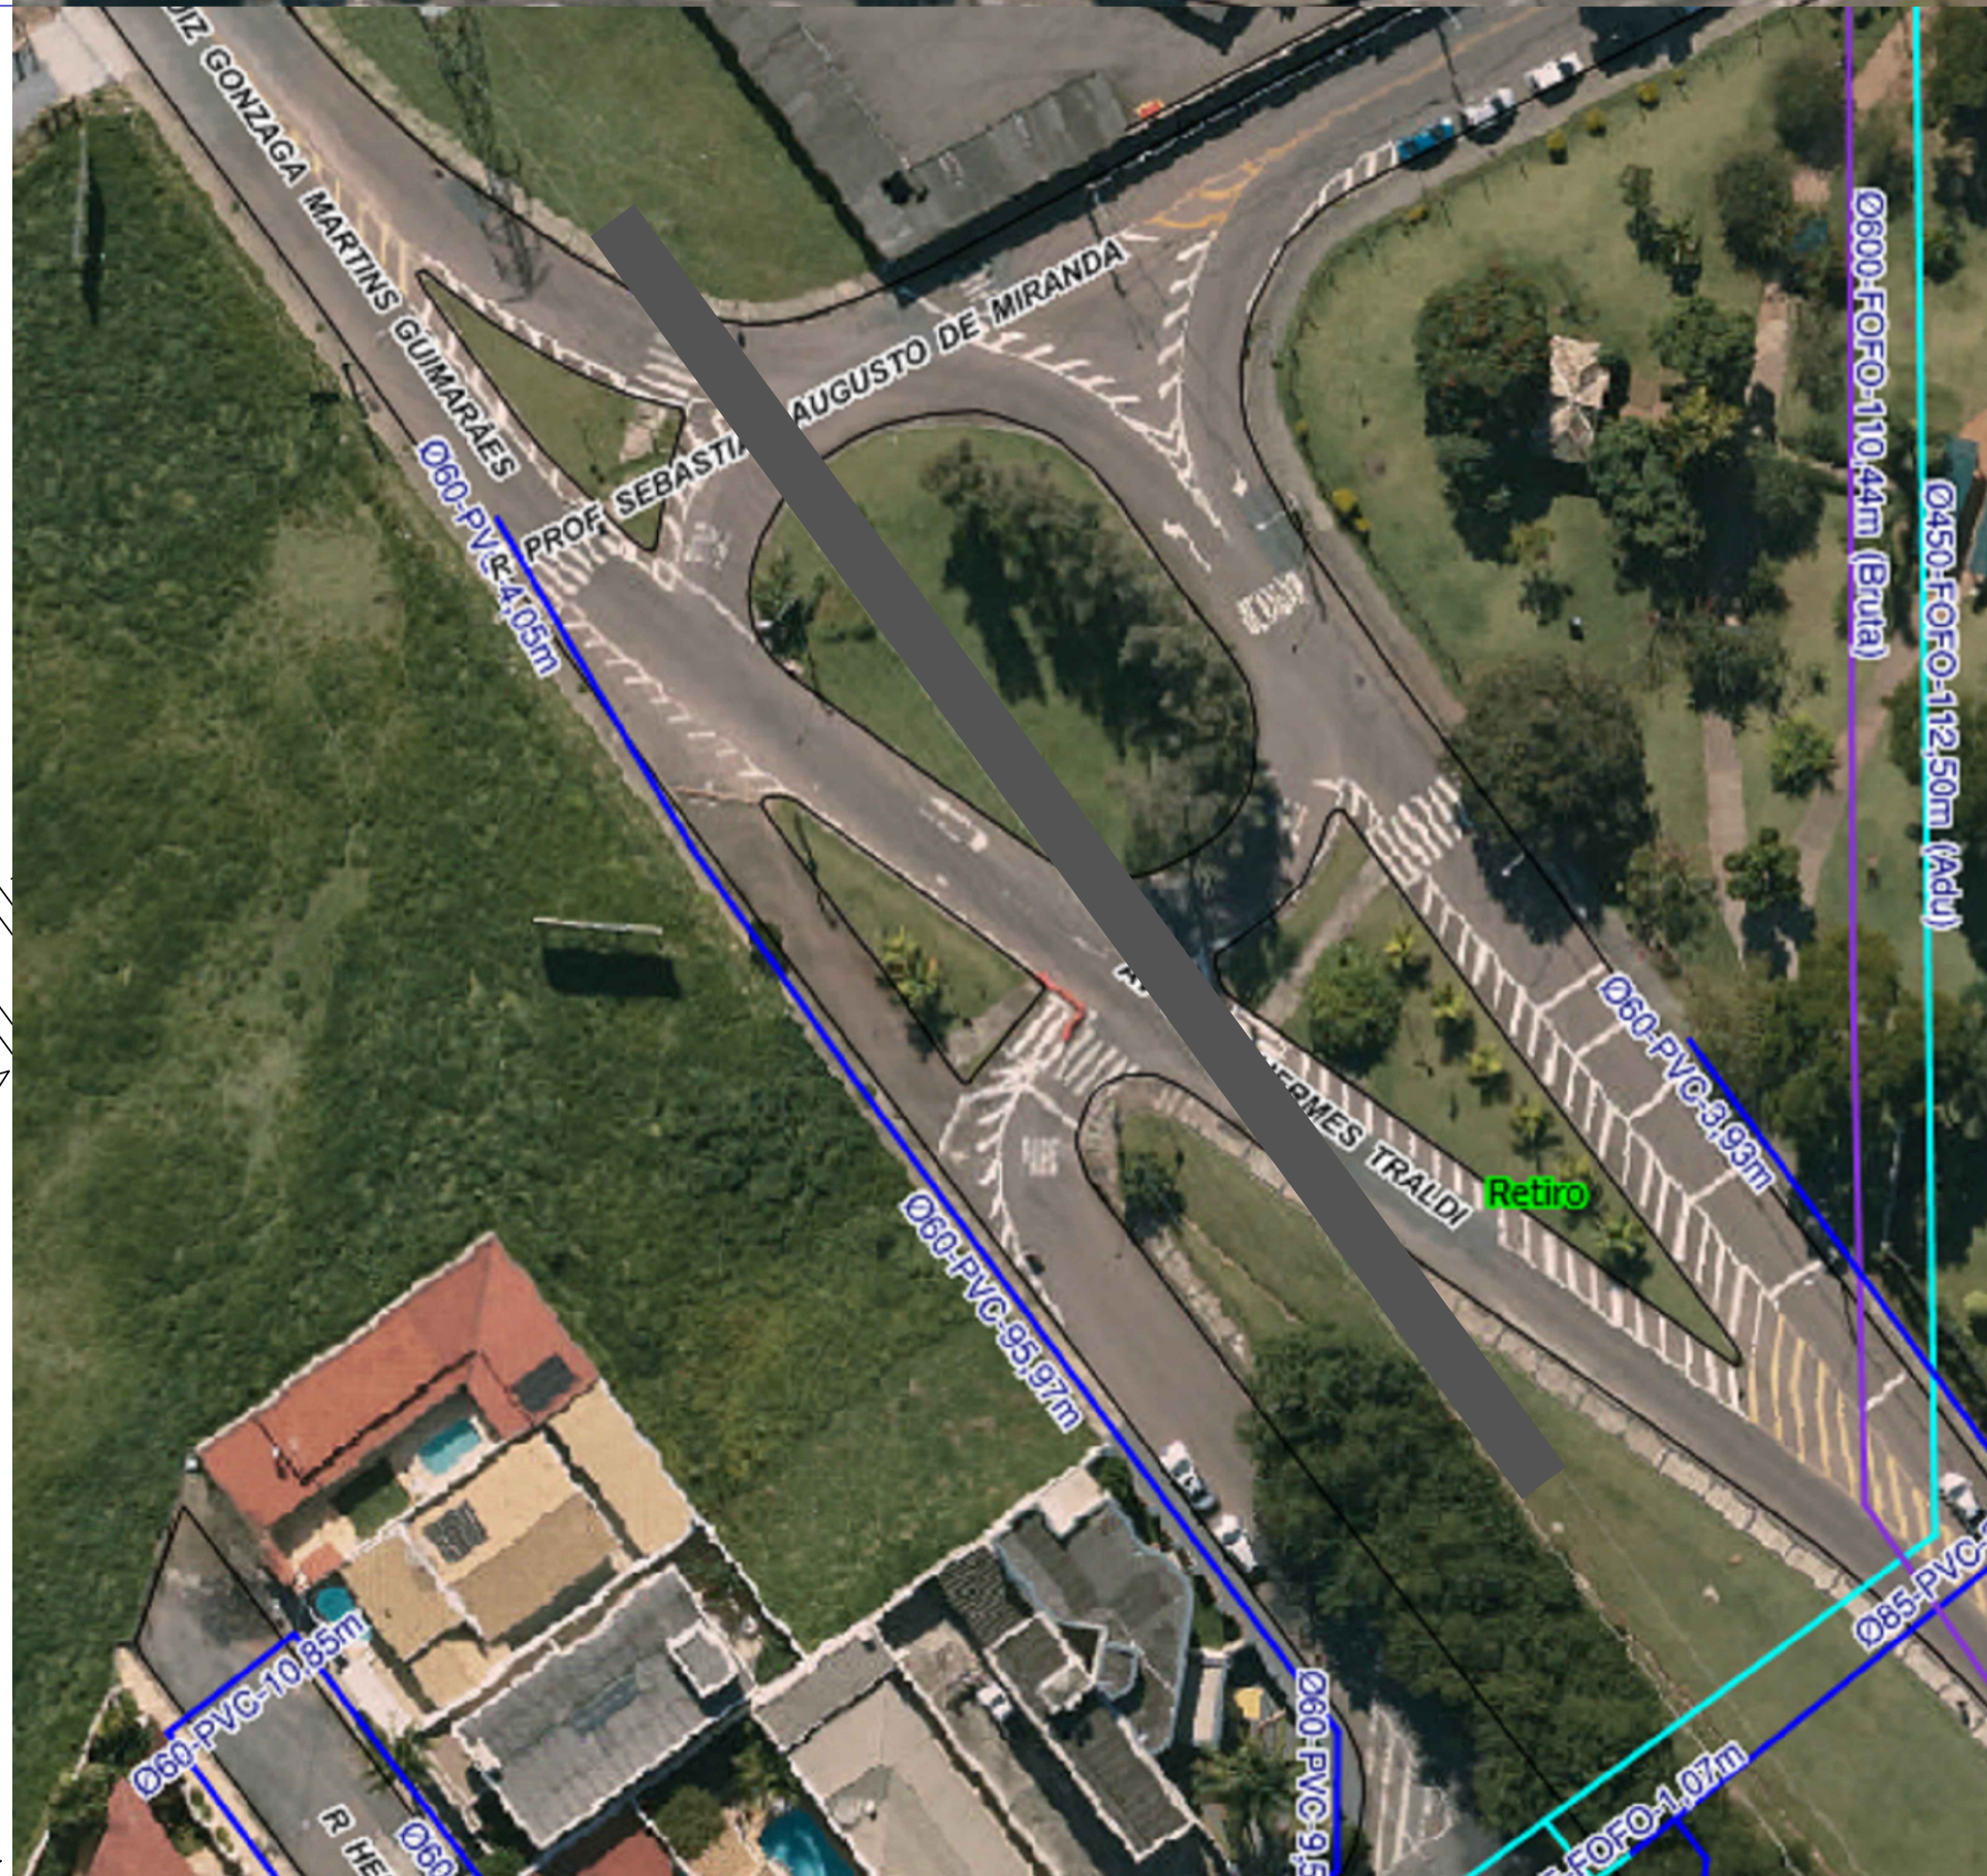
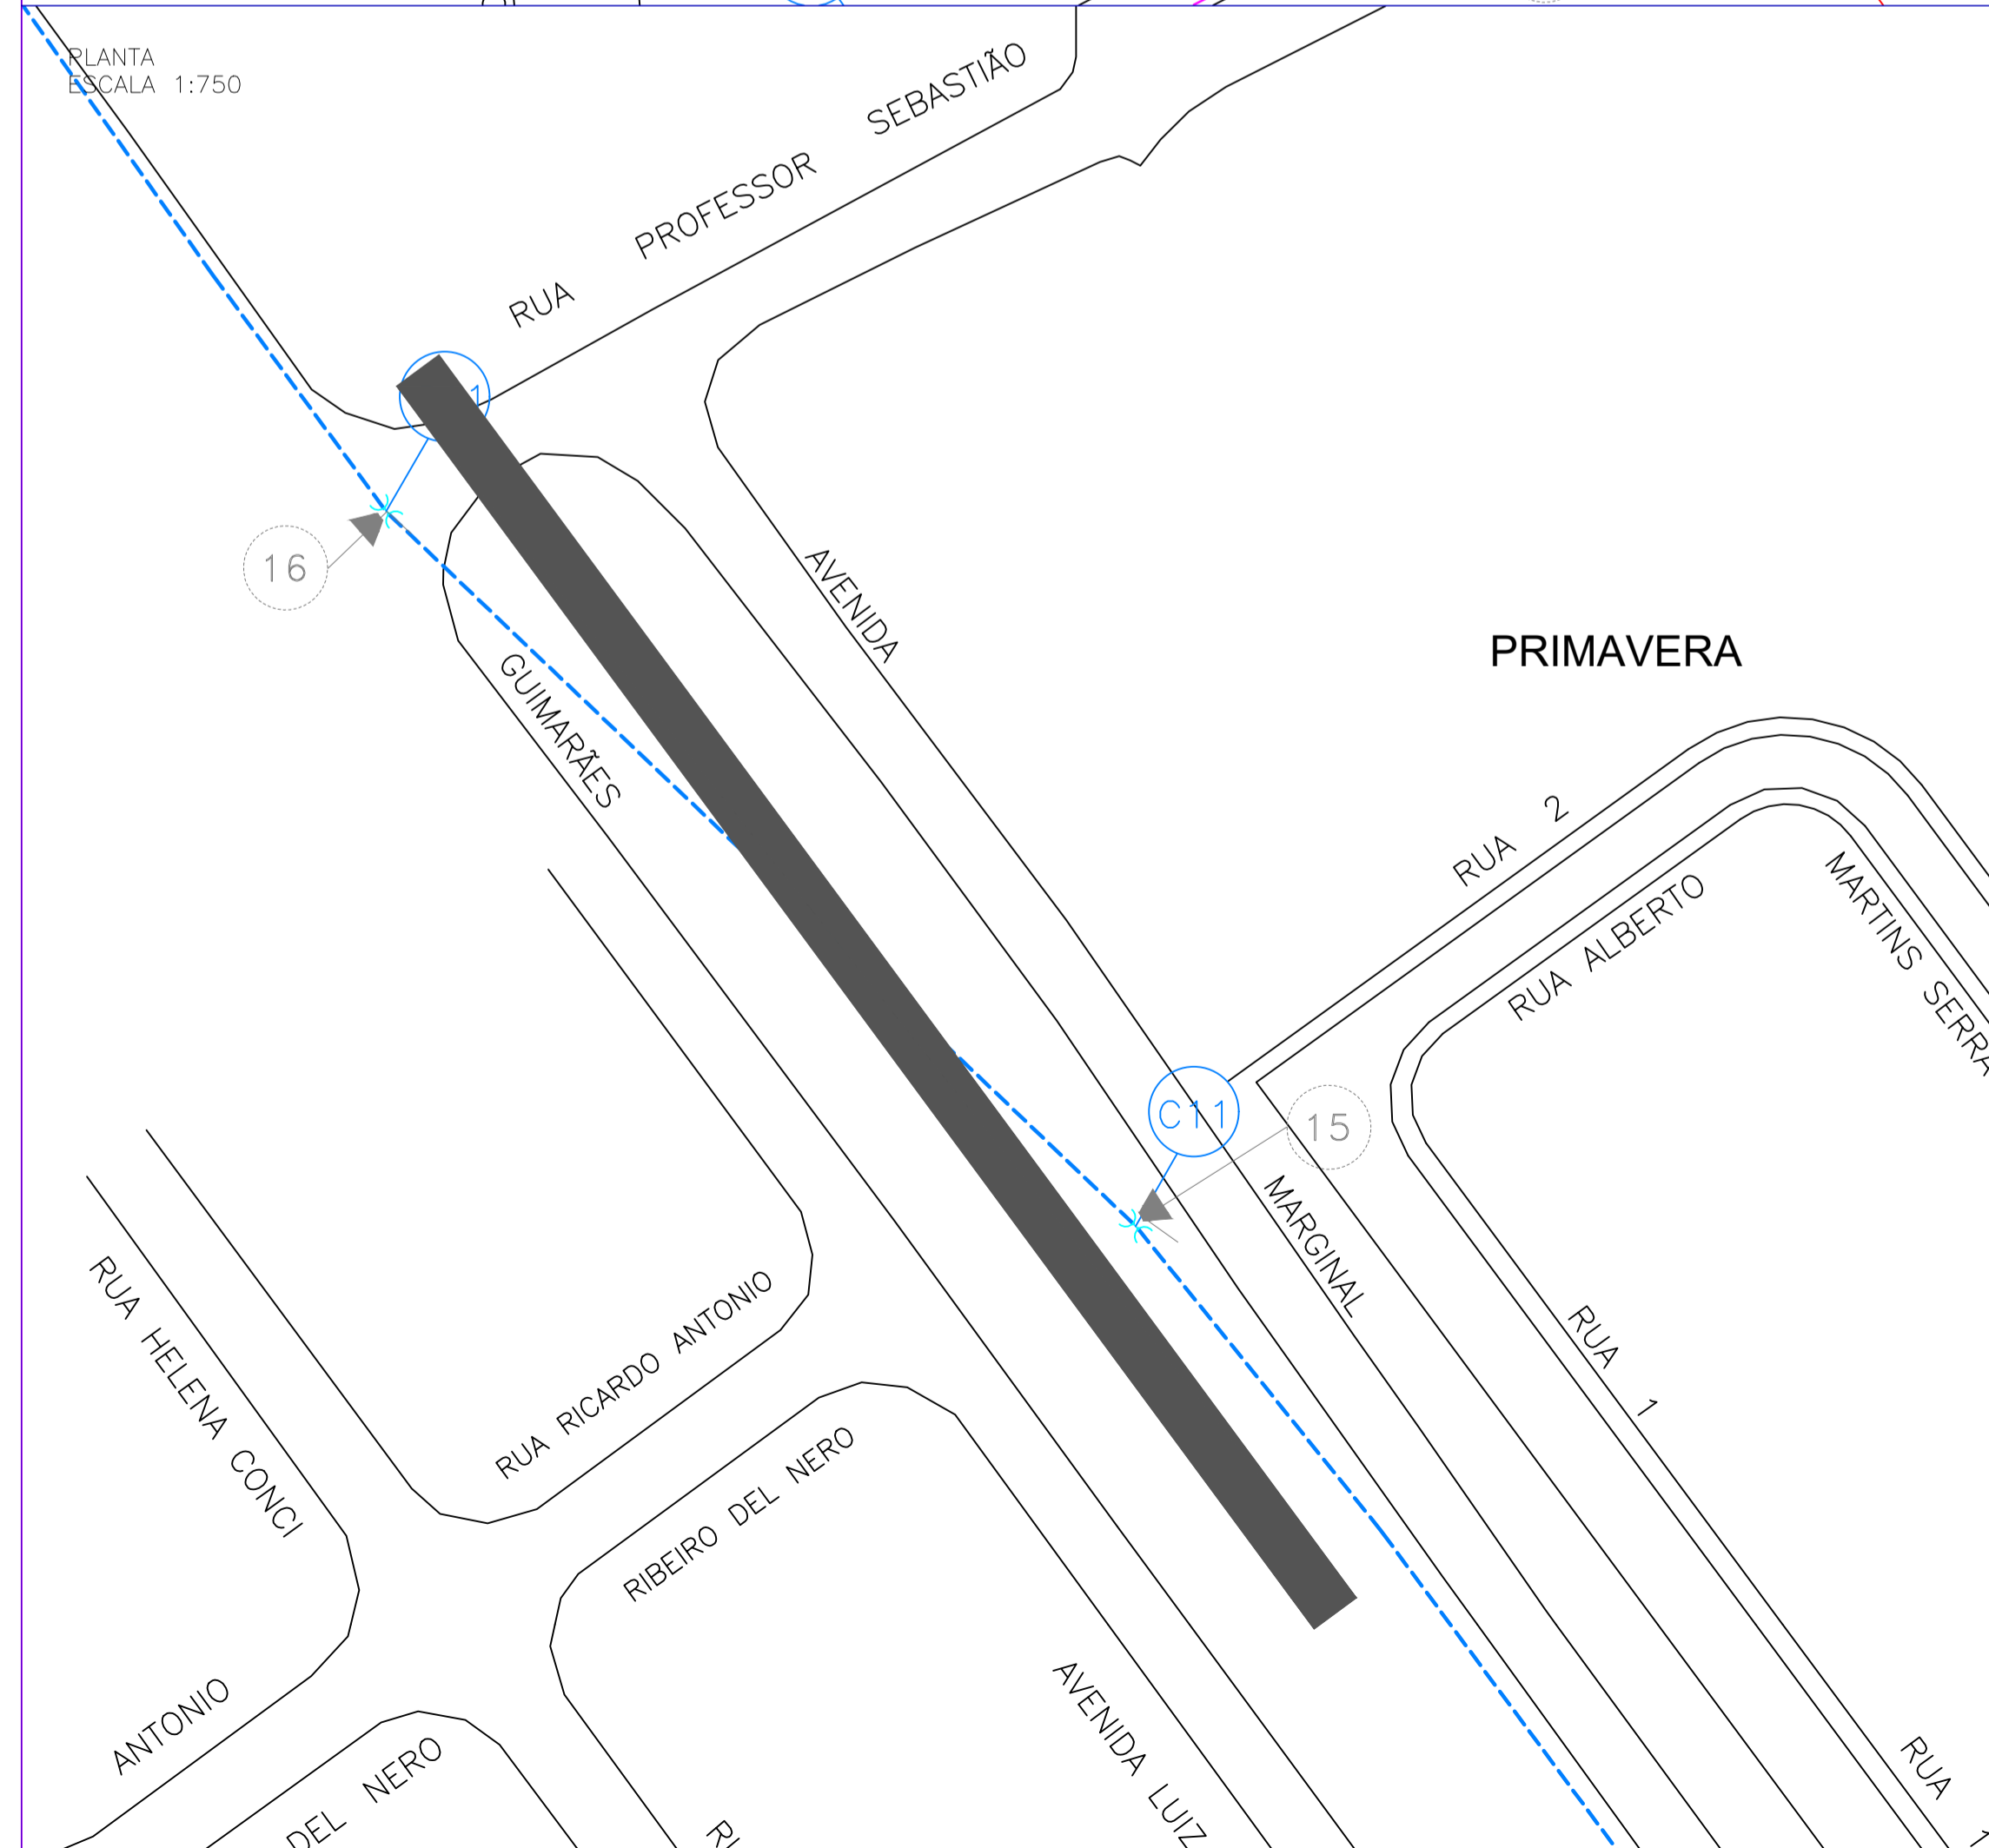


DETALHE TÍPICO DE ABERTURA DE VALA

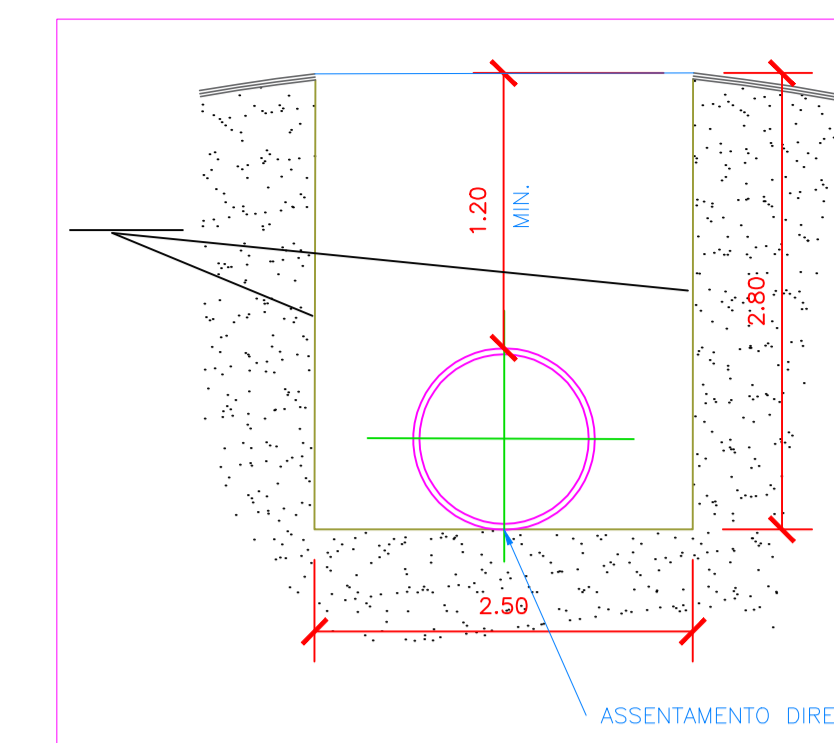

LEGENDAS:

- REDE ADUTORA DE ÁGUA TRATADADA 1200MM PROJETADA -----
- REDE ADUTORA DE ÁGUA TRATADADA 800MM PROJETADA -----
- REDE ADUTORA DE ÁGUA BRUTA EXISTENTE DN 600MM -----
- FAIXA DA LINHA DE ALTA TENSÃO

NOTAS:

- NO TRECHO DO TERRENO LOCALIZADO ENTRE A AVENIDA JUNDIAÍ E A RUA BARÃO DE TEFFÉ, A ADUTORA DE FÓFO DN 1200MM A SER EXECUTADA, ENCONTRA-SE A APROXIMADAMENTE 9M DE DISTÂNCIA DA LINHA DE ALTA TENSÃO;
- NO TRECHO DA AVENIDA CDOR HERMES TRALDI, A REDE PROJETADA DN 1000MM APENAS CRUZA COM A FAIXA DE ALTA TENSÃO NA ALTURA DA ROTATÓRIA.

		DAE S/A - ÁGUA E ESGOTO	
<small>Av. Alexandre Luthi, nº 1500 - Jundiá - SP</small>		<small>www.daejundiai.com.br</small>	
ASSUNTO: DETALHE DE PASSAGEM DA ADUTORA PELA FAIXA DA LINHA DE ALTA TENSÃO - CPFL			
OBRA:	EXECUÇÃO DE ADUTORA DE ÁGUA TRATADA NO VETOR OESTE		FOLHA: 2/2
END.:	TERRENO EXISTENTE ENTRA A AVENIDA JUNDIAÍ E A RUA BARÃO DE TEFFÉ		ESCALA: HV: 1/200
RESP. TÉCNICO:	DOUGLAS R. PHILOMENO	PROJETO:	DAE JUNDIAÍ
CREA:	507015390	EXAMIN. TOPOG.	
APROVAÇÃO:	ENG. ROGÉRIO BINI SANT'ANJO	RESENHO VINCULADO:	
		SEÇÃO:	SOA
		SERVIÇO:	GDA
		REVISÃO:	