


trechos da adutora que serão objeto apenas de aumento de diâmetro e os trechos objeto de remanejamento.

ADUTORA EXISTENTE				ADUTORA A EXECUTAR							
TRECHO	A2	MATERIAL	DIAM (MM)	EXTENSÃO (M)	TRECHO	R2	MATERIAL	DIAM (MM)	EXTENSÃO (M)		
A1	A2	AÇO	Ø 1000	420,00	R1	R2	FOFO	Ø 1200	732,00		
B1	B2	AÇO	Ø 700	290,00	R2	A2	FOFO	Ø 800	317,00		
B2	B3	AÇO	Ø 700	735,00	R2	R3	FOFO	Ø 1000	1.335,00		
B3	B4	AÇO	Ø 700	72,00	TRAVESSIA ROD		R3	R4	FOFO	Ø 1000	131,60
B4	B5	AÇO	Ø 700	126,00	R4	R5	FOFO	Ø 1000	241,00		
B5	B6	AÇO	Ø 700	352,00	R5	R6	FOFO	Ø 1000	360,00		

OBSERVAÇÕES IMPORTANTES AOS EXECUTORES:

1. COBRIMENTO MÍNIMO DE 1,20m. EM CASO DE COBRIMENTO MENOR SEGUIR ORIENTAÇÃO DA FISC./DAE
2. O ENCAMINHAMENTO FOI DEFINIDO DE MODO A TER MENOR IMPACTO COM PAVIMENTO VIÁRIO
3. APÓS A CONCLUSÃO DEVERÁ SER APRESENTADO CADASTRO "AS BUILTS", COM PEÇAS E GEO REFERENCIAMENTO.
4. ÁREA INTENSAMENTE URBANIZADA COM INTERFERÊNCIAS DE GAS NATURAL, ADUTORAS, REDES DE ESGOTO, ENERGIA, TELEFONIA E DADOS.
5. PREVER A EXECUÇÃO DA ADUTORA COM SONDAGENS PRÉVIAS NAS INTERFERÊNCIAS
6. PREVER TODO LICENCIAMENTO DE TRANSITO PARA A OBRA

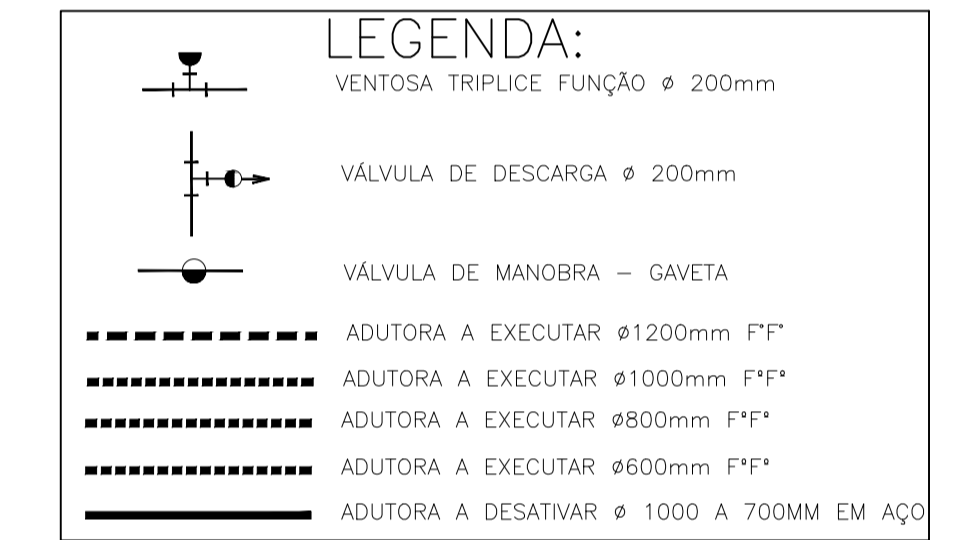

EXTENSÕES

DN	1200	1000	800	600	200
TRECHOS m	77,00	111,00	29,50	12,00	12,00
	133,00	50,50	119,00		
	47,00	176,50	44,50		13,50
	63,50	14,00	113,50		
	143,50	152,00	11,00		
	36,50	29,50			
	12,50	14,50			
	25,50	31,00			
	147,50	131,60			
	20,00	37,00			
	14,00	453,00			
	7,00	27,50			
		241,50			
		118,50			
		421,00			
		26,50			
		36,50			
		143,00			
total m	727,00	2072,10	317,50	12,00	37,50
BR + 5%	109	311	48	2	7
trecho T Linner					

ITEM	DESCRIÇÃO	SIGLA	UNID.	QUANT.
MATERIAIS EM FERRO FUNDIDO DÚCTIL PARA APLICAÇÃO EM ÁGUA.				
1	Extremidade flange e bolsa JGS	EFJGS 10 1000	PEÇ	2
3	Redução com bolsas JGS	RJGS 1000 800	PEÇ	1
4	Redução com bolsas JGS	RJGS 800 600	PEÇ	1
7	Té com bolsas JGS	TJGS 200 200	PEÇ	2
8	Té com bolsas JGS e flange	TJGSF 10 1200 200	PEÇ	2
9	Té com bolsas JGS e flange	TJGSF 10 1200 800	PEÇ	1
10	Té com bolsas JGS e flange	TJGSF 10 1000 200	PEÇ	4
11	Tubo com flange e ponta	TK12FP 10 1200 3000	PEÇ	1
12	Tubo com flange e ponta	TK12FP 10 1000 3000	PEÇ	4
13	Tubo com flange e ponta	TK12FP 10 800 3000	PEÇ	1
14	Tubo com flange e ponta	TFP 10 600 1000	PEÇ	1
15	Tubo com flange e ponta	TFP 10 200 1000	PEÇ	1
16	Tubo com flange e ponta	TFP 10 200 3000	PEÇ	1
17	Tubo com flanges	TK12FL 10 800 3000	PEÇ	1
18	Tubo com flanges	TFL 10 200 1000	PEÇ	1
19	Tubo com flanges	TFL 10 200 2000	PEÇ	2
20	Tubo com flanges	TFL 10 200 3000	PEÇ	1
21	Válvula Euro 23 c/ Flanges Corpo Curto + Cabegote	R23FCNG 10 200	PEÇ	3
22	Válvula Euro 21 c/ Flanges Corpo Longo + Cabegote	R21FCNG 10 200	PEÇ	4
23	Ventosa Tríplíce Função	VTF 10 200	PEÇ	3
27	Curva 11°15' com bolsas JGS	C11JGS 1200	PEÇ	3
28	Curva 22°30' com bolsas JGS	C22JGS 1200	PEÇ	4
29	Curva 45° com bolsas JGS	C45JGS 1200	PEÇ	3
30	Redução com bolsas JGS	RJGS 1200 1000	PEÇ	1
31	Curva 11°15' com bolsas JGS	C11JGS 1000	PEÇ	2
32	Curva 22°30' com bolsas JGS	C22JGS 1000	PEÇ	4
33	Curva 45° com bolsas JGS	C45JGS 1000	PEÇ	9
34	Luva de correr Junta Mecânica	LCRJM 1200 662	PEÇ	6
35	Luva de correr Junta Mecânica	LCRJM 1000 574	PEÇ	6
36	Luva de correr Junta Mecânica	LCRJM 800 548	PEÇ	5
37	Luva de correr Junta Mecânica	LCRJM 200 278	PEÇ	1
38	Curva 11°15' com bolsas JGS	C11JGS 800	PEÇ	2
39	Curva 45° com bolsas JGS	C45JGS 800	PEÇ	3
40	Tubo Ponta e Bolsa K7	TK7JGS 1200 7000	M	230
41	Tubo Ponta e Bolsa K7	TK7JGS 1000 7000	M	2.200
42	Tubo Ponta e Bolsa K7	TK7JGS 800 7000	M	308
43	Tubo Ponta e Bolsa K7	TK7JGS 200 6000	M	42
44	Registro Oval com Flanges + Cabegote + Redutor +	ROFCRBP 10 800	PEÇ	2
45	Registro Oval com Flanges + Cabegote + Redutor +	ROFCRBP 10 1000	PEÇ	4
46	Válvula Gaveta	ROJECRGF 600	PEÇ	2
47	Extremidade flange e bolsa JGS	EFJGS 10 800	PEÇ	4
48	Extremidade flange e bolsa JGS	EFJGS 10 1000	PEÇ	9

REVISAO 18/10/19 ROGERIO SANTIAGO

IMPLANTAÇÃO DA ADUTORA:

ESPERA EXISTENTE REG 1200MM FL

dae Jundiá

DAE S/A - ÁGUA E ESGOTO
 Rod. Vereador Gerardo Dias, nº 1500 - Jundiá - SP
 www.daejundiá.com.br

ASSUNTO: PROJETO BÁSICO DE ADUÇÃO DE ÁGUA (CAMINHAMENTO)

OBRA: REMANEJAMENTO E REFORÇO ADUTORA R6- VETOR OESTE

END.: TRECHO
 Av. Manuela L. Vergueiro // Av. Jundiá // Rua Br. de Tefé // Av. Osmundo
 Bairros Anhangabau ao Jd Trevo Jundiá S/P

FOLHA 1/6
 DATA NOV/15
 ESCALA 1:1000

PROJETO: SOA
 DESENHO: ZERENO
 CREA SP: 5060449114/D

REVISAO 18/10/19