IMPLANTAÇÃO
ESC 1:100

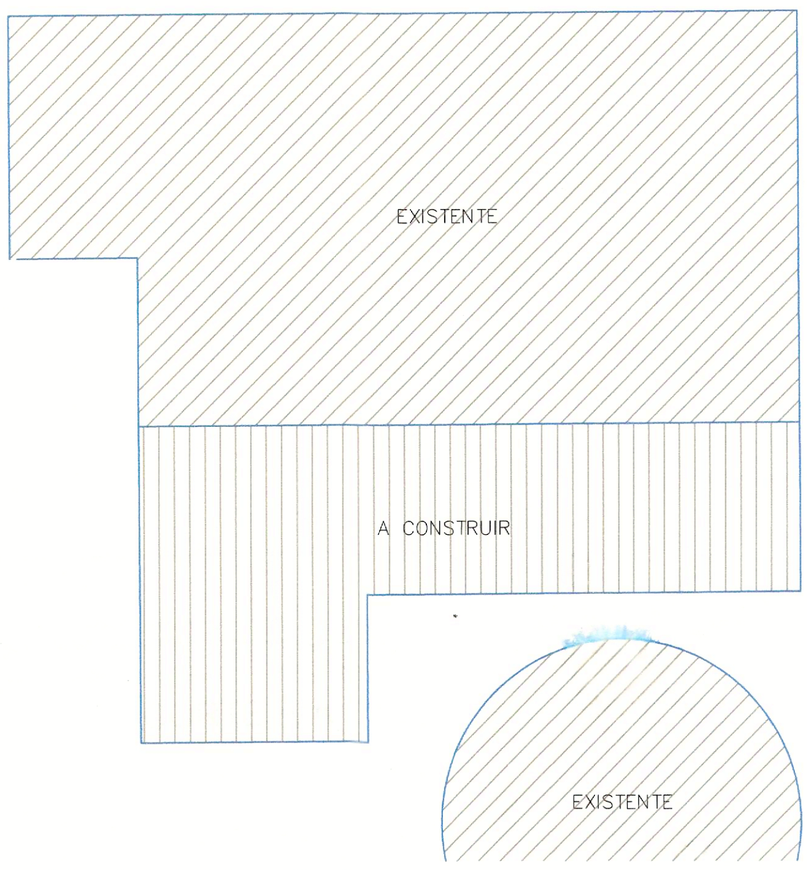

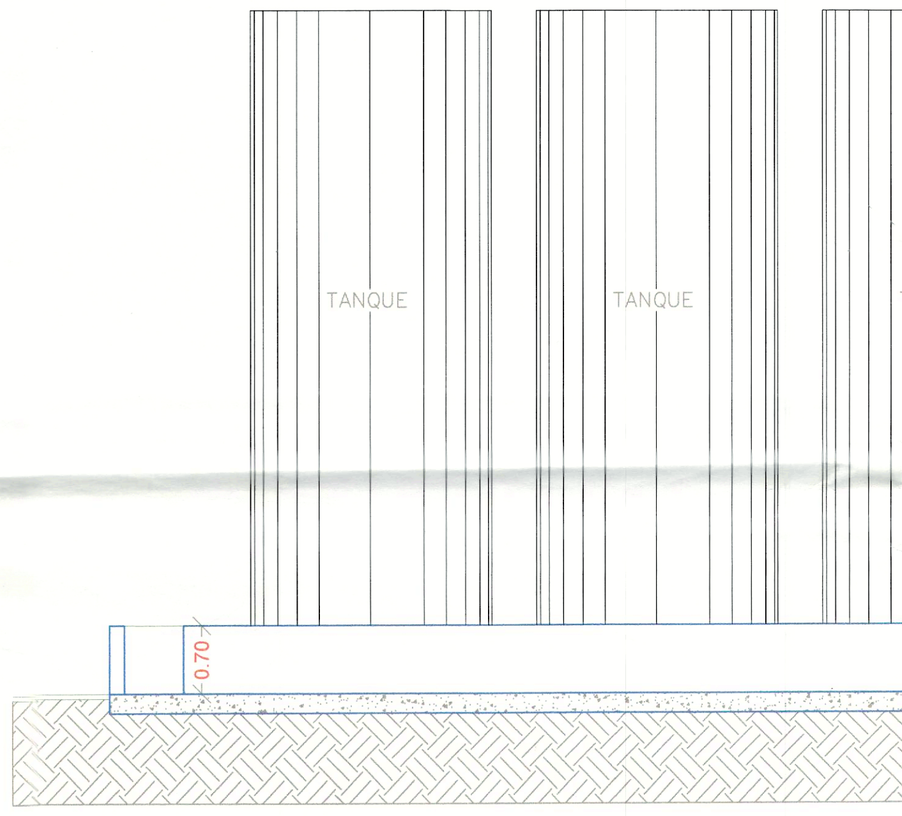
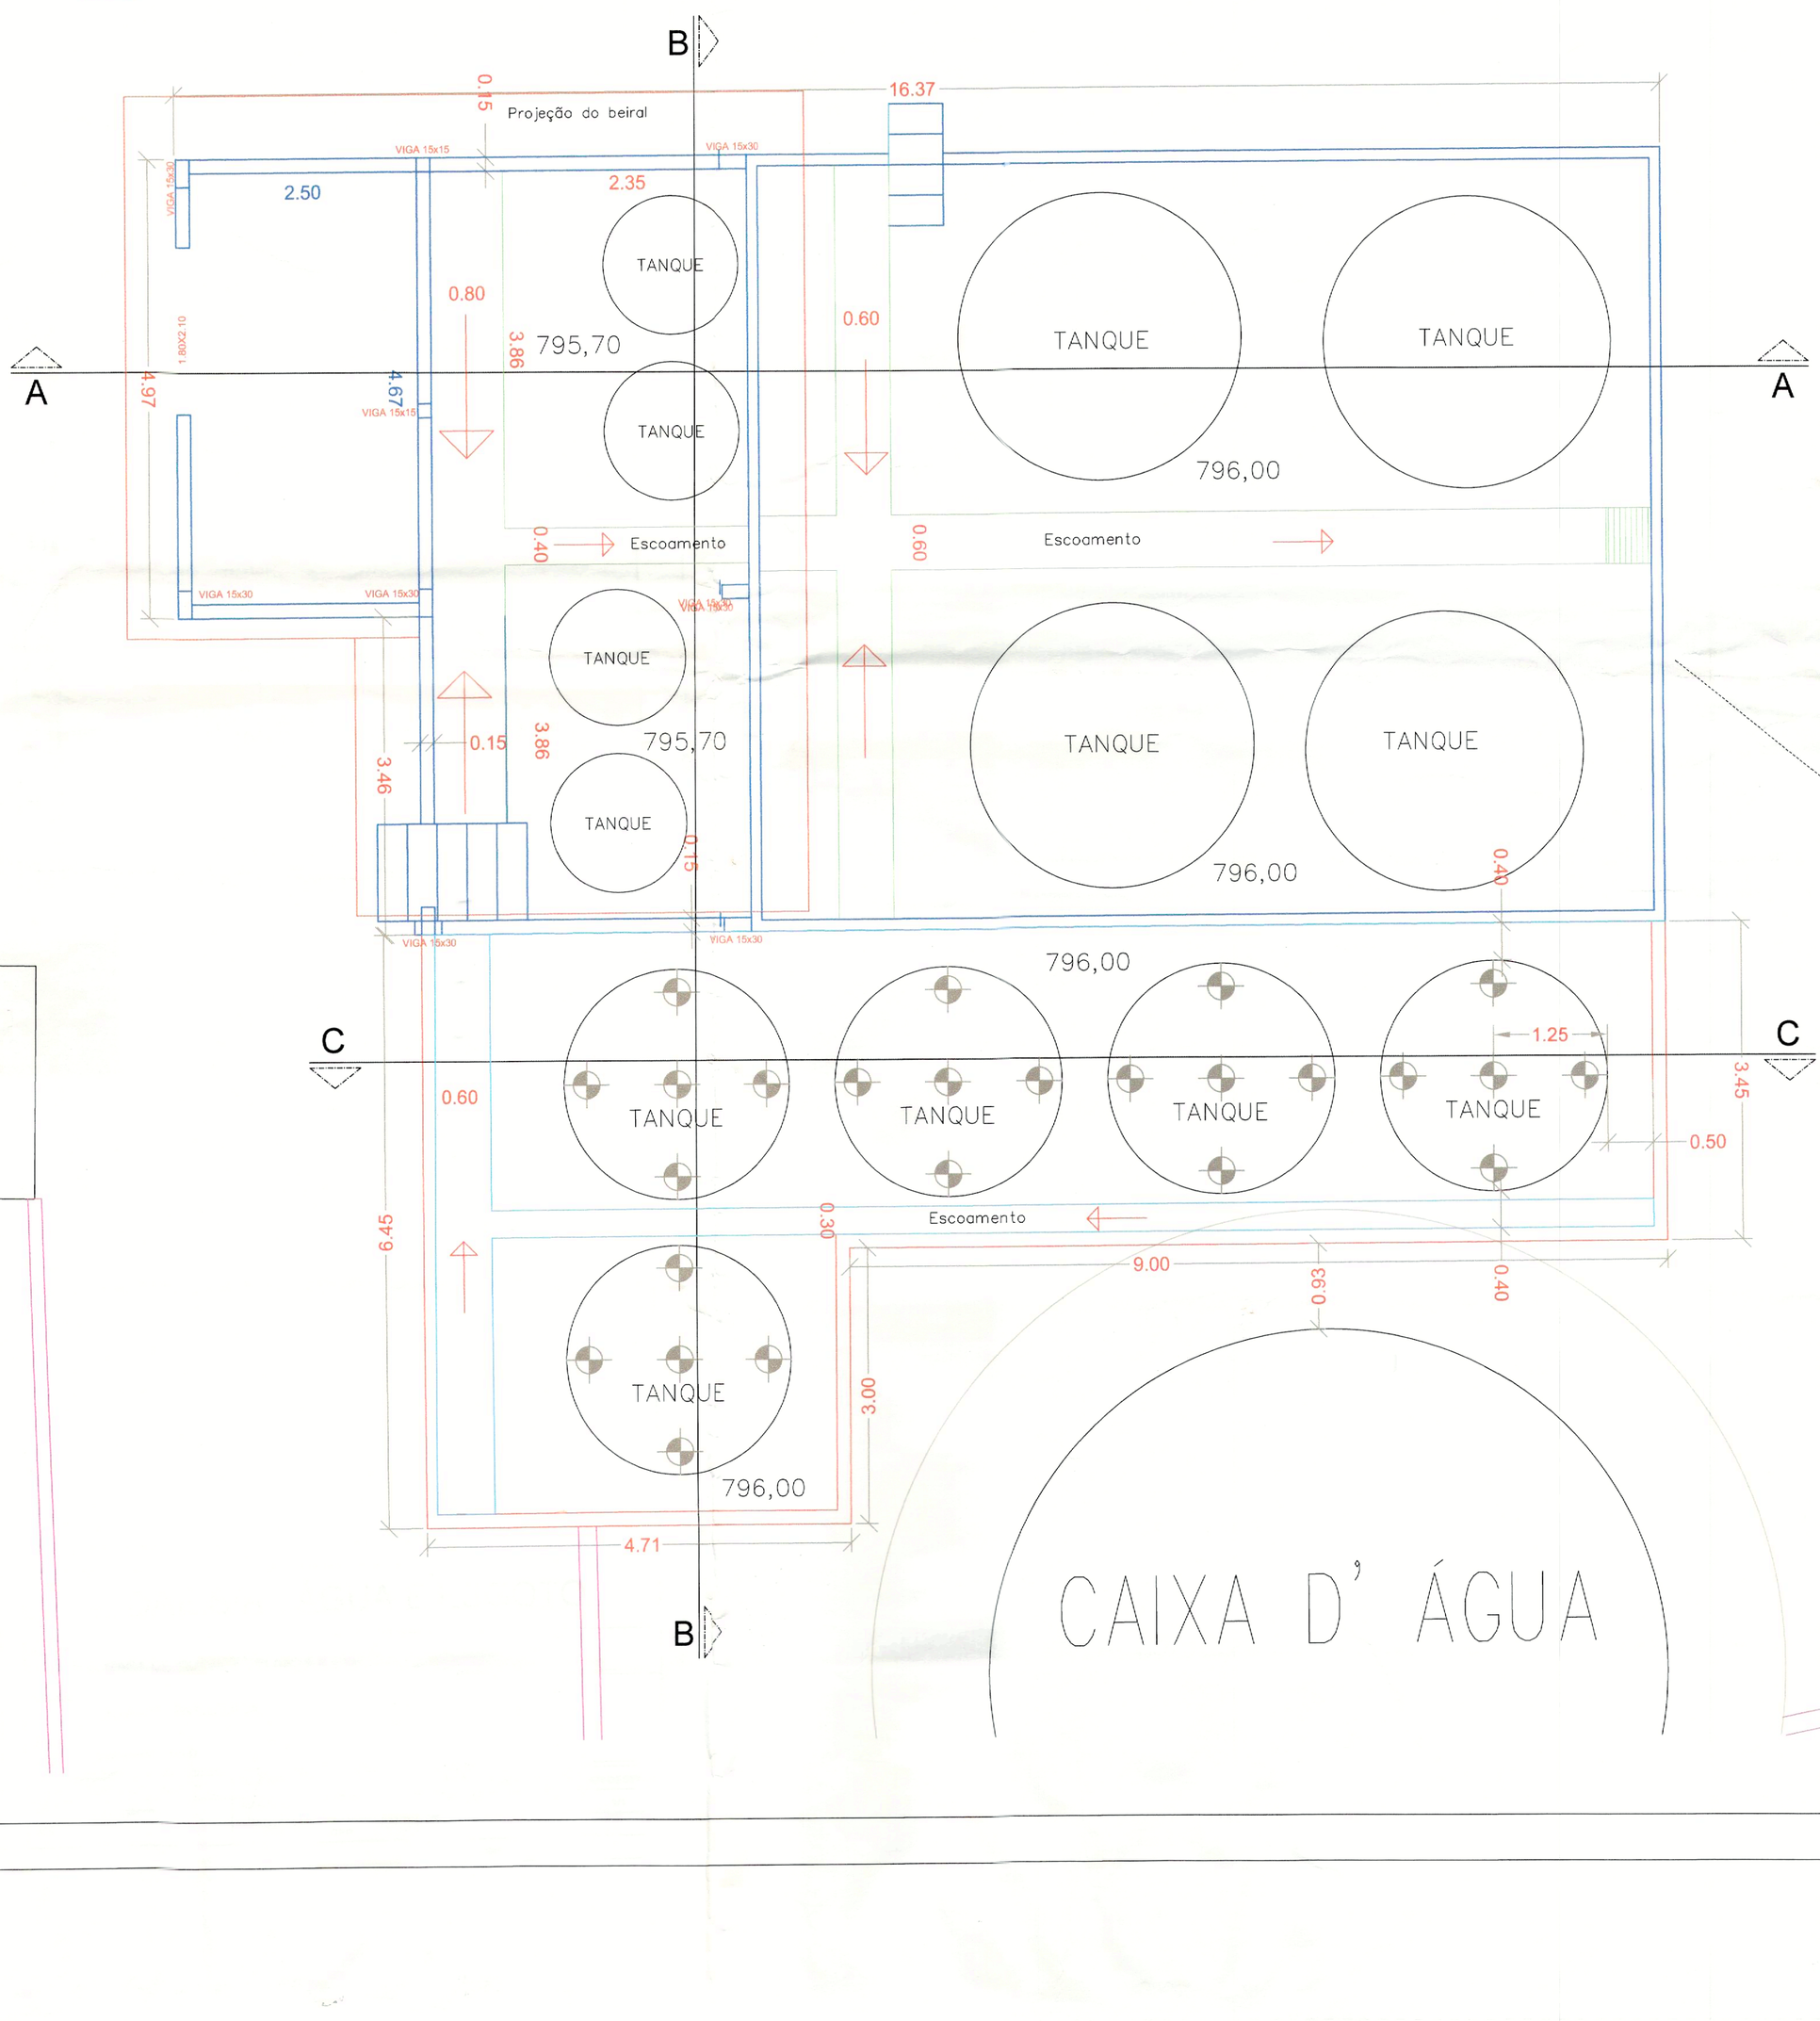
PLANTA BAIXA
ESC 1:50