



ITEM 05

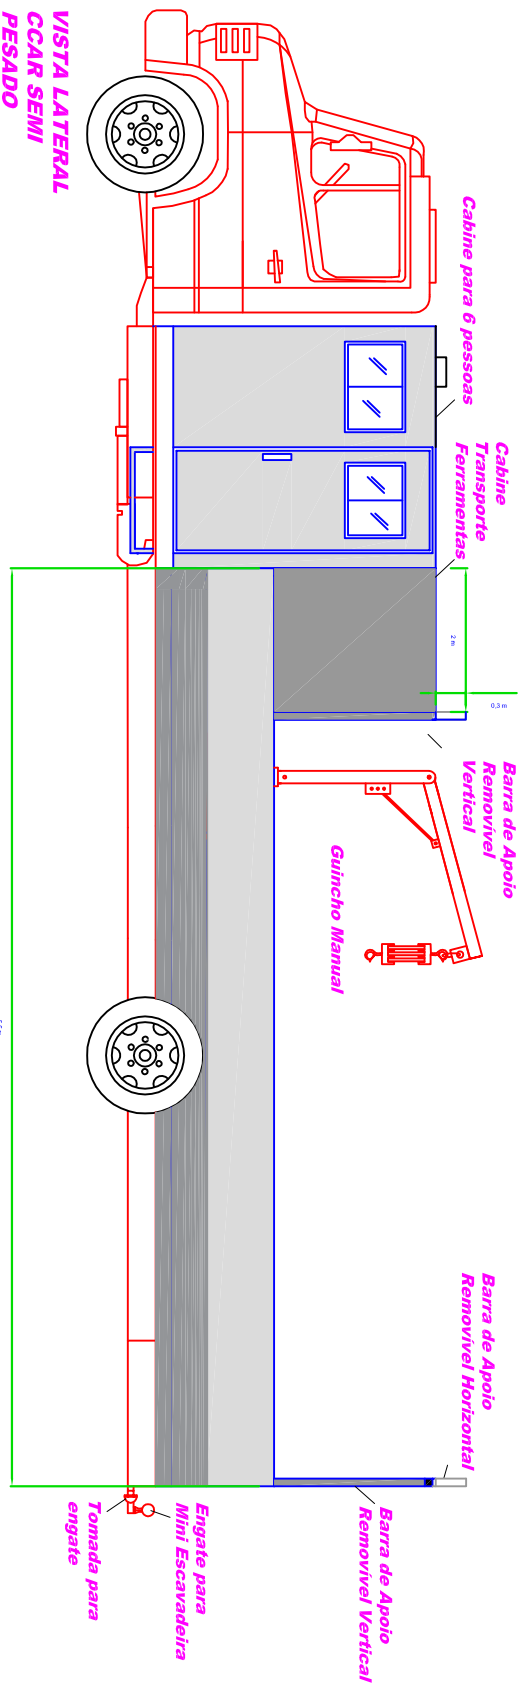

VISTA LATERAL  
CCAR SEMI  
PESADO

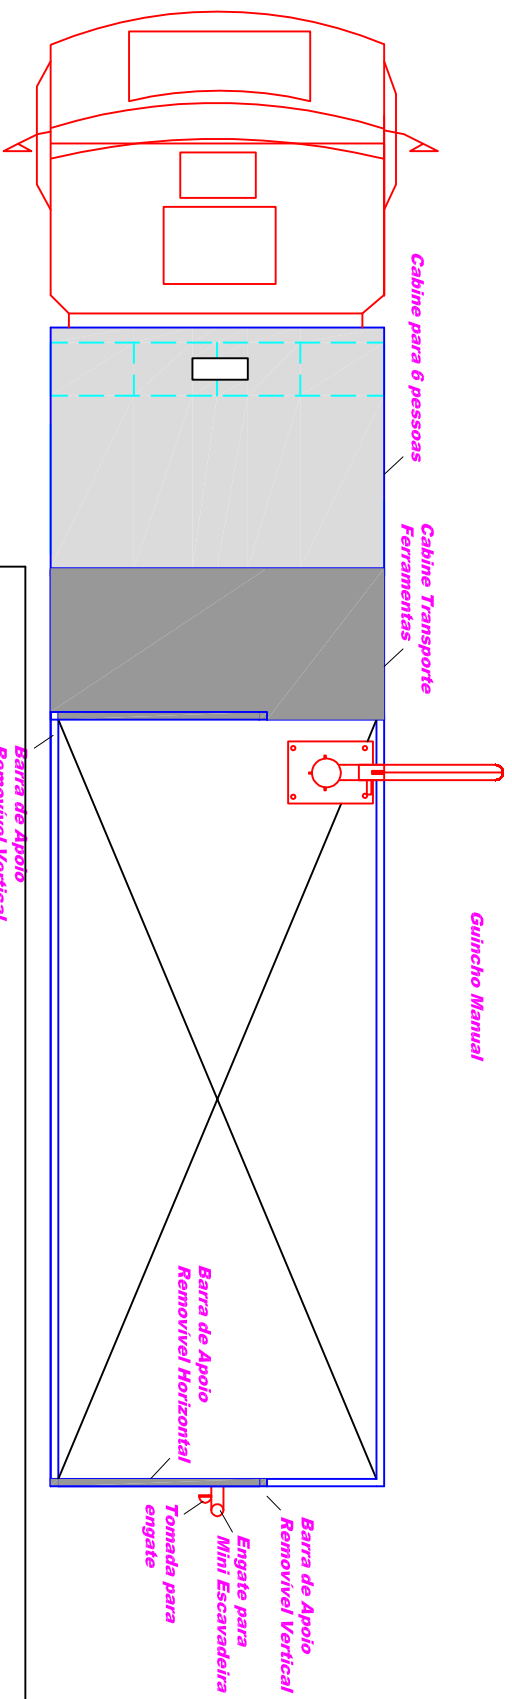

VISTA SUPERIOR  
CCAR SEMI PESADO



ASSUNTO:

DAE S/A ÁGUA E ESGOTO

PROJETO CAMINHÃO SEMI PESADO  
- VISTA LATERAL E SUPERIOR

ESCALA	DATA	PROJETO	FISCAL	DESENHO	NÚMERO
1000:100	06/04/2017			DOUGLAS	ÚNICO