




FORMA DE LOCAÇÃO DOS PILARES
 PLANTA
 Escala: 1:50

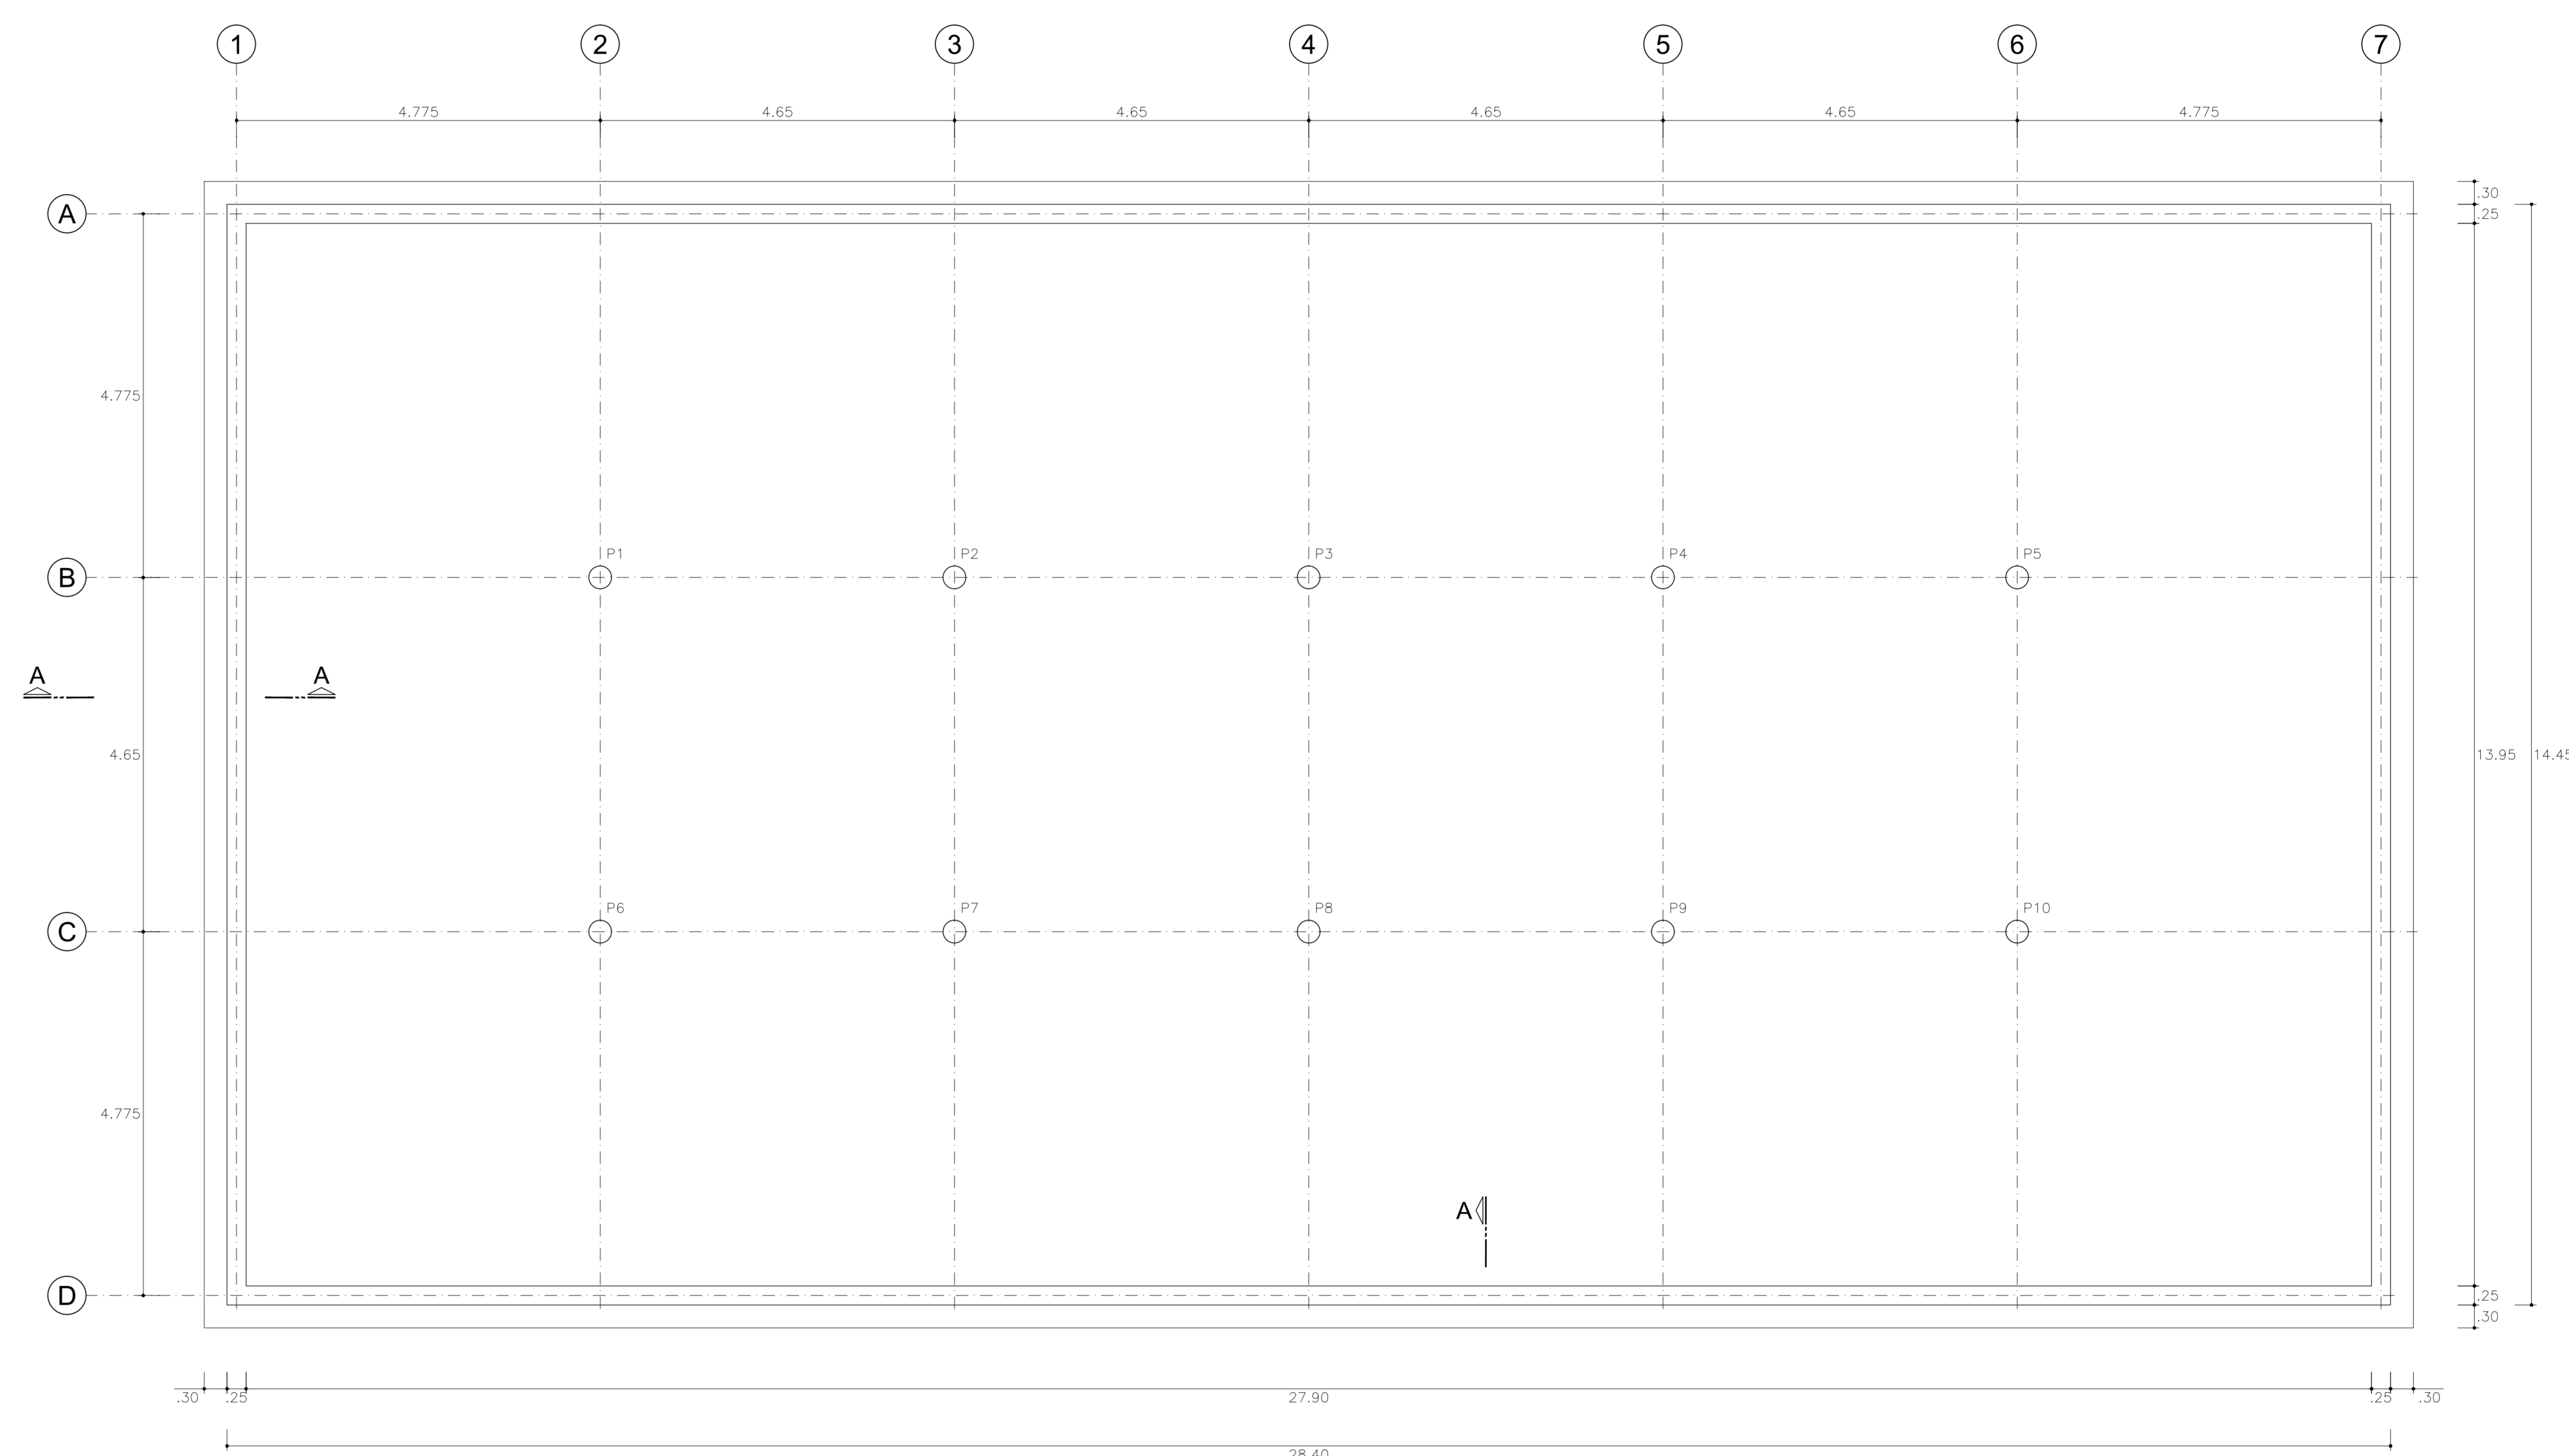

CORTE A-A / TÍPICO
 Escala: 1:25

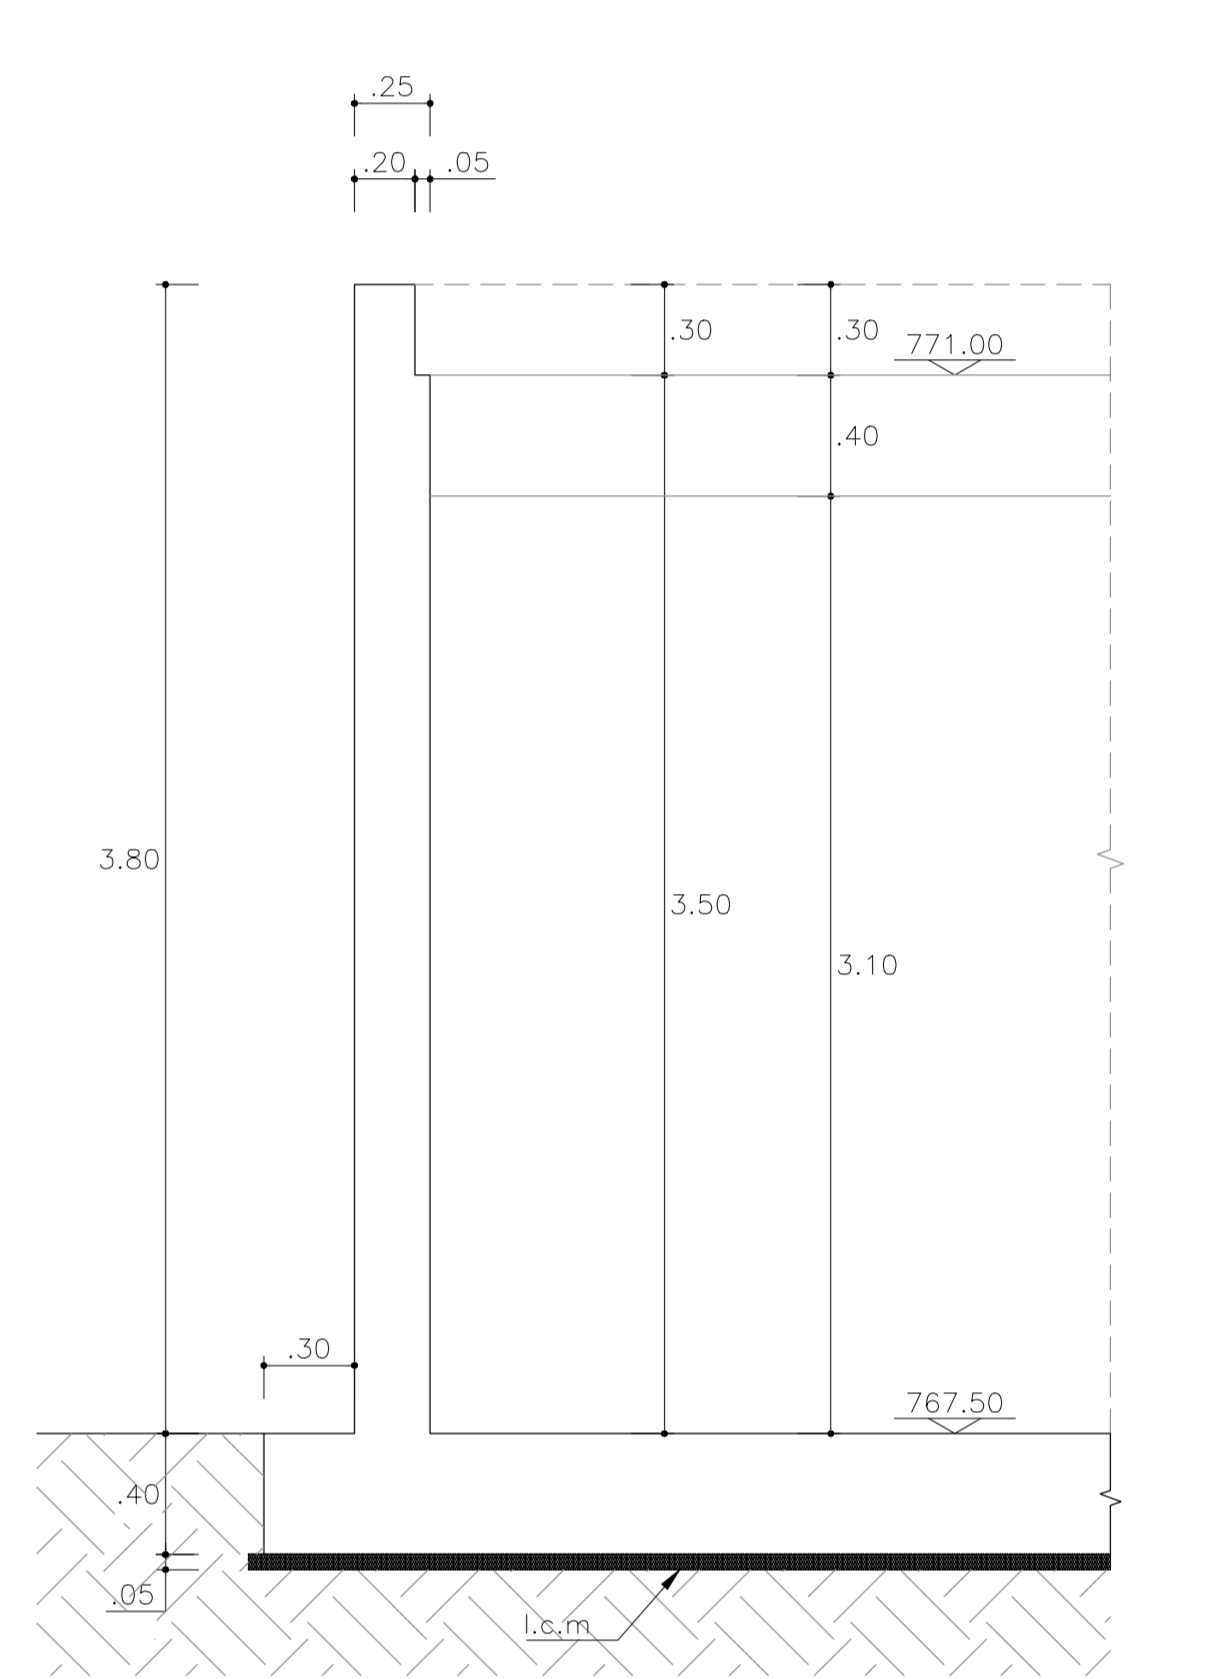

FORMA DE LOCAÇÃO DA COBERTURA
 PLANTA
 Escala: 1:50

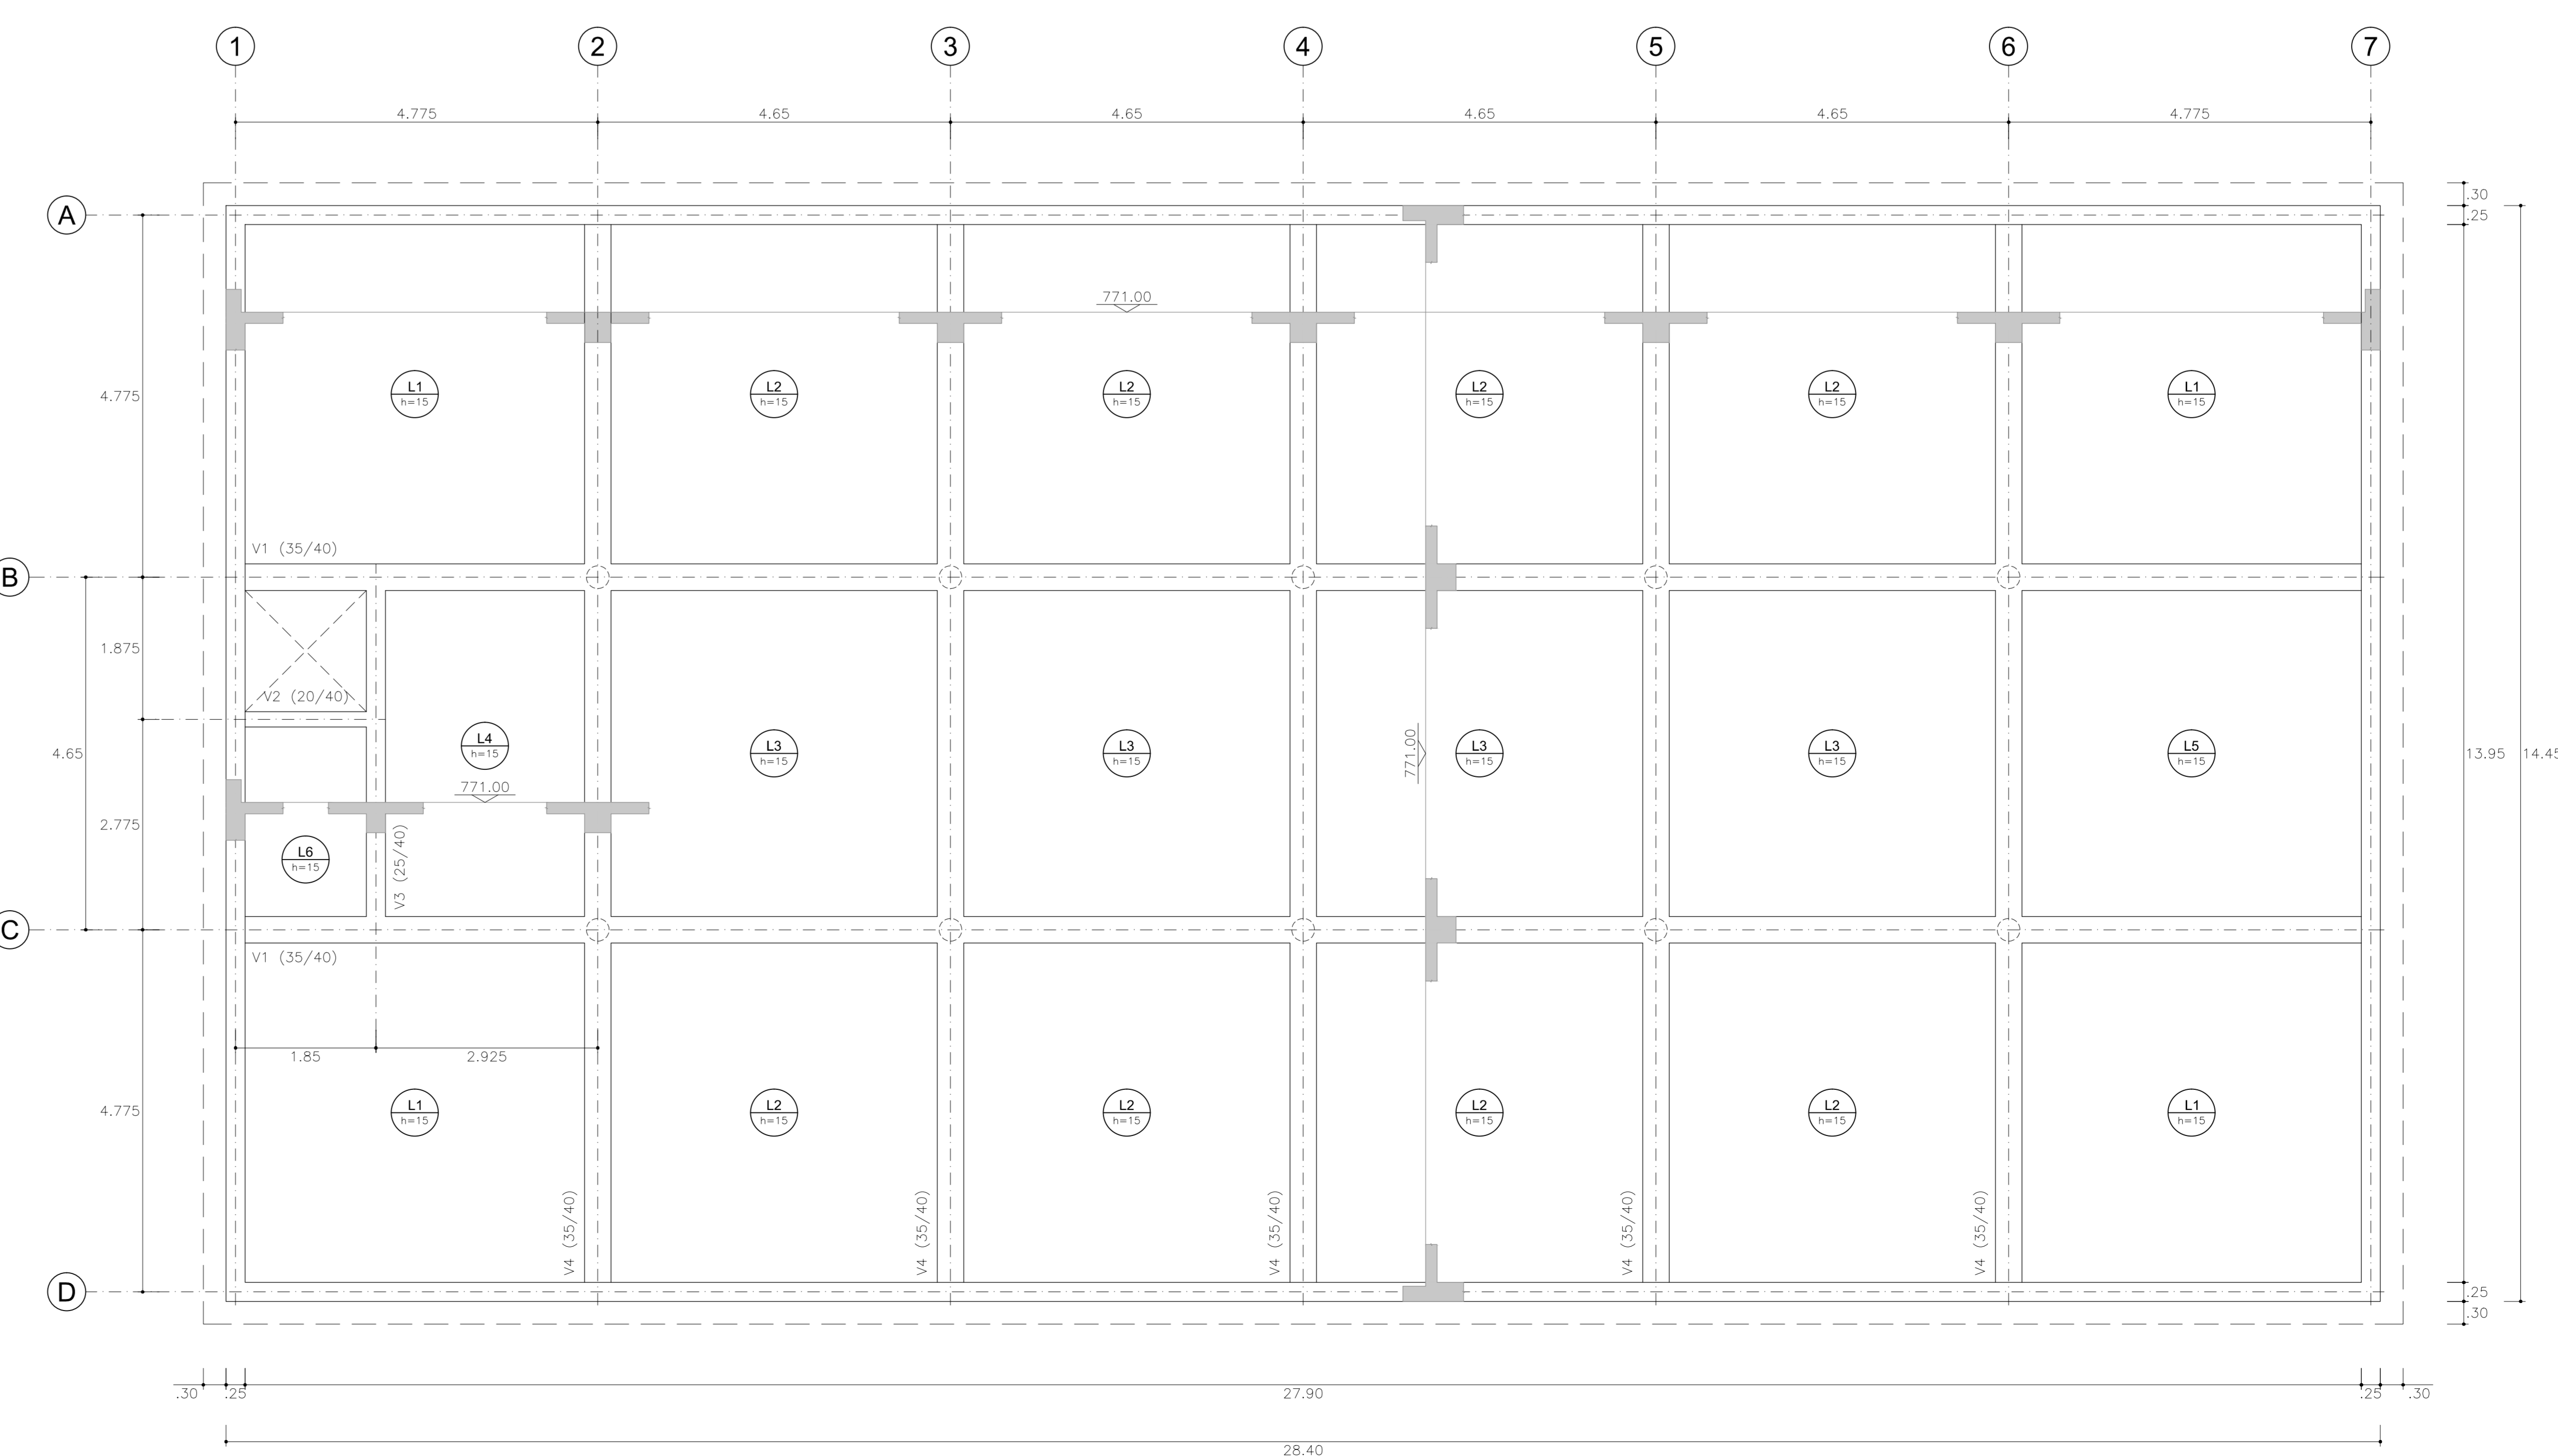

OBSERVAÇÕES

- OBS-1) CONCRETO : Fc=33MPa, c/f=28DIAS.
 Ec = 29GPa
 → RELAÇÃO ÁGUA/CEMENTO ≤ 0,55
 → CLASSE III
- OBS-2) AÇO CA-50A Fyk=500MPa.
- OBS-3) COBRIMENTO DAS ARMADURAS : 4,0CM
- OBS-4) VER INSTRUÇÕES GERAIS PARA EXECUÇÃO DO RESERVATÓRIO, NA FOLHA : 07

TIPO DE DIREITOS RESERVADOS SOB FORMA DA LEI QUE REGULAMEN TA OS DIREITOS AUTORAIS - LEI FEDERAL Nº 5.767 DE 14/12/1968 E PRINCÍPIOS DE DIREITO DE AUTORIDADE DO PÁTRON, EM ESPECIAL, EM RELAÇÃO ÀS REPRODUÇÕES DE QUALQUER FORMA OU POR QUALQUER MEIO, ELABORAÇÃO DE REPRODUÇÕES, MÚLTIPLOS EXEMPLARES DE REPRODUÇÃO, DE REPRODUÇÃO E DE REPRODUÇÃO, SEM A DEVIDA PERMISSÃO, POR QUALQUER MEIO.



DAE S/A - ÁGUA E ESGOTO
 CLIENTE
 RESERVATÓRIO EM CONCRETO ARMADO V=1.000m³
 EXPERIÊNCIA: TRAVESSA CHICO PISANO, S/Nº - BARRIO MORADA DAS VINHAS JURUMÁ - SP.
 LOCAL:

ASSUNTO FORMAS

PLANTA DE LOCAÇÃO DOS PILARES E COBERTURA.

REVISÕES

REV. Nº	DATA	DESCRIÇÃO
01	12/06/2017	ENTREGA DO PROJETO.

OBSERVAÇÕES

- 1- VERIFICAR MEDIDAS E MARCS NA OBRA.
- 2- NÃO TOMAR MEDIDAS EM ESCALA.