


COBERTURA - ARMAÇÃO NEGATIVA DAS LAJES L1 A L6
PLANTA
Escala 1:50

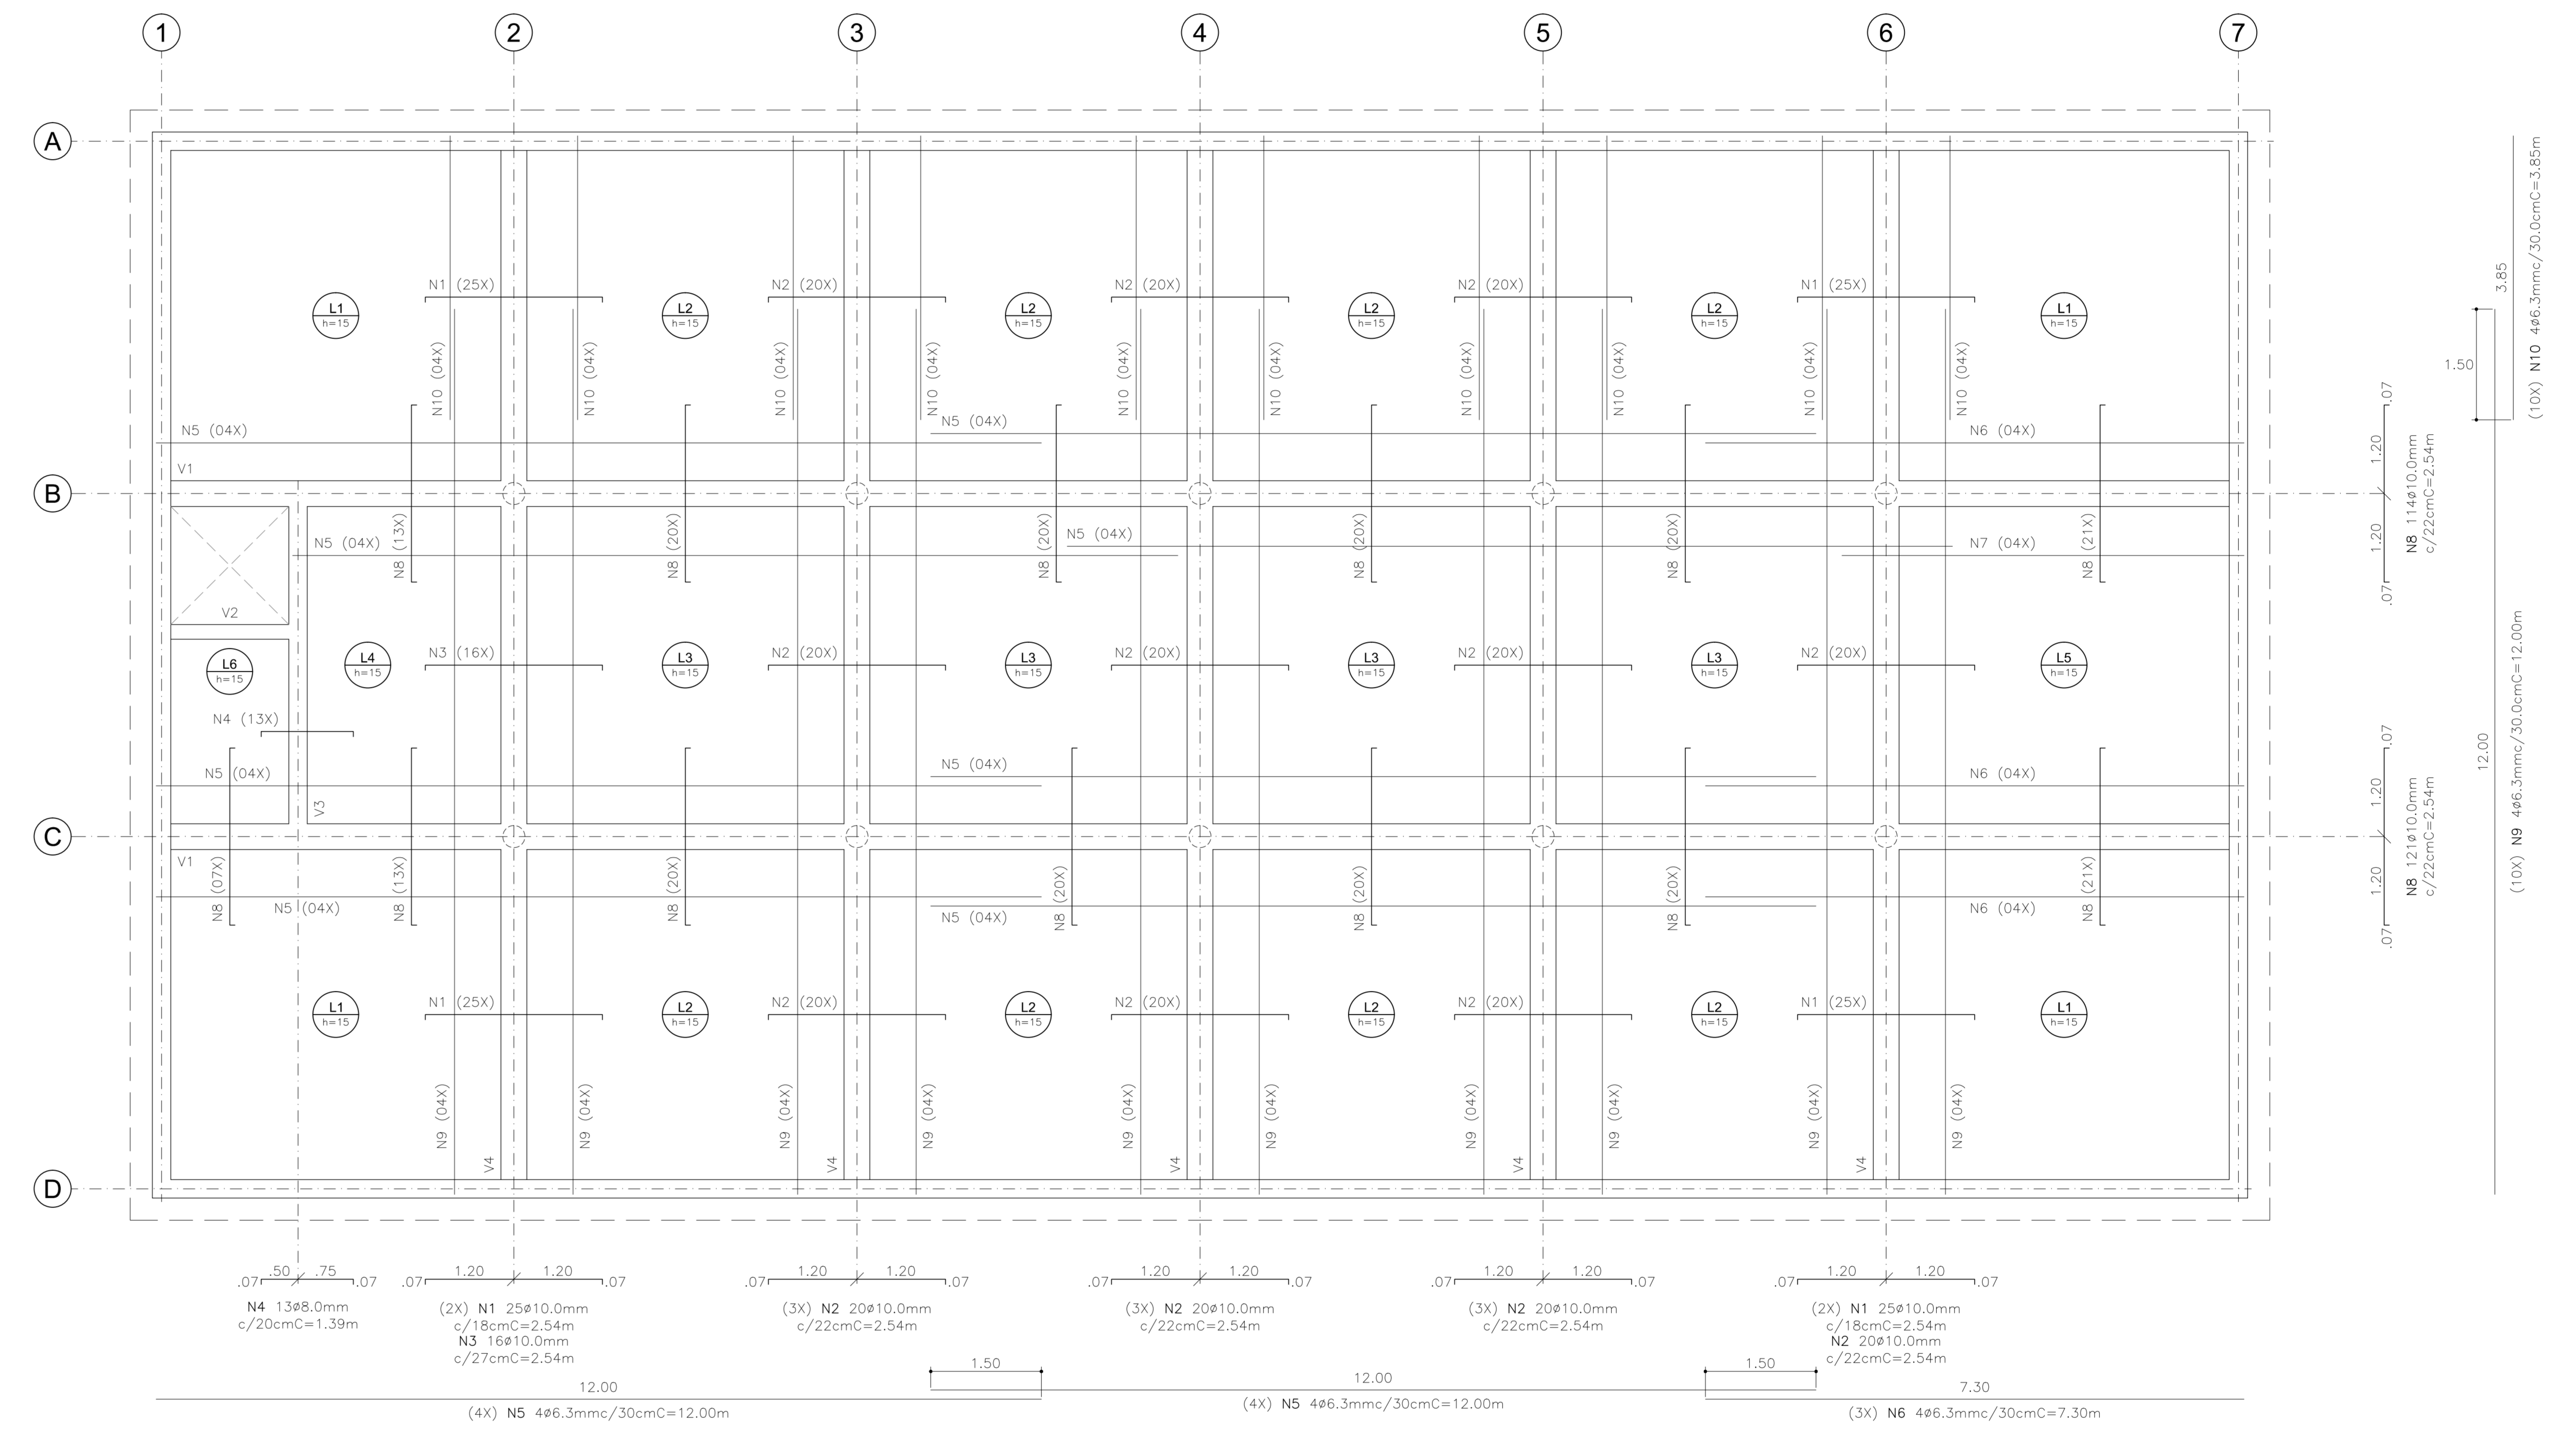

COBERTURA - ARMAÇÃO POSITIVA DAS LAJES L1 A L6
PLANTA
Escala 1:50

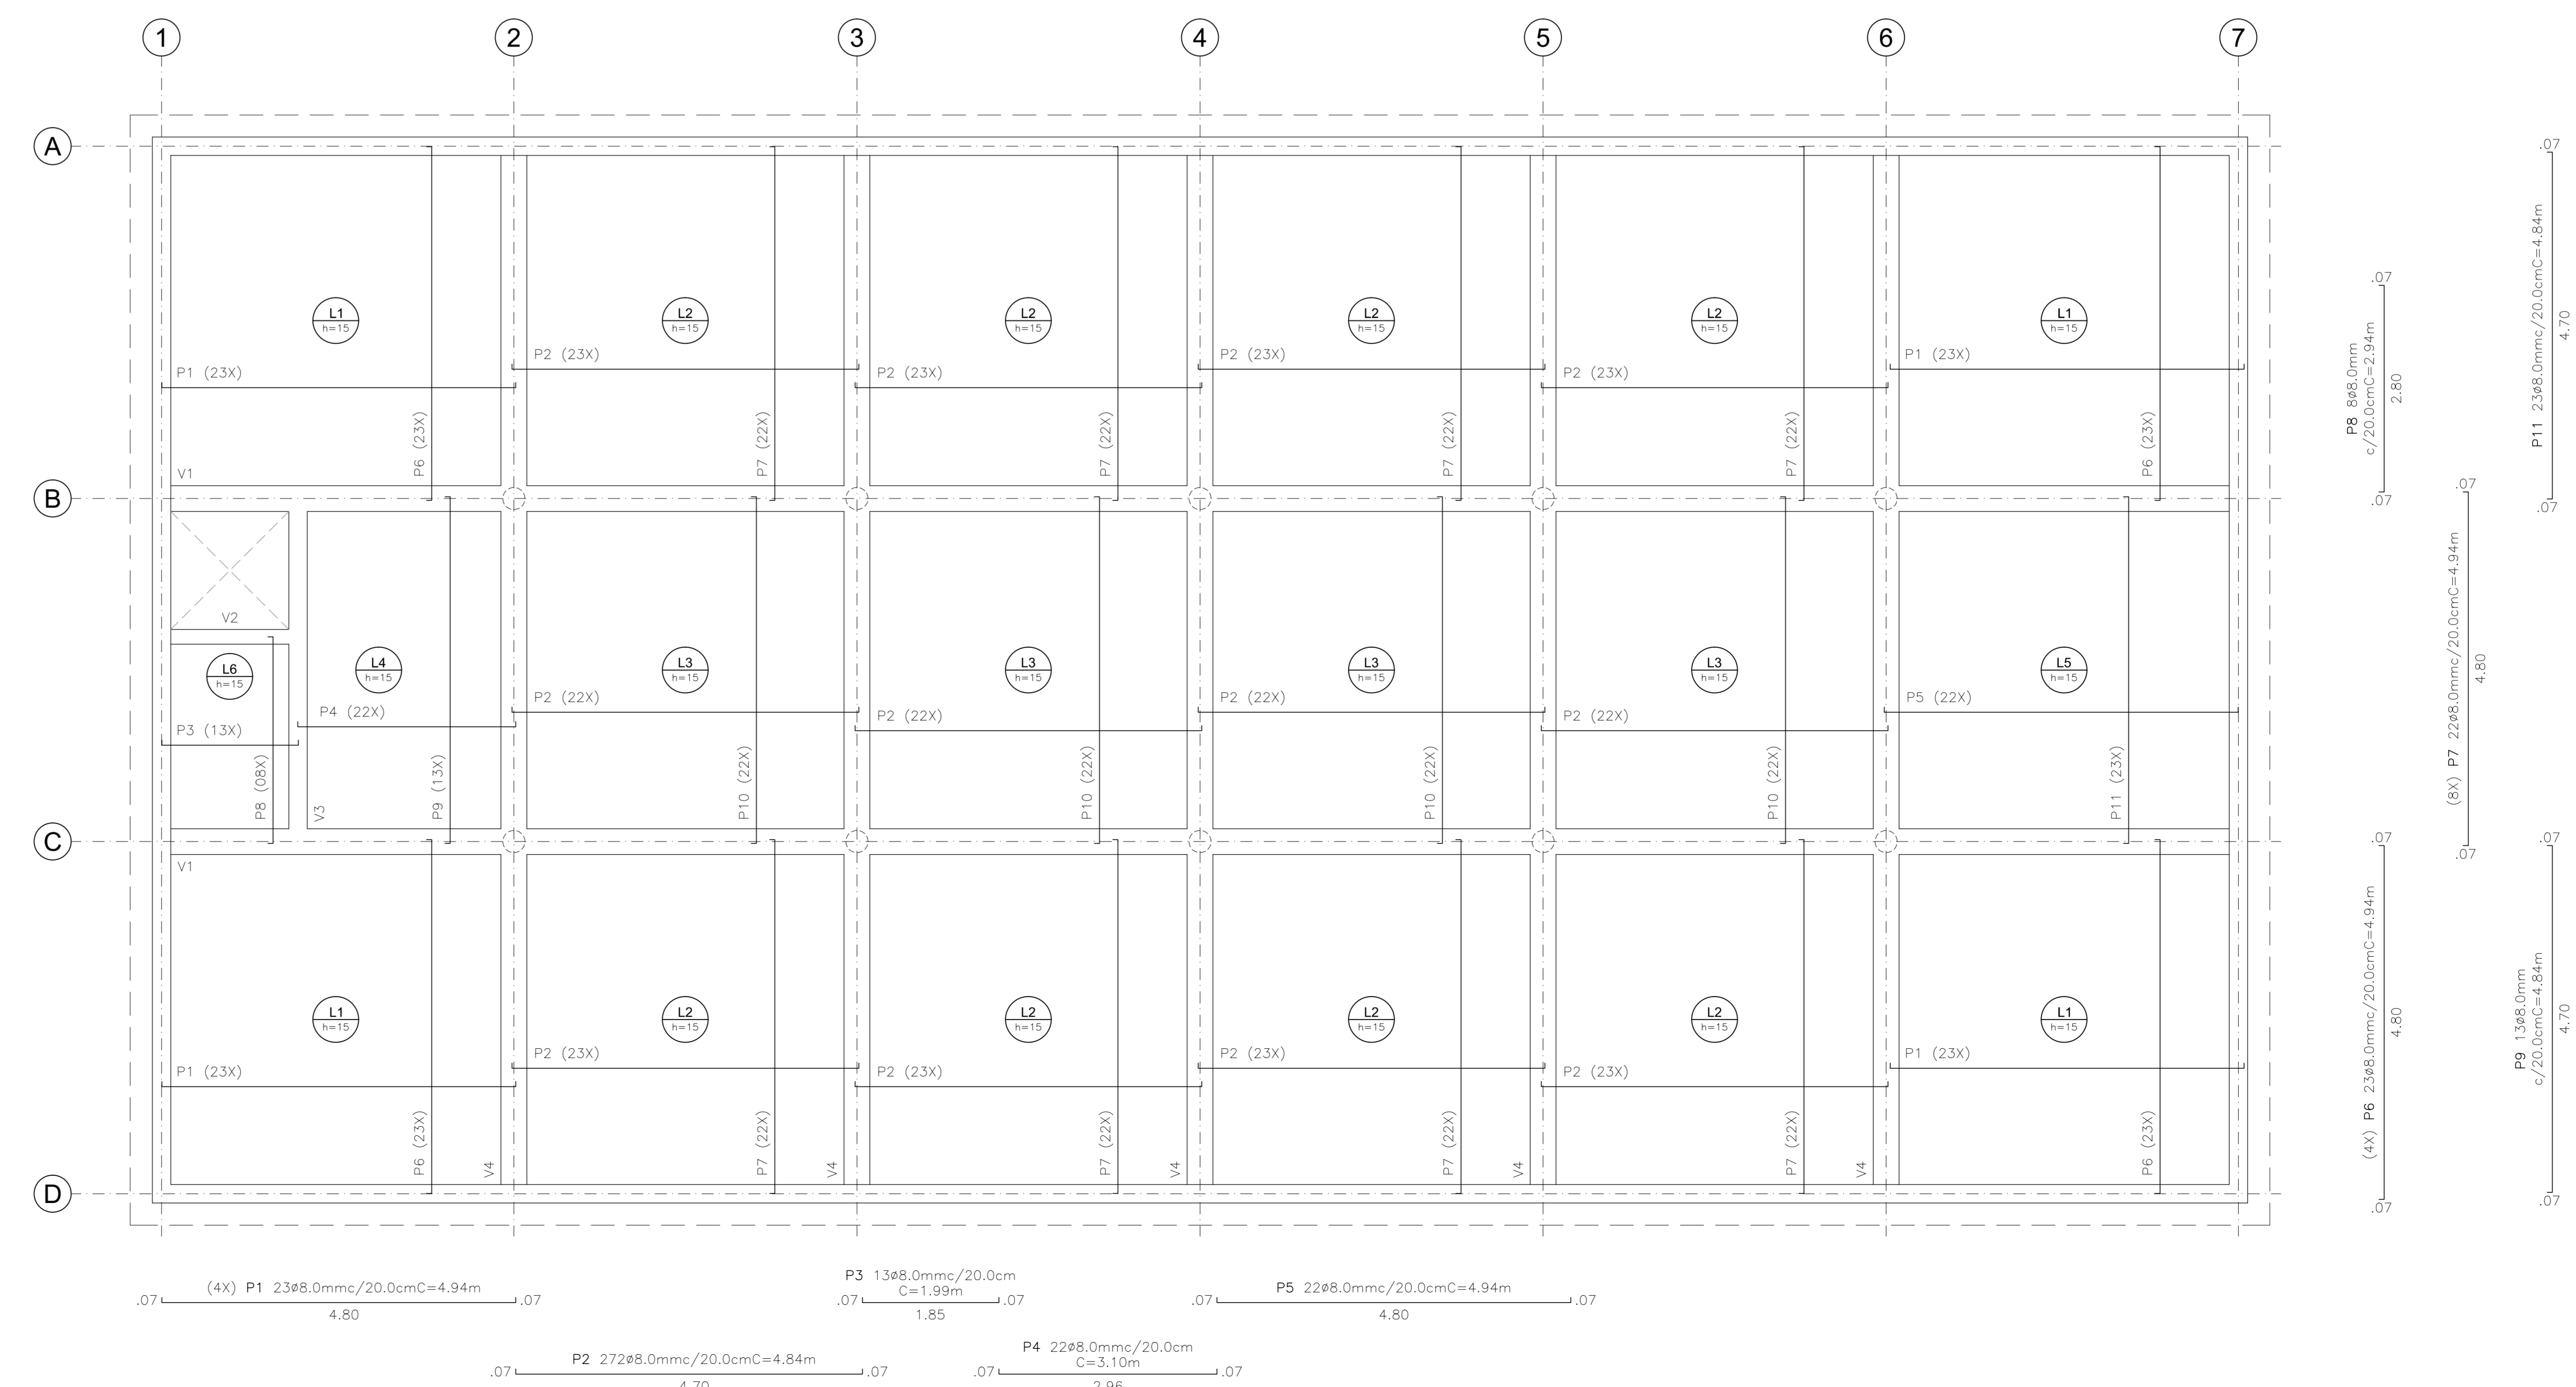


TABELA DE AÇO EM BARRAS			
Nº	Ø	QUANT.	COMPRIMENTO
		UNT.	TOTAL
N5	6.3	32	12.00
N6	6.3	12	7.30
N7	6.3	4	5.45
N8	10.0	236	2.54
N10	6.3	40	3.85
P1	8.0	92	4.94
P3	8.0	13	1.99
P4	8.0	22	3.10
P5	8.0	92	4.94
P6	8.0	92	4.94
P7	8.0	176	4.94
P8	8.0	8	2.94
P9	8.0	13	4.84
P10	8.0	68	4.94
P11	8.0	23	4.84

RESUMO DE AÇO EM BARRAS			
Ø	TIPO	COMPR.	PESO
6.3	CA-50A	1127.40	262
8.0	CA-50A	4488.02	1795
10.0	CA-50A	850.90	531
CA-50A		PESO (KG)	2608

OBSERVAÇÕES
OBS-1) CONCRETO - Fck=35MPa, c/f=28DIAS.
Ec = 29GPa
→ RELAÇÃO ÁGUA/CEMENTO ≤ 0.55
→ CLASSE III
OBS-2) AÇO - CA-50A Fyk=500MPa.
OBS-3) COBRIMENTO DAS ARMADURAS : 4.0CM
OBS-4) VER INSTRUÇÕES GERAIS PARA EXECUÇÃO DO RESERVATÓRIO, NA FOLHA : 07

REPRODUÇÃO DE QUALQUER FORMA OU POR QUALQUER MEIO, SEM O CONSENTIMENTO DA CAMPENAR ENGENHARIA, É PROIBIDA.
CAMPENAR ENGENHARIA
CREA: 26318-5

DAE S/A - ÁGUA E ESGOTO
CLIENTE
RESERVATÓRIO EM CONCRETO ARMADO V=1.000m³
EMPREENHAMENTO:
TRAVESSIA CHICO PISAPÓ, S/Nº - BARRIO MORADA DAS VINHAS JUNDIAÍ - SP.
ESCALA:

ASSUNTO ARMAÇÃO
DETALHAMENTO DA COBERTURA - ARMAÇÃO POSITIVA E NEGATIVA DAS LAJES L1 A L6.

REVISÕES
REVISÃO: 12/06/2017 ENTREGA DO PROJETO.

OBSERVAÇÕES
1- VERIFICAR MEDIDAS E NÍVEIS NA OBRA.
2- NÃO TOMAR MEDIDAS EM ESCALA.