


ARMAÇÃO POSITIVA DA BASE - FERRAGEM INFERIOR - 2ª CAMADA

PLANTA
Escala 1:75

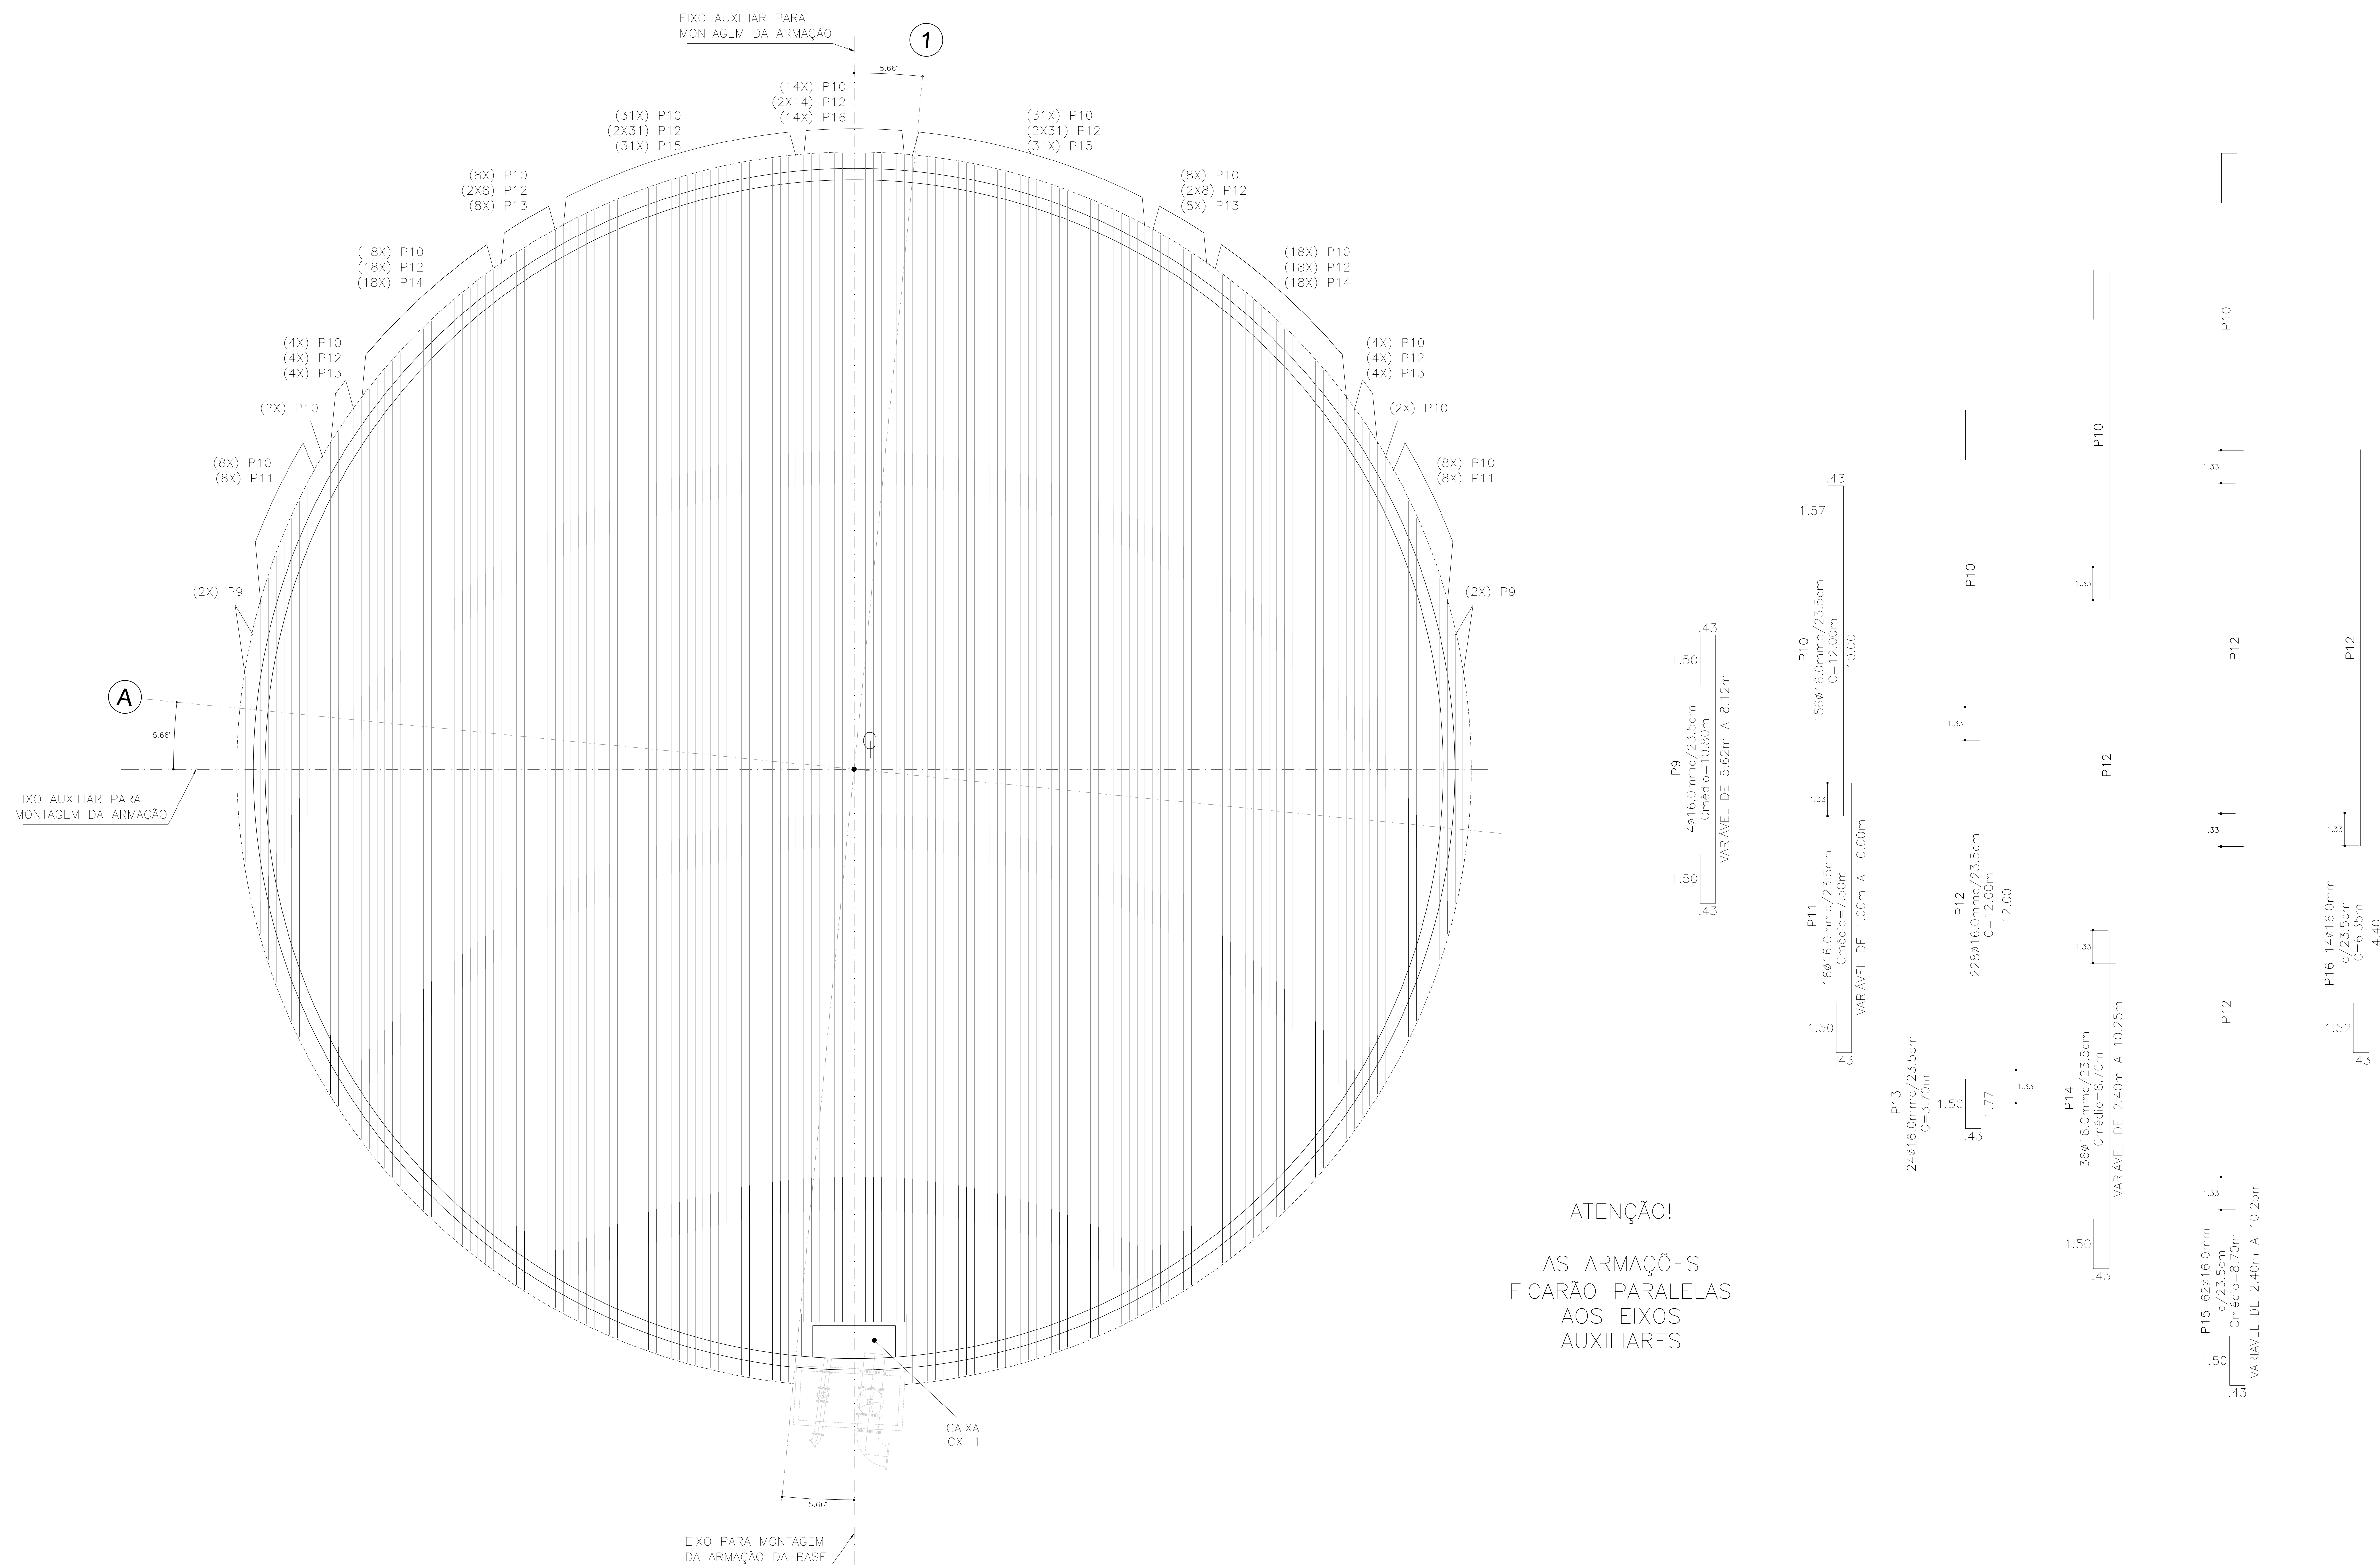

ATENÇÃO!
AS ARMAÇÕES
FICARÃO PARALELAS
AOS EIXOS
AUXILIARES

ATENÇÃO!
- VER TABELA DE RESUMO DE AÇO NA FOLHA : 02

- OBSERVAÇÕES**
- OBS-1) CONCRETO : Fck≥35MPa, c/f=28DIAS.
Ec = 29GPa
→ RELAÇÃO ÁGUA/CIMENTO ≤0.55
→ CLASSE III
 - OBS-2) AÇO CA-50A Fyk≥500MPa.
 - OBS-3) COBRIMENTO DAS ARMADURAS : 4.0CM
 - OBS-4) INSTRUÇÕES E OBSERVAÇÕES PARA EXECUÇÃO DO RESERVATÓRIO, ENCONTRAM-SE NA FOLHA : 14

RESERVA DE DIREITOS RESERVADOS NOS TERMOS DA LEI QUE RESERVA OS DIREITOS AUTORAIS - LEI FEDERAL Nº 5652 DE 19/07/1995
É PROIBIDA A REPRODUÇÃO TOTAL OU PARCIAL DESTA OBRA SEM A PERMISSÃO DO AUTOR. A REPRODUÇÃO DE QUALQUER FORMA OU POR QUALQUER MEIO, ELETRÔNICO OU MECÂNICO, INCLUSIVE ATRAVÉS DE PROCESSOS FOTOCÓPIA, DE FOTÓGRAFIA E DE GRAVAÇÃO, SEM A DEVIDA PERMISSÃO, POR ESCRITO, DO AUTOR.

CAMPANER ENGENHARIA
CREA: 39.318-5
RUA VINTE E TRÊS DE MAIO Nº 700 - JARDIM - SALA 11 - VAREJO - JUNDIAÍ/SP
(11) 4621-7992 / (11) 4605-1327 - e-mail: campaner.eng@terra.com.br

DAE S/A - ÁGUA E ESGOTO
CLIENTE
RESERVATÓRIO EM CONCRETO ARMADO V=5,000m³
EMPREENHAMENTO
RUA ANÍDE VIDAL DE NEGREIROS, Nº 235 - JD. CARLOS GOMES JUNDIAÍ/SP
LOCAL

ASSUNTO ARMAÇÃO
DETALHAMENTO DA ARMAÇÃO DA BASE.
ARMAÇÃO POSITIVA : FERRAGEM INFERIOR 2ª CAMADA.

REVISÕES

REV. Nº	DATA	REVISÃO
REV.00	12/06/2017	ENTREGA DO PROJETO.

OBSERVAÇÕES

- 1- VERIFICAR MEDIDAS E NÍVEIS NA OBRA.
- 2- NÃO TOMAR MEDIDAS EM ESCALA.