



ARTICULAÇÃO

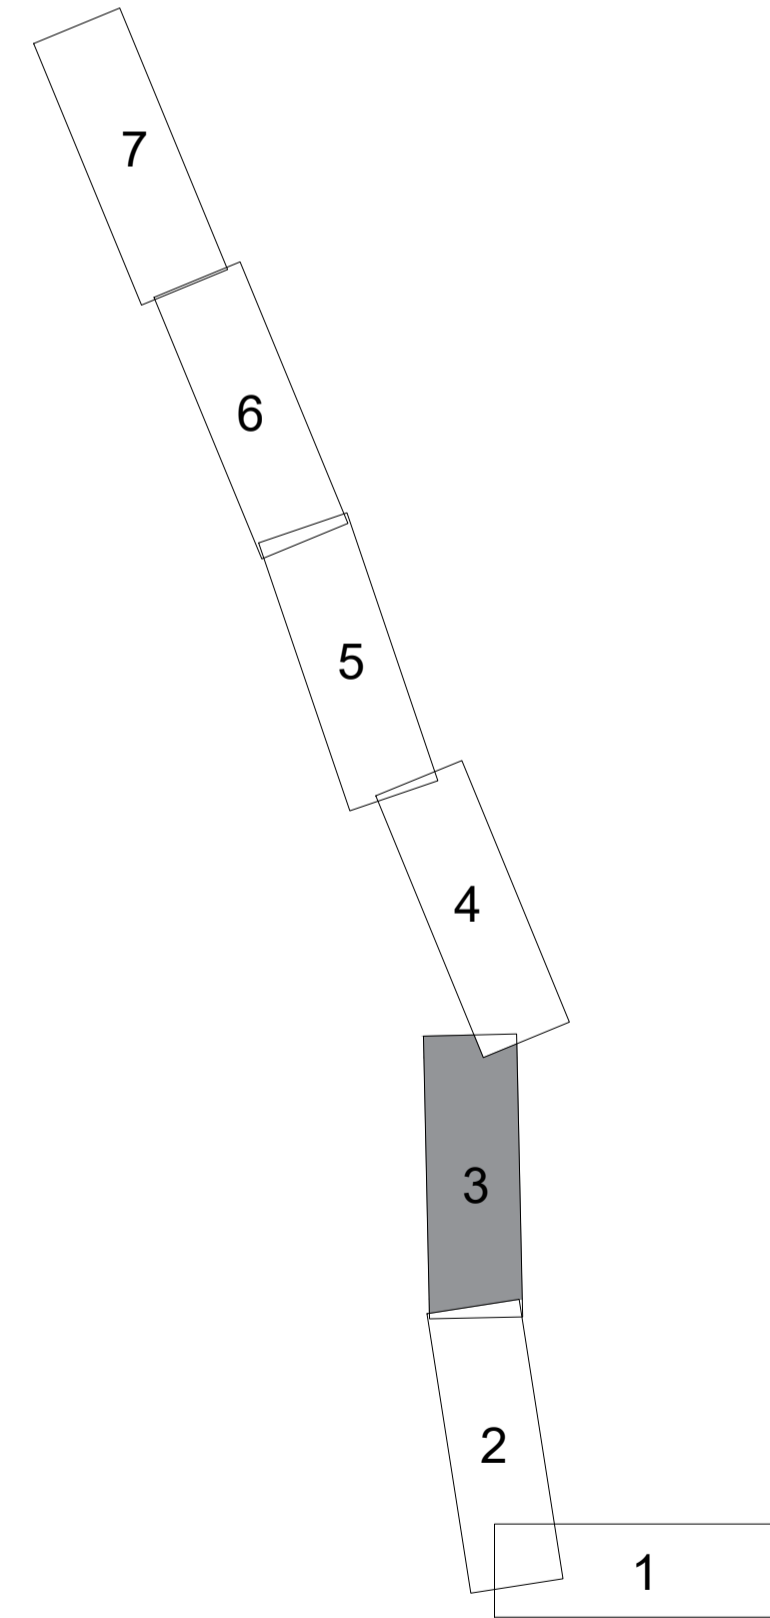

PERFIL: PROJETO REDE ESGOTO AEROPORTO

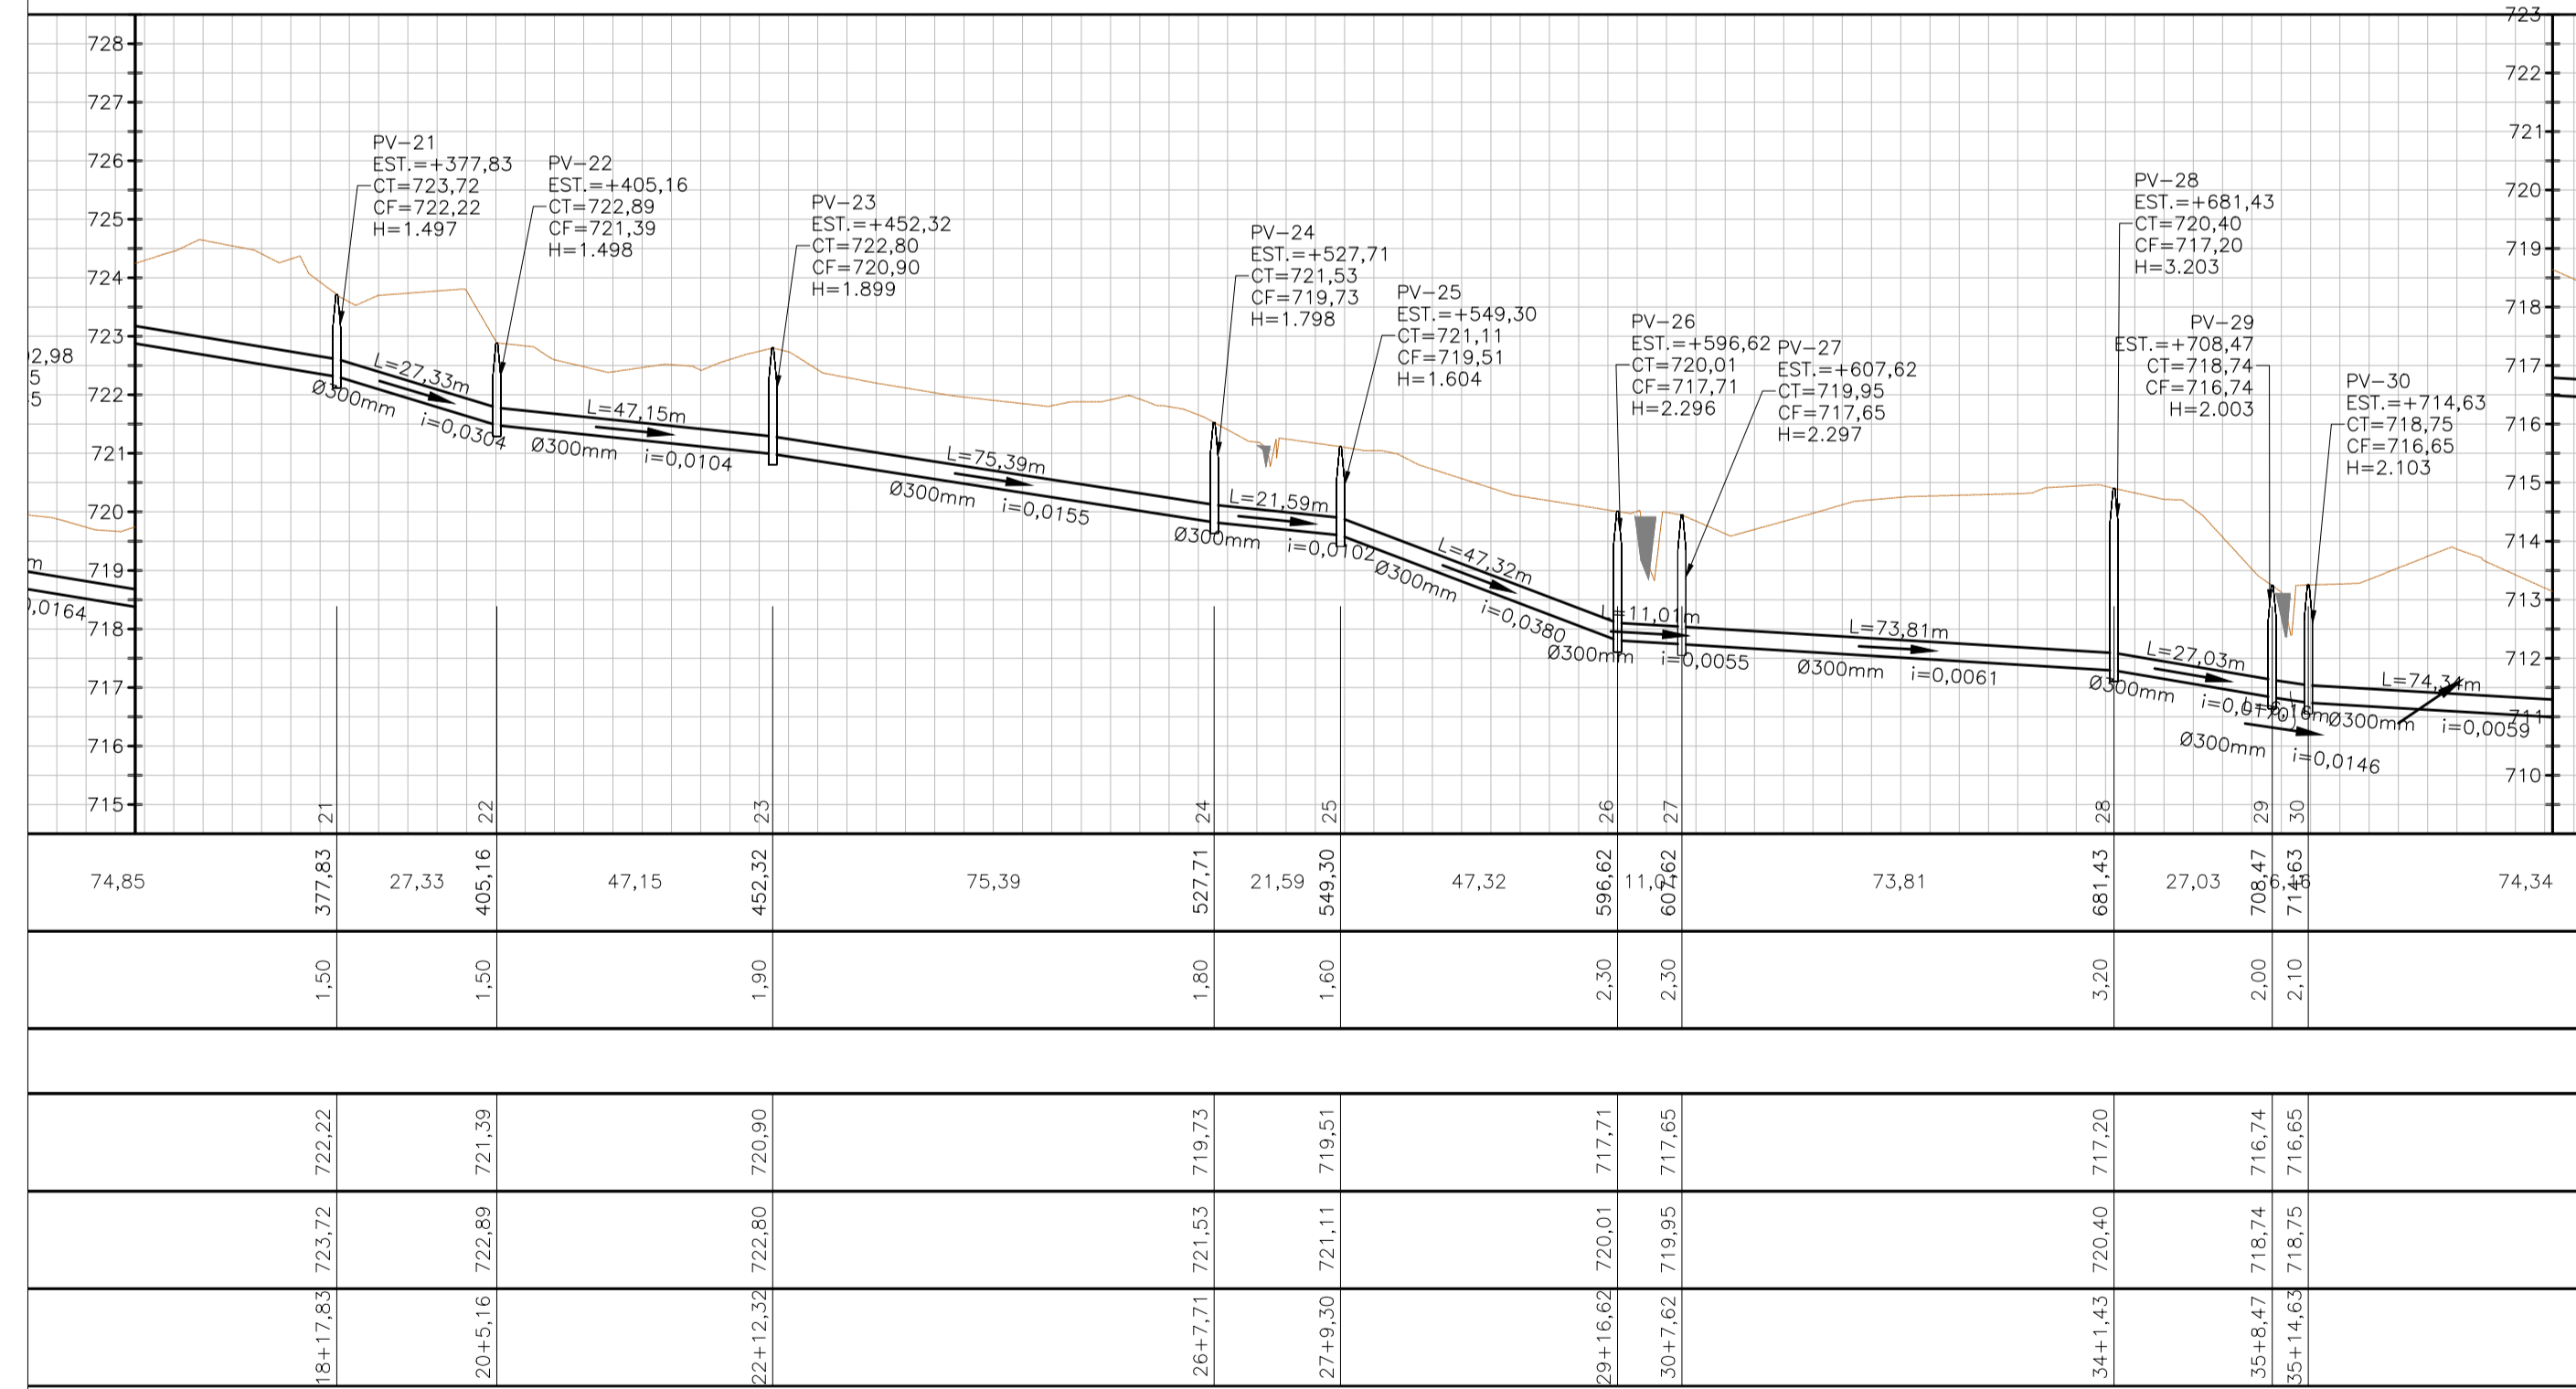

ESCALA PERFIL
V 1:100
H 1:1000

CONVENÇÕES

SETE TUBO E TUBO	PROTEÇÃO DE VENTIL	PROTEÇÃO	SENTINELA	GUIA	MURO	ALINDRADO	DIÁZ	POSTO/COLETA

DOCUMENTOS DE REFERÊNCIA

PROJETO	DESENHO	TECNICO DE CAMPO	VERIFICACAO
MARCOS	WELLINGTON	HAMILTON	
MARÇO/2018	MARÇO/2018	MARÇO/2018	

TSENGE Engenharia S/S
Fone: 11 4526-1322
tsenge@tsenge.com.br
www.tsenge.com.br

PROJETO	VISTO	DATA
MARCOS		MARÇO/2018
WELLINGTON		MARÇO/2018
HAMILTON		MARÇO/2018

DE-2671-18-T01-01

RESPONSÁVEL TÉCNICO	OBJETO	DATA
ENG. AGRIM. HAMILTON F. SCHENKEL CREA Nº 060.119.886-4	BACIA AEROPORTO	MARÇO/2018
	JARDIM AEROPORTO - MUNICÍPIO DE JUNDIAÍ - SP	ESCALA
		1:500
	LEVANTAMENTO PLANIALTIMÉTRICO CADASTRAL	FOLHA
		3/7

DAE - DEPARTAMENTO DE ÁGUA E ESGOTOS DE JUNDIAÍ

OBJETO	DATA
BACIA AEROPORTO	MARÇO/2018
LOCAL	ESCALA
JARDIM AEROPORTO - MUNICÍPIO DE JUNDIAÍ - SP	1:500
TÍTULO	FOLHA
LEVANTAMENTO PLANIALTIMÉTRICO CADASTRAL	3/7