




OBSERVAÇÃO:
 O PROJETO DEVE SER EXECUTADO CONFORME AS NORMAS ABNT, ANEXO AS RESOLUÇÕES DE CONTAÇÃO
 DA ANEPAR E DO CREA/RS. O PROJETO DEVE SER EXECUTADO CONFORME AS NORMAS ABNT, ANEXO

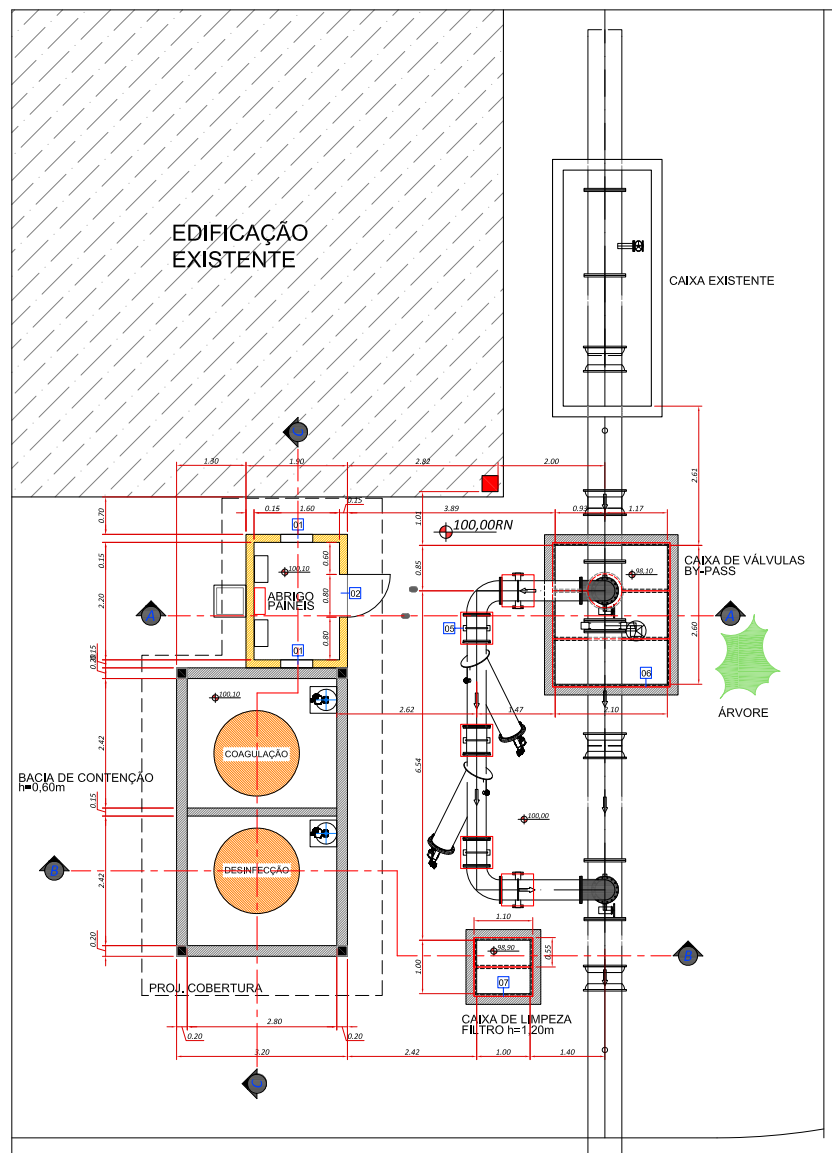


PLANTA: TRATAMENTO E FILTRAÇÃO DE ÁGUA

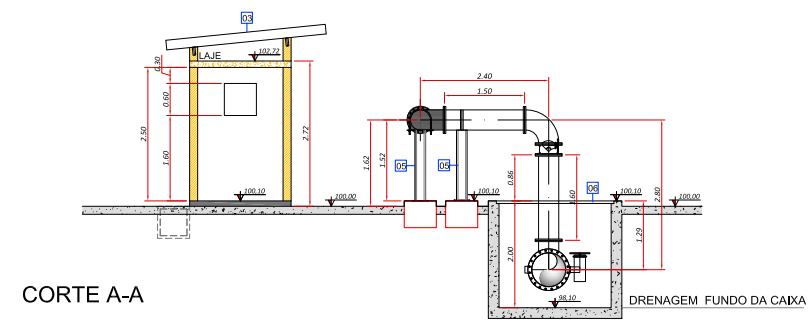


CORTE A-A

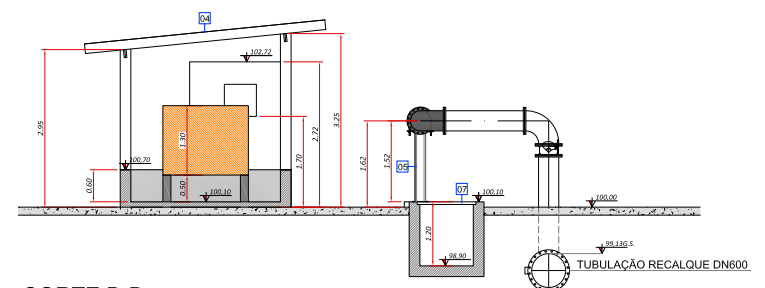

CORTE B-B

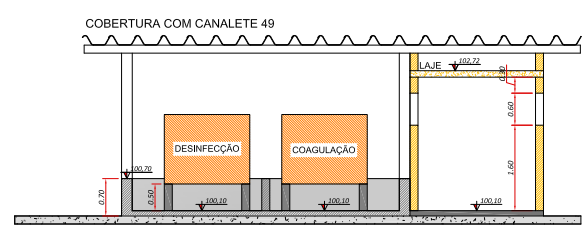

CORTE C-C

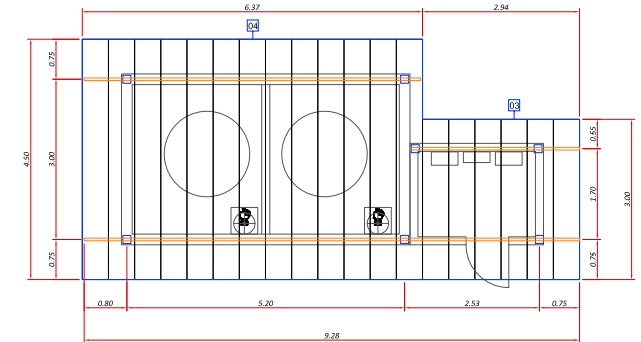

COBERTURA

ESQUADRIAS e COBERTURA			
ITEM	DESCRIÇÃO	DIMENSÃO	QUANTIA
01	JANELA VENEZIANA	60x60cm	2
02	PORTA VENEZIANA	80X210cm	1
03	TELHA CANALETE 49	300X49cm	6
04	TELHA CANALETE 49	450X49cm	13
05	SUPORTE P/ TUBULAÇÃO	DN350	5
06	TAMPA METÁLICA	220x90cm	3
07	TAMPA METÁLICA	110x55cm	2

- 14 COBERTURA COM PERFS METÁLICOS C/ PINTURA/CANALETE 49;
- 13 COBERTURA SOBRE A PROJEÇÃO DA S. PAINÉIS E BACIA DE CONTENÇÃO;
- 12 VENEZIANA COM VENTILAÇÃO PERMANENTE PARA SALA DE PAINÉIS;
- 11 PORTA COM VENTILAÇÃO PERMANENTE PARA SALA DE PAINÉIS;
- 10 SALA DE PAINÉIS COM CANALETA TÉCNICA P/ PASSAGEM DE ELETRODUTOS;
- 9 BASES PARA BOMBAS DOSADORAS LOCADAS NA BACIA DE CONTENÇÃO;
- 8 DIMENSIONAR BASES PARA RESERVATÓRIOS DE PRODUTOS QUÍMICOS;
- 7 DIMENSIONAR RESERVATÓRIOS PARA PRODUTOS QUÍMICOS;
- 6 BACIA DE CONTENÇÃO IMPERMEABILIZADA P/ RESERVATÓRIOS, ALTURA 0,60m;
- 5 CAIXA DE LIMPEZA DO FILTRO COM TAMPA METÁLICA;
- 4 SUPORTES MET. SOBRE FUNDAÇÃO PARA ANCORAGEM DE TUBULAÇÕES;
- 3 CAIXA DO BY-PASS COM TAMPA METÁLICA E DRENAGEM;
- 2 PARA COMPACTAÇÃO DA INST. HIDRÁULICA MONTAR FILTROS INCLINADOS;
- 1 CONFERIR MEDIDAS E COTAS NA OBRA, TOMAR PILAR DA VARANDA COMO REF. PARA LOCAÇÃO. COTA DE REFERÊNCIA: PISO DA VARANDA RN0,00;

NOTAS

DAE S/A - ÁGUA E ESGOTO


PROJETO: ETAB - REPRESA JUNDIAÍ MIRIM		FOLHA: 1 / 1	
ASSUNTO: SISTEMA DE TRATAMENTO E FILTRAÇÃO EEAB-2		DATA: 05/05/2018	
ARQUITETURA		ESCALA: 1/50	
END: RODOVIA VEREADOR GERALDO DIAS, 2000			
PROJ. ENG. CIVIL: VALTER MAIA	PROJ. VALTER MAIA	DESENHO: -	DIRETORA: DOP
TÉCNICO: VALTER MAIA	ELAB. VALTER MAIA	REVISÃO: -	GERENÇA: GOC
CREA: 06811412/09	REG. 06811412/09	APROV. ASS: -	REVISÃO: -