
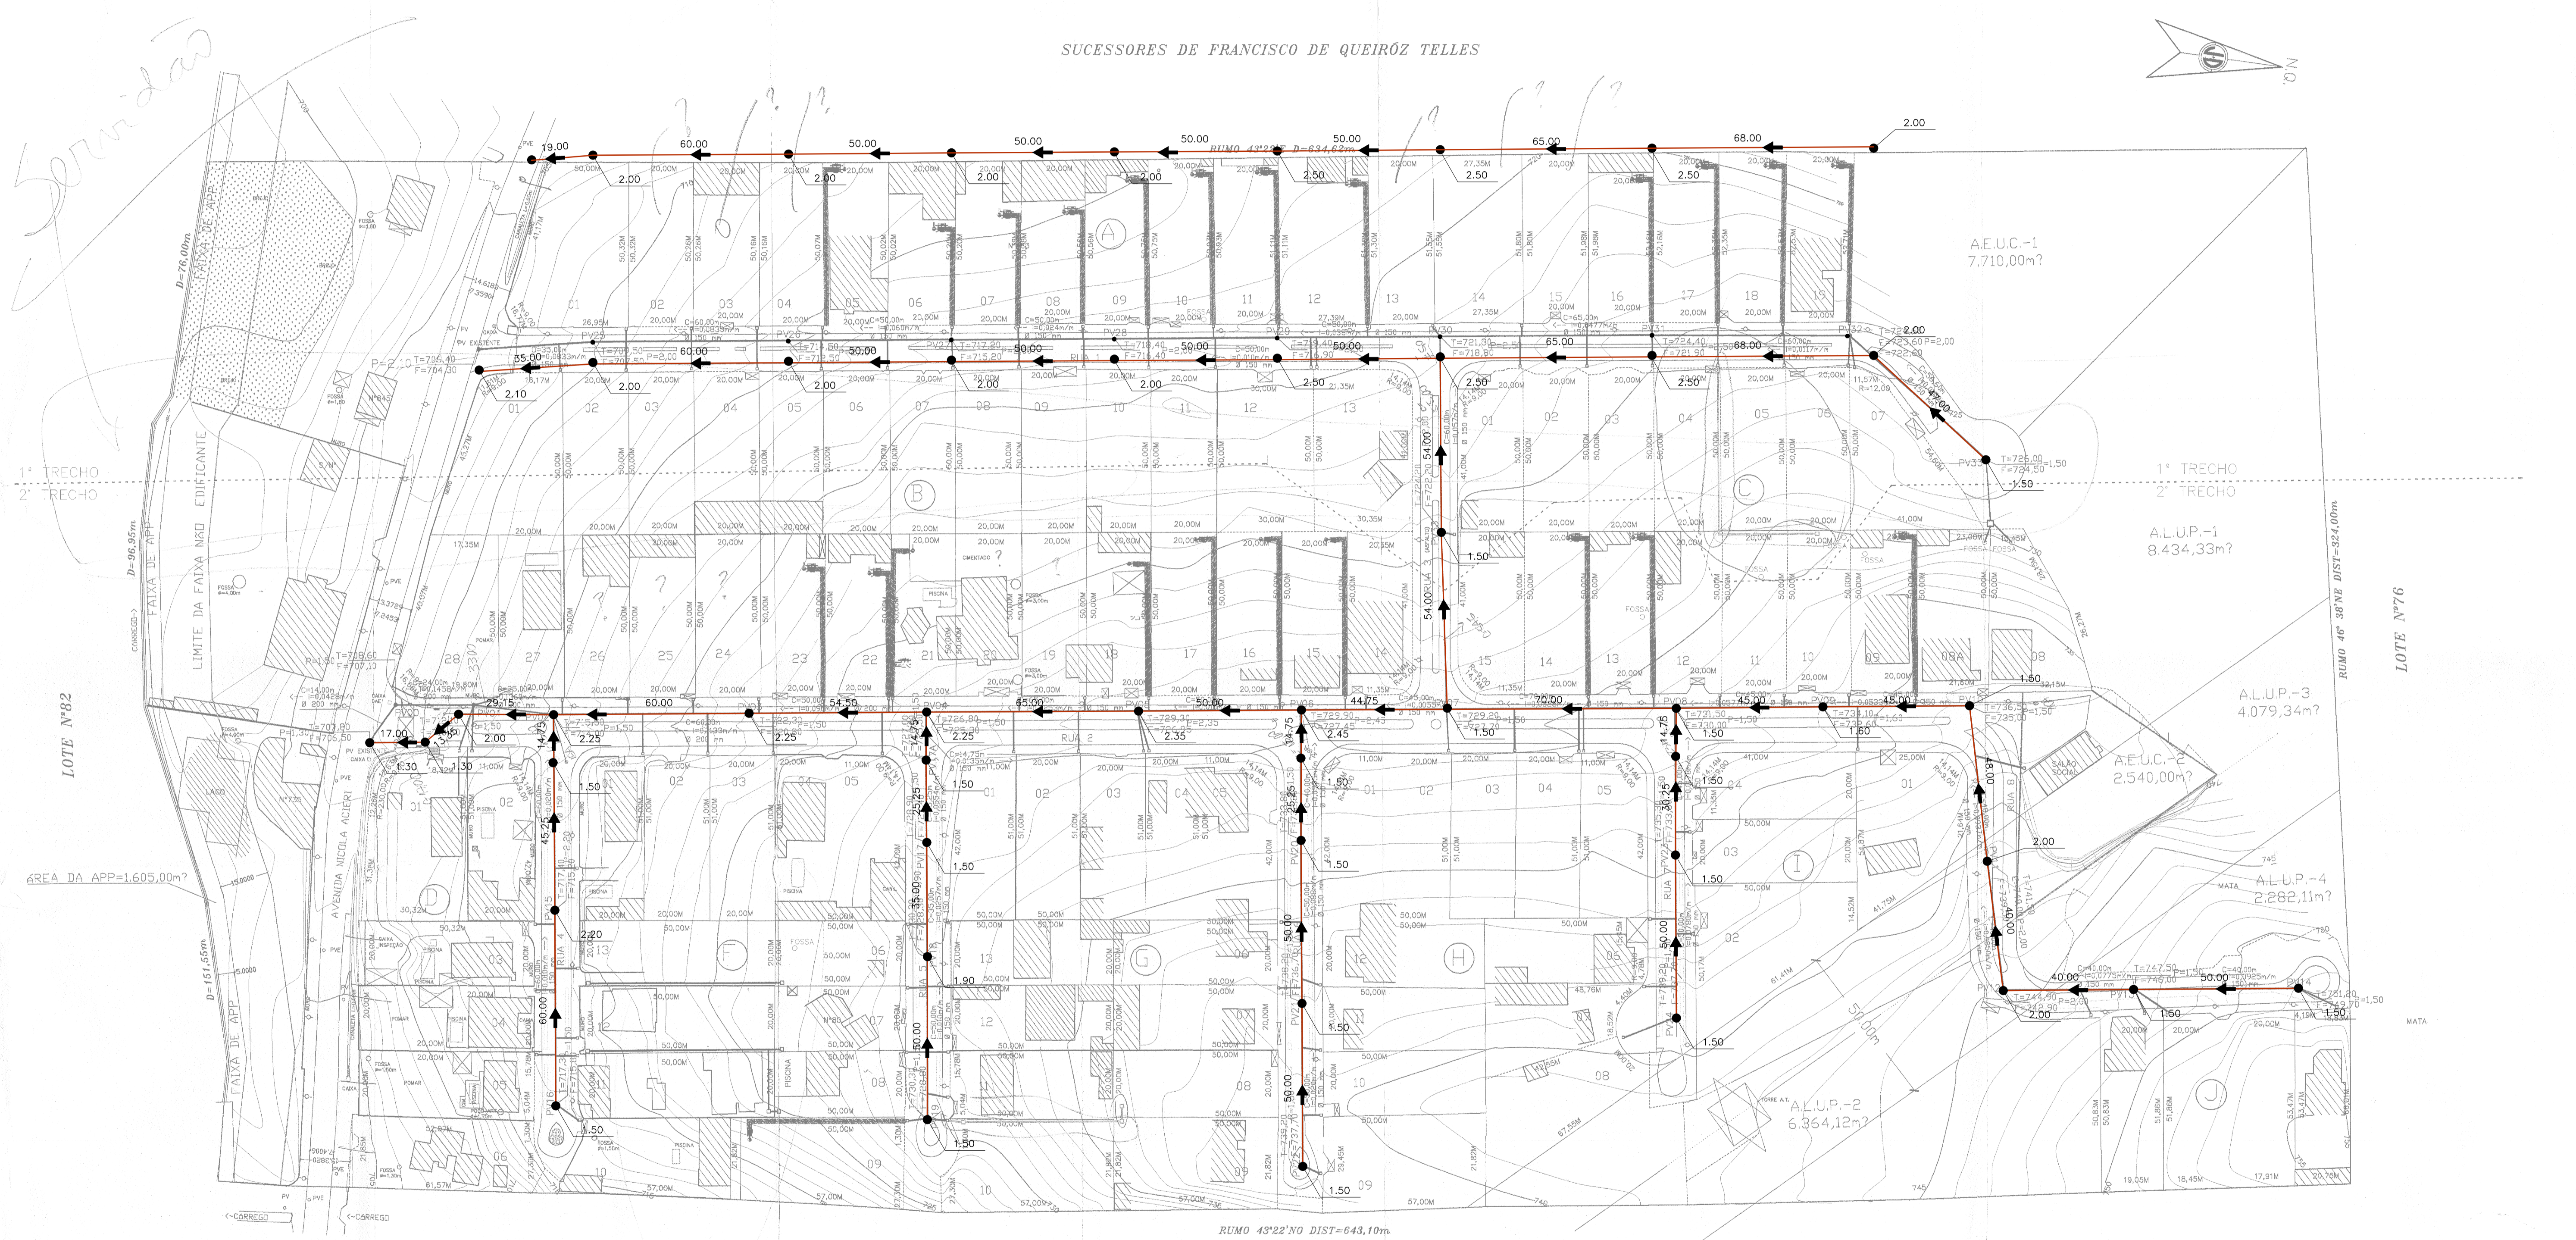


SUCESSORES DE FRANCISCO DE QUEIRÓZ TELLES

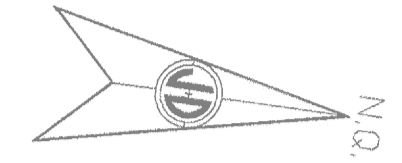

*Servidão*

1º TRECHO  
2º TRECHO

1º TRECHO  
2º TRECHO


LOTE Nº82

LOTE Nº76

RUMO 43°22' NO DIST=643,10m

*Servidão*

O ESGOTAMENTO DA LIGAÇÃO DOMICILIAR, QUANDO NÃO FOR POSSÍVEL POR GRAVIDADE, SERÁ:  
 OPÇÃO 1: ESTAÇÃO ELEVATÓRIA DE ESGOTO, CONFORME MODELO ANEXO.  
 OPÇÃO 2: SERVIDÃO DE PASSAGEM POR TERRENO DE VIZINHO TERCEIROS (COM RESPECTIVO DOCUMENTO)  
 OPÇÃO 3: CORREÇÃO DO TERRENO COM TERRAPLANAGEM, PERMITINDO O ESCOAMENTO POR GRAVIDADE.

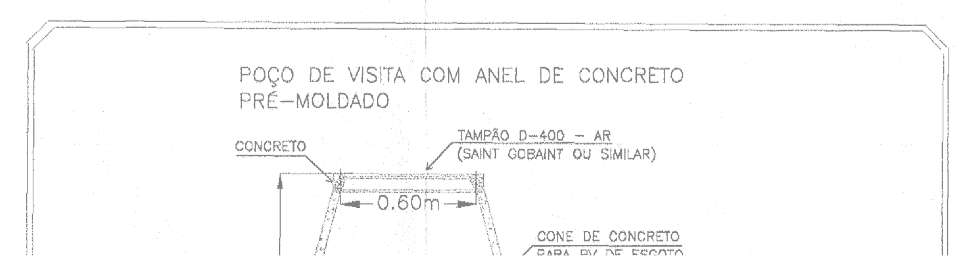

DETALHE DO RAMAL DE LIGAÇÃO  
LEITO CARROÇAVEL

		<b>DAE S/A - ÁGUA E ESGOTO</b> <small>Av. Alexandre Lusk, nº 1500 - Jundiaí - SP www.daejundia.com.br</small>	
ASSUNTO:	PROJETO EXECUTIVO		
OBRA:	EXECUÇÃO DE OBRA DE IMPLANTAÇÃO DE REDE COLETORES DE ESGOTO - BASE FORN. PELO CONDOMÍNIO BOSQUES DE CORRUPIRA		
END.:	CONDOMÍNIO BOSQUES DE CORRUPIRA		
RESP. TÉCNICO:	ALEXANDRE	PROJETO:	JOSE DIAS
CREA:		LEVANT. TERMO:	
		DESENHO:	
		NÚMERO:	
		SEÇÃO:	SOE
		SERIE:	G0E
		FOLHA:	ÚNICA
		DATA:	
		ESCALA:	1:1.000