IMPLANTAÇÃO - SITUAÇÃO ATUAL

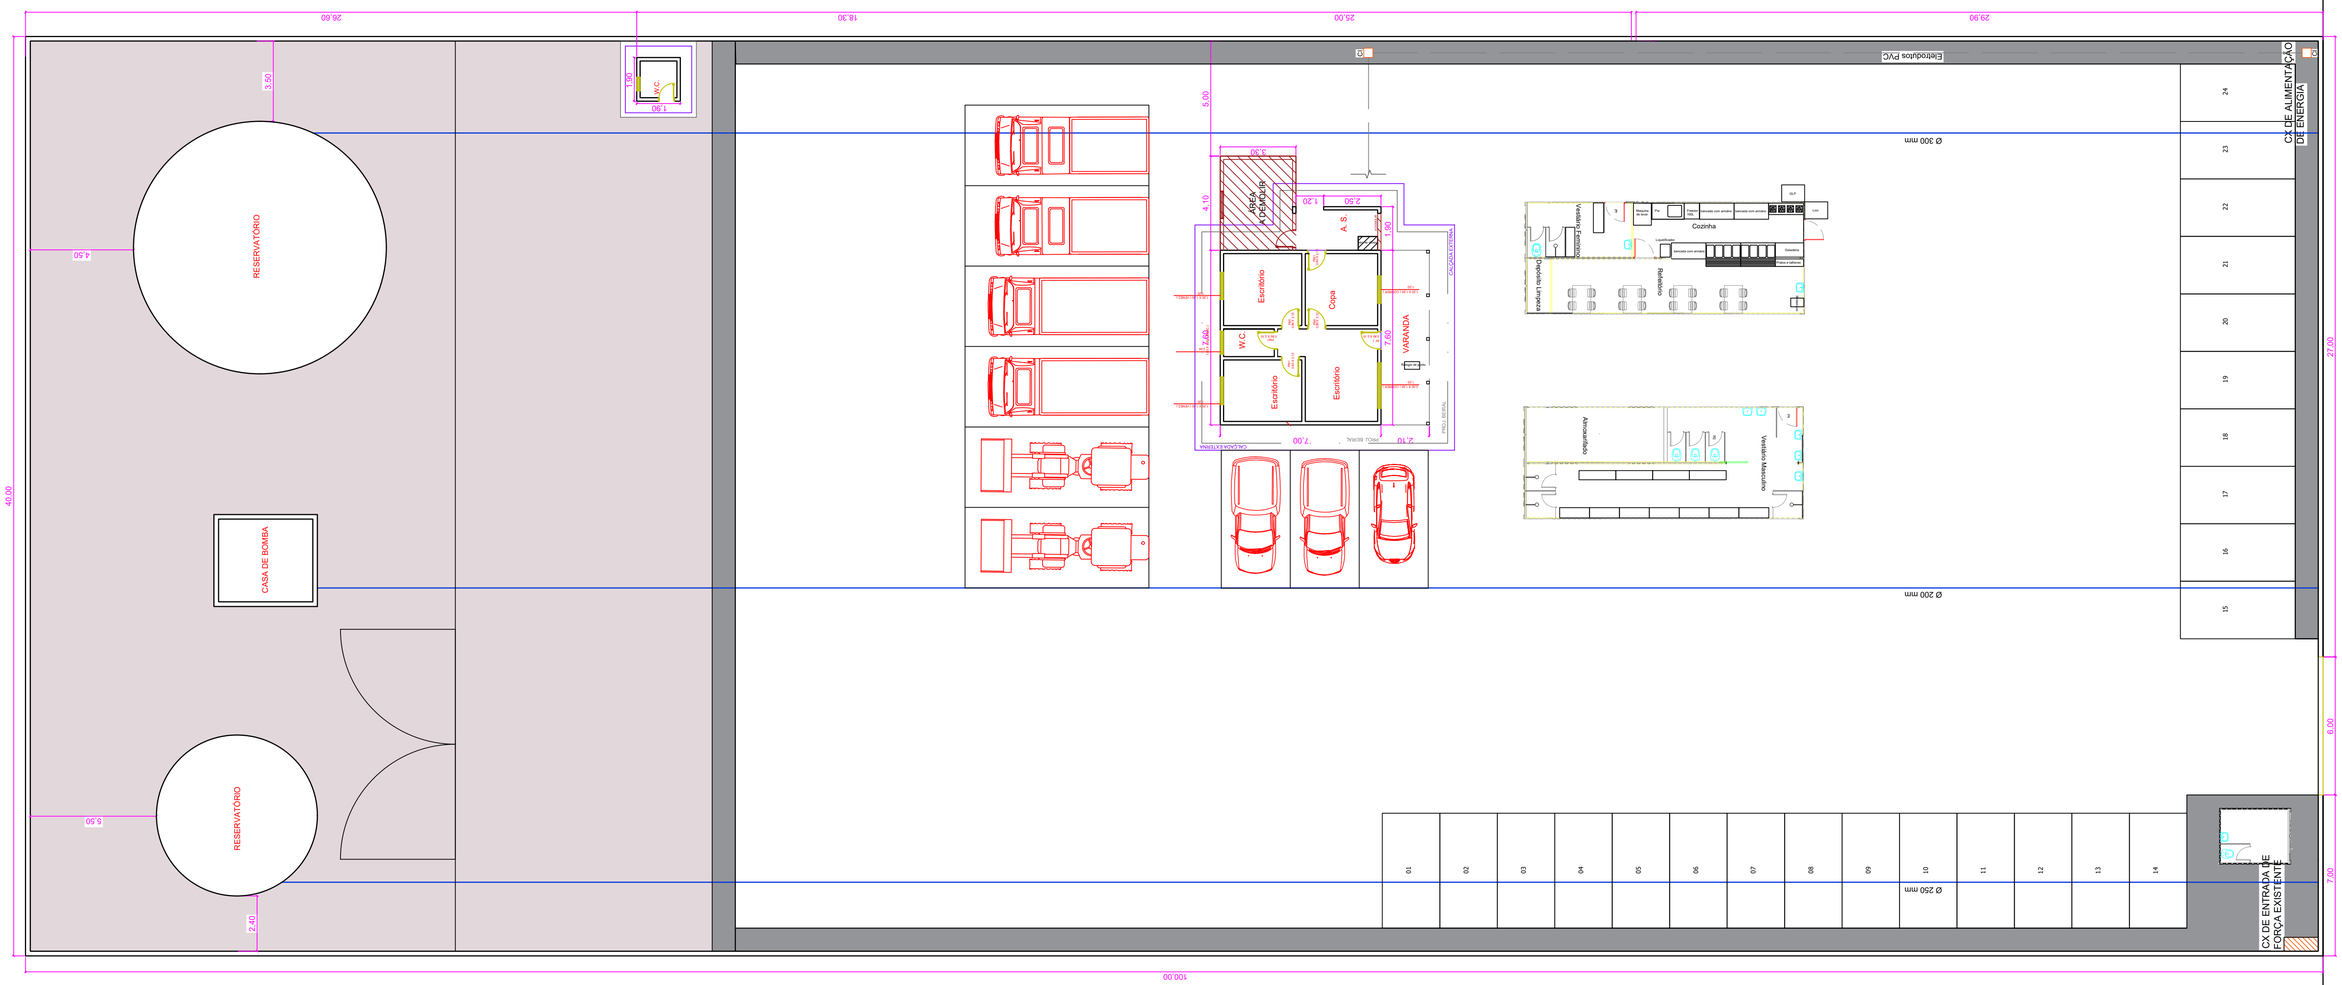

DAE S/A - ÁGUA E ESGOTO Rod. Vereador Geraldo Dias, nº 1500 – Jundiaí – SP www.daejundiai.com.br	
ASSUNTO: Implantação Descentralizada Unidade Oeste	
OBRA: Unidade Oeste	FOLHA 01/01
END.: AV. JOSÉ BENASSI, 2001 - FAZGRAN	DATA 14/01/2020
	ESCALA INDICADA
RESP. TÉCNICO Engº Eduardo Maia / PROJETO Engº Eduardo Maia / DESENHO Engº Eduardo Maia	SEÇÃO GMO
CREA / LEVANT. TOPOG. - / NOMERO -	GERÊNCIA GMO
APROVAÇÃO / ASS. / DESENHO VINCULADO	REVISÃO 02