


DET. DA INSTALAÇÃO E CAIXA DA VRP (VER:2018)  
 \*Consultar a GCP para versão mais atualizada.  
 ESC.: 1:50

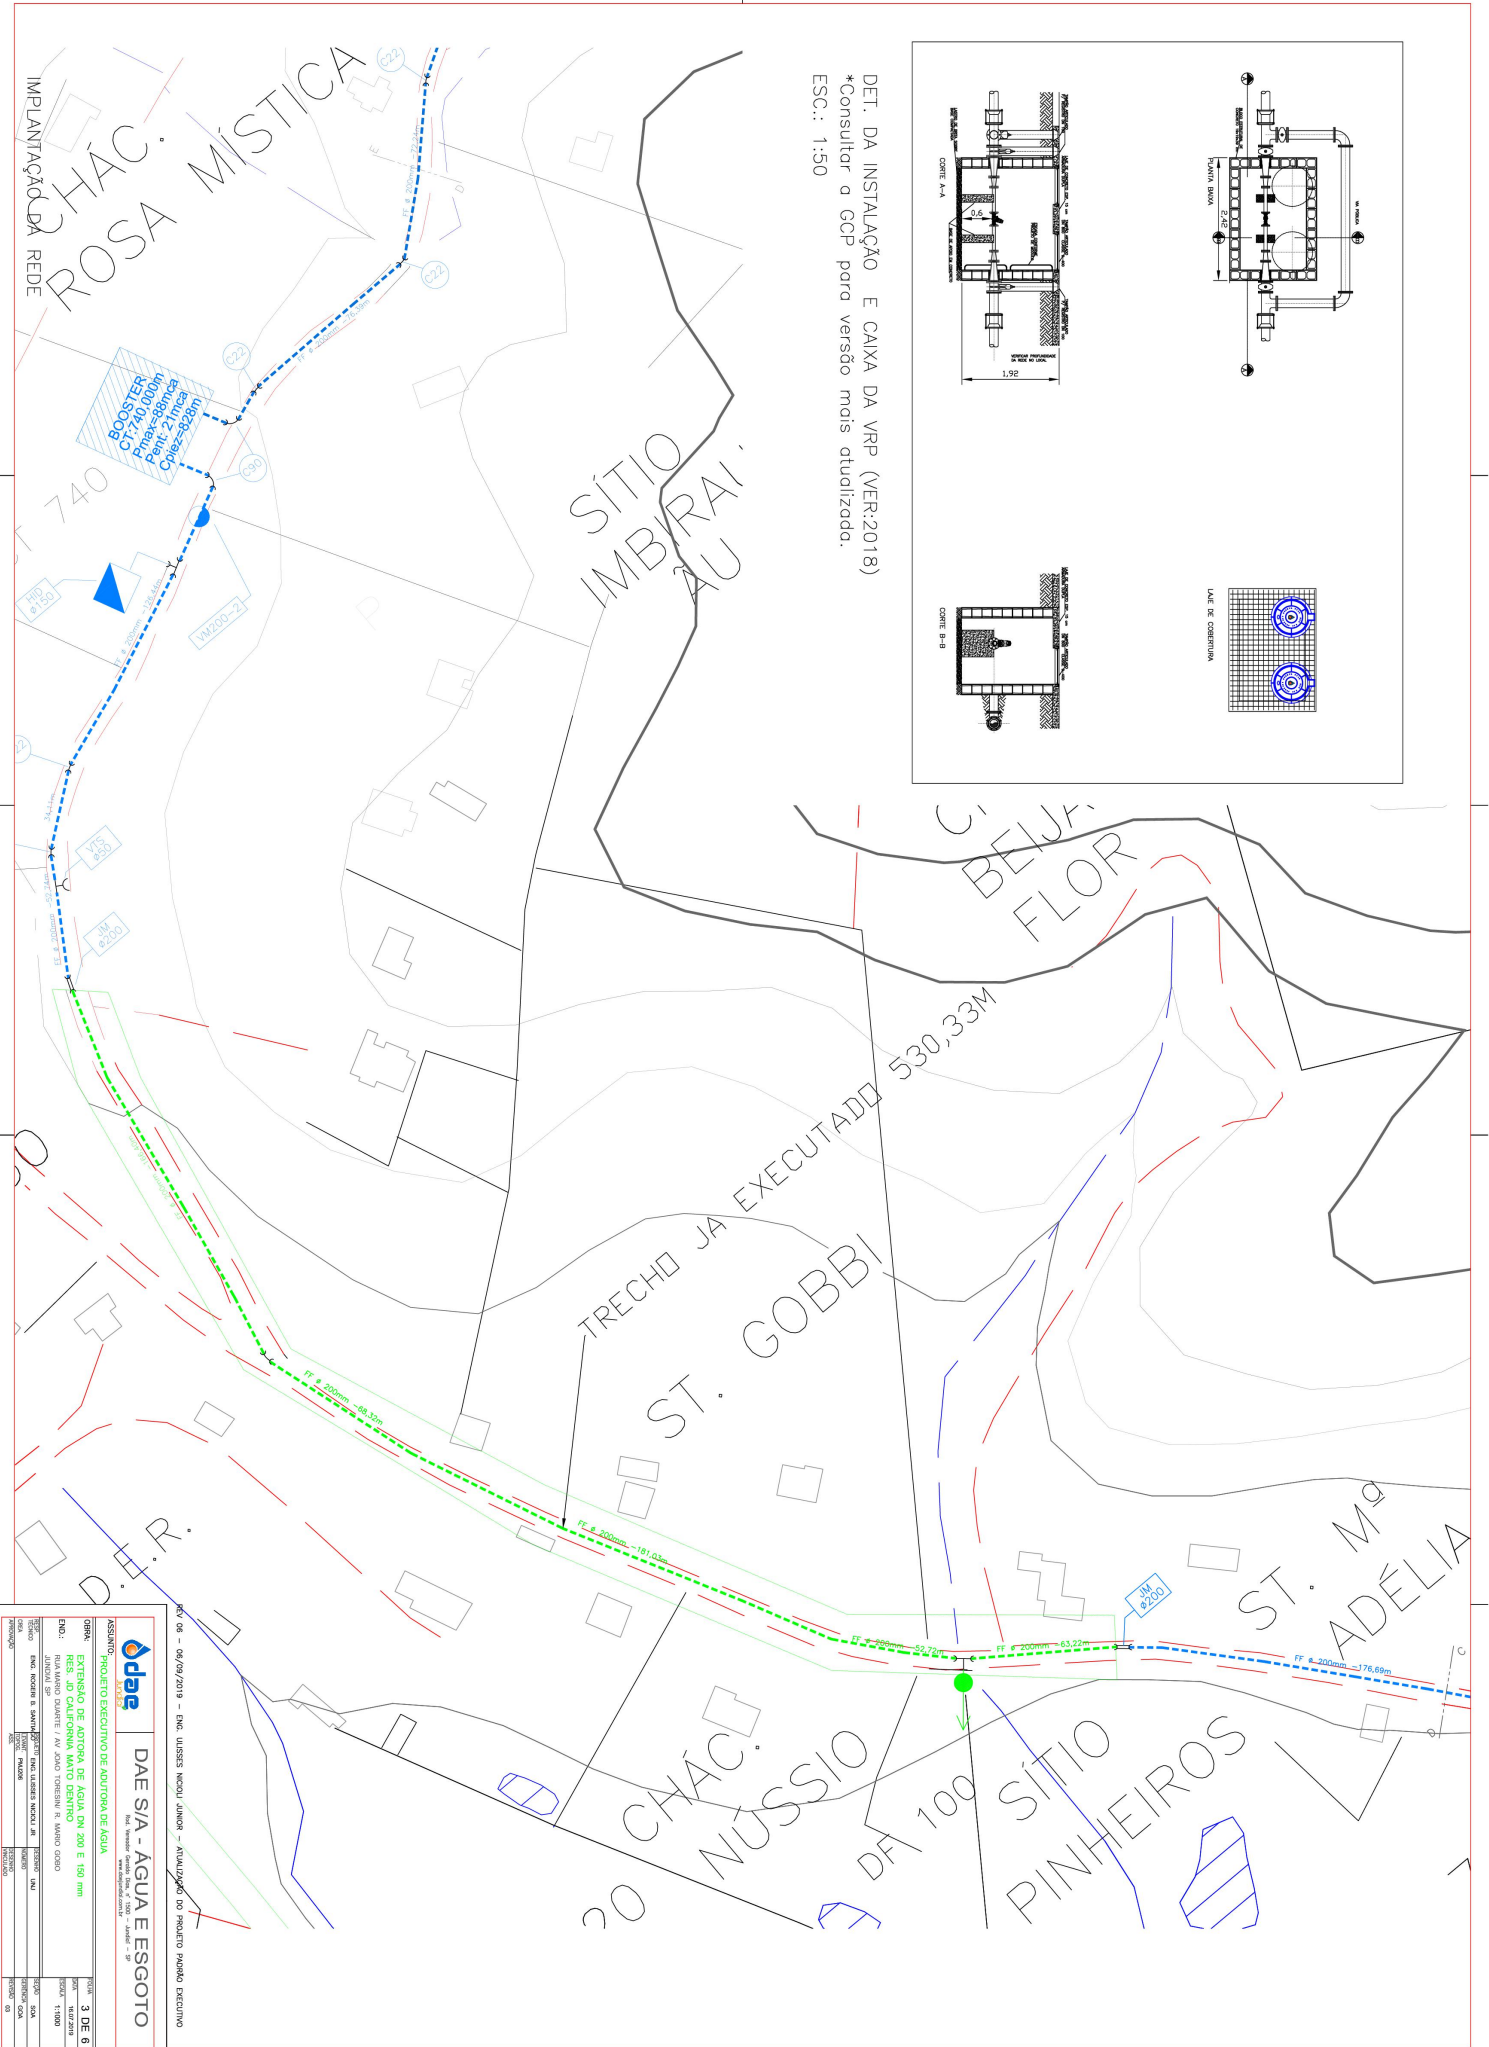

		<b>DAE S/A - AGUA E ESGOTO</b>	
PROJETO EXECUTIVO DE ADUTORIA DE AGUA			

