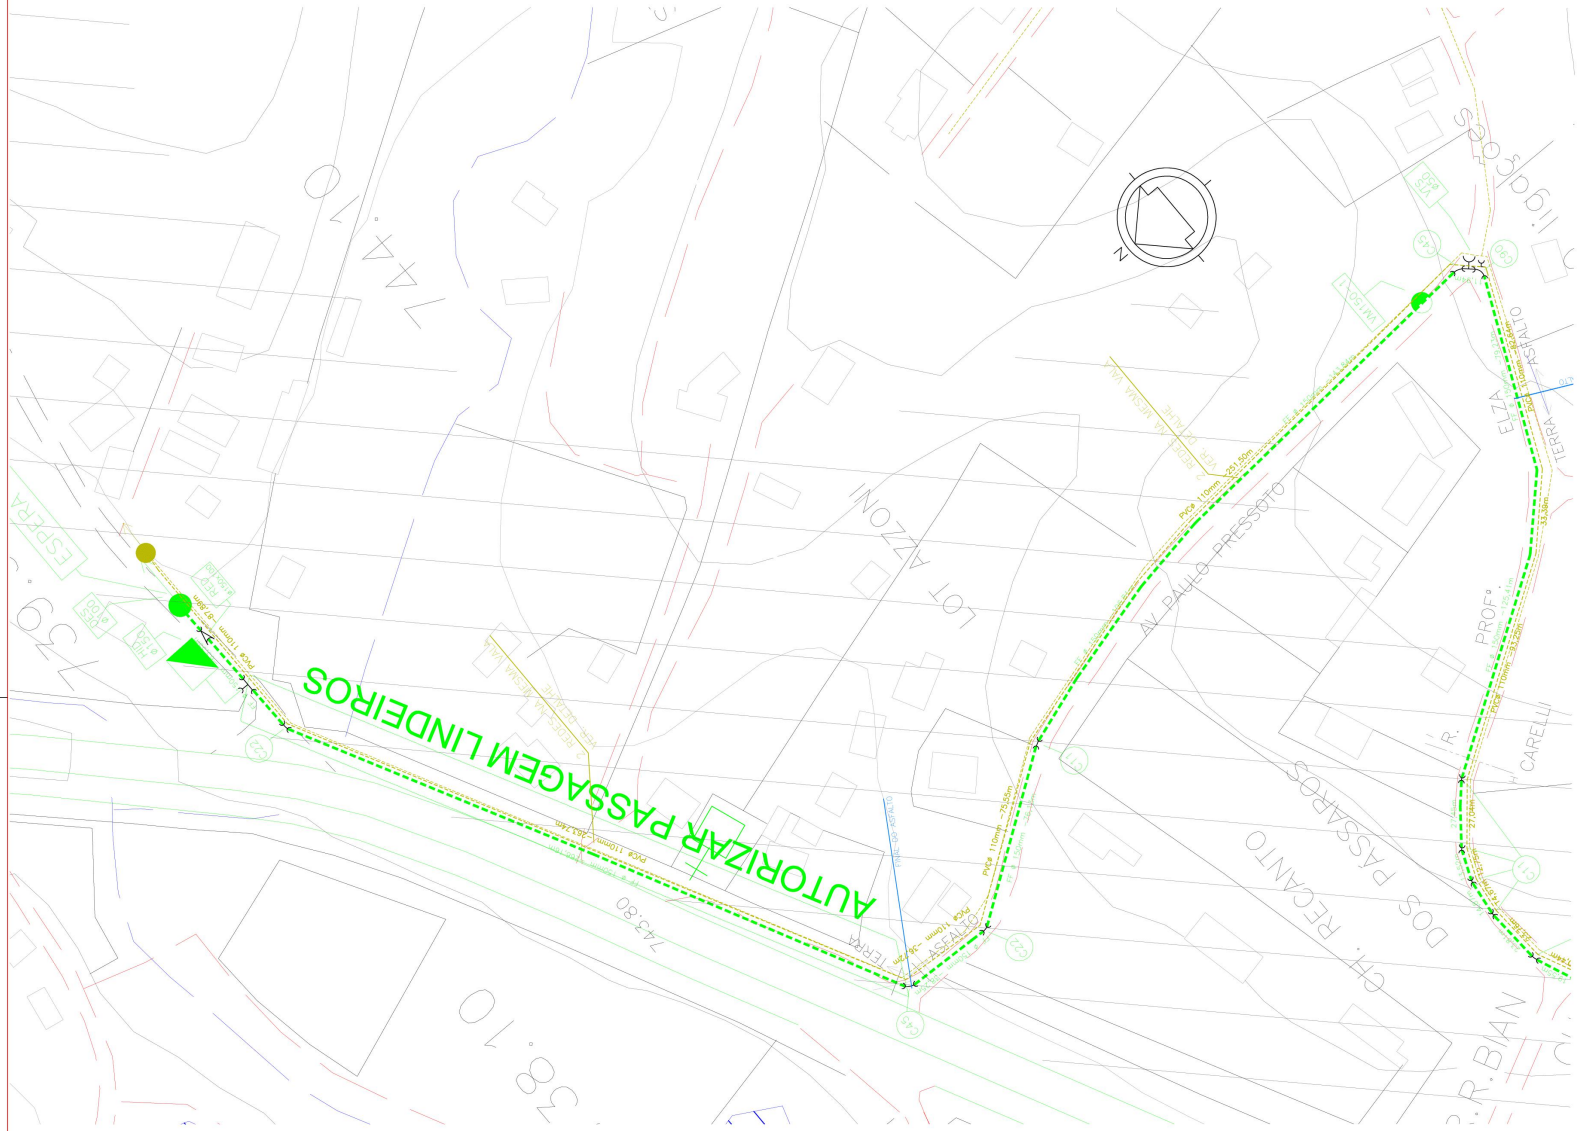
AUTORIZAR PASSAGEM LINDEIROS
AV. PAULO PRESSOTO
LOT. AZZONI
DOS PASSAROS
CH. RECANTO
ESPERA
ASFALTO
TERRA
PVC9 110mm
