



ST.
CHAM-
PIR-
RA

ST.
MIRANDA

QE
CF

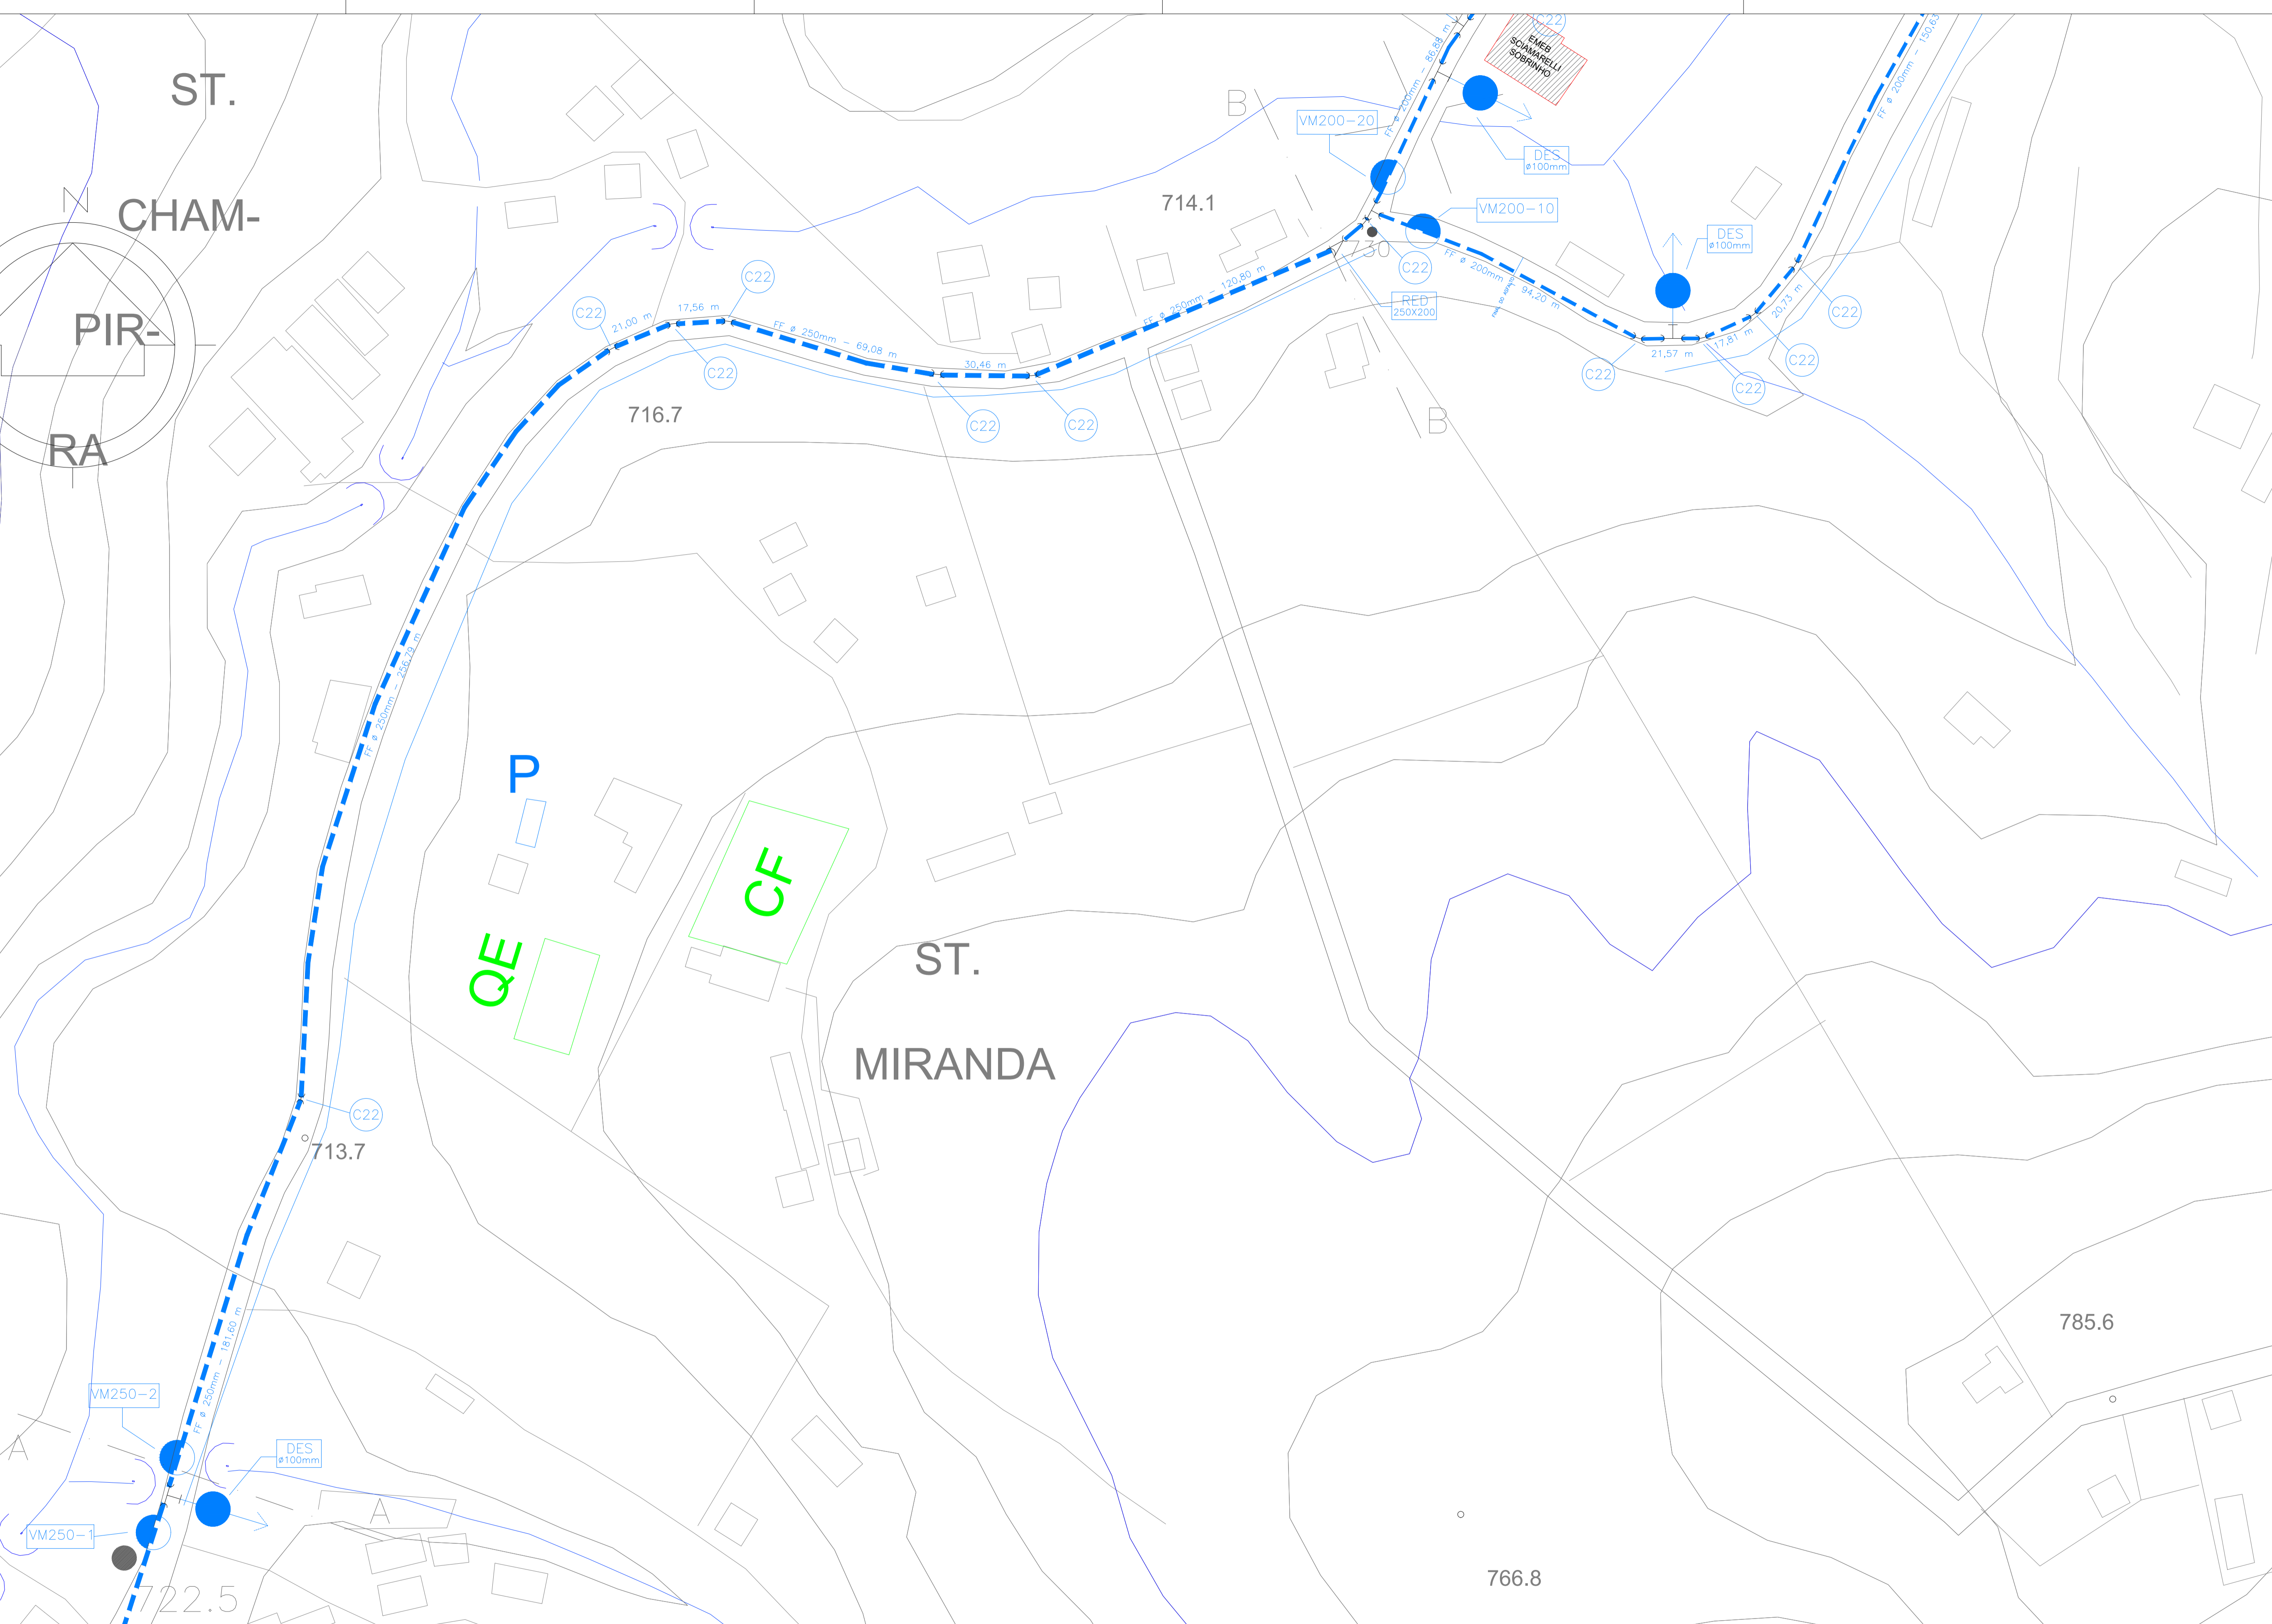

IMPLANTAÇÃO DAS ADUTORAS E REDES

		DAE S/A - ÁGUA E ESGOTO <small>Rod. Vereador Geraldo Dias, nº 1500 - Jundiaí - SP www.daejundia.com.br</small>	
ASSUNTO: PROJETO EXECUTIVO DE ADUTORA E REDE DISTR. DE ÁGUA			
OBRA: ADUTORA E REDE DE DISTRIBUIÇÃO CHAMPIRRA E ADJACENCIAS PROCESSO DAE N.º 2379-4/2019-1			FOLHA: 2 DE 13 DATA: 20.08.2019 ESCALA: 1:1000
END.: AV BENEDITO FAGUNDES - CHAMPIRRA JUNDIAÍ-SP			
RESP. TÉCNICO: ROGERIO B. SANTIAGO CREA:	PROJETO: ENG. ULLISES NICIOLI JR LEVANT. TOPOG.: PMJ 2006 ASS.:	DESENHO: UNJ NÚMERO:	SEÇÃO: SOA REVISÃO: GOA REVISÃO: 04