


.ISABEL

750
BEM TE VI

QUADRO DE ÁREAS PR

ESPECIFICAÇÃO	ÁREAS
1	ÁREA DOS LOTES (268)
2	ÁREAS PÚBLICAS
2.1	SISTEMA VIÁRIO
2.2	ÁREAS INSTITUCIONAIS
2.3	ESPAÇOS LIVRES DE USO PÚBLICO
2.3.1	ÁREAS VERDES
2.3.2	SISTEMAS DE LAZER
3	ÁREA LOTEADA
4	ÁREA TOTAL DA GLEBA

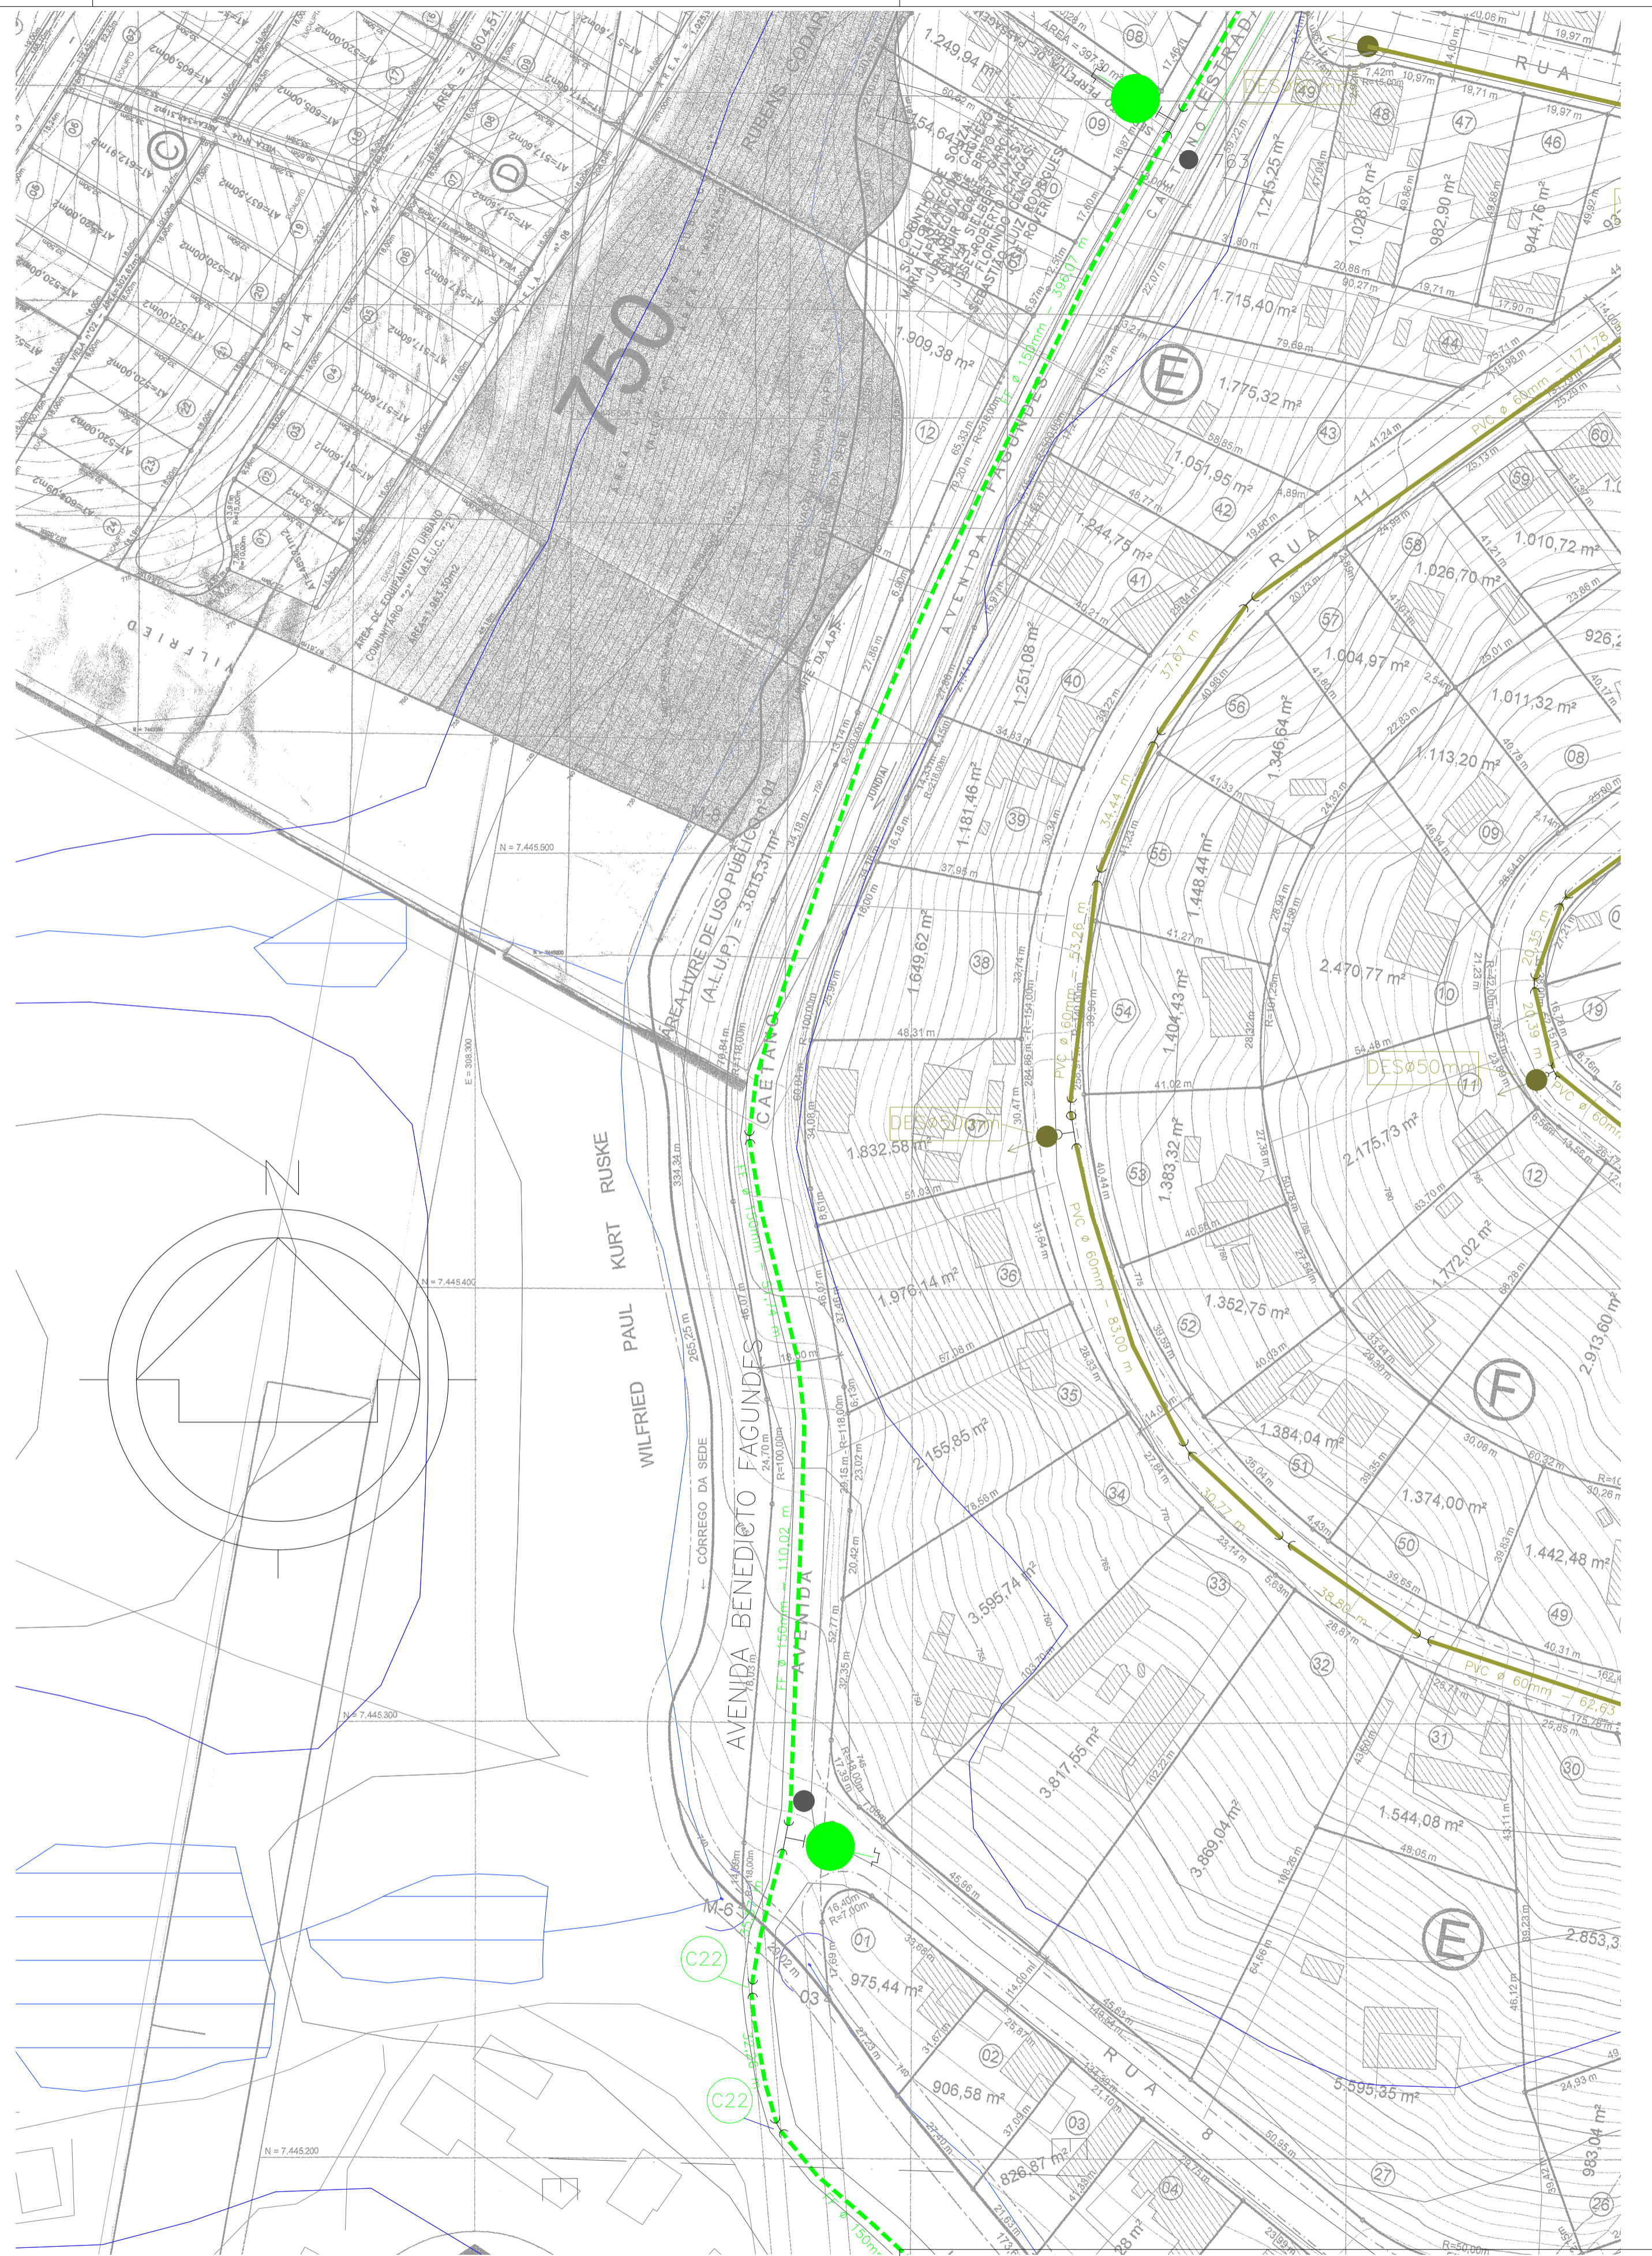

IMPLANTAÇÃO DAS ADUTORAS E REDES

dae Jundiaí

DAE S/A - ÁGUA E ESGOTO
Rod. Vereador Geraldo Dias, nº 1500 - Jundiaí - SP
www.daejundia.com.br

ASSUNTO: PROJETO EXECUTIVO DE ADUTORA E REDE DISTR. DE ÁGUA

OBRA: ADUTORA E REDE DE DISTRIBUIÇÃO CHAMPIRRA E ADJACÊNCIAS
PROCESSO DAE N.º 2379-4/2019-1

END.: AV BENEDITO FAGUNDES - CHAMPIRRA
JUNDIAÍ-SP

RESP. TÉCNICO: ROGERIO B. SANTIAGO	PROJETO: ENG. ULLISES NICIOLI JR	DESENHO: UNJ	SEÇÃO: SOA
CREA: PMJ 2006	LEVANT. TOPOG.:	NÚMERO:	REVISÃO: GOA
APPROVAÇÃO:	ASS.:	REVISÃO VINCULADO:	REVISÃO: 04

FOLHA: 5 DE 13
DATA: 20.08.2019
ESCALA: 1:1000