



Detalhe construtivo
Bico de efeito


OBS:
PARA MELHOR DESEMPENHO, O BICO DEVERÁ
SER INSTALADO EXATAMENTE NA POSIÇÃO VERTICAL
(USAR NÍVEL FRUNDO EM CRUZ)

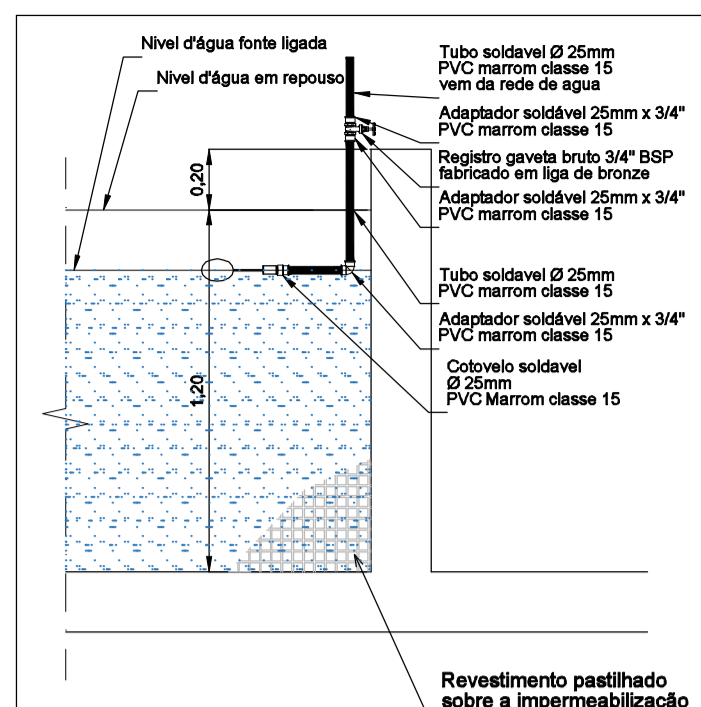


Detalhe construtivo
Alimentação de água

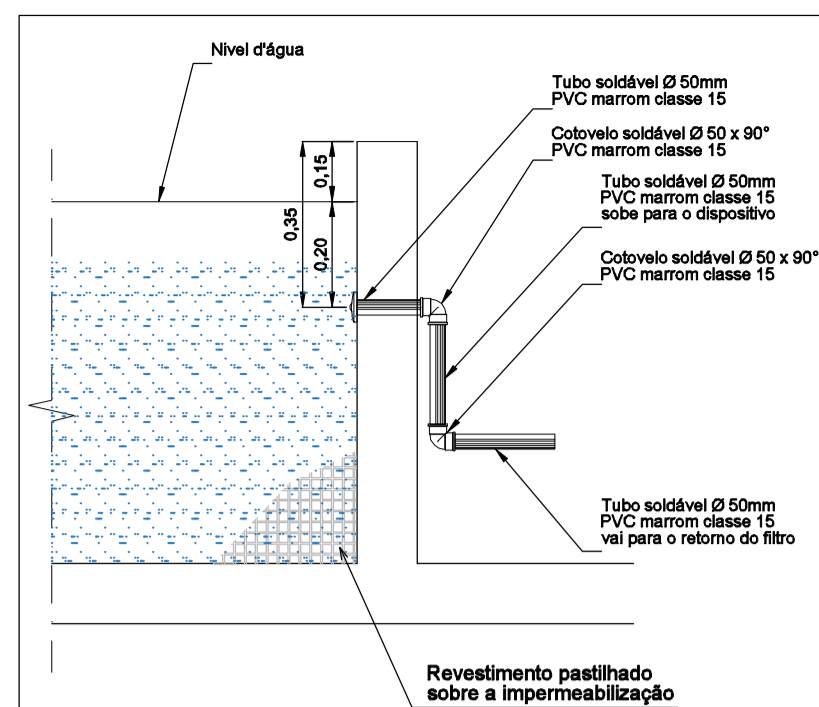

Detalhe construtivo
Retorno de água filtrada

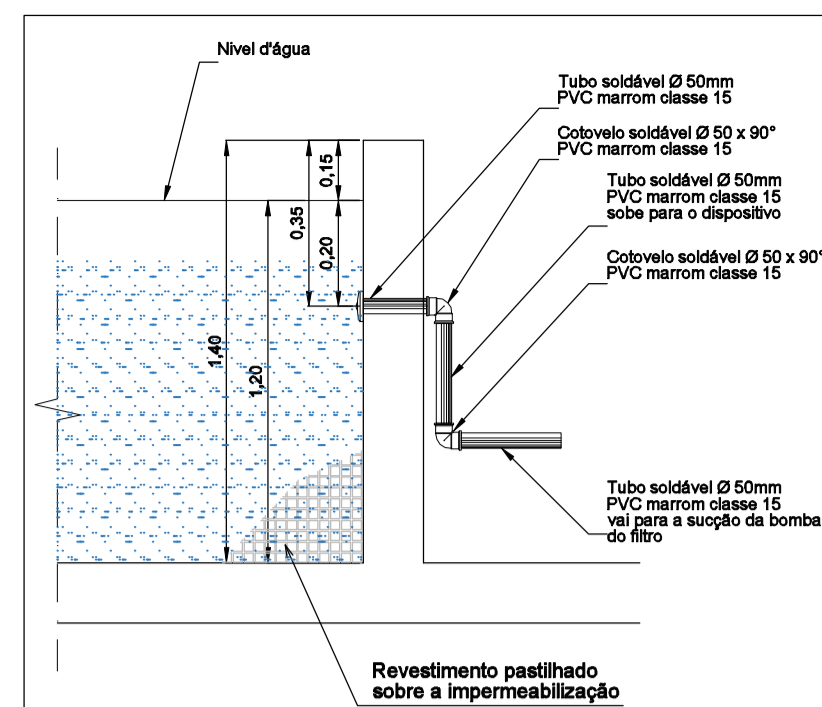

Detalhe construtivo
Aspiração

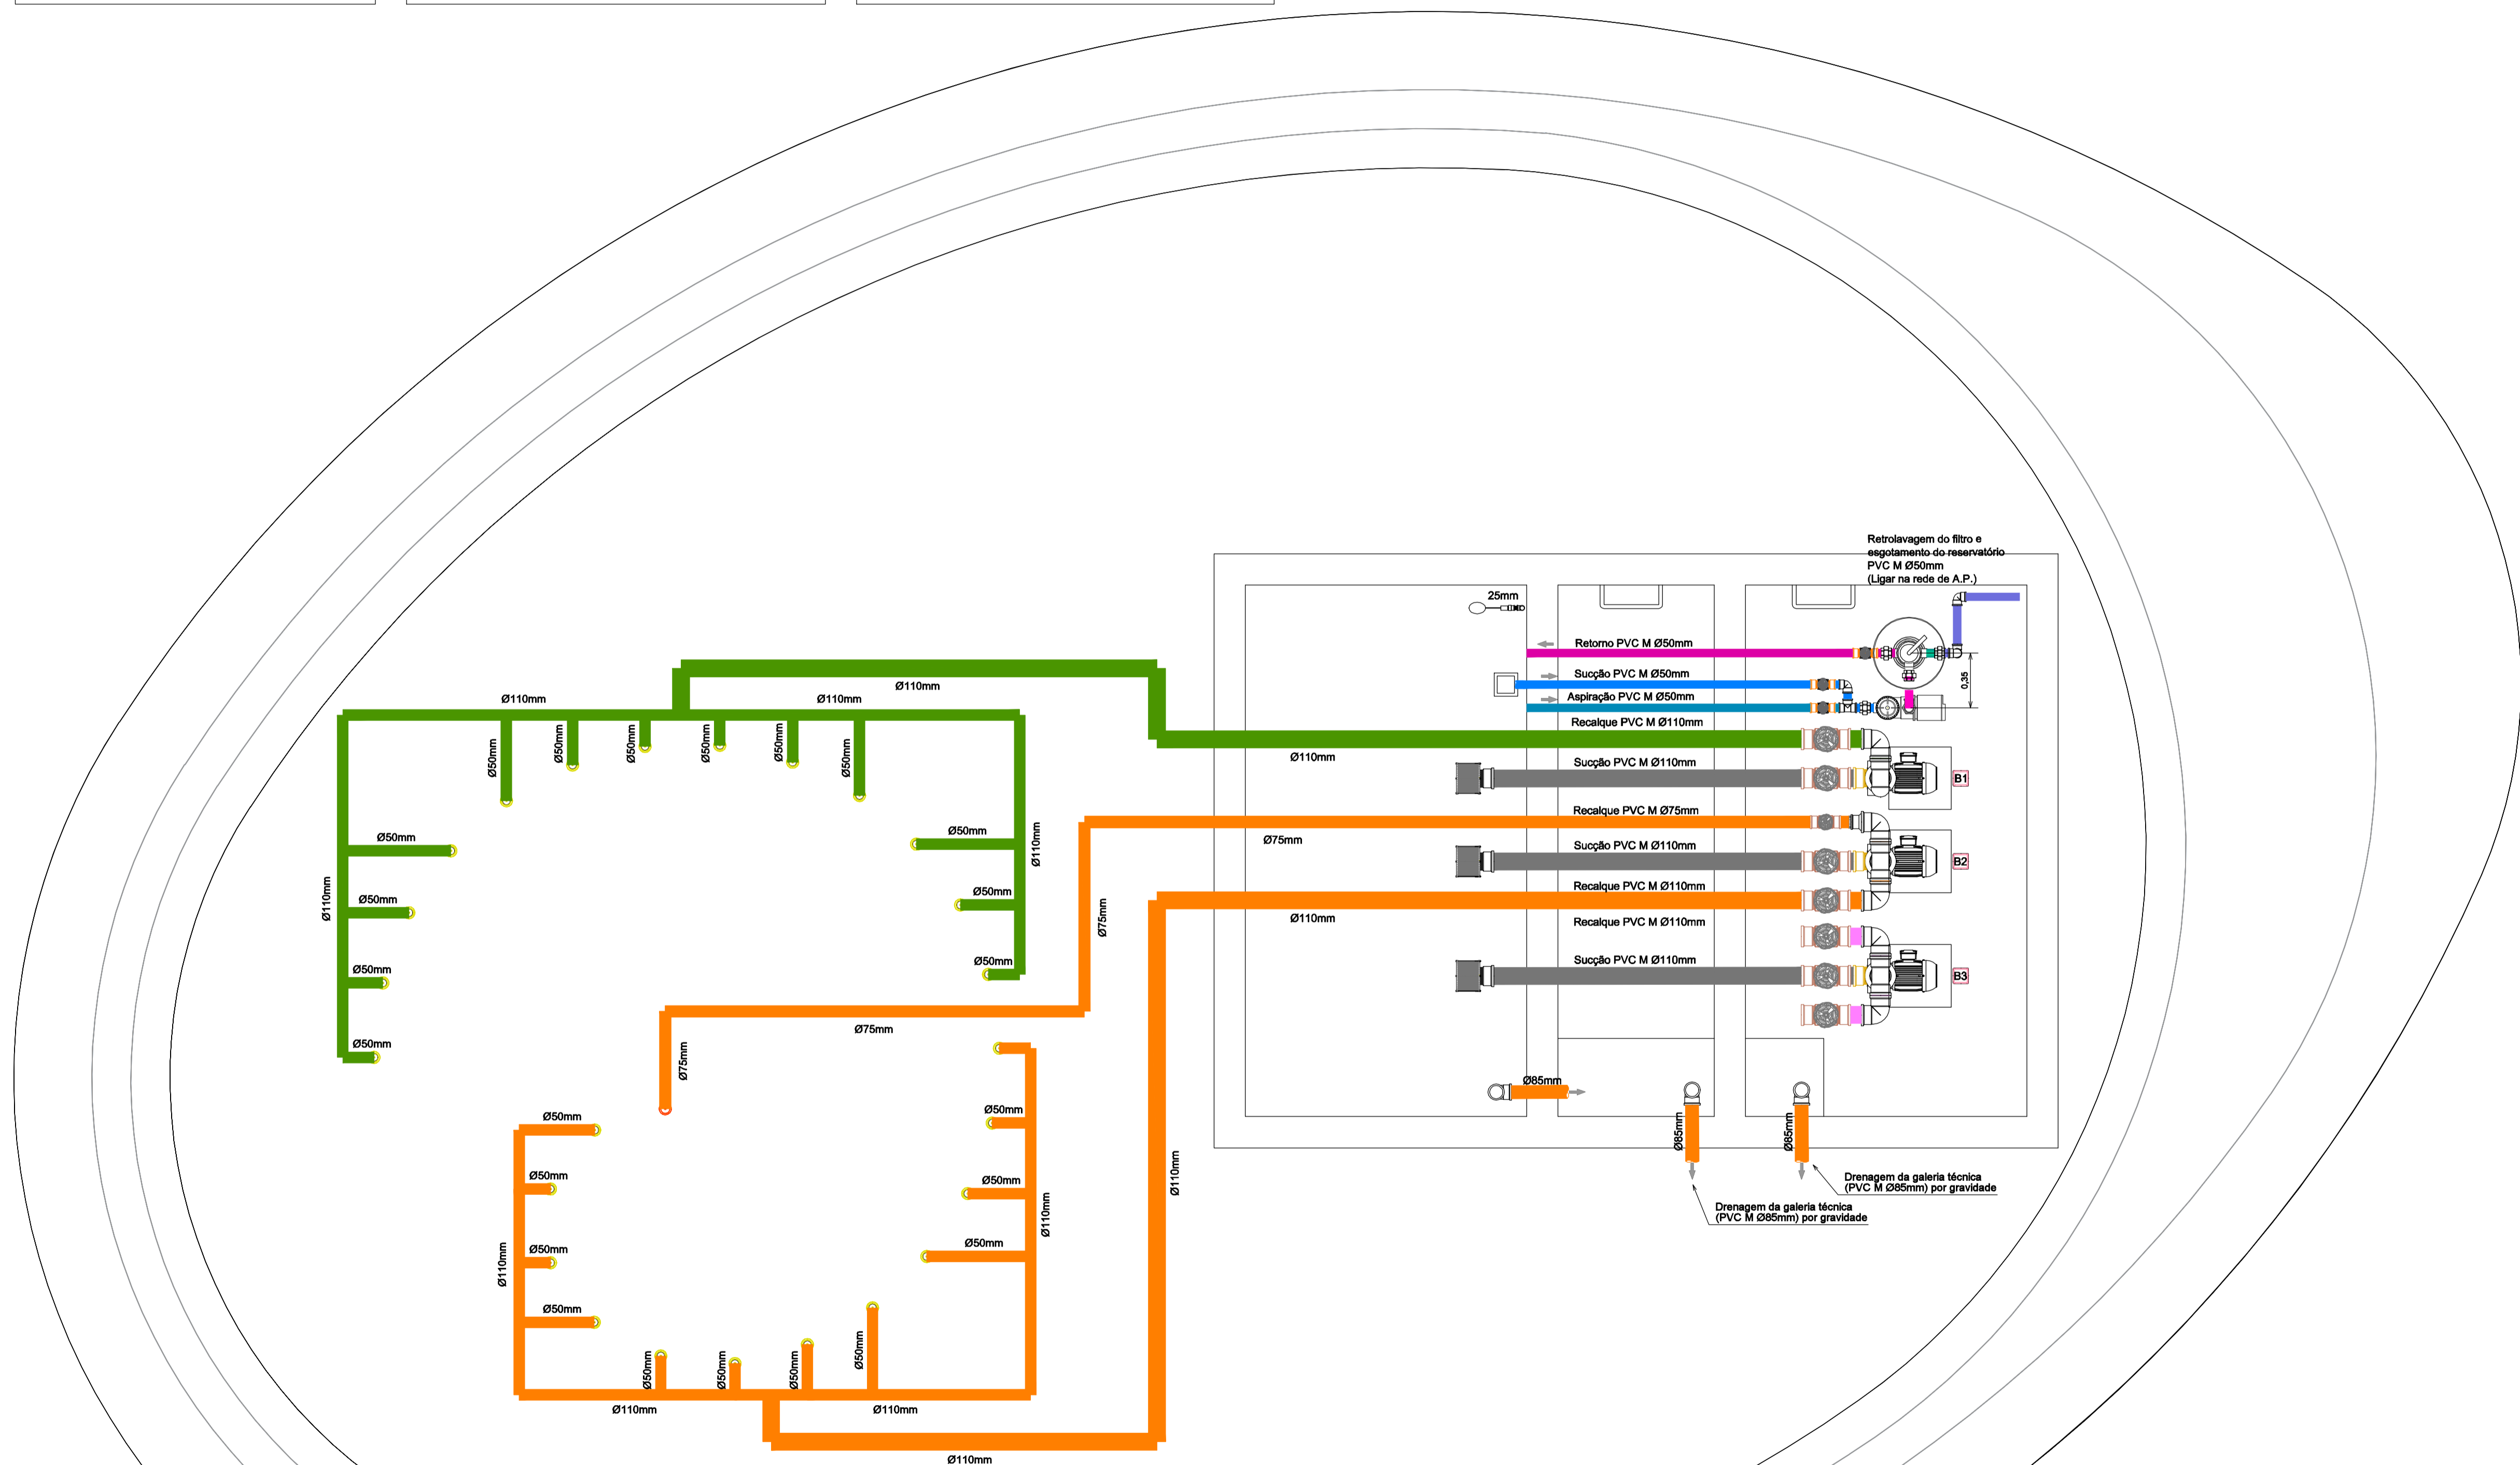

		DAE S/A - ÁGUA E ESGOTO - JUNDIAÍ/SP Processo Adm. nº 5.726-3/19 Projeto Executivo de Sistemas de Circulação de Água para Jatos d'água Área de Lazer da Extensão do Parque da Cidade - Jundiaí/SP	
FASE PROJETO		PROJETO EXECUTIVO INSTALAÇÕES HIDRÁULICAS	
Responsável Técnico Eng ^a Luciane M. T. Ferragut - Crea nº 5061637/103	Projeto Eng ^a Luciane M. T. Ferragut - Crea nº 5061637/103	Data JAN/2020	
Desenho Luciane M. T. Ferragut	Nome Arquivo CAD DAE_PE_F_2_R_00.dwg	FOLHA	
Escala 1/25	Revisão 00	Data	04/07
INSPIRATI ARTE+CULTURA LTDA. EPP Av. Brigadeiro Luís Antônio, 487 5º, 54 Bela Vista São Paulo SP CEP 01317-000 Tel. (11) 3801-6822 ferragut@inspirati.com.br adm@inspirati.com.br			