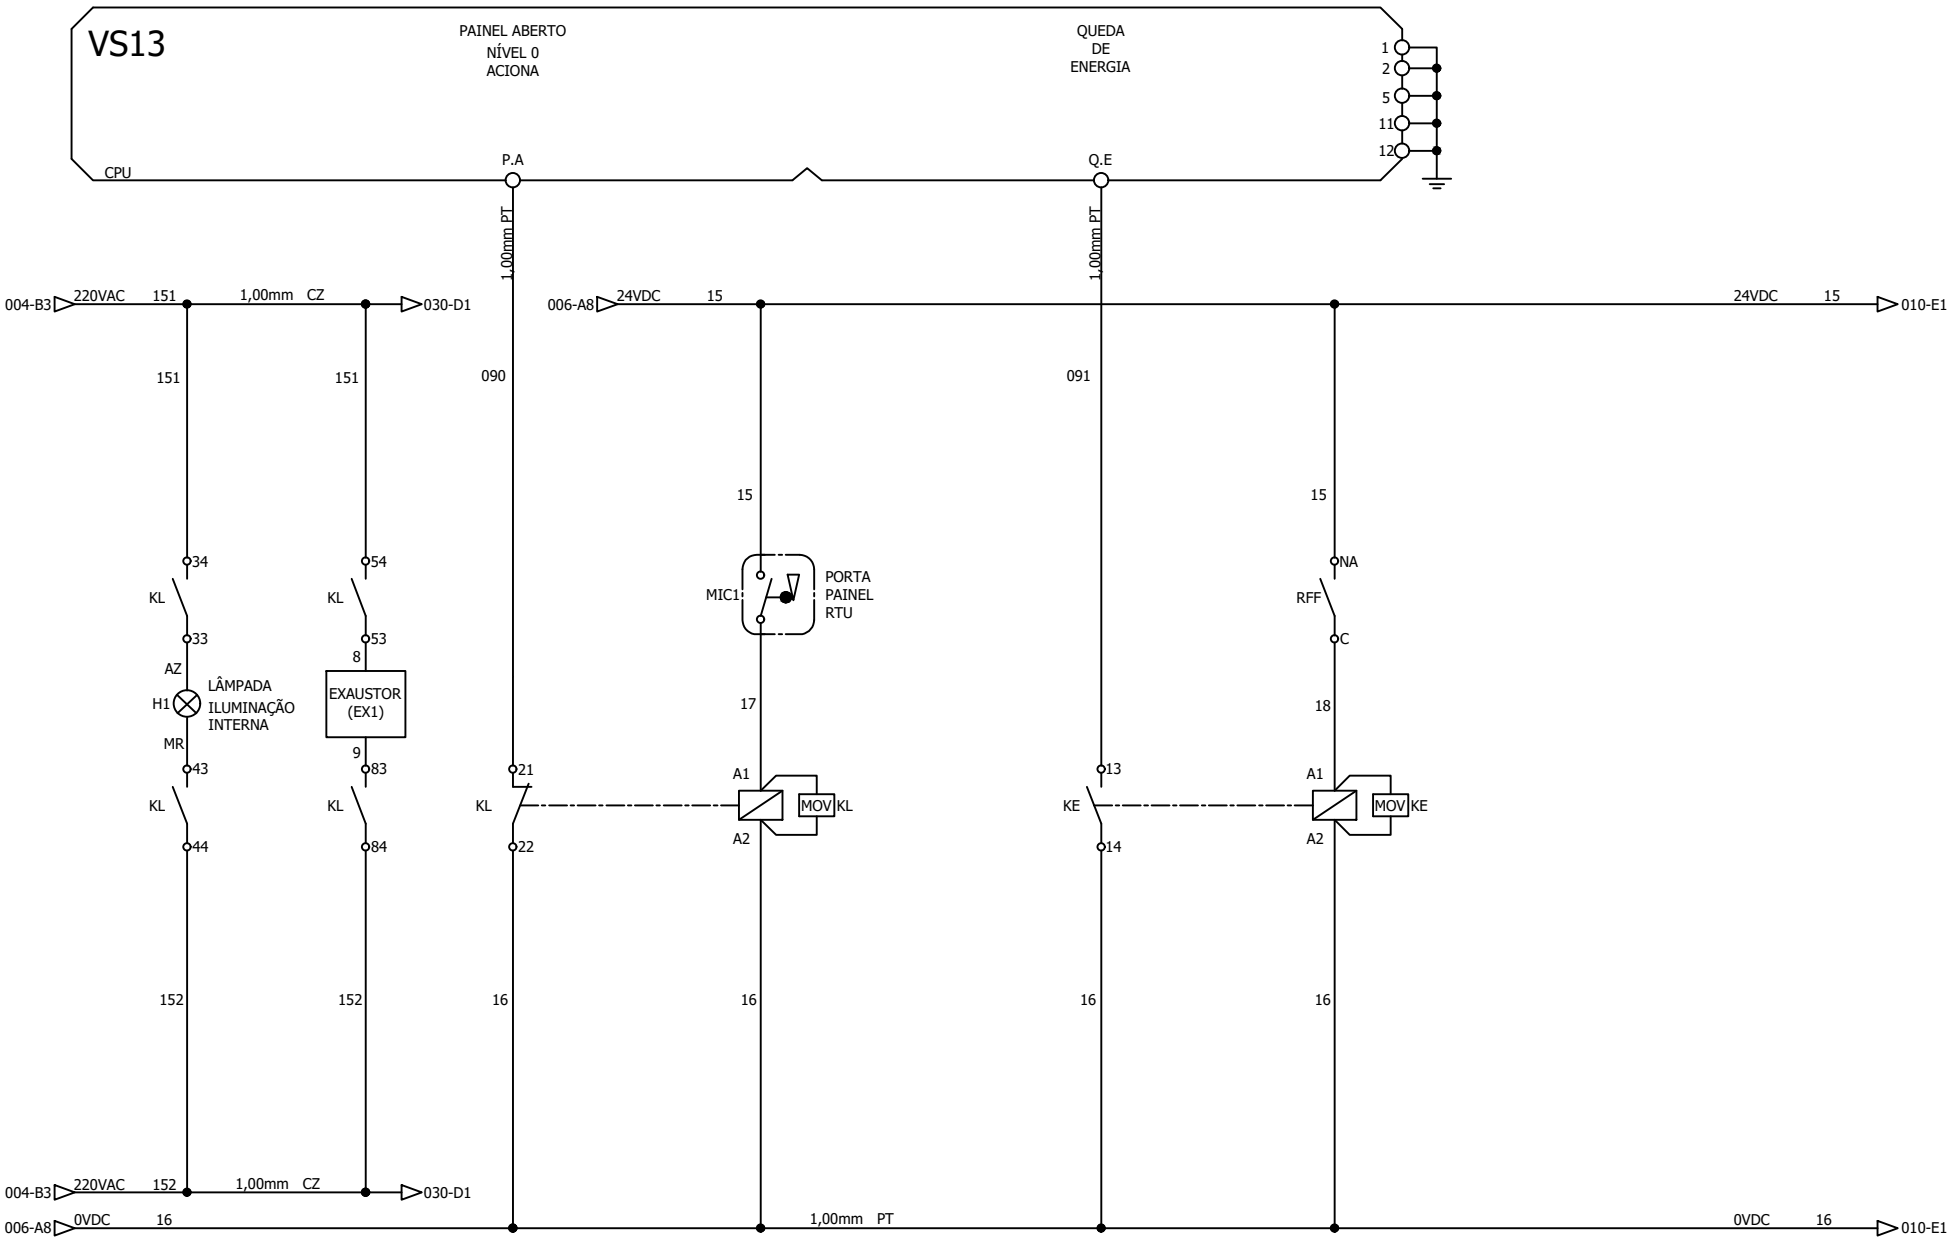

RDS Electric Solutions	Nome: Queda de Energia / Painel Aberto	Projeto: Floculadores - Decantador 1	Revisão: 0	
		Desenho: Eng. Renan Lopes Simeoni	Folha: 008	O.S: OS
		Responsável técnico: Eng. Rafael Bortolozzo	Data: 13/02/2019	Edição: A
		Descrição: Jundiaí	Ref: ETA A	