


PLANTA DE FORMA DA COBERTURA
Escala 1:50

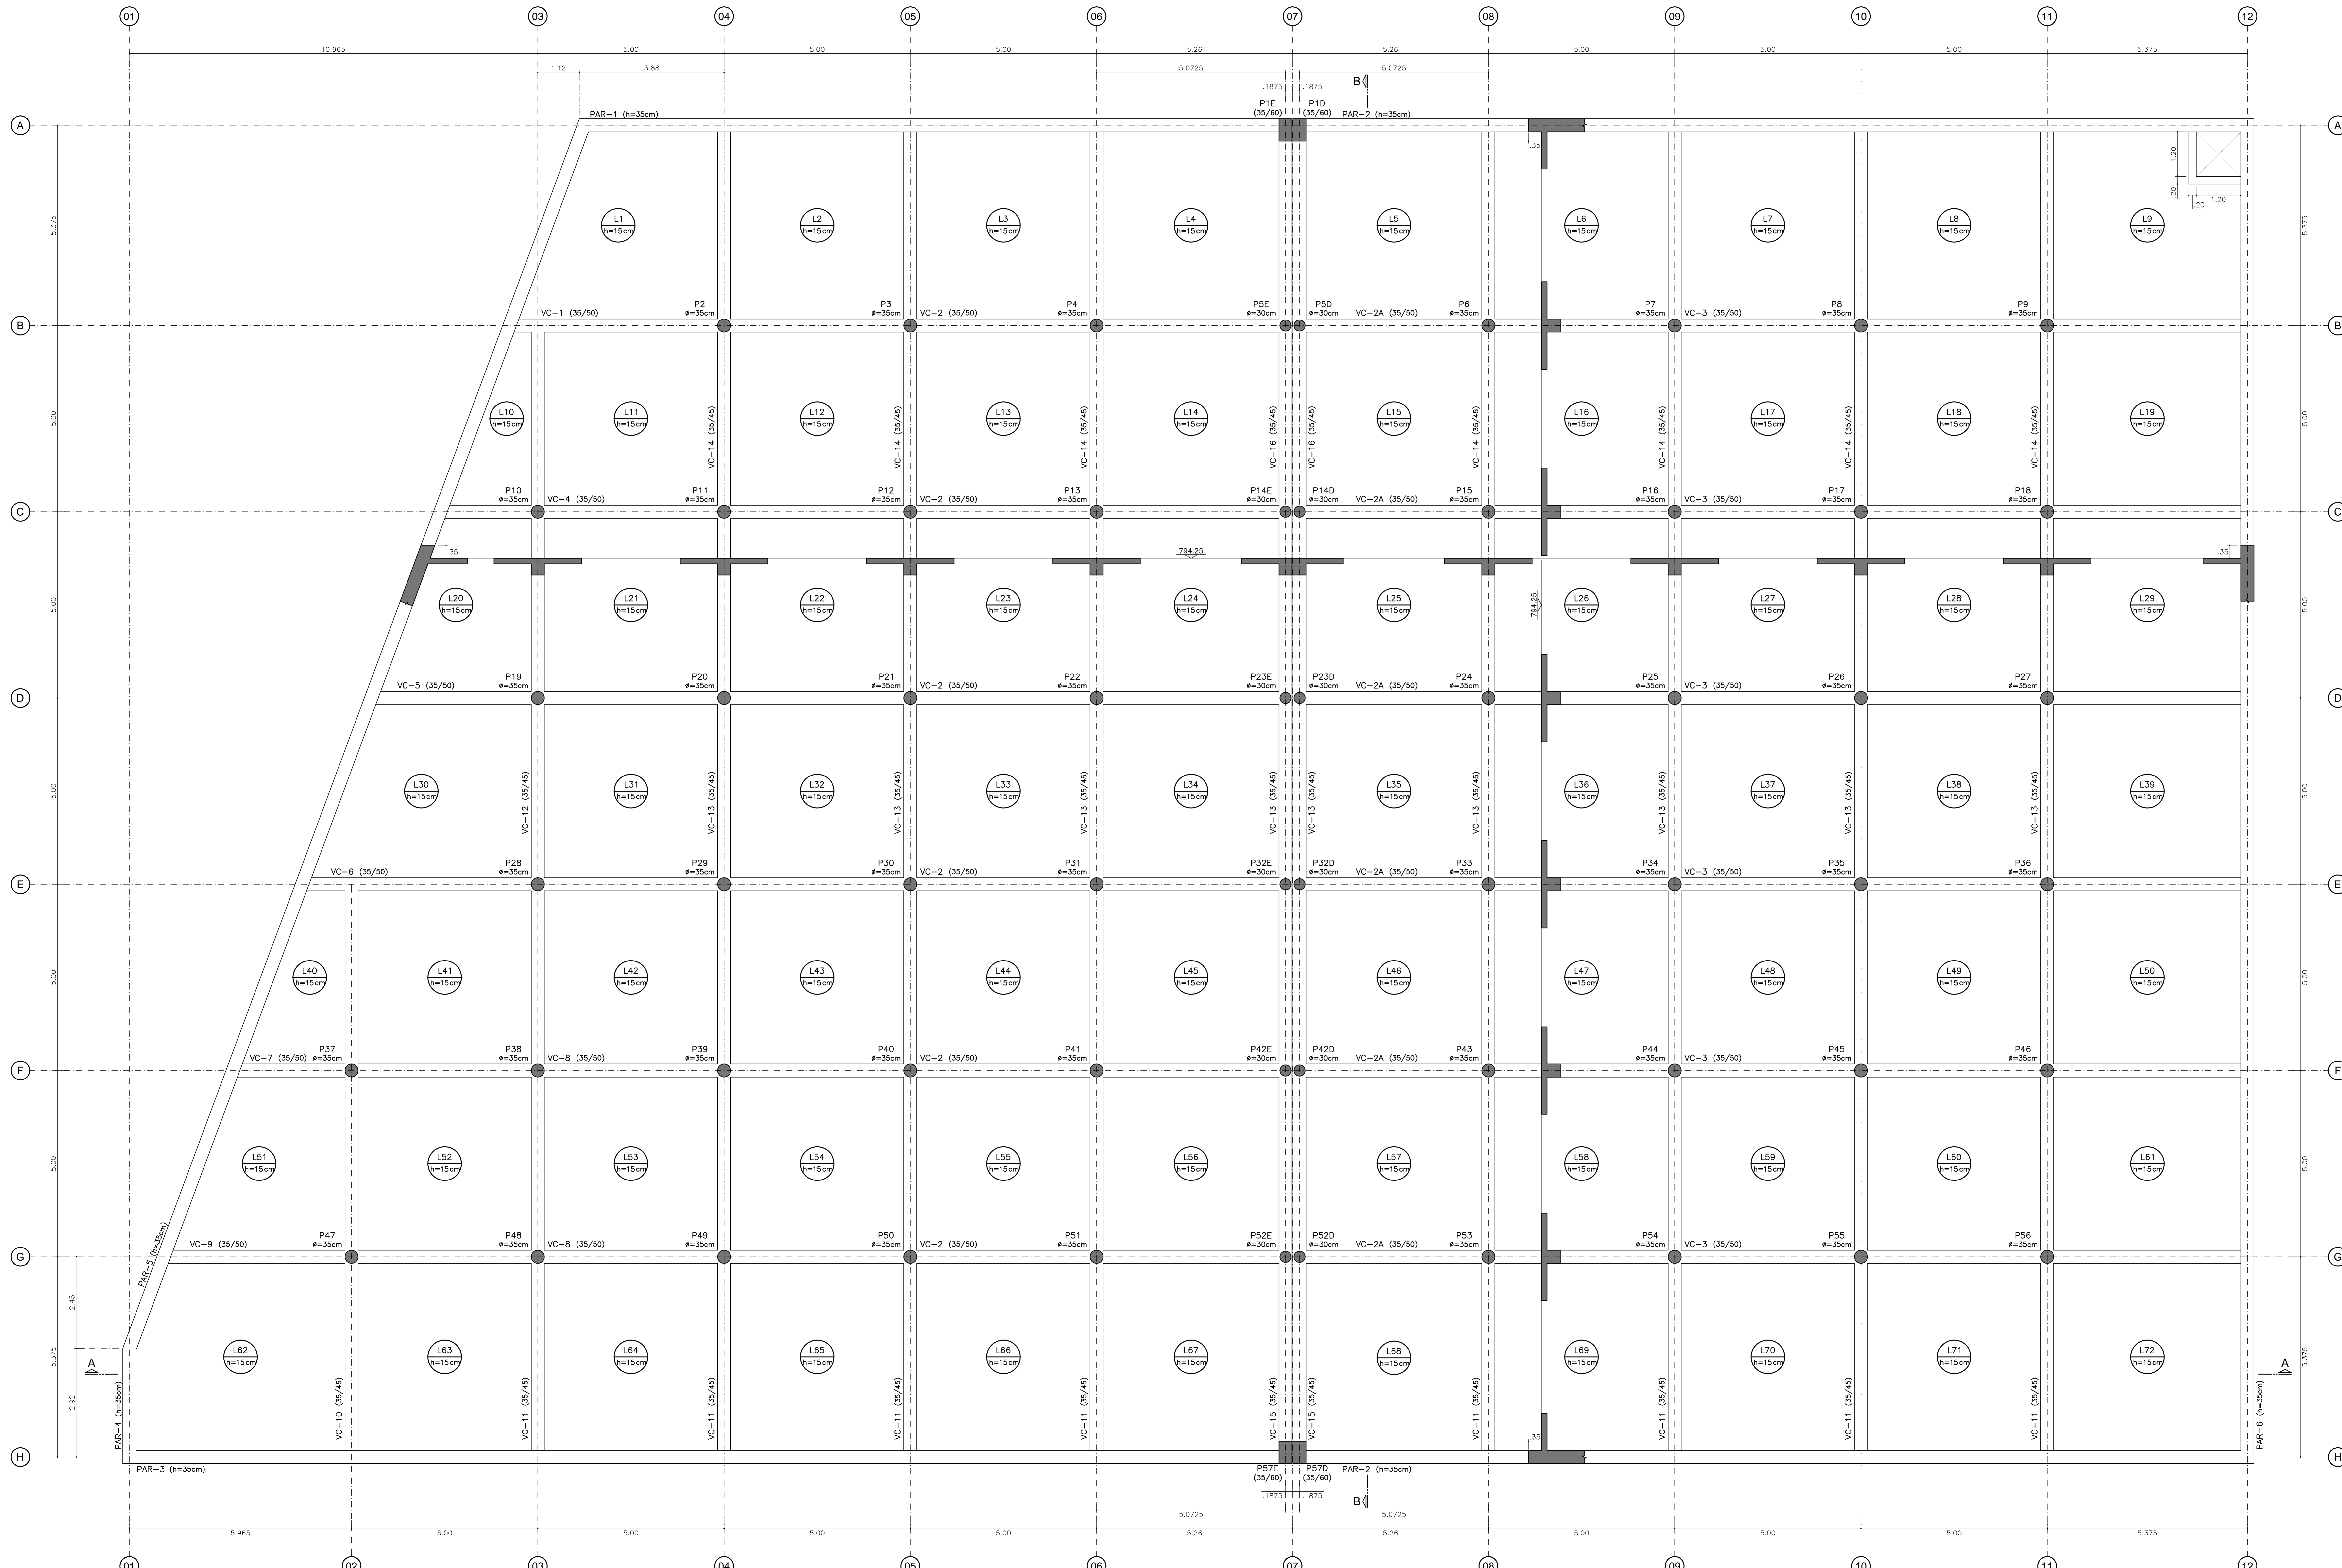

R.N. (787.40)
PISO INTERNO
(VER PROJETO DAE)

- OBSERVAÇÕES**
- OBS-1) CONCRETO : Fck:35MPa, c/f=28DIAS.
→ RELAÇÃO ÁGUA/CIMENTO ≤ 0,50
→ CLASSE III – NORMA NBR-6118
 - OBS-2) AÇO CA-50A Fyk:500MPa.
 - OBS-3) COBRIMENTO DAS ARMADURAS : 4,0CM
(CLASSE III – NORMA NBR-6118)

TODOS OS DIREITOS RESERVADOS NOS TERMOS DA LEI QUE RESGUARDA OS DIREITOS AUTORAIS – LEI FEDERAL Nº810 DE 18/02/1998
 É PROIBIDA A REPRODUÇÃO TOTAL OU PARCIAL, ESTE PROJETO, SEM COMO A REPRODUÇÃO DE QUALQUER FORMA OU POR QUALQUER MEIO, ELETRÔNICO OU MECÂNICO, INCLUSIVE ATRAVÉS DE PROCEDIMENTOS DE FOTOCOPIA E DE GRAVAÇÃO, SEM A DEVIDA PERMISSÃO, POR ESCRITO, DO AUTOR.



DAE S/A ÁGUA E ESGOTO
 CLIENTE
 CONSTRUÇÃO DE RESERVATÓRIO – VOLUME : 10.000m³
 EMPREENDIMENTO
 RUA D. GABRIEL PAULINO BUENO COU TO S/Nº – ANHANGABAG
 JUNDIAÍ/SP
 LOCAL

ASSUNTO
 PLANTA DE FORMA DA COBERTURA

REVISÕES

REV.00	28/07/2017	ENTREGA DO PROJETO.

OBSERVAÇÕES

- 1- VERIFICAR MEDIDAS E NÍVEIS NA OBRA.
- 2- NÃO TOMAR MEDIDAS EM ESCALA.
- 3- CONCRETO Fck : 35 MPa/c/f=28dias.
- 4- AÇO CA-50A Fyk : 500 MPa.

RESPONSÁVEL TÉCNICO: *[Assinatura]*
 ENG.º OSVALDO CAMPAÑER E.
 CREA 05040351-5

DESIGNO: PATRÍCIA C. AZEVEDO	ESCALA: INDICADAS	REVISÃO: REV.00
ARQUIVO ELETRÔNICO: SIM	DATA: 28/07/2017	PCB

FOLHA 05/34

ESTRUTURA