
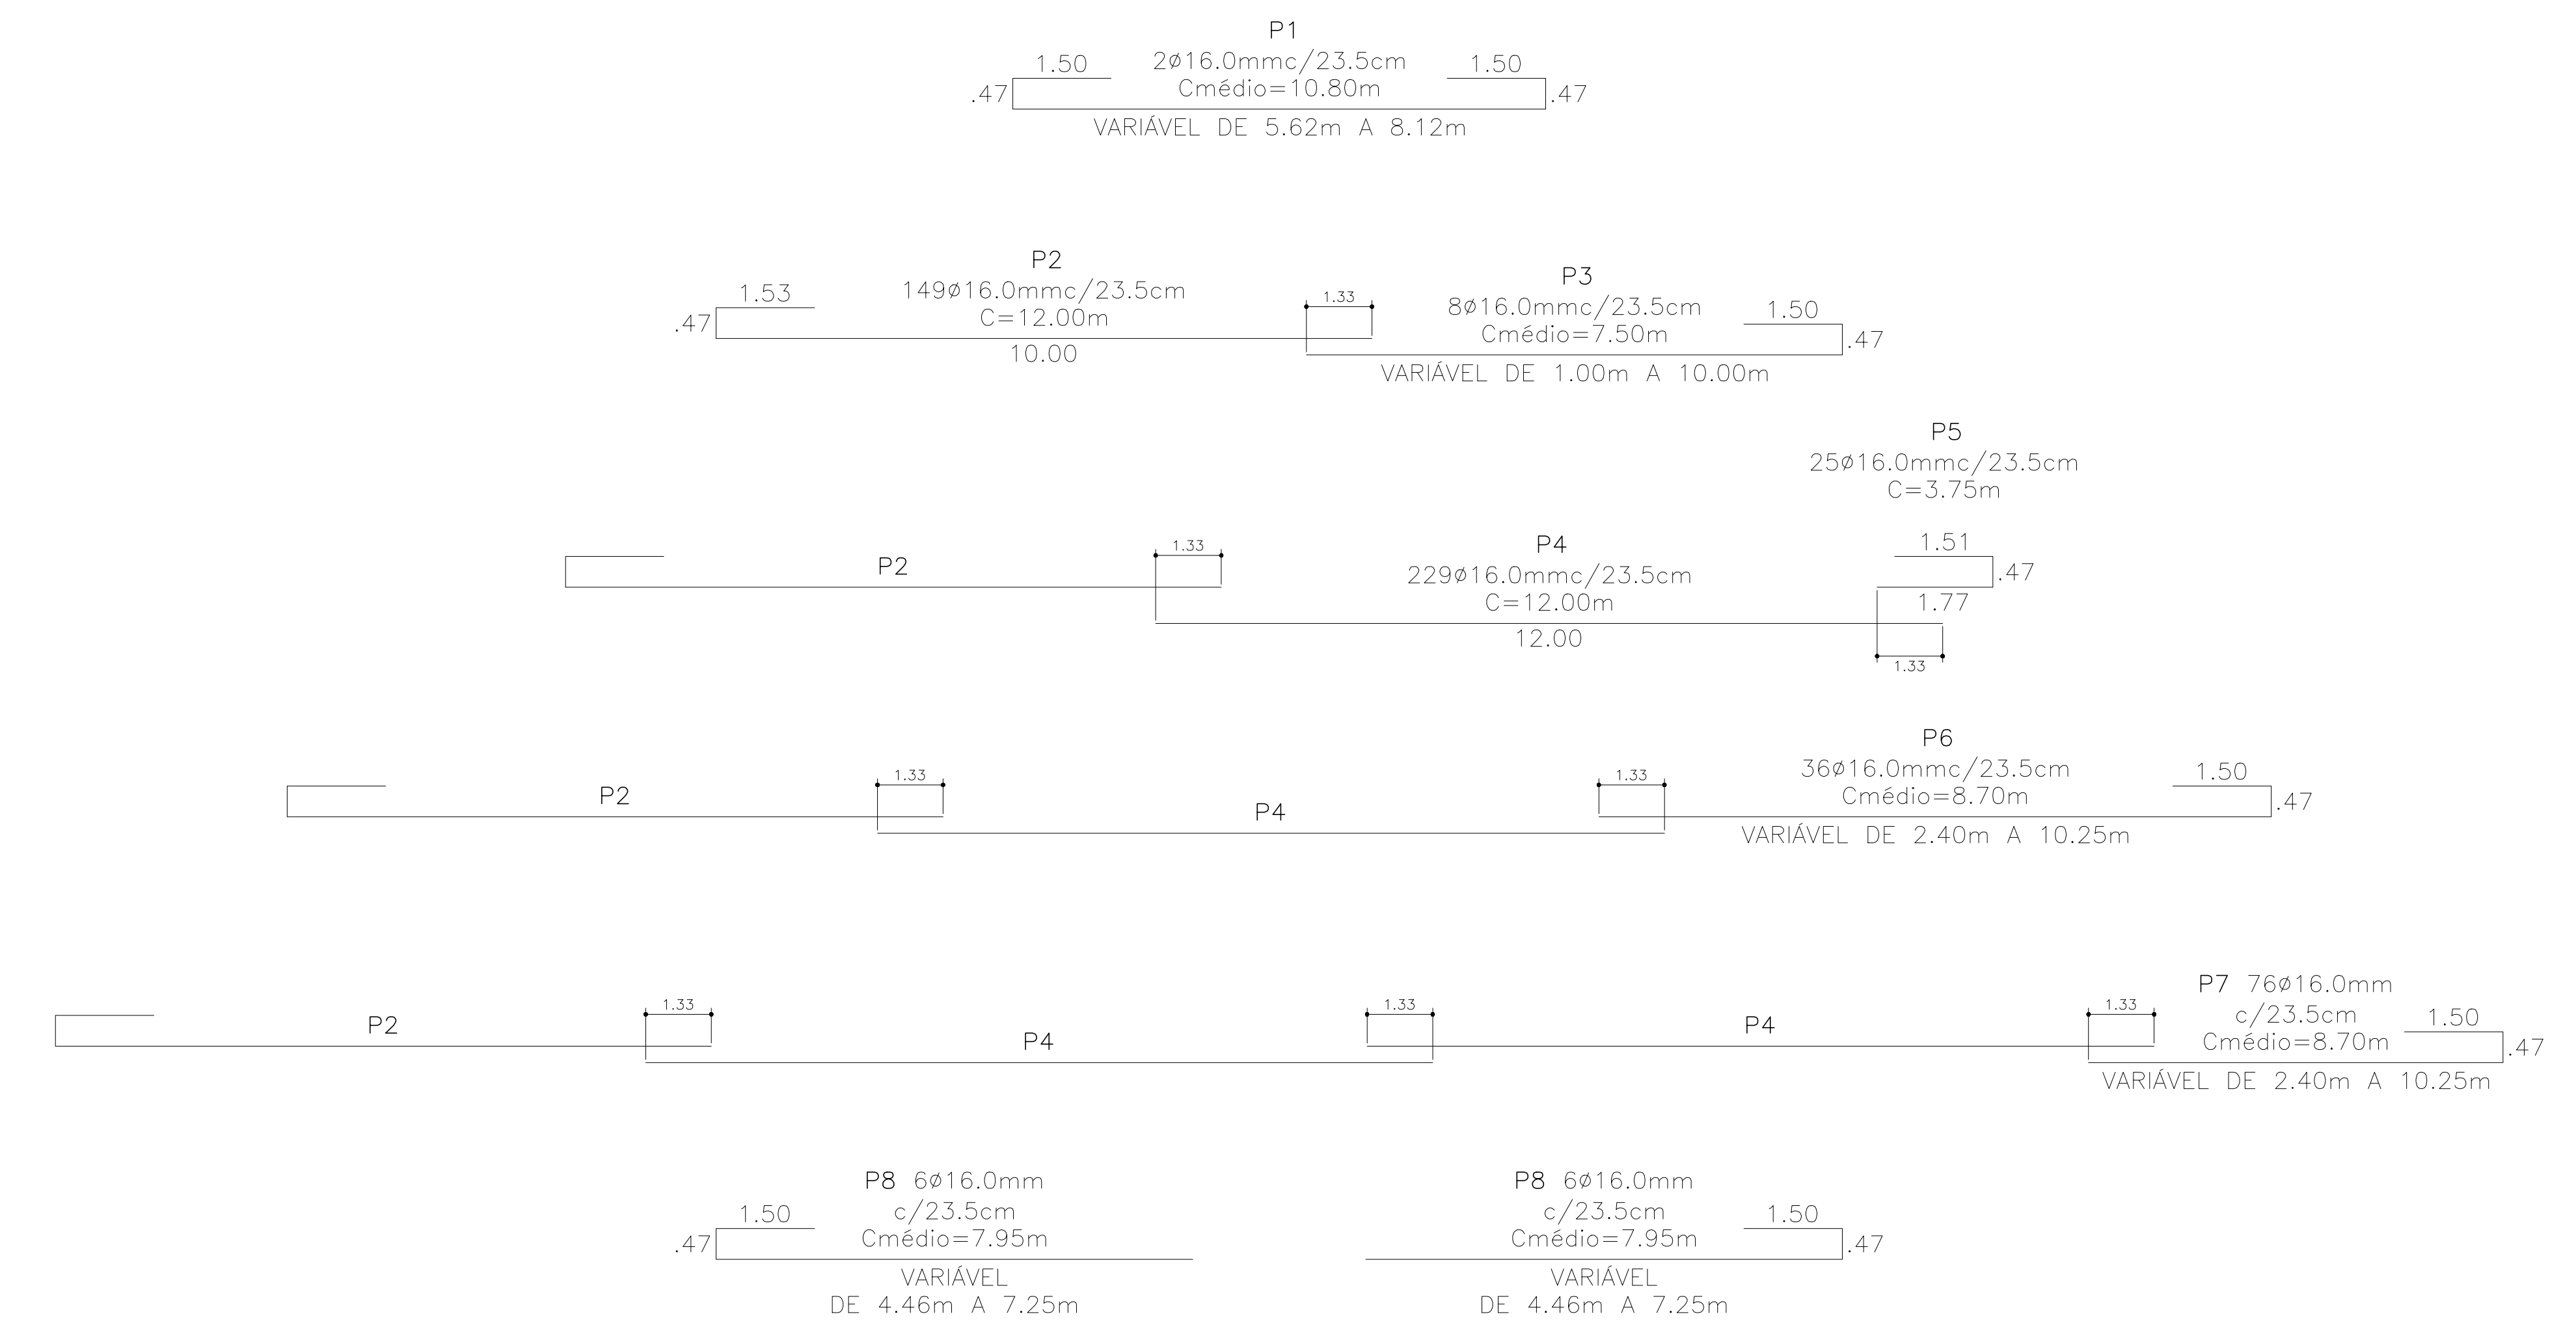


ARMAÇÃO POSITIVA DA BASE - FERRAGEM INFERIOR - 1ª CAMADA

PLANTA
Escala 1:75

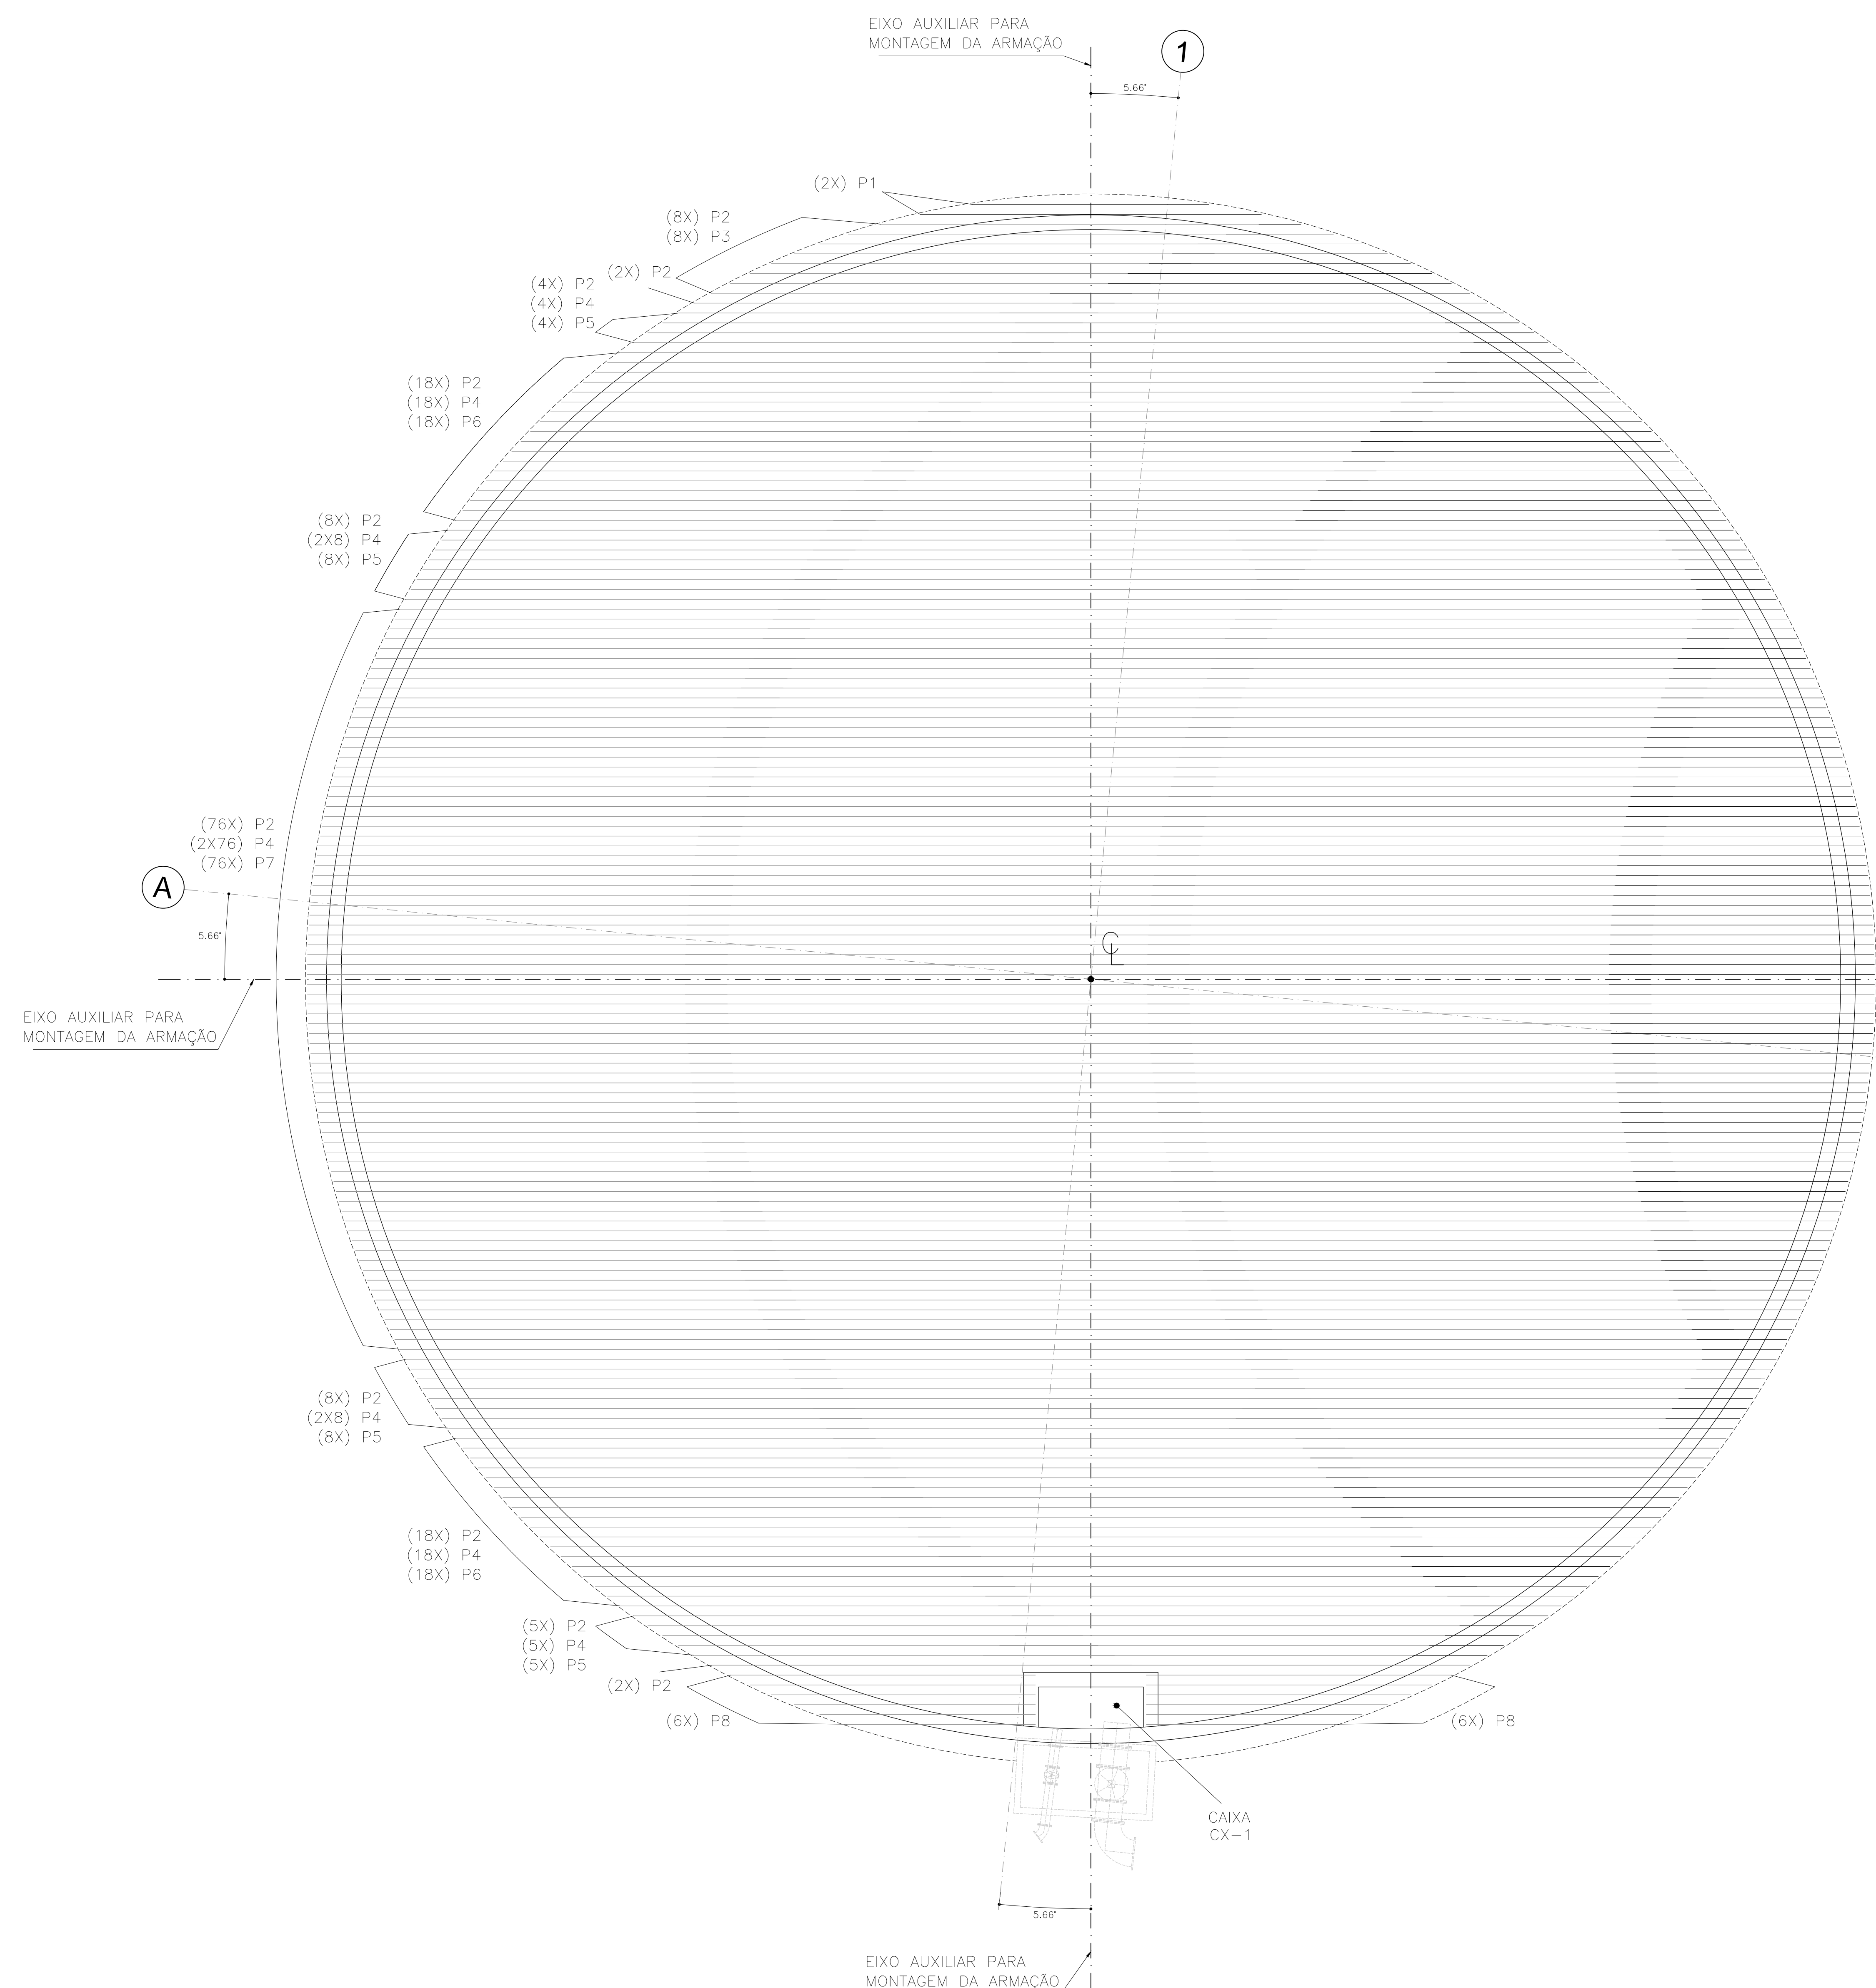

ATENÇÃO!
AS ARMAÇÕES
FICARÃO PARALELAS
AOS EIXOS
AUXILIARES

TABELA DE AÇO EM BARRAS			
Nº	Ø	QUANT.	COMPRIMENTO UNIT. TOTAL
P1	16,0	2	10,80 21,60
P2	16,0	149	12,00 1788,00
P3	16,0	8	7,50 60,00
P4	16,0	229	12,00 2748,00
P5	16,0	25	3,75 93,75
P6	16,0	36	8,70 313,20
P7	16,0	76	8,70 661,20
P8	16,0	12	7,95 95,40
P9	16,0	4	10,80 43,20
P10	16,0	156	12,00 1872,00
P11	16,0	16	7,50 120,00
P12	16,0	228	12,00 2736,00
P13	16,0	24	3,70 88,80
P14	16,0	36	8,70 313,20
P15	16,0	62	8,70 539,40
P16	16,0	14	6,35 88,90
N1	16,0	464	6,00 2784,00
N2	16,0	15	6,00 90,00
N3	16,0	24	8,50 204,00
N4	16,0	300	12,00 3600,00
N5	16,0	92	7,60 699,20
N6	16,0	92	3,10 285,20
N7	16,0	1	2625,00 2625,00

RESUMO DE AÇO EM BARRAS			
Ø	TIPO	COMPR.	PESO
16,0	CA-50A	21870,05	34992
	CA-50A	PESO (KG)	34992

ATENÇÃO!
- VER CÔRTE A-A E DETALHAMENTO DA ARMAÇÃO NEGATIVA DA BASE NA FOLHA : 03

OBSERVAÇÕES
OBS-1) CONCRETO : Fck=35MPa, c/f=28DIAS, Ec = 29GPa
→ RELAÇÃO ÁGUA/CIMENTO ≤ 0,55
→ CLASSE III
OBS-2) AÇO CA-50A Fyk=500MPa.
OBS-3) COBRIMENTO DAS ARMADURAS : 4,0CM
OBS-4) INSTRUÇÕES E OBSERVAÇÕES PARA EXECUÇÃO DO RESERVATÓRIO, ENCONTRAM-SE NA FOLHA : 14

TODOS OS DIREITOS RESERVADOS NOS TERMOS DA LEI QUE REGULA OS DIREITOS AUTORAIS - LEI FEDERAL Nº5621 DE 19/12/1998
É PROIBIDA A REPRODUÇÃO TOTAL OU PARCIAL DESTA PROJETO, SEM COMO A REPRODUÇÃO DE QUALQUER FORMA OU POR QUALQUER MEIO, ELETRÔNICO OU MECÂNICO, INCLUSIVE ATRAVÉS DE PROCESSOS FOTOGRAFICOS, DE FOTOCOPIA E DE GRAVAÇÃO, SEM A DEVIDA PERMISSÃO, POR ESCRITO, DO AUTOR.



DAE S/A - ÁGUA E ESGOTO
CLIENTE
RESERVATÓRIO EM CONCRETO ARMADO V=5,00m³
EMPREENHAMENTO
RUA ANDRÉ VIDAL DE NEGREIROS, Nº 235 - JD. CARLOS GOMES JUNDIAÍ/SP
LOCAL

ASSUNTO ARMAÇÃO
DETALHAMENTO DA ARMAÇÃO DA BASE, ARMAÇÃO POSITIVA : FERRAGEM INFERIOR 1ª CAMADA.

REVISÕES

REV. Nº	DATA	ENTREGA DO PROJETO
REV.00	12/06/2017	

OBSERVAÇÕES
1- VERIFICAR MEDIDAS E NÍVEIS NA OBRA.
2- NÃO TOMAR MEDIDAS EM ESCALA.