



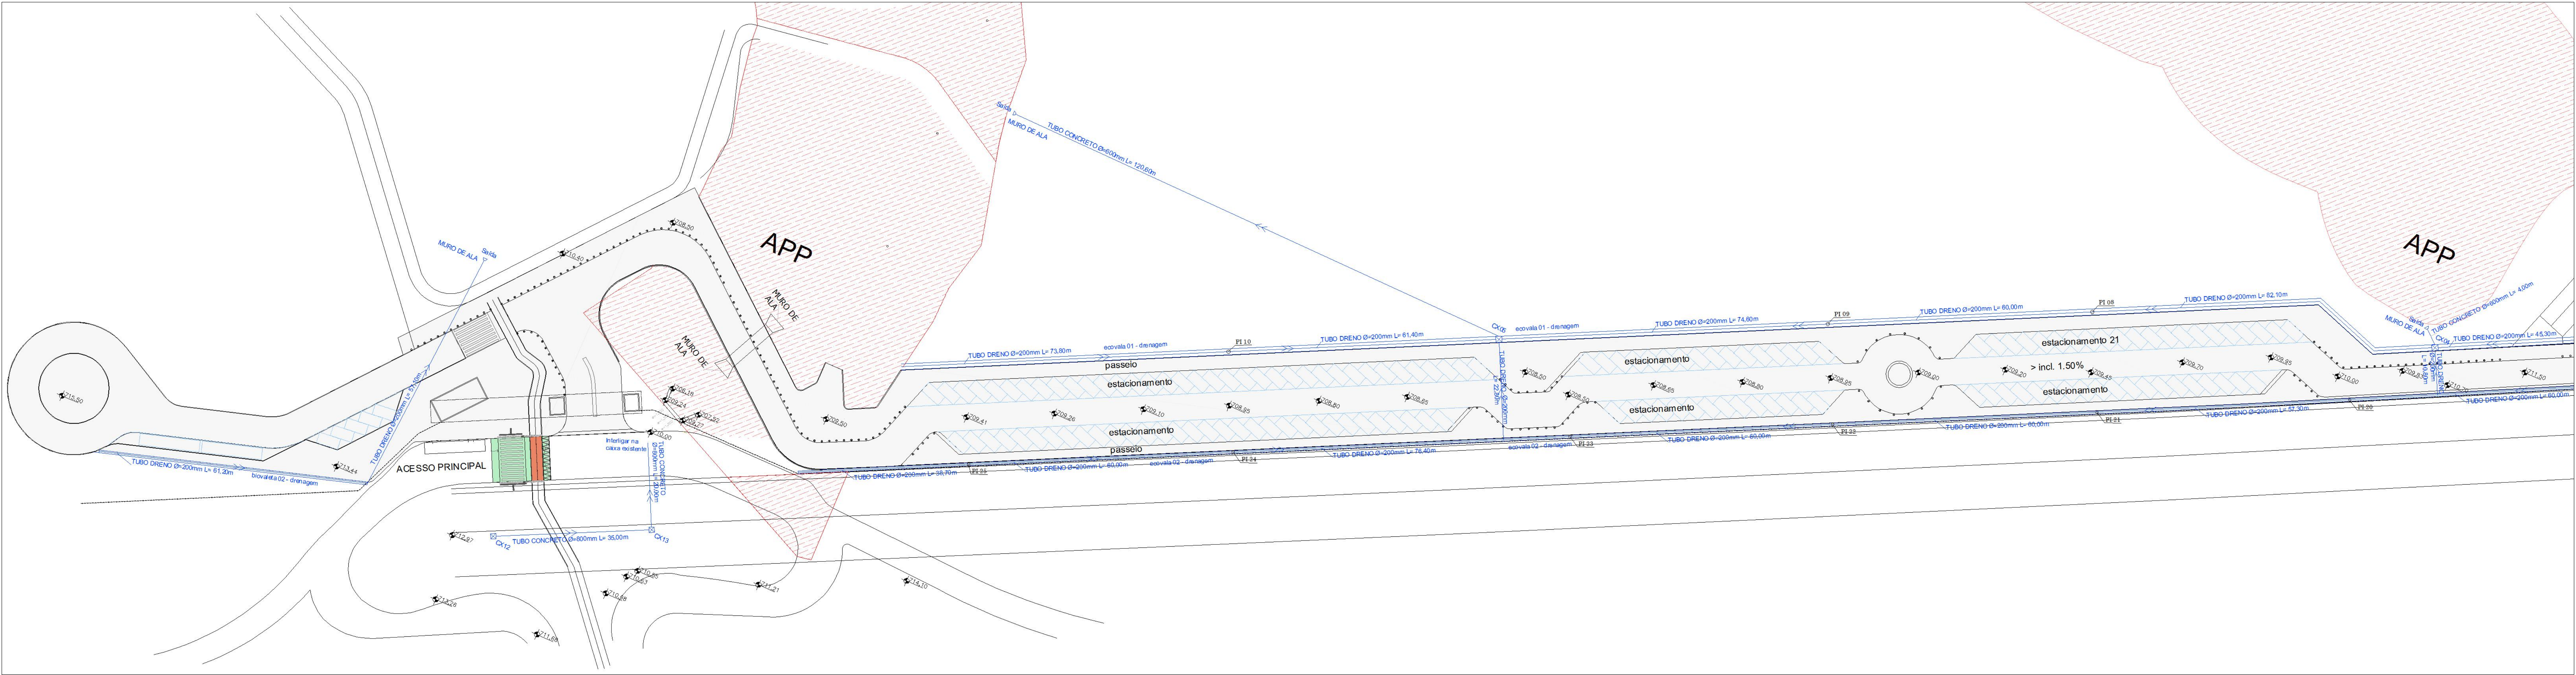



ÁREA.1: ACESSO, PORTARIA E ESTACIONAMENTO – TRECHO–2
ESCALA 1:500

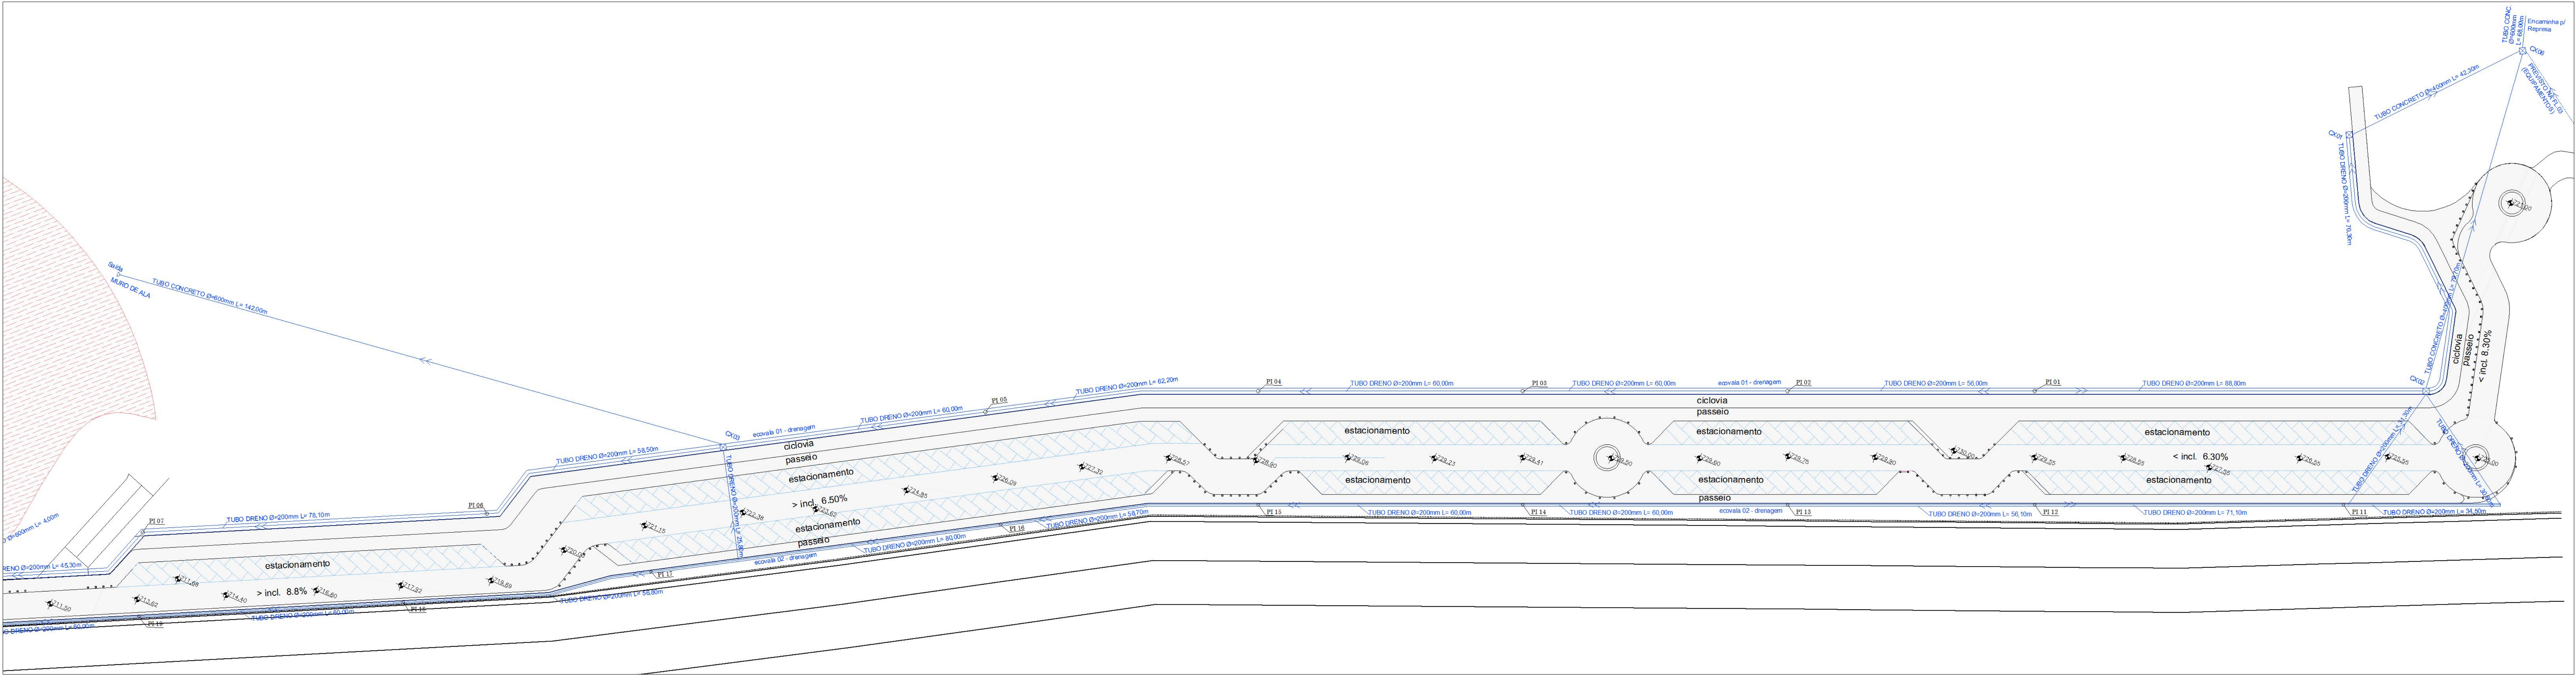

ÁREA.1: ESTACIONAMENTO – TRECHO–1
ESCALA 1:500

RELAÇÃO DE MATERIAIS			
ITEM	MATERIAL	UNIDADE	QUANTIDADE
01	TUBO DRENO CORRUGADO Ø= 200mm	m	2.180,50
02	CAIXA DE INSPEÇÃO	un	08
03	CAP	pç	25
04	JUNÇÃO TÊ	pç	28
05	JUNÇÃO Y 45°	pç	02
06	ECOVALA	m	2.001,90
07	TUBO DE CONCRETO Ø=400mm	m	122,00
08	TUBO DE CONCRETO Ø=600mm	m	334,80
09	TUBO DE CONCRETO Ø=800mm	m	55,00

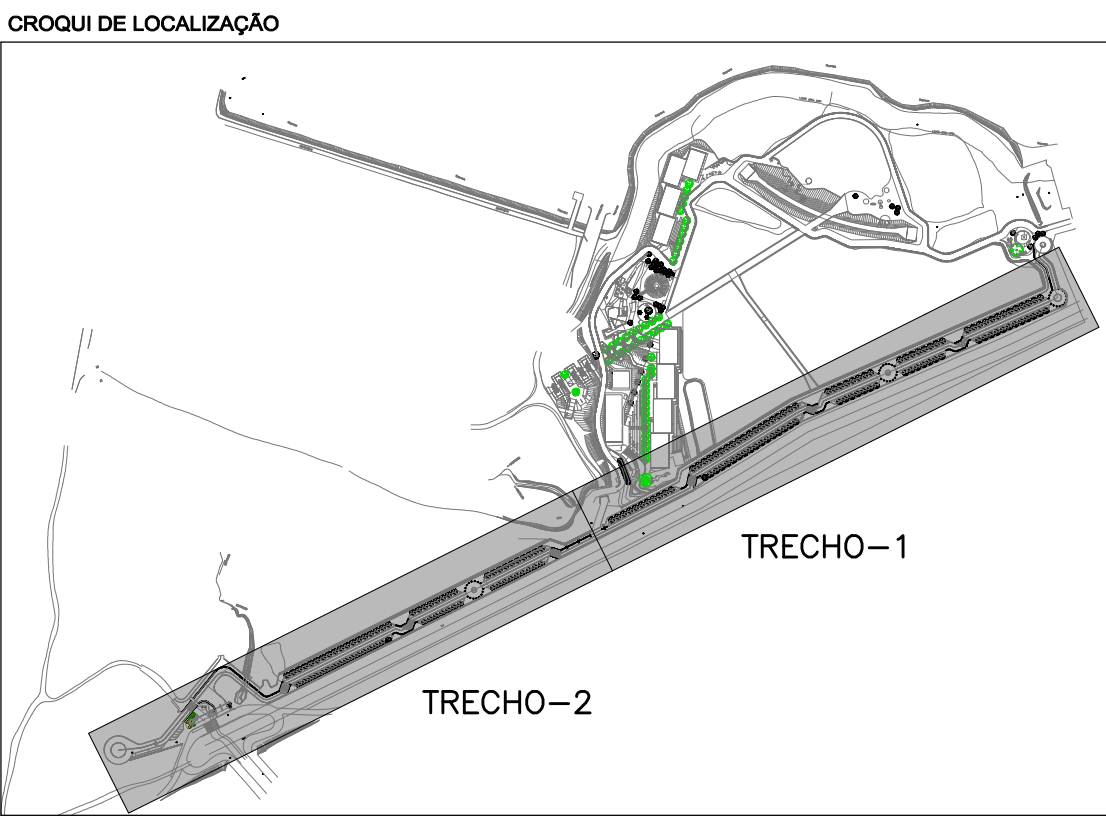

 Revisão		Data	Resp.
Emissão Inicial		20/05/2019	Jorge
R.01		20/05/2019	Jorge
 VEC ENGENHARIA E CONSTRUÇÃO Cliente: DABSA - ÁGUA E ESGOTO Contrato nº 04/2019 Projeto: Projetos Complementares Local/Entregador: Rodovia João Censeer e Av. Navarro de Andrade, 8, Pinheirinho - Jundiaí/SP			
FASE PROJETO		PROJETO DE INFRAESTRUTURA DRENAGEM - ESTACIONAMENTO, REDES E ECOVALAS	Escala 1: 500
Responsável Técnico		Projeto Eng. Jorge Luiz Vemaglia - CREA nº 0601136719	Data MAI / 2019
Levantamento / Desenho		Nome Arquivo CAD PAULOS_PE_DRE_RJ02_R01	Folha
Licença		REG. CAU nº 19029-8	PE DRE 02 / 09
ARTIRRT 28027230190048438		REG. CREA nº 0450204	
VEIC Engenharia e Construção LTDA - EPP Rua Marcel Mathias, 633 - Jd. Santa Helena - Jundiaí/SP - CEP 13080-100 Tel. (13) 3028-1990 email@veiceng.com.br www.veiceng.com.br			