



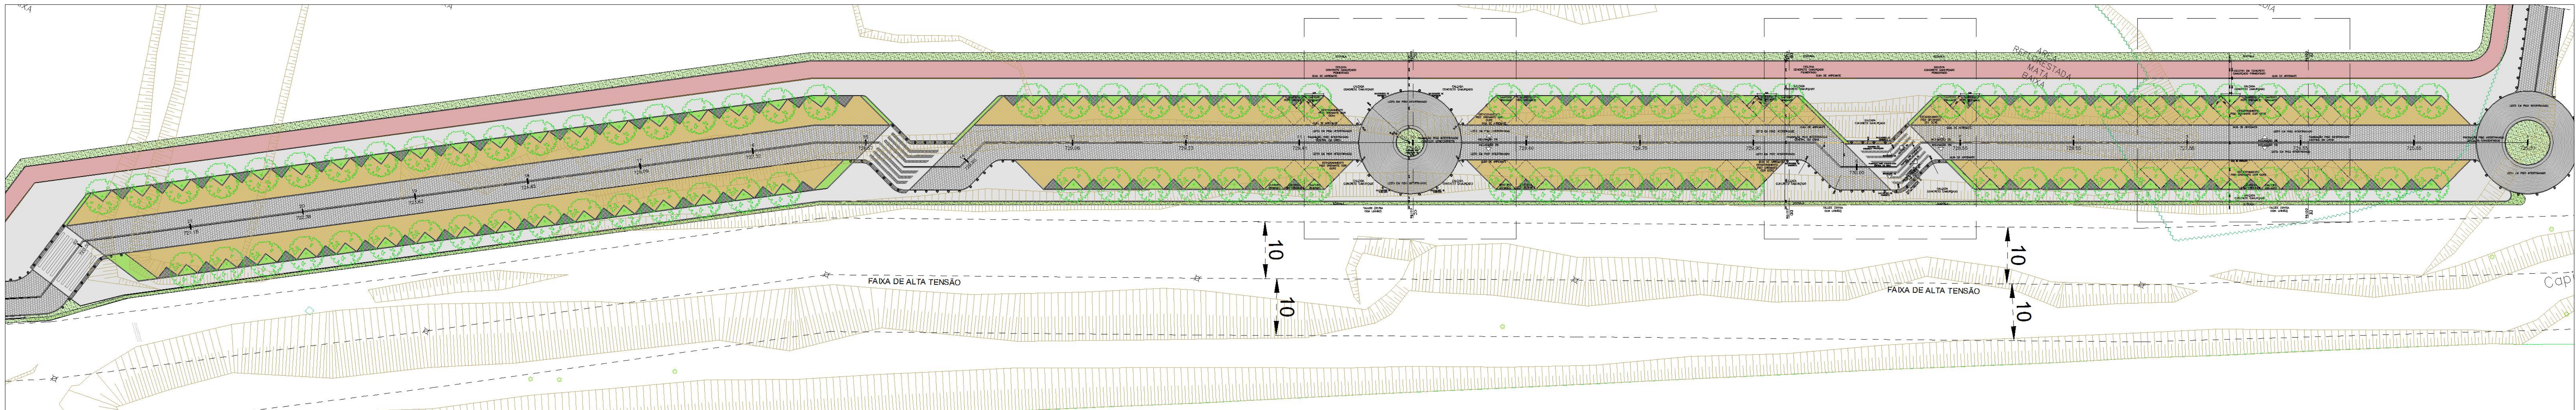


DETALHE ÁREA.1: ESTACIONAMENTO TRECHO-2
ESCALA 1:1000




DETALHE ÁREA.1: ESTACIONAMENTO TRECHO-1
ESCALA 1:1000

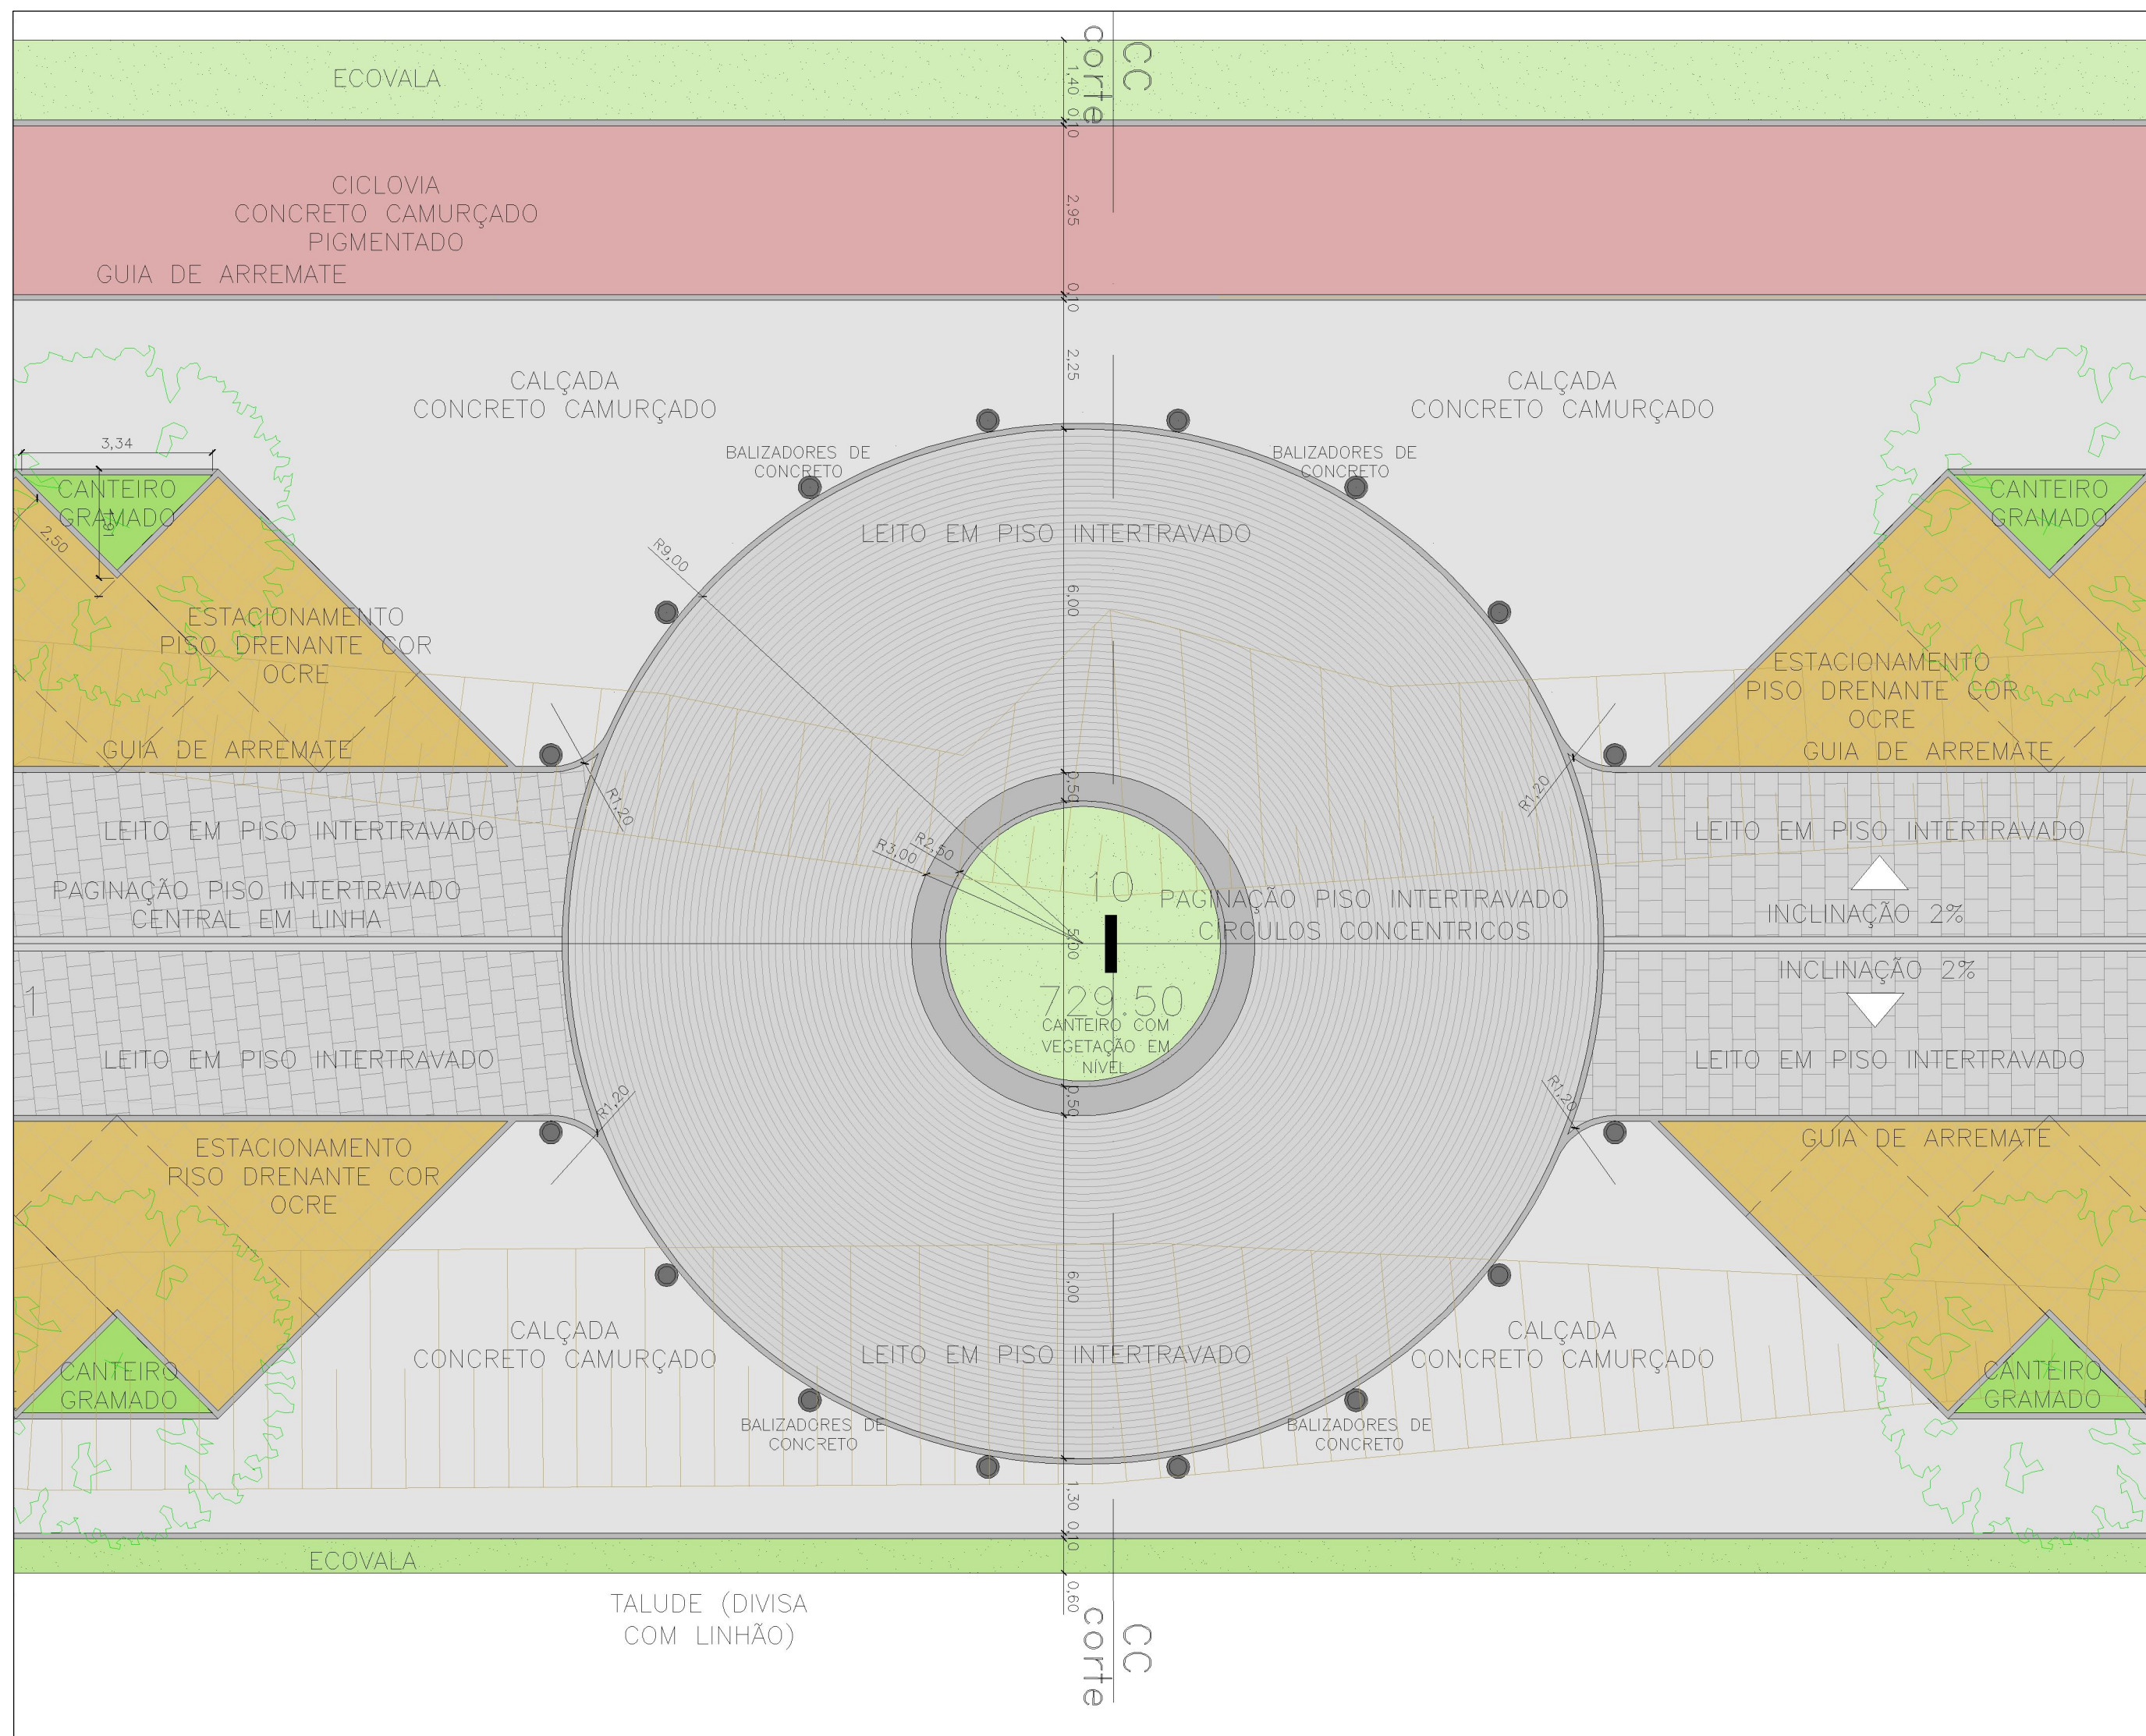


DETALHE: DISPOSITIVO DE RETORNO
ESCALA 1:100

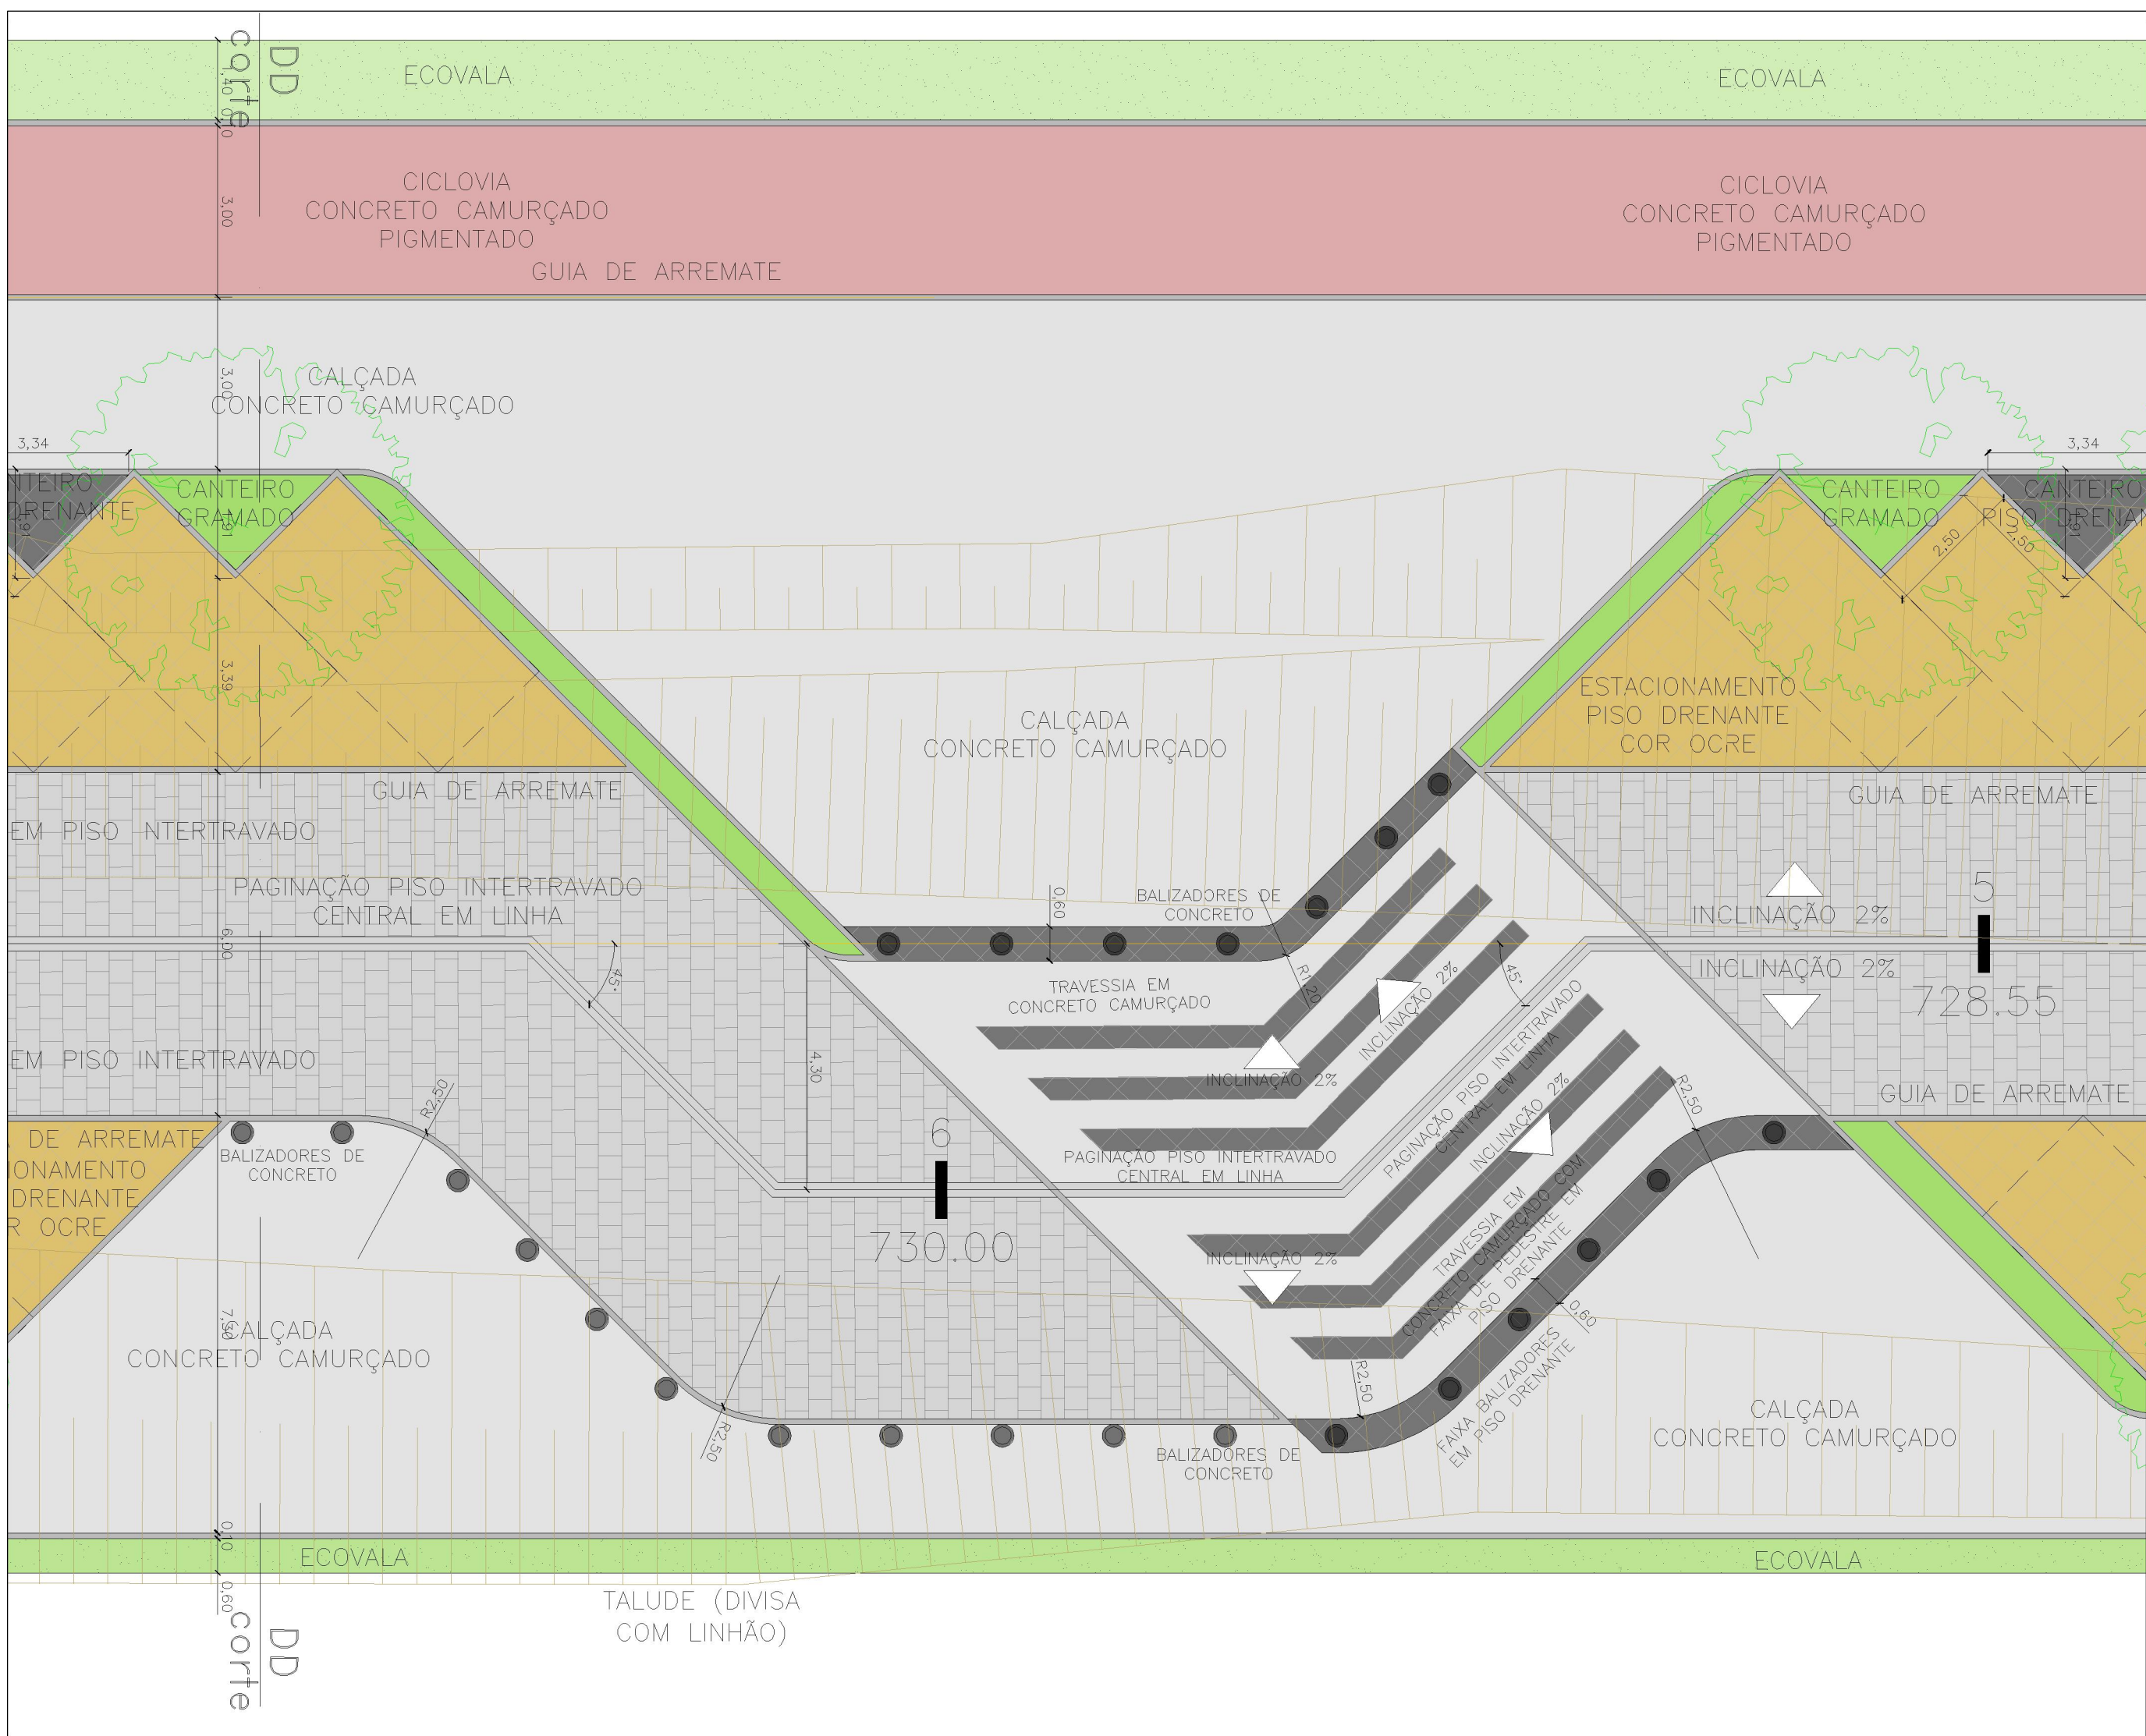

DETALHE: TRAVESSIA
ESCALA 1:100

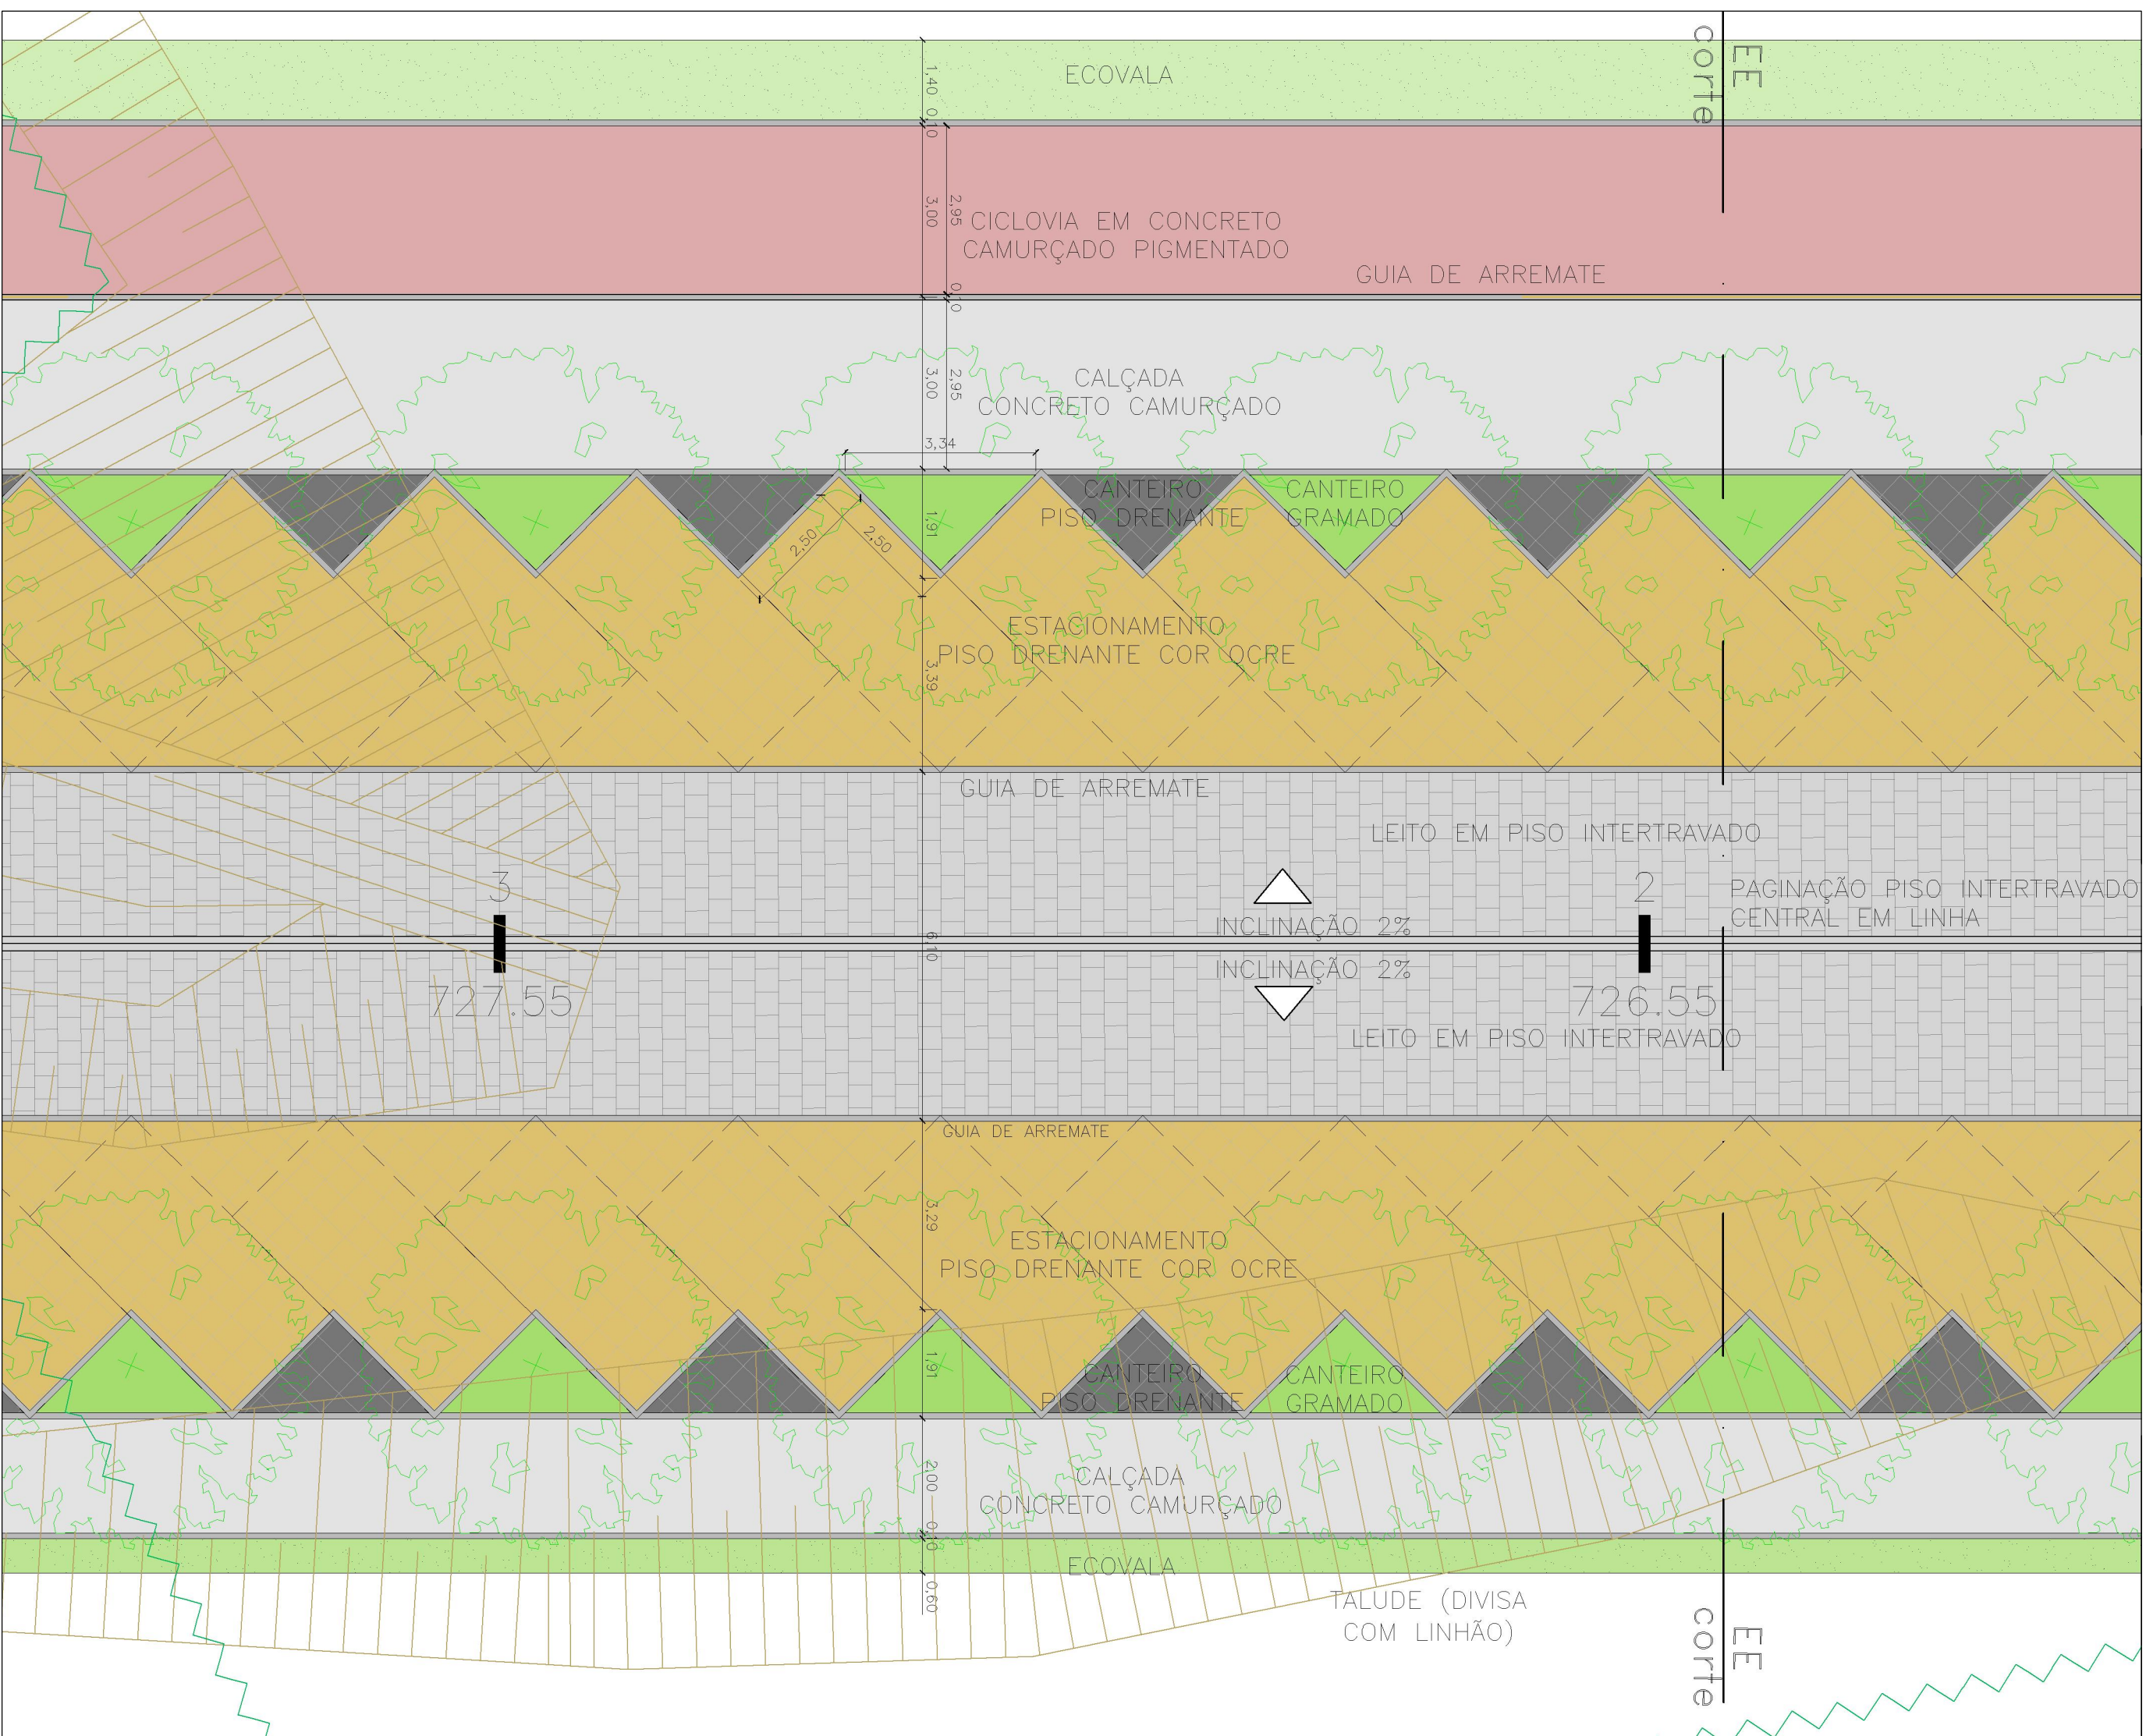

DETALHE: PADRÃO
ESCALA 1:100

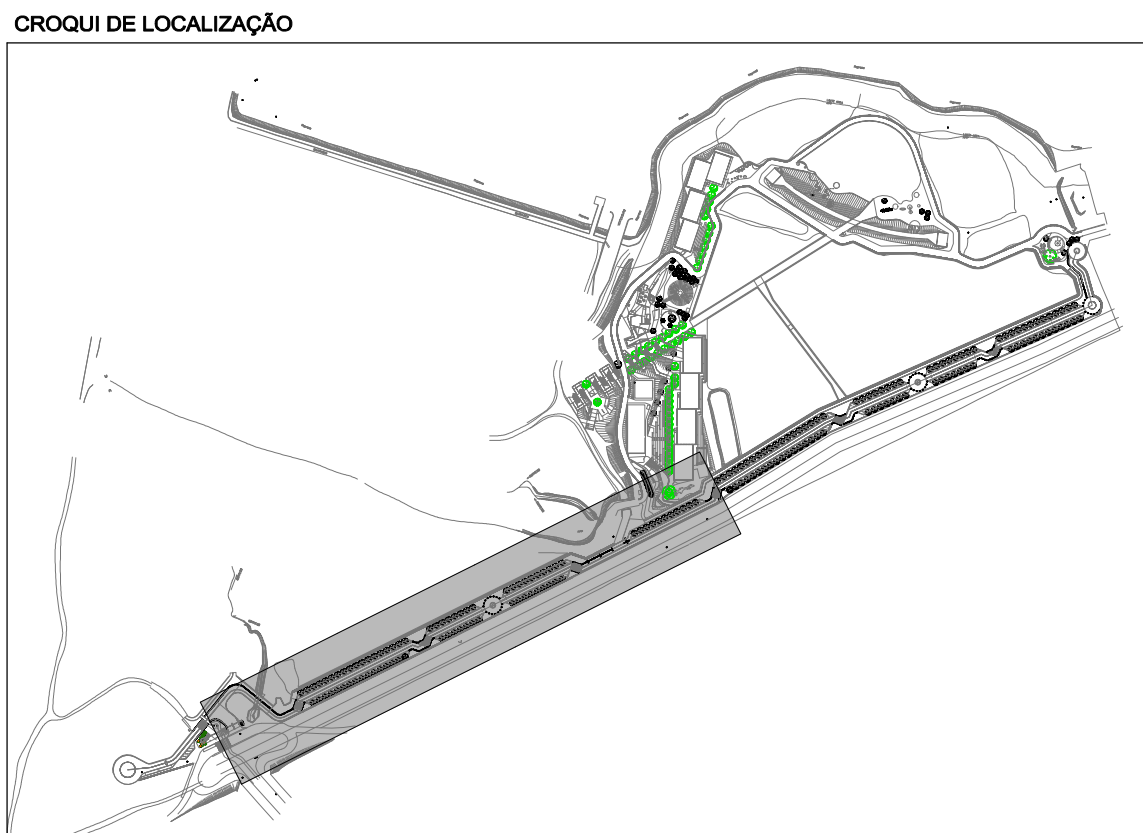

Revisão	Data	Resp.
Emenda Inicial	20/05/2019	Jorge
R.01	20/05/2019	Jorge
R.02	30/05/2019	Jorge

VEC PROJETOS E GESTÃO	Ciente: DAE/ISA - ÁGUA E ESGOTO Contrato nº 047/2019 Projeto: Projetos Complementares Local/Endereço: Rodovia João Ceresar e Av. Navarro de Andrade, B. Pinheiro - Jundiaí/SP	Escala
FASE PROJETO	PROJETO DE PAVIMENTAÇÃO ESTACIONAMENTO - IMPLANTAÇÃO E TRECHO-1	Indicador
Responsável Técnico Eng. Jorge Luiz Vergilio - CREA nº 0601136719	Projeto Eng. Jorge Luiz Vergilio - CREA nº 0601136719	Data MAI / 2019
Levantamento / Desenho Luciane	Nome Arquivo CAD PAV_PC_PE_PAV_FL04-06_R02	Folha
ART/RT 28037230/10049438	REG. CAU nº 19026-8 REG. CREA nº 0452024	PE PAV 04 / 06

VEC Engenharia & Arquitetura Ltda. - EPP
Rua Marcel Melhem, 621 - Conj. 04 - Centro - Jundiaí - SP - CEP 13069-150
Tel: (13) 3658-1991 | email: vec@vecprojeto.com.br | www.vecprojeto.com.br