




DETALHE ÁREA.1: ESTACIONAMENTO TRECHO-2
ESCALA 1:500

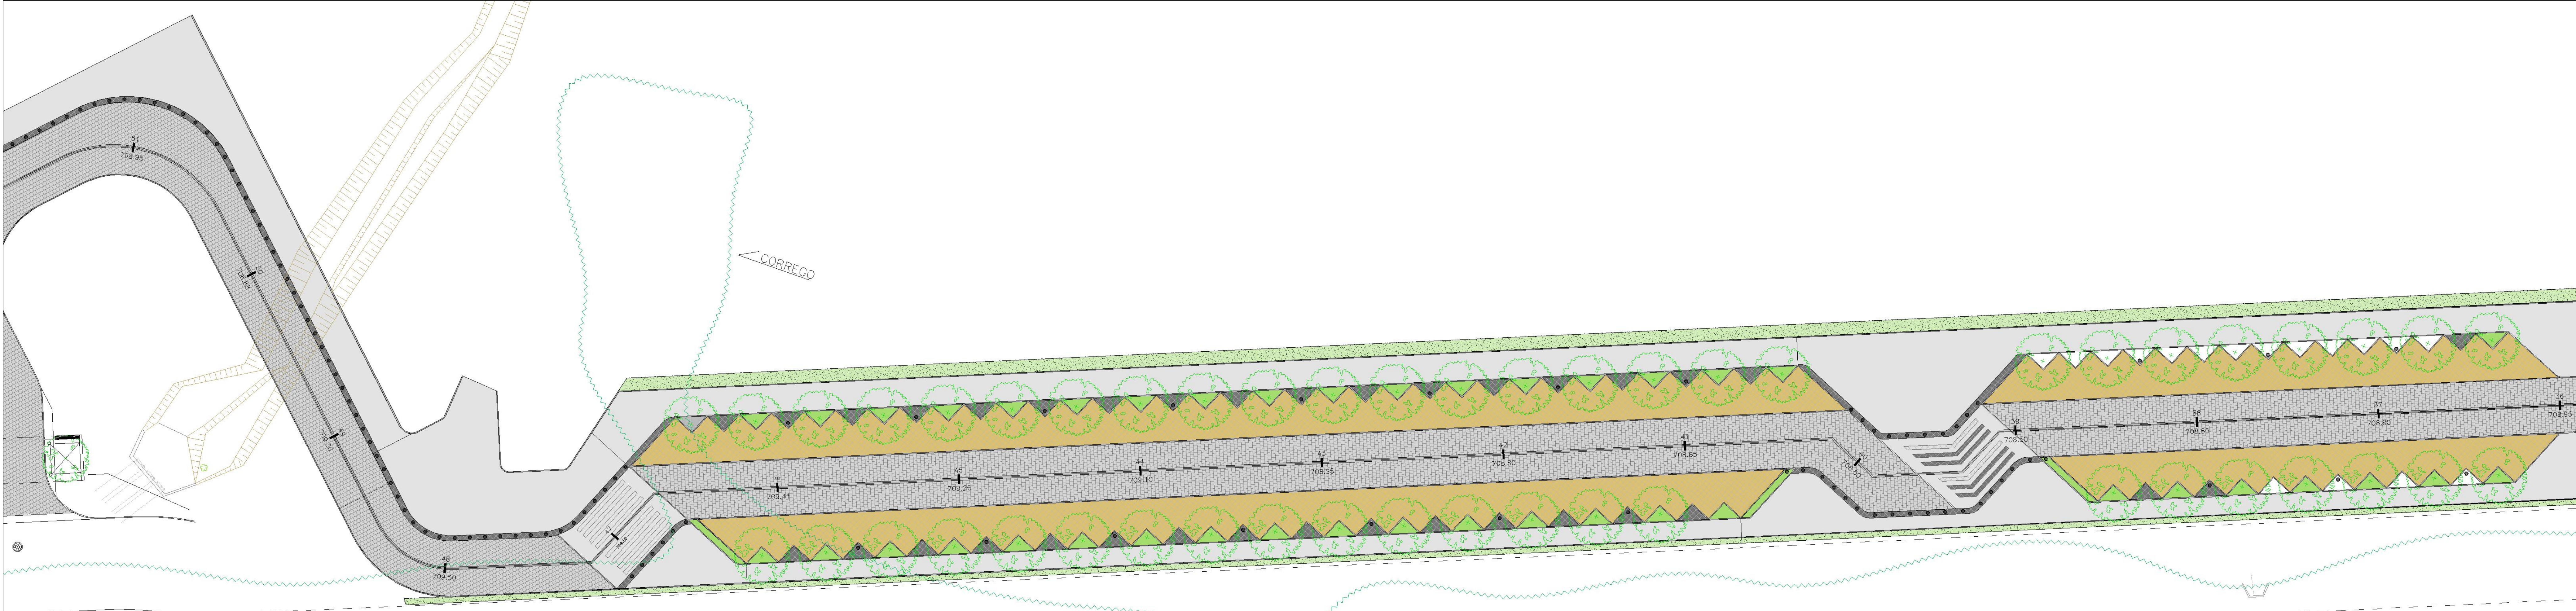

DETALHE ÁREA.1: ESTACIONAMENTO TRECHO-2
ESCALA 1:250

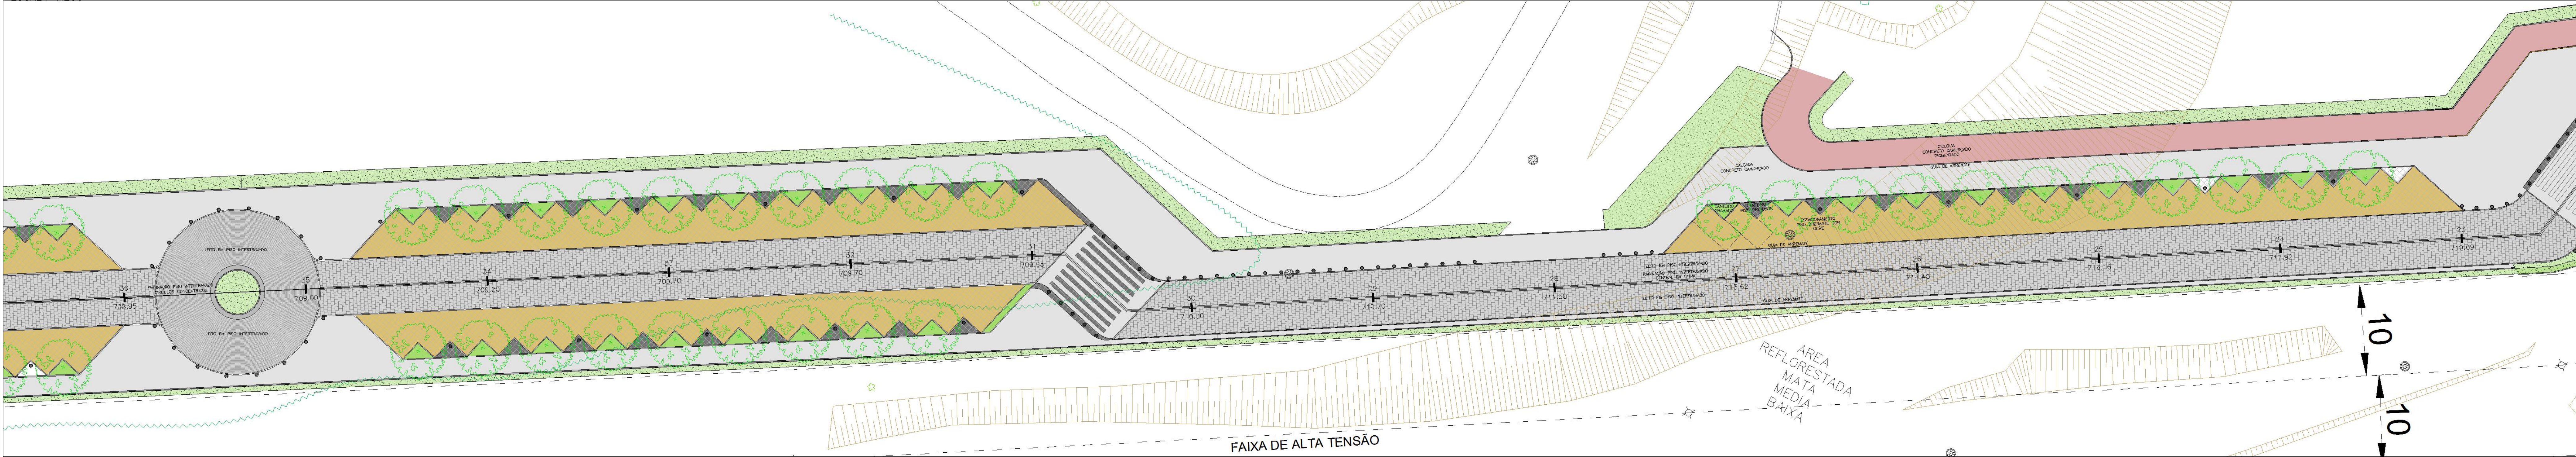

DETALHE ÁREA.1: ESTACIONAMENTO TRECHO-2 (CONTINUAÇÃO)
ESCALA 1:250

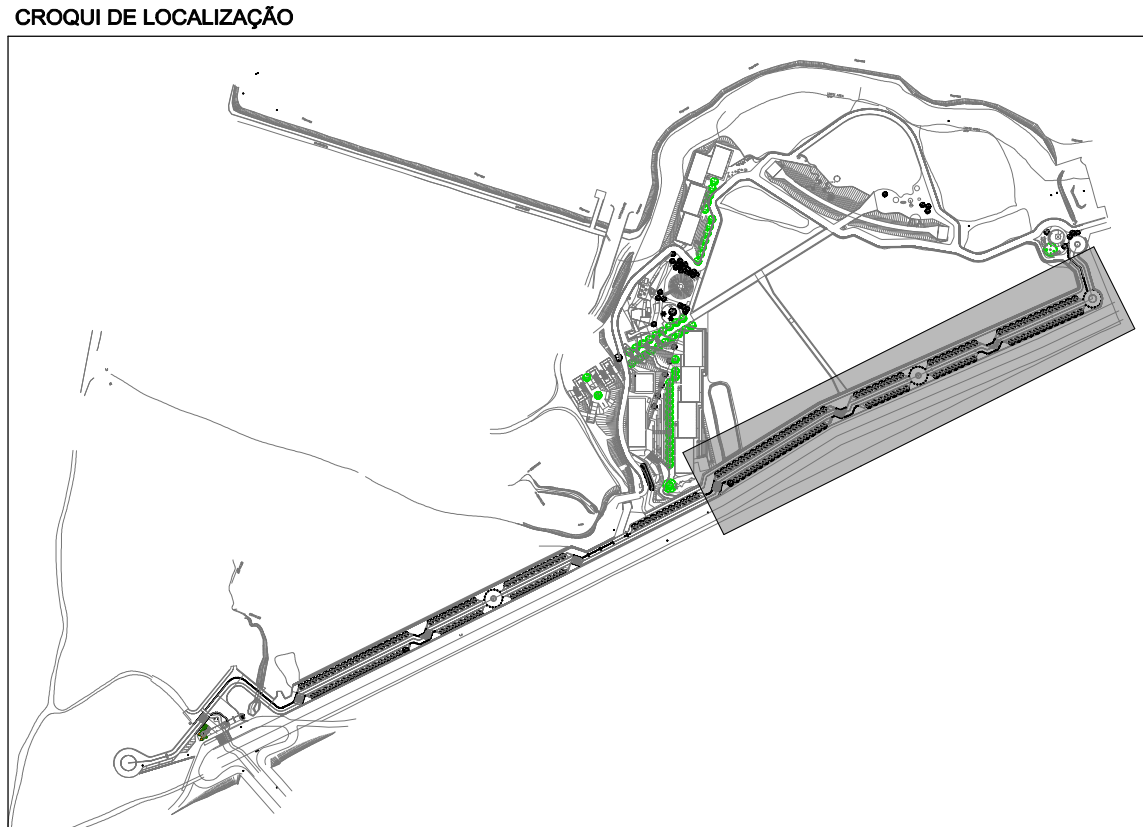

Revisão		Data	Resp.
Emissão Inicial		20/05/2019	Jorge
R.01		20/05/2019	Jorge
 VEC EMPRESAS DE ENGENHARIA E GESTÃO LTDA - EPP	Cliente: DAE/SA - ÁGUA E ESGOTO		
	Contrato nº 047/2019		
	Projeto: Projetos Complementares		
Local/Endereço: Rodovia João Ceresar e Av. Navarro de Andrade, B. Pinheirinho - Jundiaí/SP			
FASE PROJETO		Escala	
PROJETO DE PAVIMENTAÇÃO ESTACIONAMENTO - TRECHO-2		1: 250 / 1: 500	
Responsável Técnico:	Projeto:	Data	
Eng. Jorge Luiz Vergaglia - CREA nº 0601136719	Eng. Jorge Luiz Vergaglia - CREA nº 0601136719	MAI / 2019	
Levantamento / Desenho	Nome Arquivo CAD	Folha	
Luciane	PAV_PC_PE_PAV_FL04-06_R01		
ART/NRT	REG. CAU nº 19028-8		PE PAV 05 / 06
28037230190649438	REG. CREA nº 0452024		
VEC - EMPRESA DE ENGENHARIA E GESTÃO LTDA - EPP Rua Manoel Melles, 621 - Conj. 04 - Centro - Jundiaí - SP - CEP 13083-130 Tel. (19) 3605-1961 e-mail: vec@vecproj.com.br www.vecproj.com.br			