




Perfil Longitudinal - Eixo Longitudinal 2

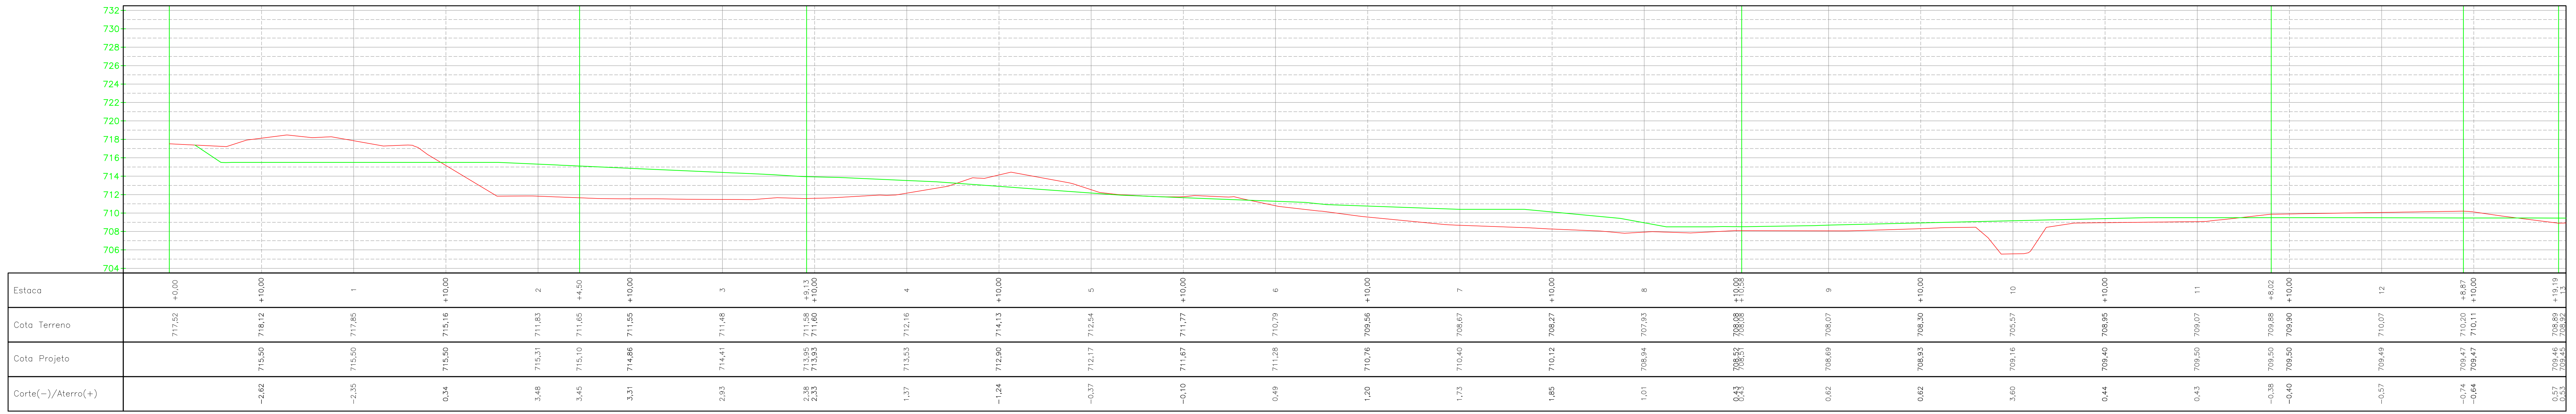

Perfil Longitudinal - Eixo Longitudinal 2

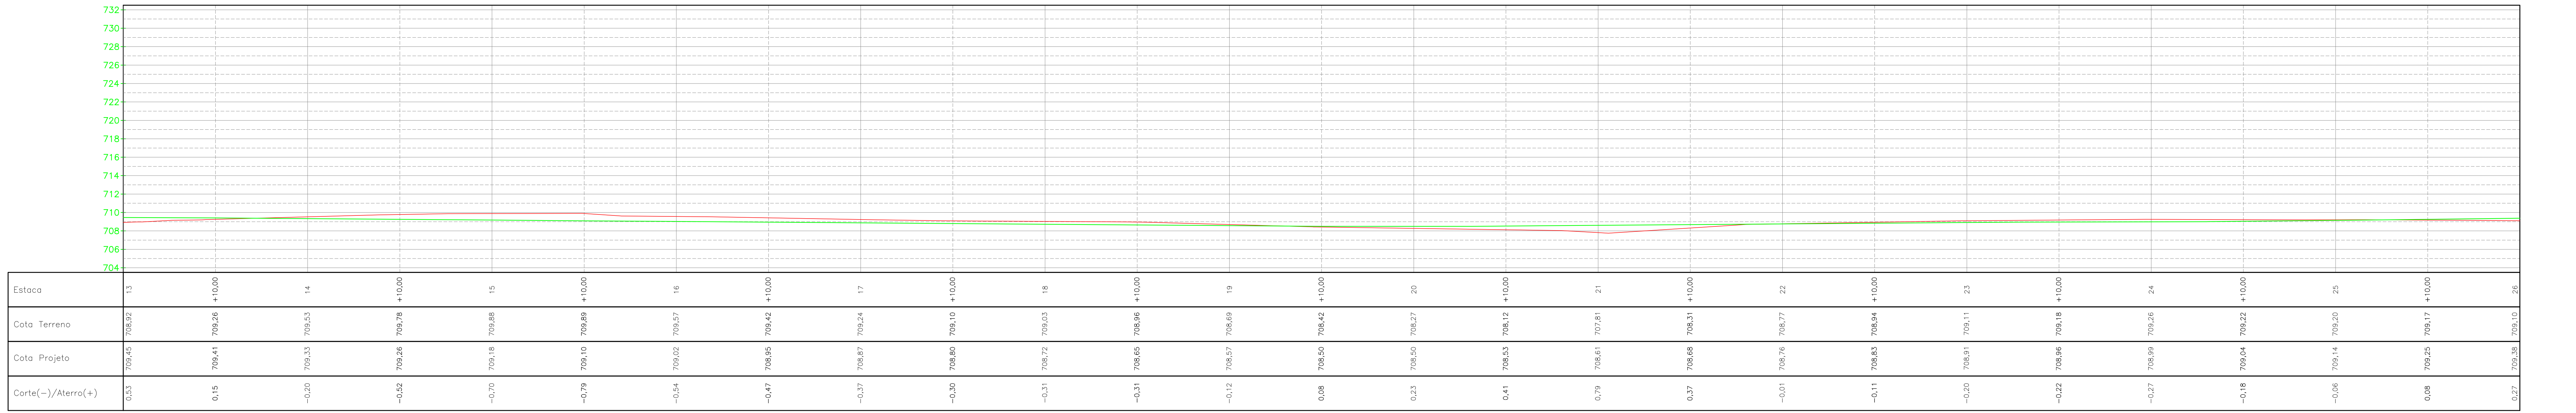

Perfil Longitudinal - Eixo Longitudinal 2

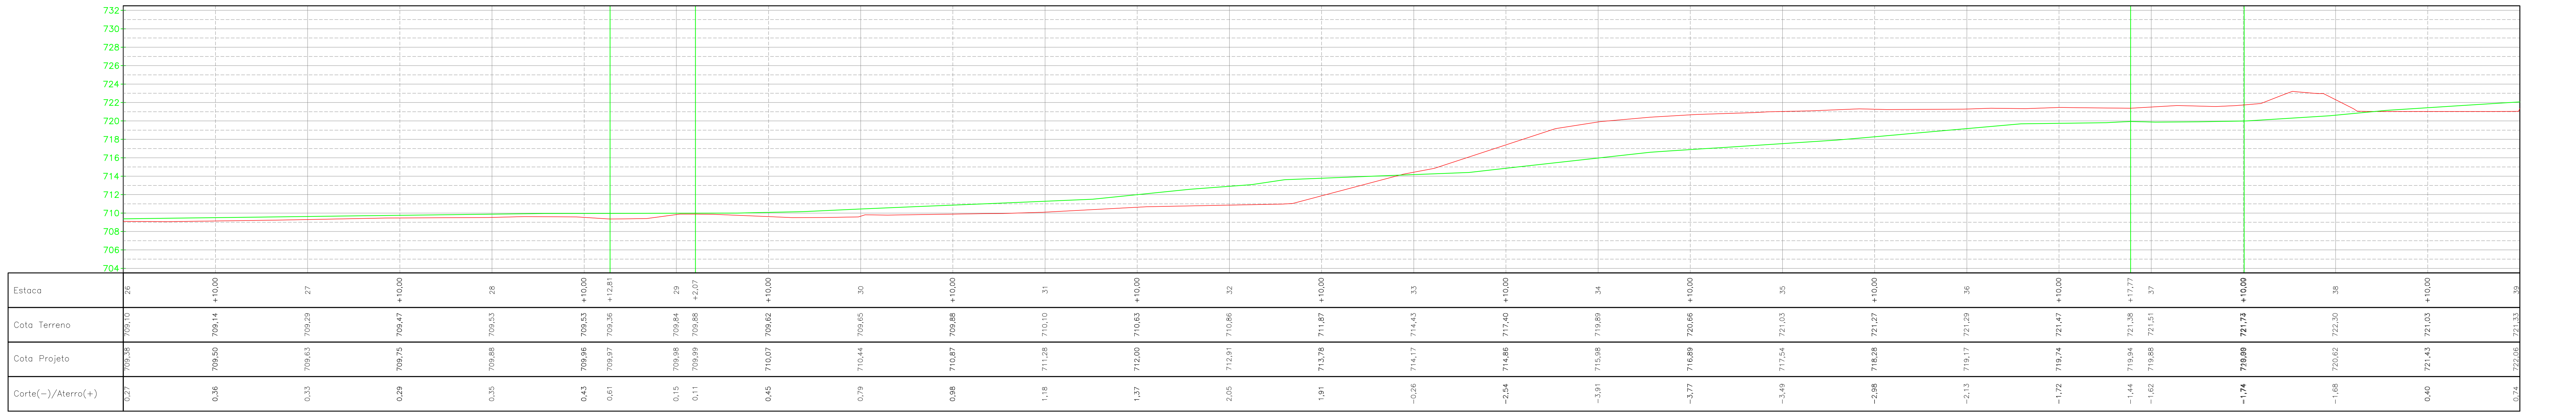

Revisão		Data	Resp.
Emissão Inicial		20/05/2019	Jorge
Emissão Final		20/05/2019	Jorge

	Cliente: DAE/SA - ÁGUA E ESGOTO Contrato nº 0472019 Projeto: Projeto Complementares
	Local/Endereço: Rodovia João Carrese e Av. Navarro de Andrade, B. Pinhalinho - Jundiaí/SP

FASE PROJETO: PROJETO DE TERRAPLENAGEM PERFIL LONGITUDINAL - EIXO LONGITUDINAL 2	Escala: 1:250
Responsável Técnico: Eng. Jorge Luiz Vernaglia - CREA nº 0601138719	Data: MAJ / 2019
Levantamento / Desenho: Nome Arquivo CAD PROJETO_PCAU_PEL_TERRA_F01-01-01_R01	Folha:
ART/RRT: REG. CAU nº 19028-8 2067723190649458 REG. CREA nº 0452024	PE TER 12 / 21