



Perfil Longitudinal - Eixo Longitudinal 2

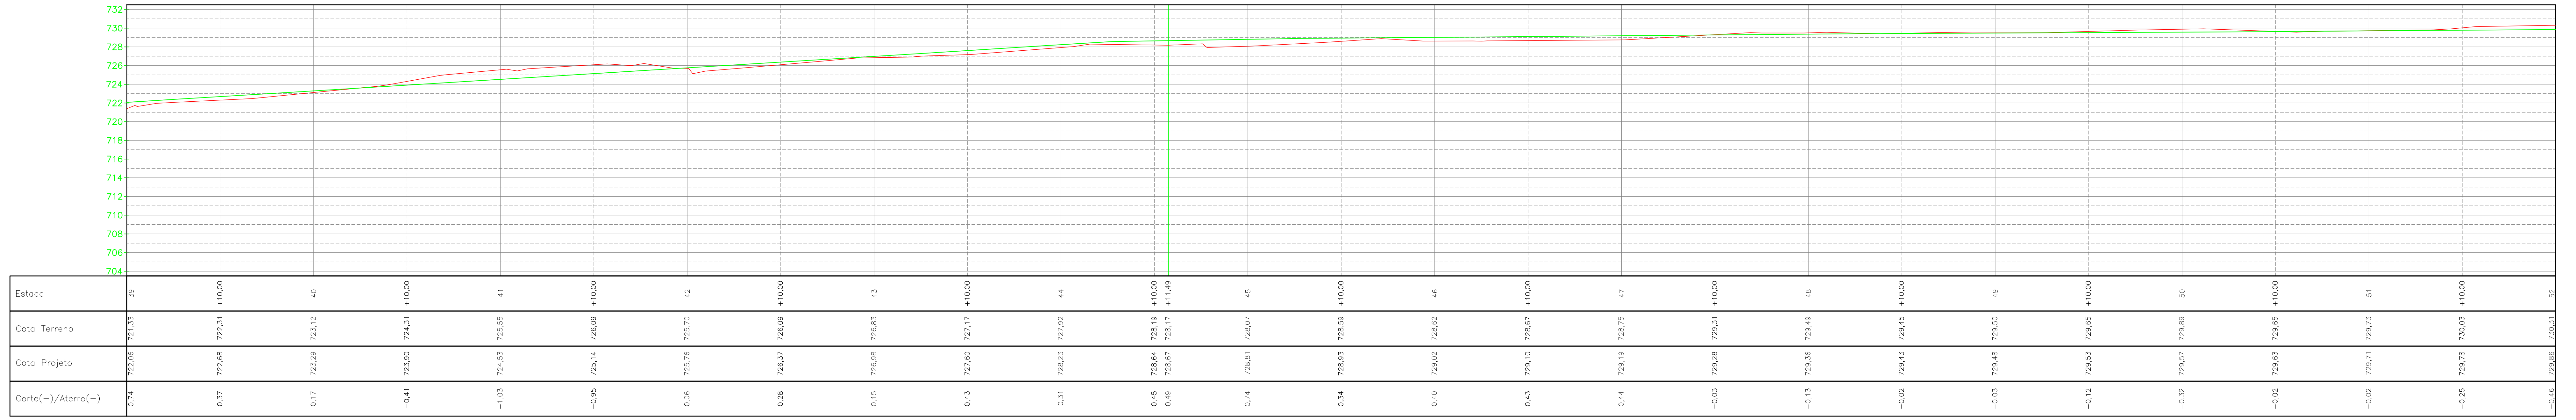

Perfil Longitudinal - Eixo Longitudinal 2

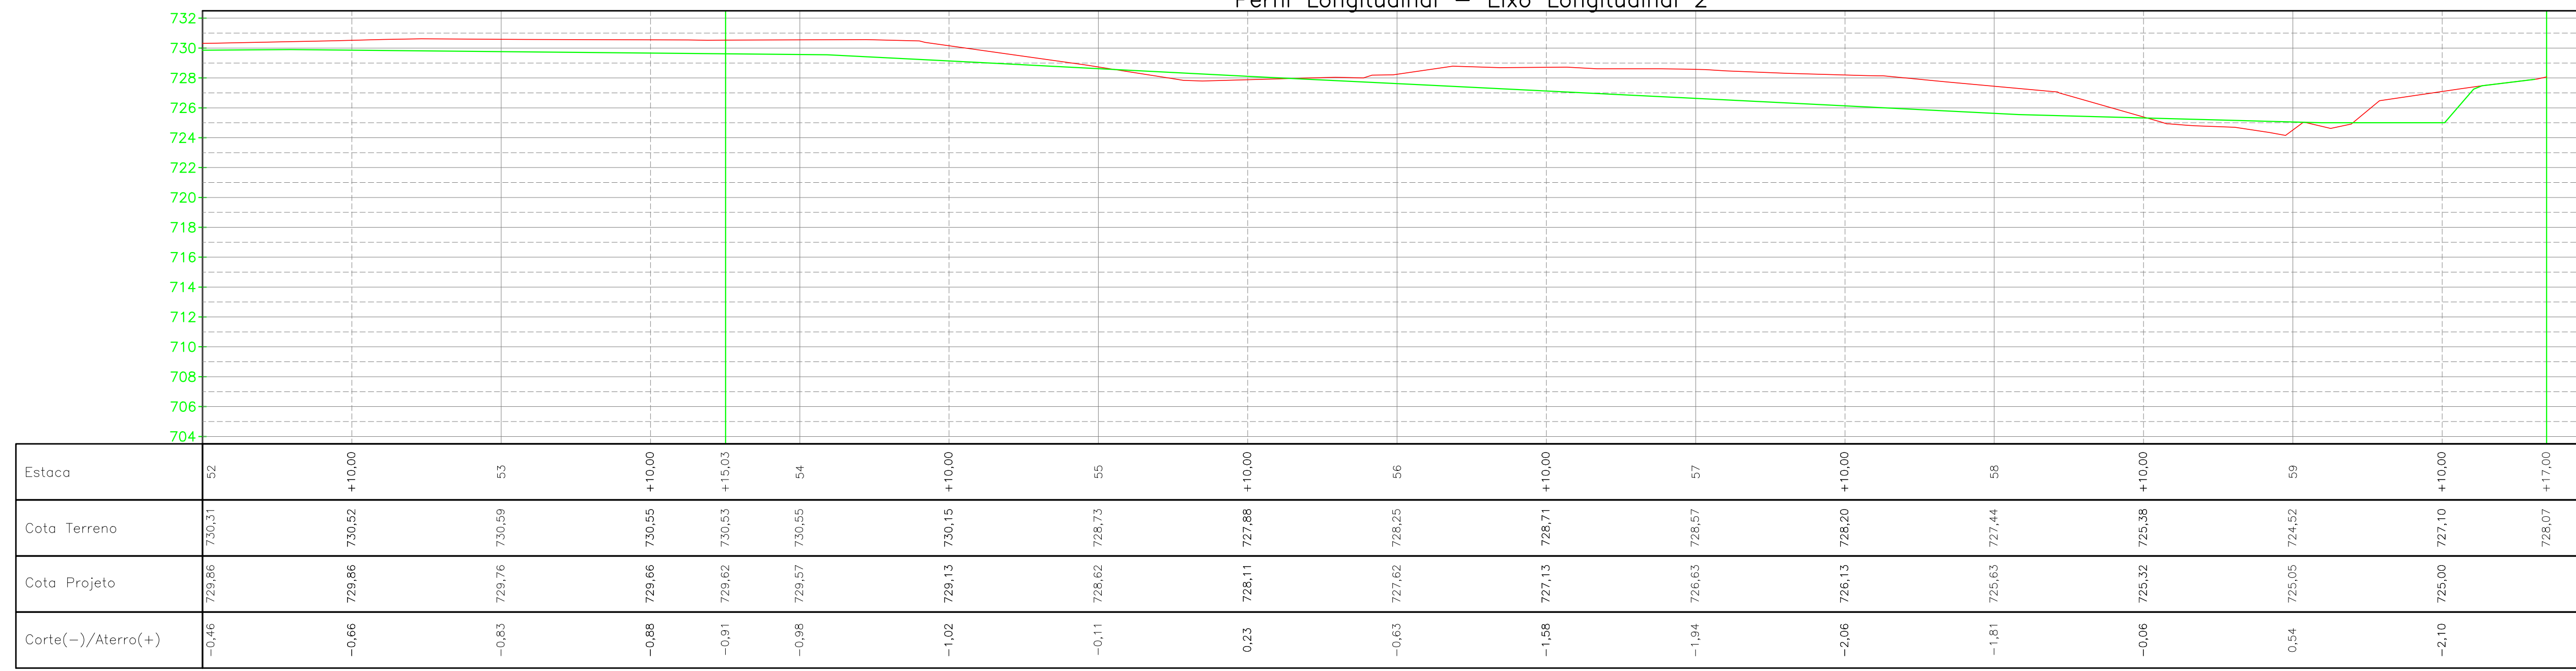

Revisão	Data	Resp.
Emissão Inicial	20/05/2019	Jorge
Emissão Final	20/05/2019	Jorge

		Cliente: DAERSA - AGUA E ESGOTO Contrato nº 0472019 Projeto: Projetos Complementares Local/Endereço: Rodovia João Casses e Av. Navarro de Andrade, B. Pinheirinho - Jundiaí/SP
FASE PROJETO PROJETO DE TERRAPLENAGEM PERFIL LONGITUDINAL - EIXO LONGITUDINAL 2		Escala 1: 250
Responsável Técnico Eng. Jorge Luiz Vermiglia - CREA nº 0601138719	Projeto Eng. Jorge Luiz Vermiglia - CREA nº 0601138719	Data MAJ / 2019
Levantamento / Desenho Juliano	Nome Arquivo CAD PAJ_PC_PE_TER_FL01-2L_R01	Folha PE TER 13 / 21
ART/RRT 206723019064048	REG. CAU nº 19028-8 REG. CREA nº 0402024	
<small> VEC - Engenharia e Gestão Ltda. - EPF Rua Marcelino, 623 - Vila São Carlos - Jundiaí - SP - CEP 13205-130 Tel: (13) 3625-1900 e-mail: contato@vecproj.com.br www.vecproj.com.br </small>		