


SIMBOLOGIA


- PRUMADAS**
- ÁGUAS PLUVIAIS
 - TUBO DE VENTILAÇÃO
- TUBULAÇÕES**
- RAMAL DE ESGOTO
 - ÁGUA FRIA
 - ÁGUAS PLUVIAIS
- EQUIPAMENTOS**
- CAIXA DE PISO COM REGISTRO DE GAVETA
 - CAIXA DE INSPEÇÃO DE ÁGUAS PLUVIAIS COM TAMPA
 - CAIXA DE INSPEÇÃO DE ESGOTO COM TAMPA
- TUBULAÇÃO EM LINHA CONTINUA PELO PISO
TUBULAÇÃO EM LINHA TRACELADA PELO TETO

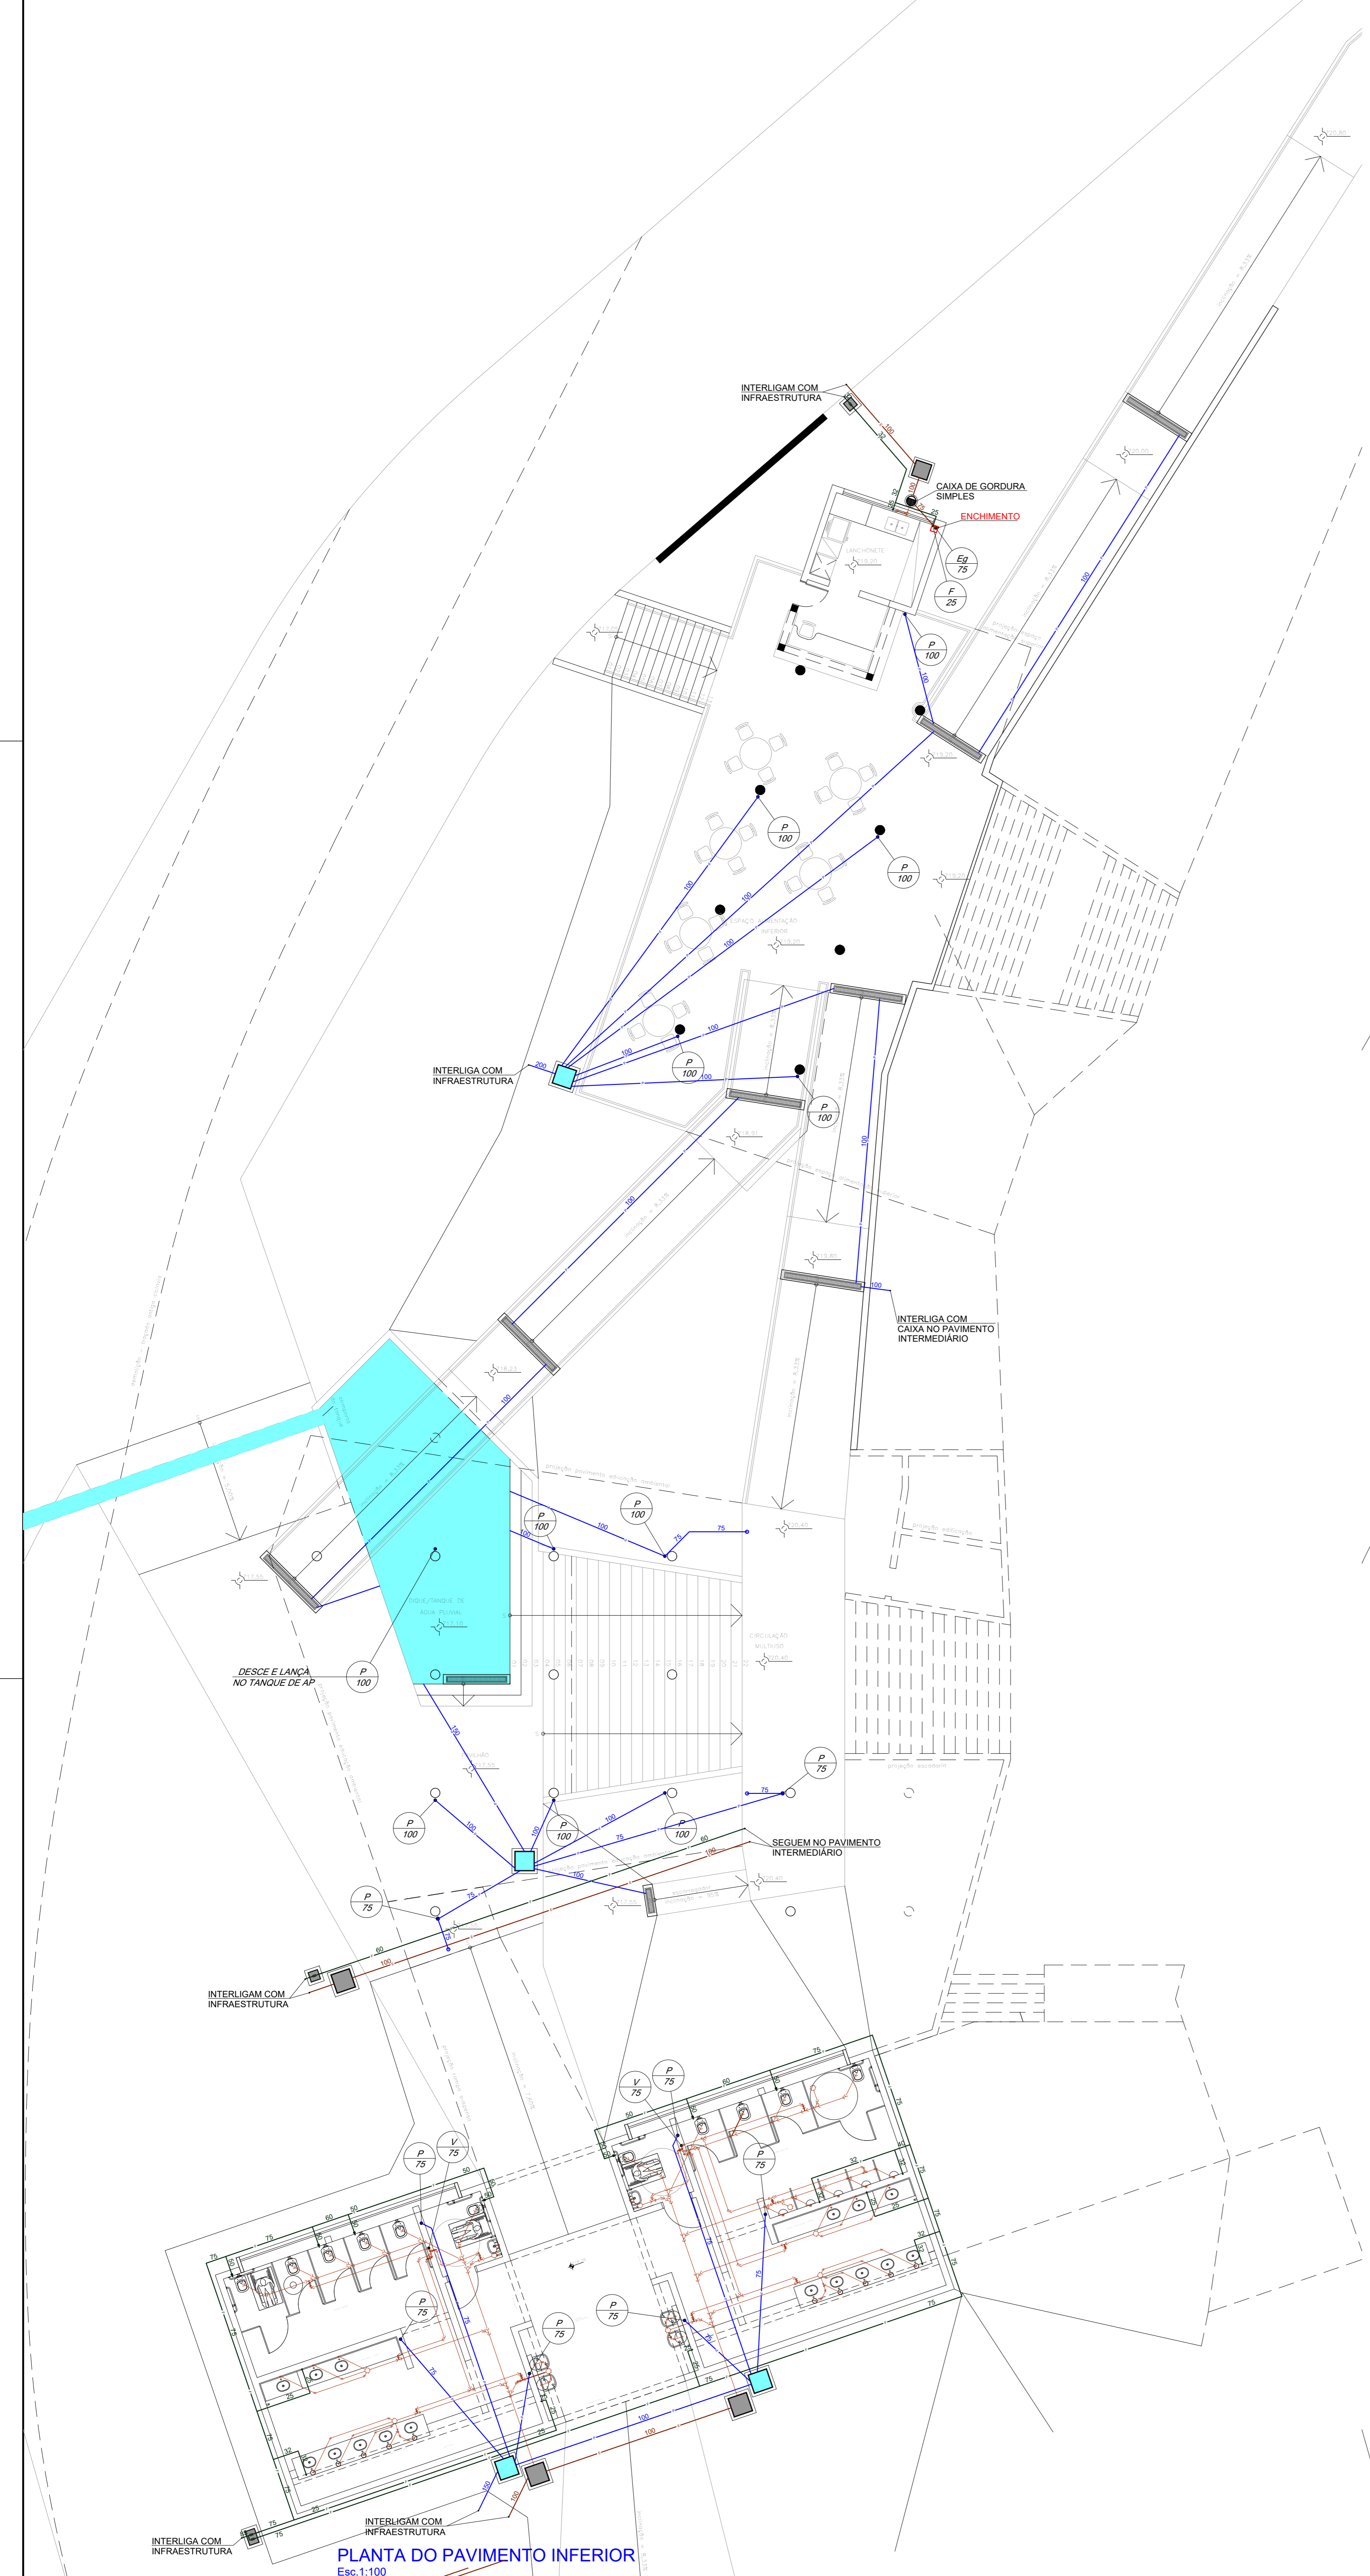

PLANTA DO PAVIMENTO INFERIOR
Esc: 1:100



PLANTA DO PAVIMENTO INTERMEDIÁRIO
Esc: 1:100

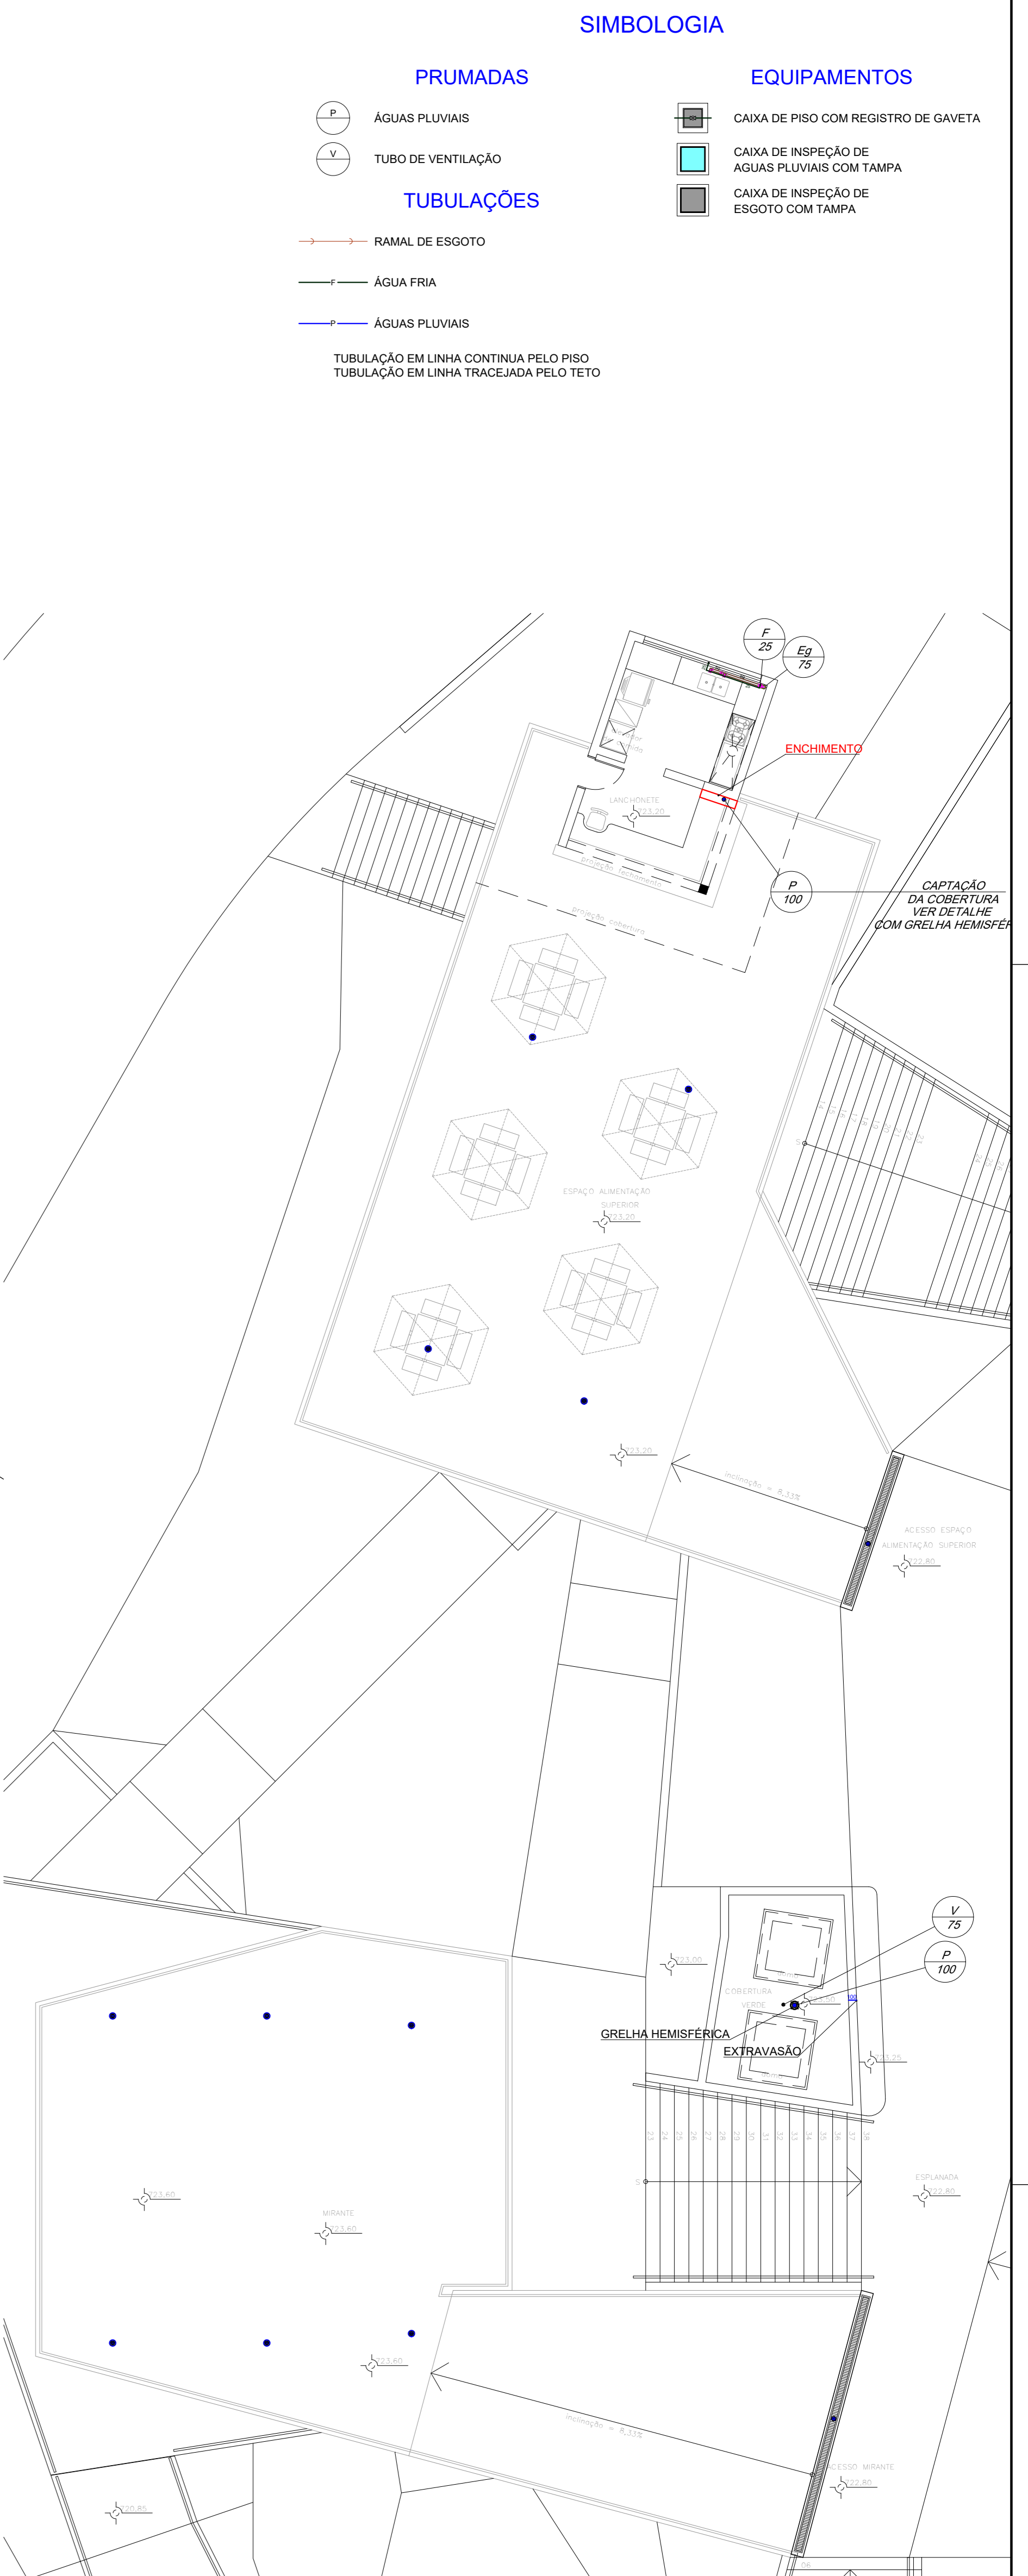

PLANTA DO PAVIMENTO MIRANTE
Esc: 1:100

- NOTAS:**
- Camêto de 1% para toda a tubulação de água pluvial, salvo indicação;
 - Camêto mínimo de 2% para toda a tubulação de esgoto com diâmetro de até 75mm;
 - Camêto de 1% para toda a tubulação de esgoto com diâmetro igual ou superior a 100mm;
 - Tubulação e conexões de águas pluviais em PVC BRANCO SÉRIE R;
 - Tubulação e conexões de esgoto em PVC BRANCO para esgoto;
 - Tubulação e conexões de águas frias em PVC SOLDÁVEL MARRON.

ESPECIFICAÇÕES DE MATERIAIS

DISTRIBUIÇÃO DE ÁGUA FRIA	PVC MARRON
ESGOTOS SANITÁRIOS	PVC RÍGIDO REFORÇADO COM JUNTAS ELÁSTICAS
ÁGUAS PLUVIAIS TUBULAÇÕES ATÉ 200mm	PVC RÍGIDO REFORÇADO COM JUNTAS ELÁSTICAS
ÁGUAS PLUVIAIS TUBULAÇÕES ACIMA DE 200mm	CONCRETO ARMADO

Revisão	Data	Resp.
Emissão Inicial	04/06/19	IGOR TAETS

VEC PROJETOS E GESTÃO

Cliente: DABISA - ÁGUA E ESGOTO
 Contrato nº: 04/2019
 Projeto: Projetos Complementares
 Local/Endereço: Rodovia João Cesner e Av. Navarro de Andrade, B. Pinheirinho, Jundiaí/SP

FASE PROJETO: PROJETO DAS INSTALAÇÕES HIDRÁULICAS E PLANTAS DO EDIFÍCIO PRINCIPAL
 Escala: 1:100

Responsável Técnico: Eng. Jorge Luiz Vergilio - CREA nº 0601136719
 Projeto: Eng. Igor Alexsey Almeida Taets - CREA 5061209418
 Data: JUN / 2019

Levantamento / Desenho: VITOR PIMENTA
 Nome Arquivo CAD: PMJ_PC_SAN_R00
 Folha: 1

ART/RST: 2852720/19984838
 REG. CAU nº 190208-8
 REG. CREA nº 0452024

PE HID 03/05

VEC PROJETOS E GESTÃO LTDA - EPP
 Rua Manoel Malhada, 623 - com. 04 - Centro - Várzea - SP - CEP 13285-130
 Tel: (19) 3656-1987 | www.vecprojetos.com.br | www.vecgestao.com.br