


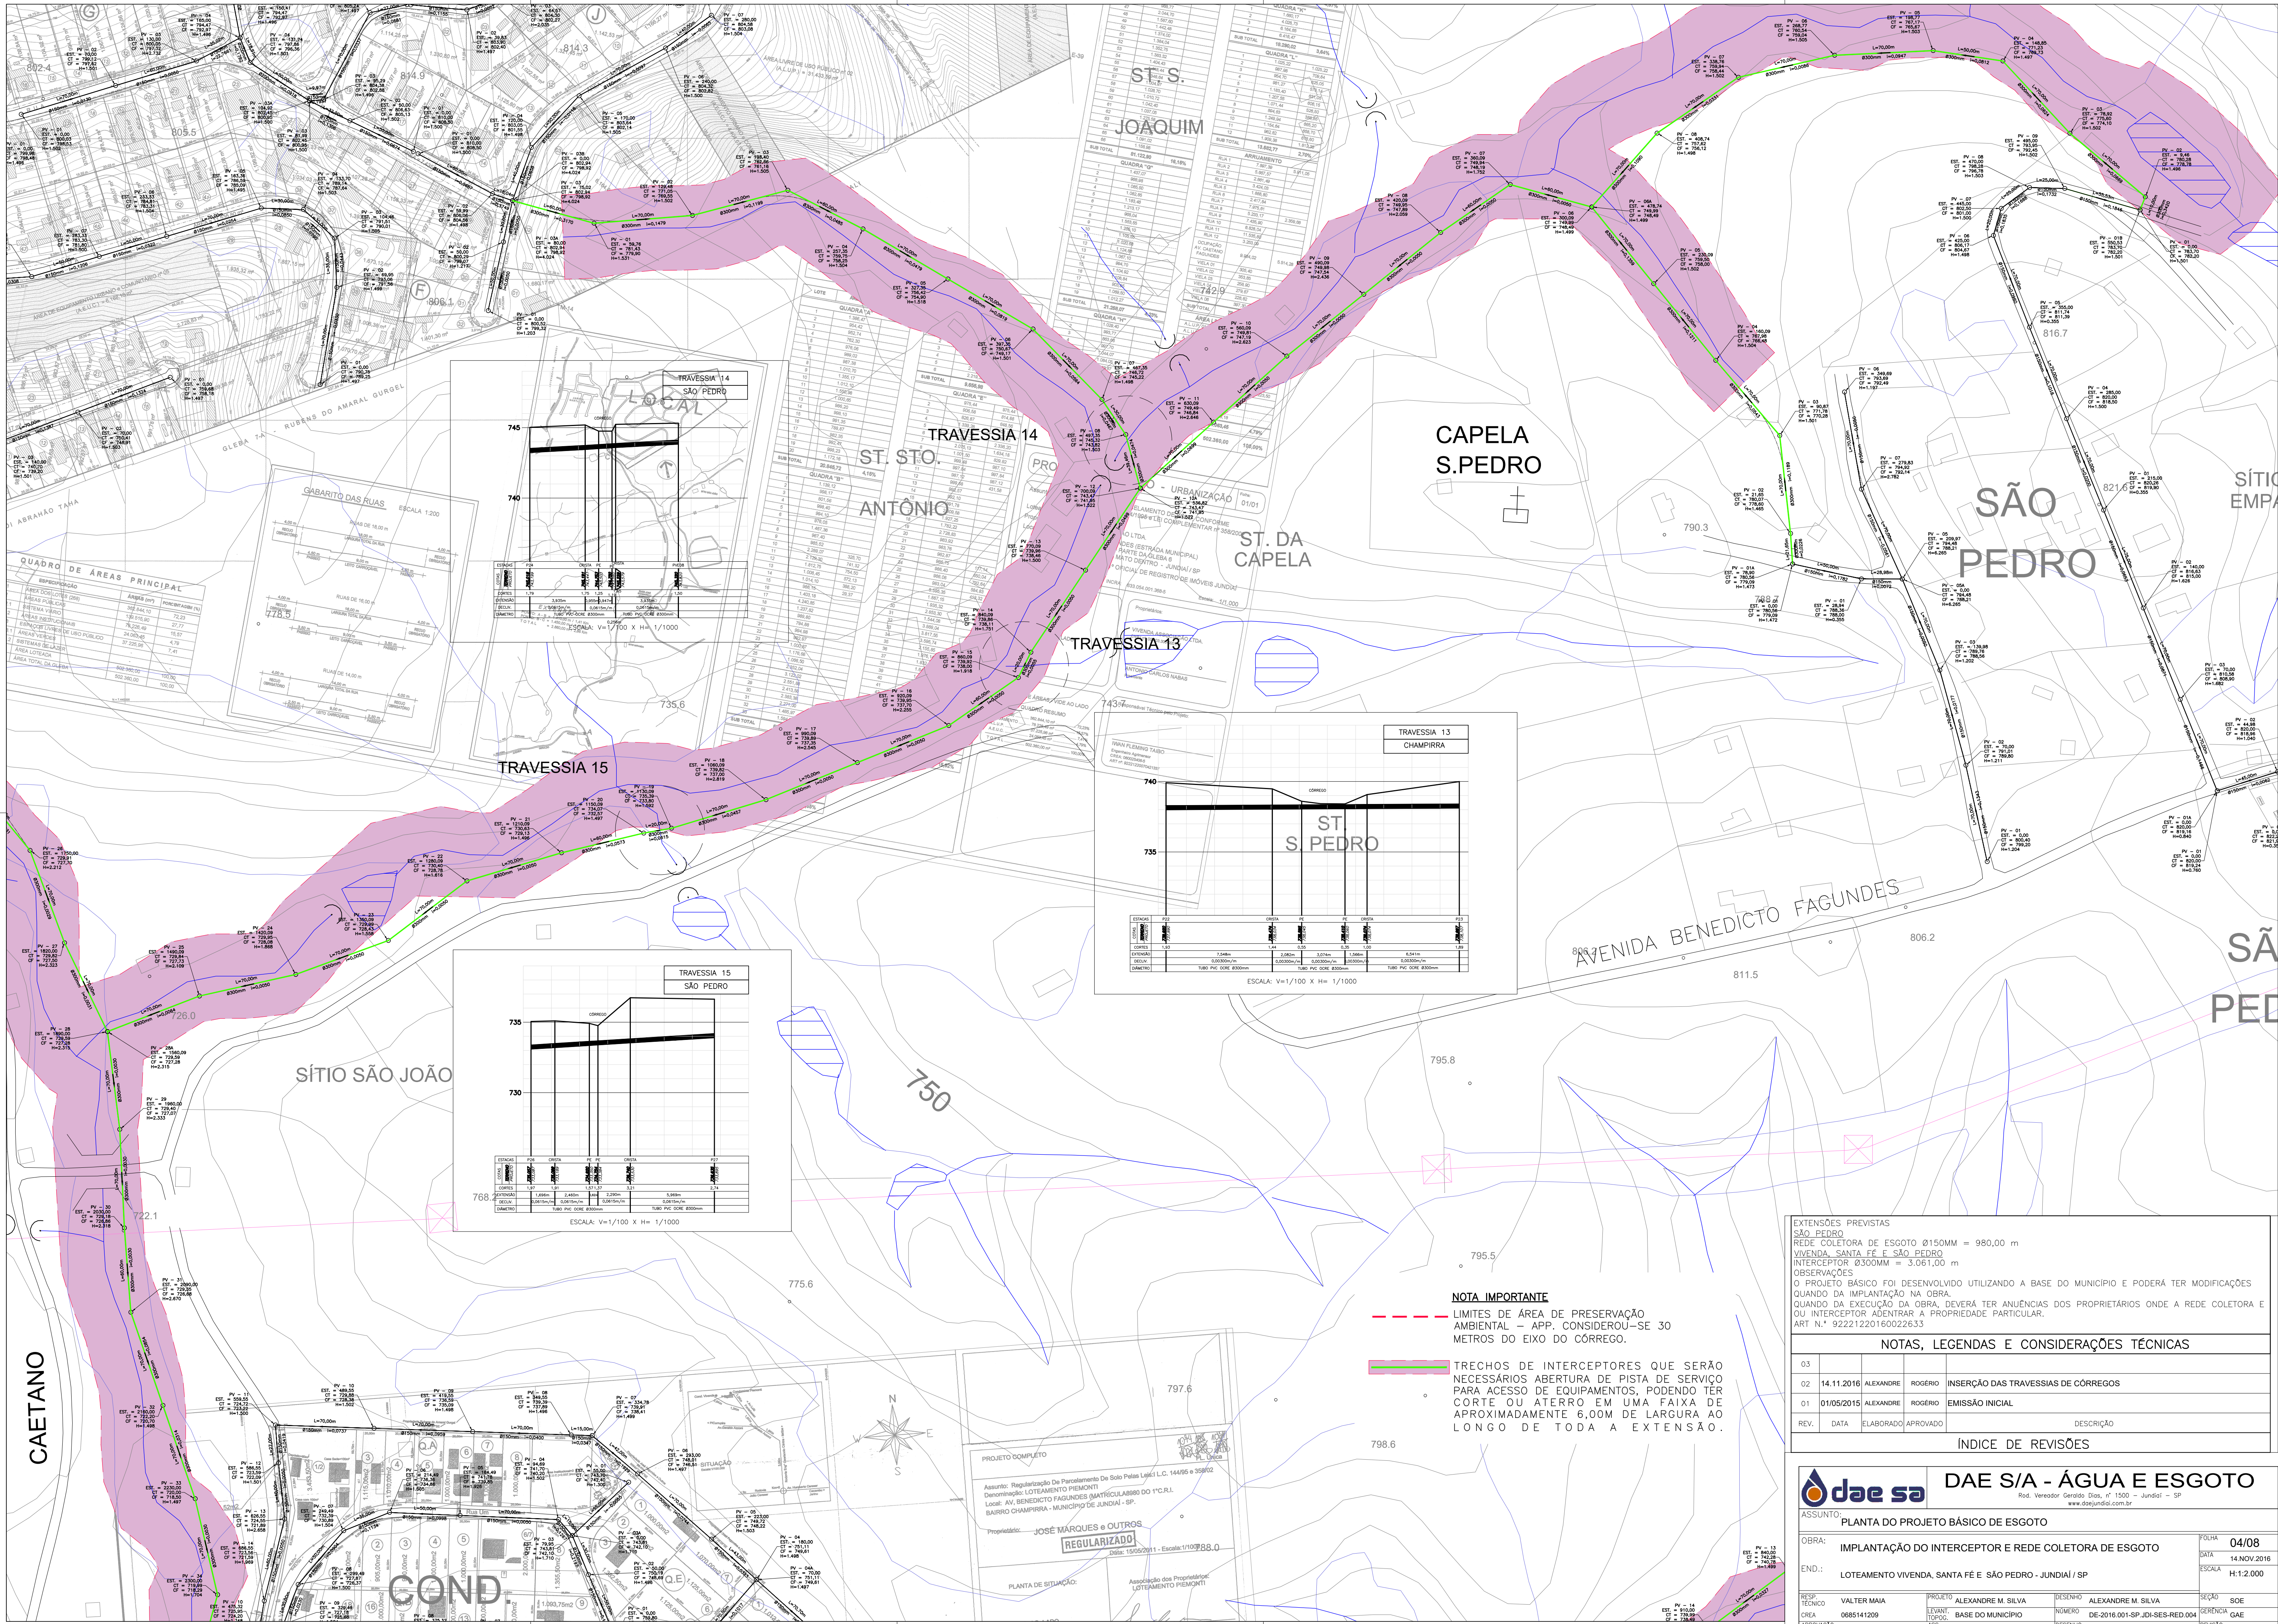

NOTA IMPORTANTE

--- LIMITES DE ÁREA DE PRESERVAÇÃO AMBIENTAL - APP. CONSIDEROU-SE 30 METROS DO EIXO DO CÓRREGO.

--- TRECHOS DE INTERCEPTORES QUE SERÃO NECESSÁRIOS ABERTURA DE PISTA DE SERVIÇO PARA ACESSO DE EQUIPAMENTOS, PODENDO TER CORTE OU ATERRIO EM UMA FAIXA DE APROXIMADAMENTE 6,00M DE LARGURA AO LONGO DE TODA A EXTENSÃO.

EXTENSÕES PREVISTAS SÃO PEDRO REDE COLETOIRA DE ESGOTO Ø150MM = 980,00 m VIVENDA, SANTA FÉ E SÃO PEDRO INTERCEPTOR Ø300MM = 3,061,00 m OBSERVAÇÕES O PROJETO BÁSICO FOI DESENVOLVIDO UTILIZANDO A BASE DO MUNICÍPIO E PODERÁ TER MODIFICAÇÕES QUANDO DA IMPLANTAÇÃO NA OBRA. QUANDO DA EXECUÇÃO DA OBRA, DEVERÁ TER ANUIÊNCIAS DOS PROPRIETÁRIOS ONDE A REDE COLETOIRA E OU INTERCEPTOR ADENTRA A PROPRIEDADE PARTICULAR. ART. N.º 9221220160022633			
NOTAS, LEGENDAS E CONSIDERAÇÕES TÉCNICAS			
03			
02	14.11.2016	ALEXANDRE	ROGERIO
01	01/05/2015	ALEXANDRE	ROGERIO
REV.	DATA	ELABORADO	APROVADO
ÍNDICE DE REVISÕES			
DESCRIÇÃO			

dae sa		DAE S/A - ÁGUA E ESGOTO	
Assunto: PLANTA DO PROJETO BÁSICO DE ESGOTO		R. Vereador Geraldo Dias, nº 1500 - Jundiaí - SP www.daejundiai.com.br	
OBRA:	IMPLANTAÇÃO DO INTERCEPTOR E REDE COLETOIRA DE ESGOTO	FOLHA:	04/08
END.:	LOTEAMENTO VIVENDA, SANTA FÉ E SÃO PEDRO - JUNDIAÍ / SP	DATA:	14 NOV 2016
RESP. TÉCNICO:	VALTER MAIA	PROJETO:	ALEXANDRE M. SILVA
CREA:	0685141209	LEVANT. TOPOG.:	BASE DO MUNICÍPIO
APPROVAÇÃO:		NÚMERO:	DE-2016.001-SP-JDI-SES-RED.004
		ASS.:	DESSIGNADO VINCIADO
			REVISÃO