


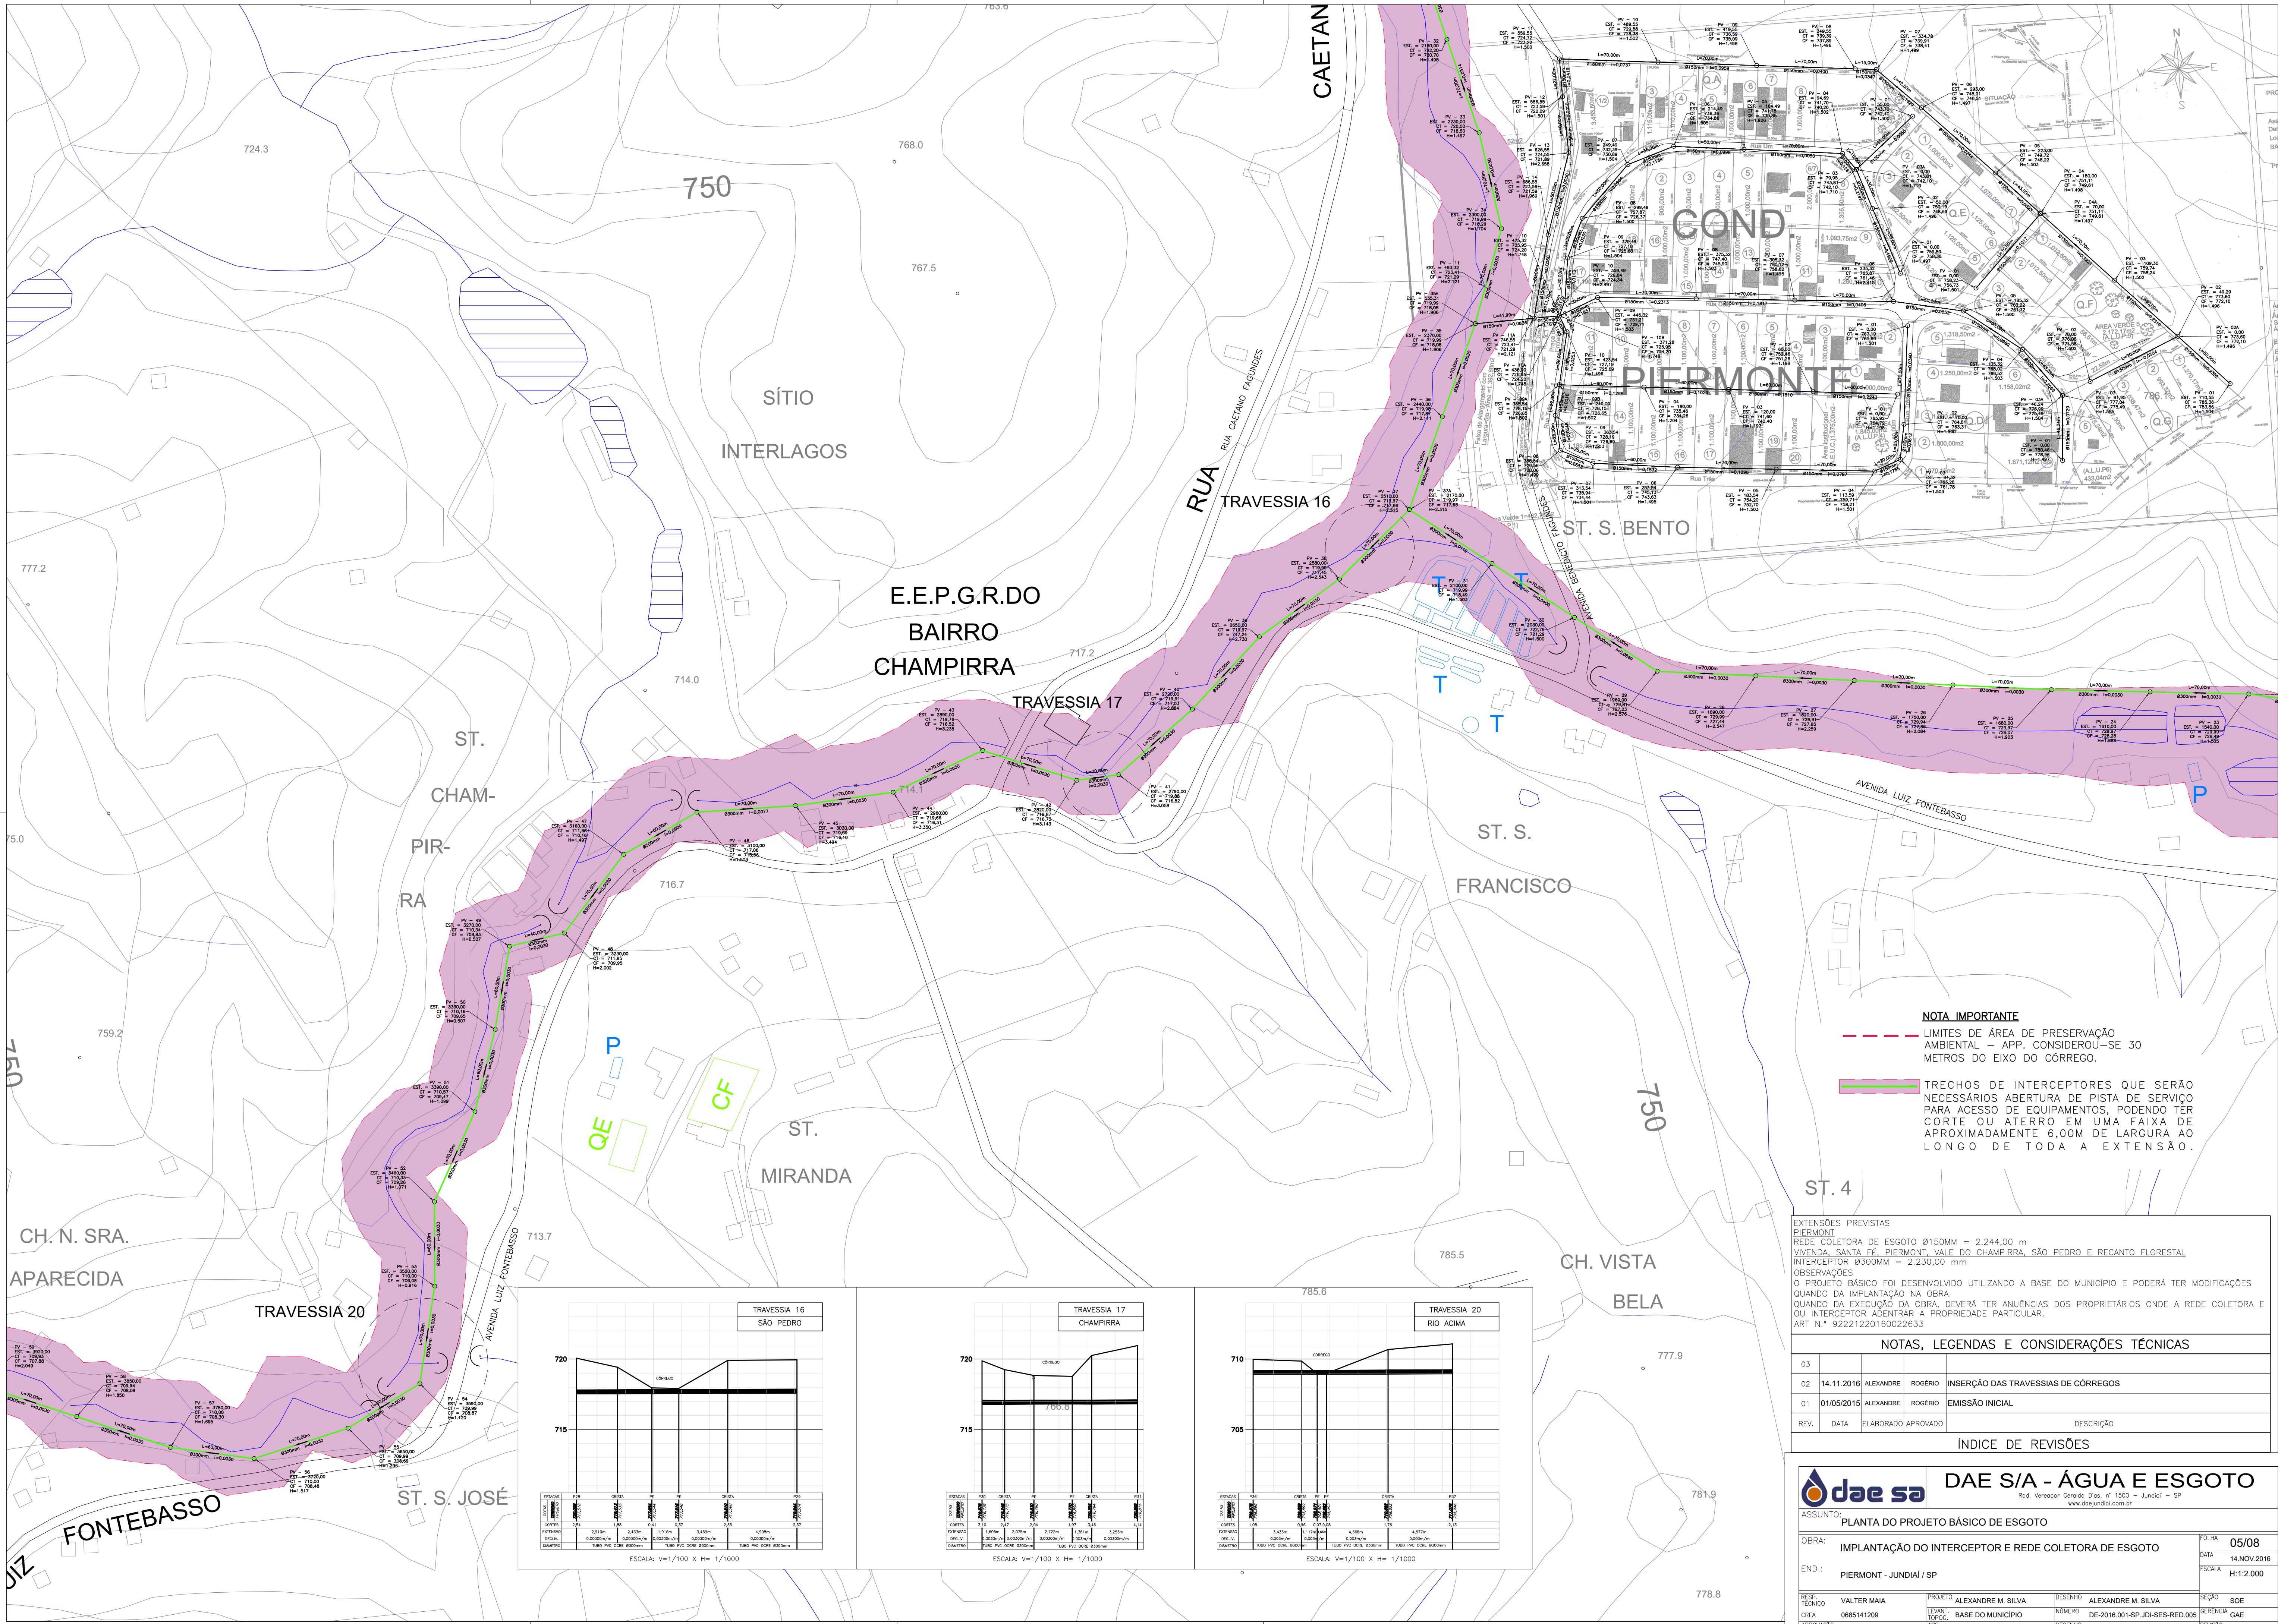

NOTA IMPORTANTE




--- LIMITES DE ÁREA DE PRESERVAÇÃO AMBIENTAL – APP. CONSIDEROU-SE 30 METROS DO EIXO DO CÓRREGO.

--- TRECHOS DE INTERCEPTORES QUE SERÃO NECESSÁRIOS ABERTURA DE PISTA DE SERVIÇO PARA ACESSO DE EQUIPAMENTOS, PODENDO TER CORTE OU ATERRIO EM UMA FAIXA DE APROXIMADAMENTE 6,00M DE LARGURA AO LONGO DE TODA A EXTENSÃO.

EXTENSÕES PREVISTAS
PIERMONT
REDE COLETOIRA DE ESGOTO Ø150MM = 2.244,00 m
VIVENDA, SANTA FÉ, PIERMONT, VALE DO CHAMPIRRA, SÃO PEDRO E RECANTO FLORESTAL
INTERCEPTOR Ø300MM = 2.230,00 mm

OBSERVAÇÕES
O PROJETO BÁSICO FOI DESENVOLVIDO UTILIZANDO A BASE DO MUNICÍPIO E PODERÁ TER MODIFICAÇÕES QUANDO DA IMPLANTAÇÃO NA OBRA.
QUANDO DA EXECUÇÃO DA OBRA, DEVERÁ TER ANUIDADES DOS PROPRIETÁRIOS ONDE A REDE COLETOIRA E OU INTERCEPTOR ADENTRAR A PROPRIEDADE PARTICULAR.
ART. N.º 92221220160022633

NOTAS, LEGENDAS E CONSIDERAÇÕES TÉCNICAS				
03				
02	14.11.2016	ALEXANDRE	ROGERIO	INSERÇÃO DAS TRAVESSIAS DE CÓRREGOS
01	01/05/2015	ALEXANDRE	ROGERIO	EMISSIONAL INICIAL
REV.	DATA	ELABORADO	APROVADO	DESCRIÇÃO
ÍNDICE DE REVISÕES				

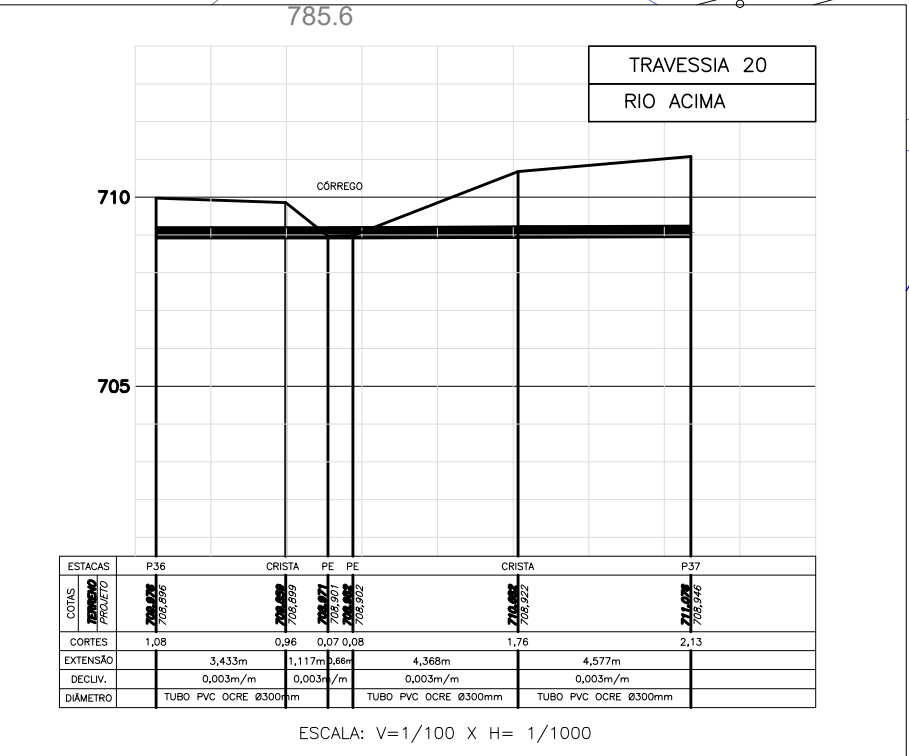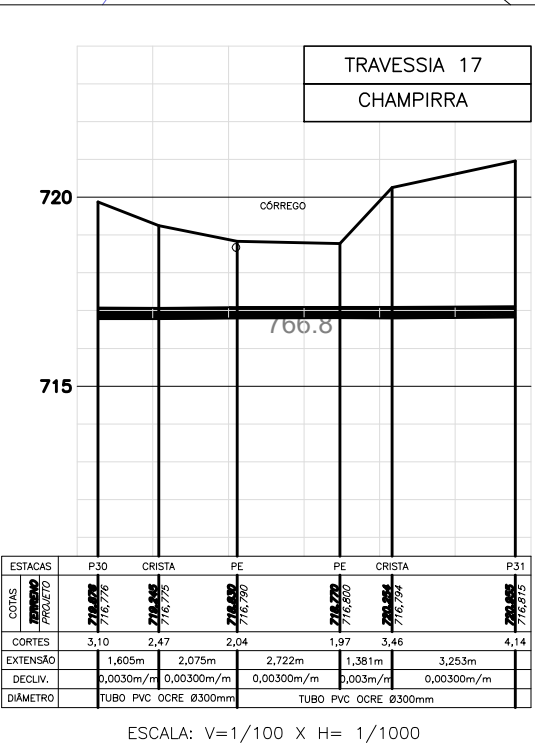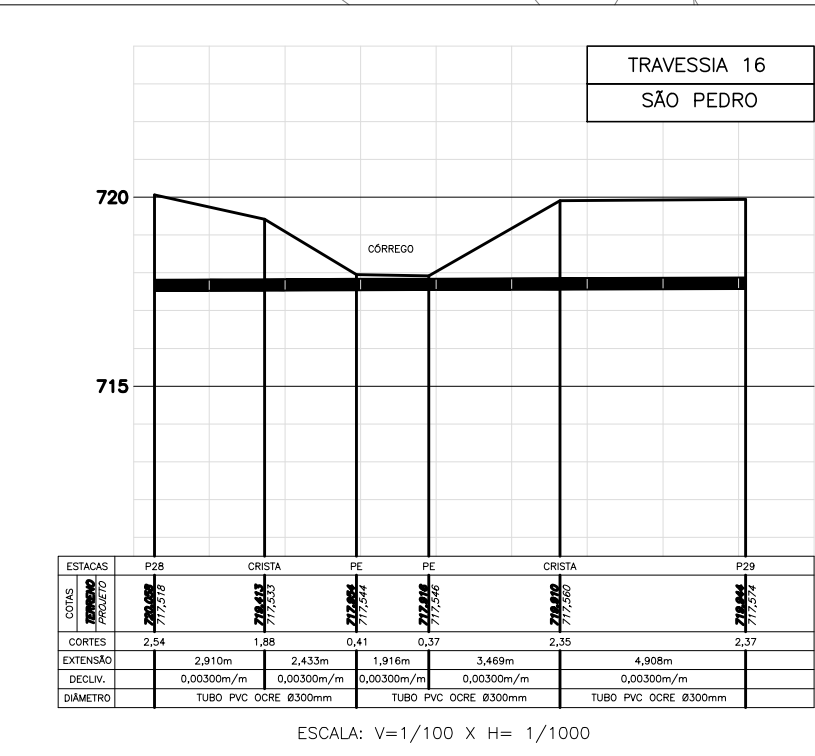

DAE S/A - ÁGUA E ESGOTO
Rua Vereador Geraldo Dias, nº 1500 - Jundiaí - SP
www.daejundiai.com.br

ASSUNTO: **PLANTA DO PROJETO BÁSICO DE ESGOTO**

OBRA: **IMPLANTAÇÃO DO INTERCEPTOR E REDE COLETOIRA DE ESGOTO**

END.: **PIERMONT - JUNDIAÍ / SP**

RESP. TÉCNICO	VALTER MAIA	PROJETO	ALEXANDRE M. SILVA	DESENHO	ALEXANDRE M. SILVA	SEÇÃO	SOE
CREA	0685141209	LEVANT. TOPOG.	BASE DO MUNICÍPIO	NÚMERO	DE-2016.001-SP-JDI-SES-RED.005	REVISÃO	GAE
APPROVAÇÃO		ASS.		DESSINHO	VINCULADO	REVISÃO	02

FOLHA: **05/08**
DATA: 14.NOV.2016
ESCALA: H:1:2.000