


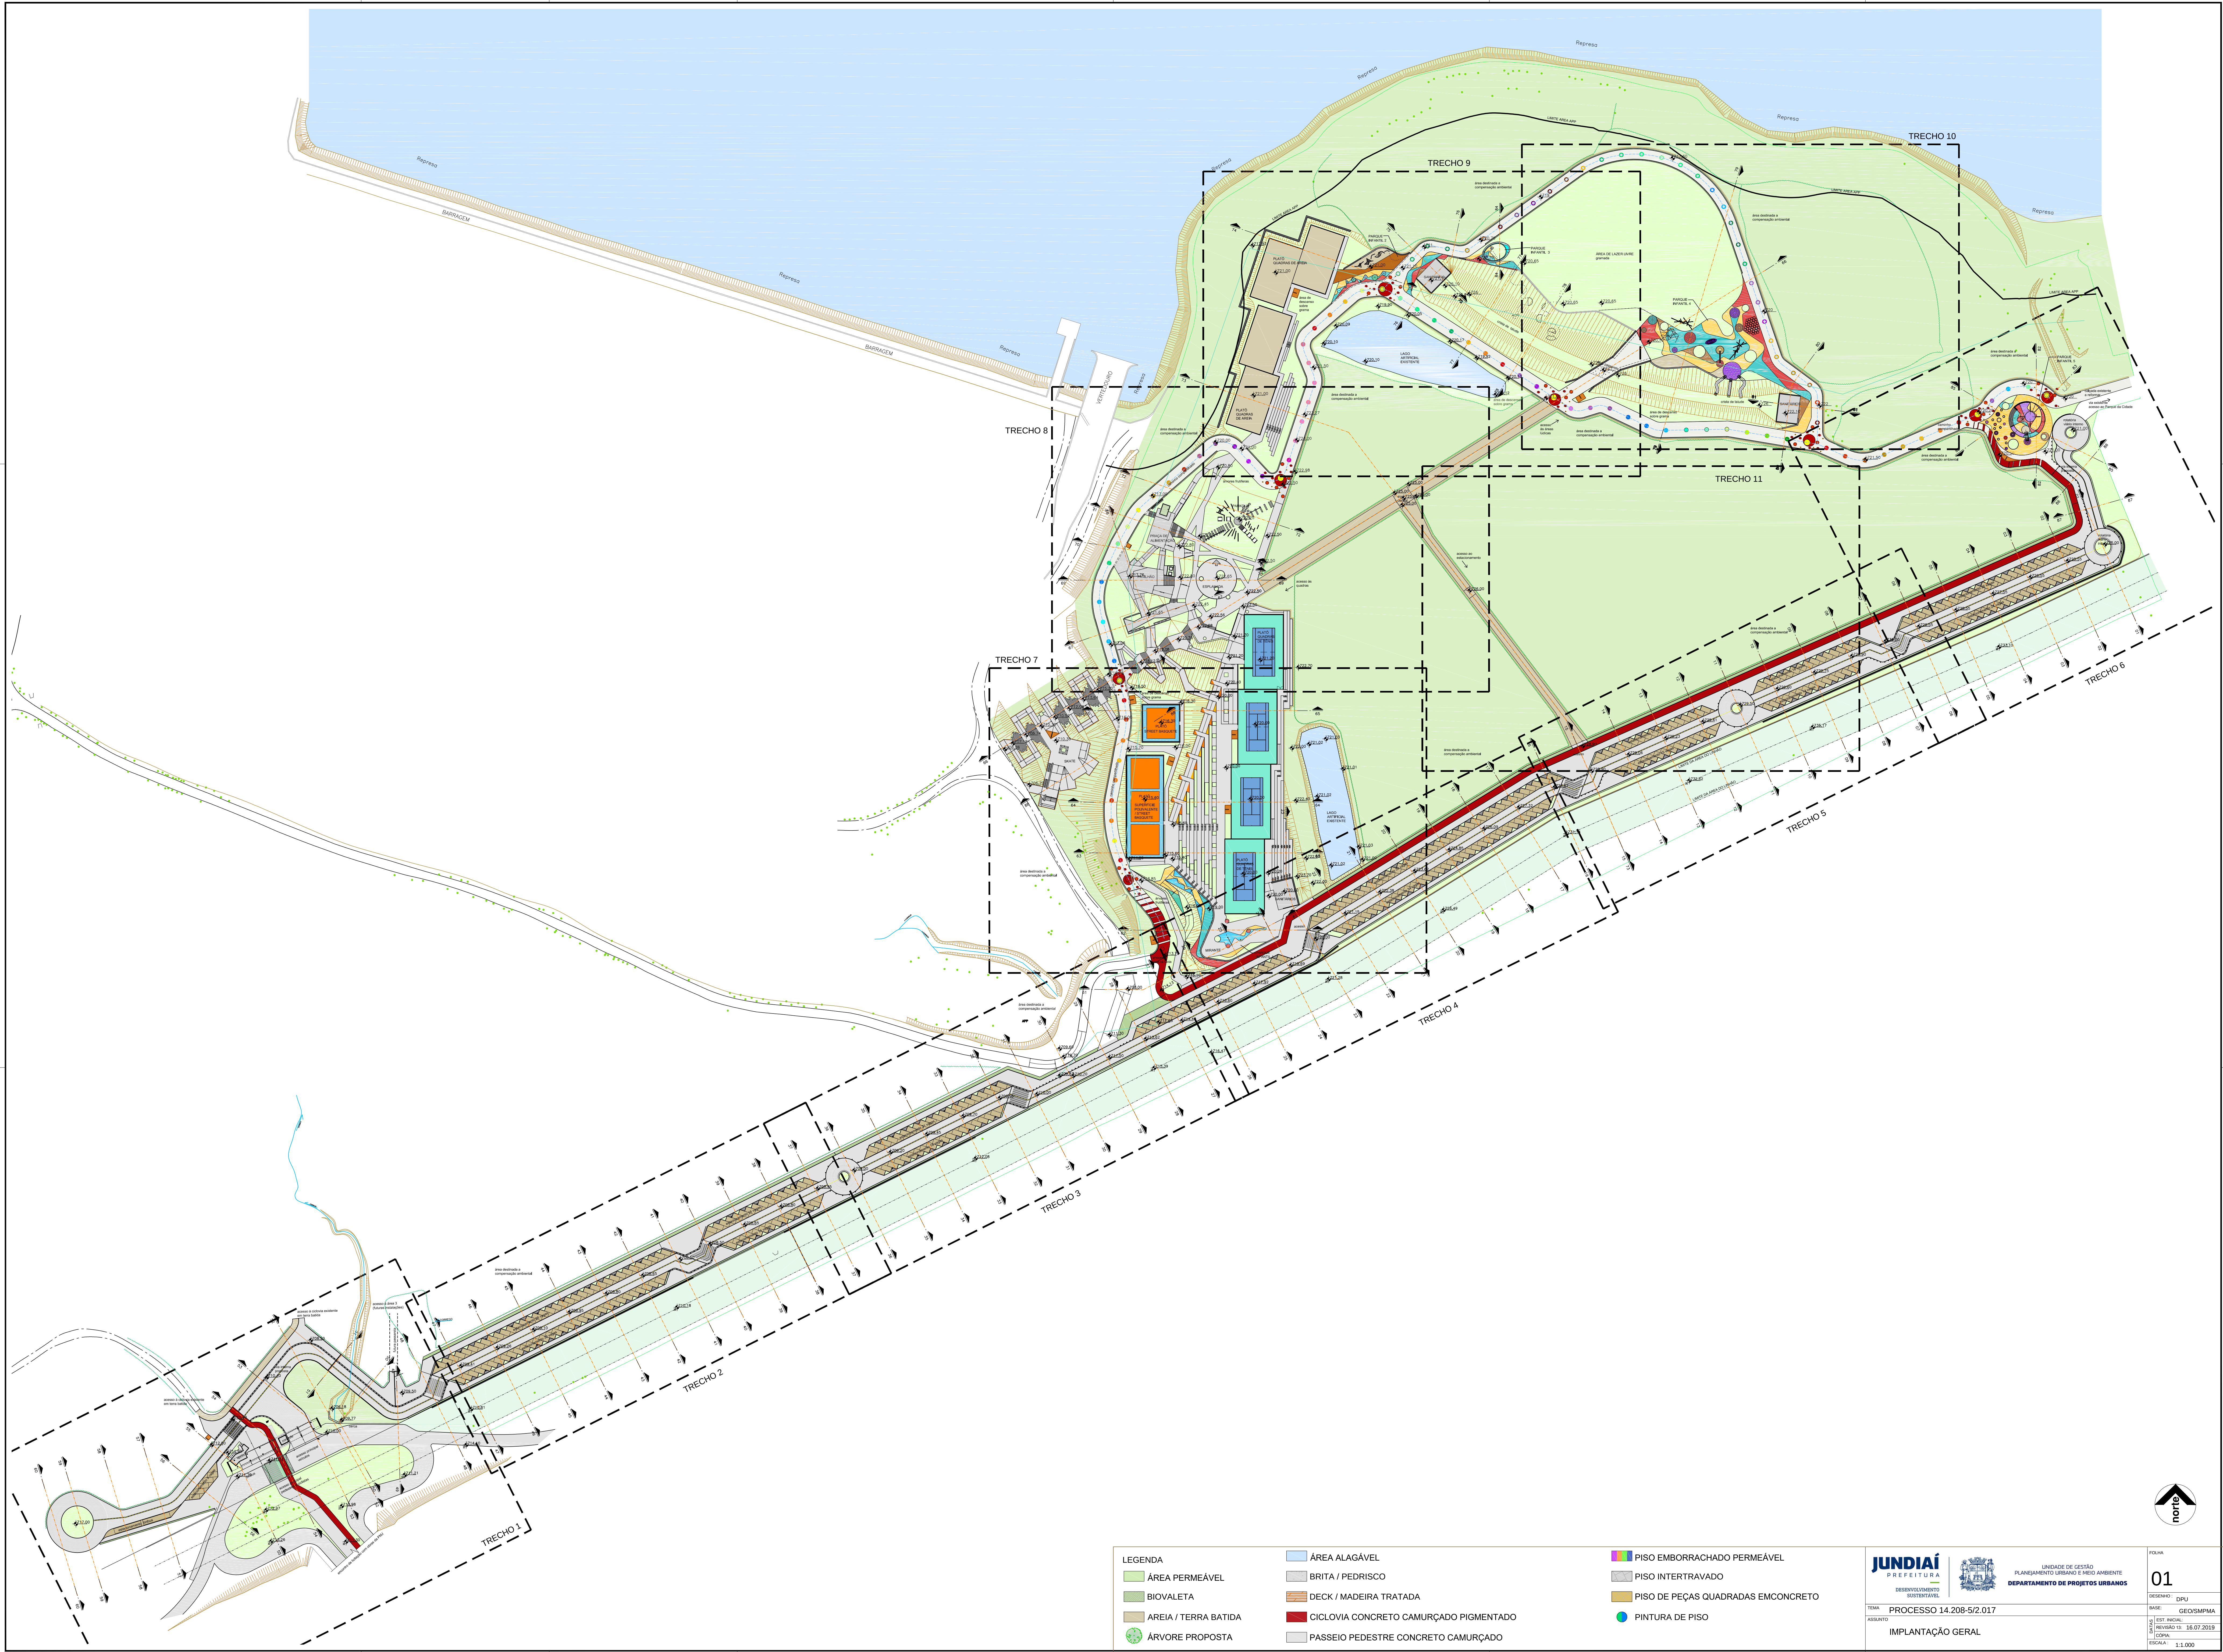

- LEGENDA
- ÁREA PERMEÁVEL
 - BIOVALETA
 - AREIA / TERRA BATIDA
 - ÁRVORE PROPOSTA
 - ÁREA ALAGÁVEL
 - BRITA / PEDRISCO
 - DECK / MADEIRA TRATADA
 - CICLOVIA CONCRETO CAMURÇADO PIGMENTADO
 - PASSEIO PEDESTRE CONCRETO CAMURÇADO

- PISO EMBORRACHADO PERMEÁVEL
- PISO INTERTRAVADO
- PISO DE PEÇAS QUADRADAS EM CONCRETO
- PINTURA DE PISO

JUNDIAÍ
PREFEITURA

UNIDADE DE GESTÃO
DESENVOLVIMENTO SUSTENTÁVEL

PLANEJAMENTO URBANO E MEIO AMBIENTE
DEPARTAMENTO DE PROJETOS URBANOS

PROCESSO 14.208-5/2.017
IMPLANTAÇÃO GERAL