




CORTE ESTACA 2+10,53m
ESCALA 1:50

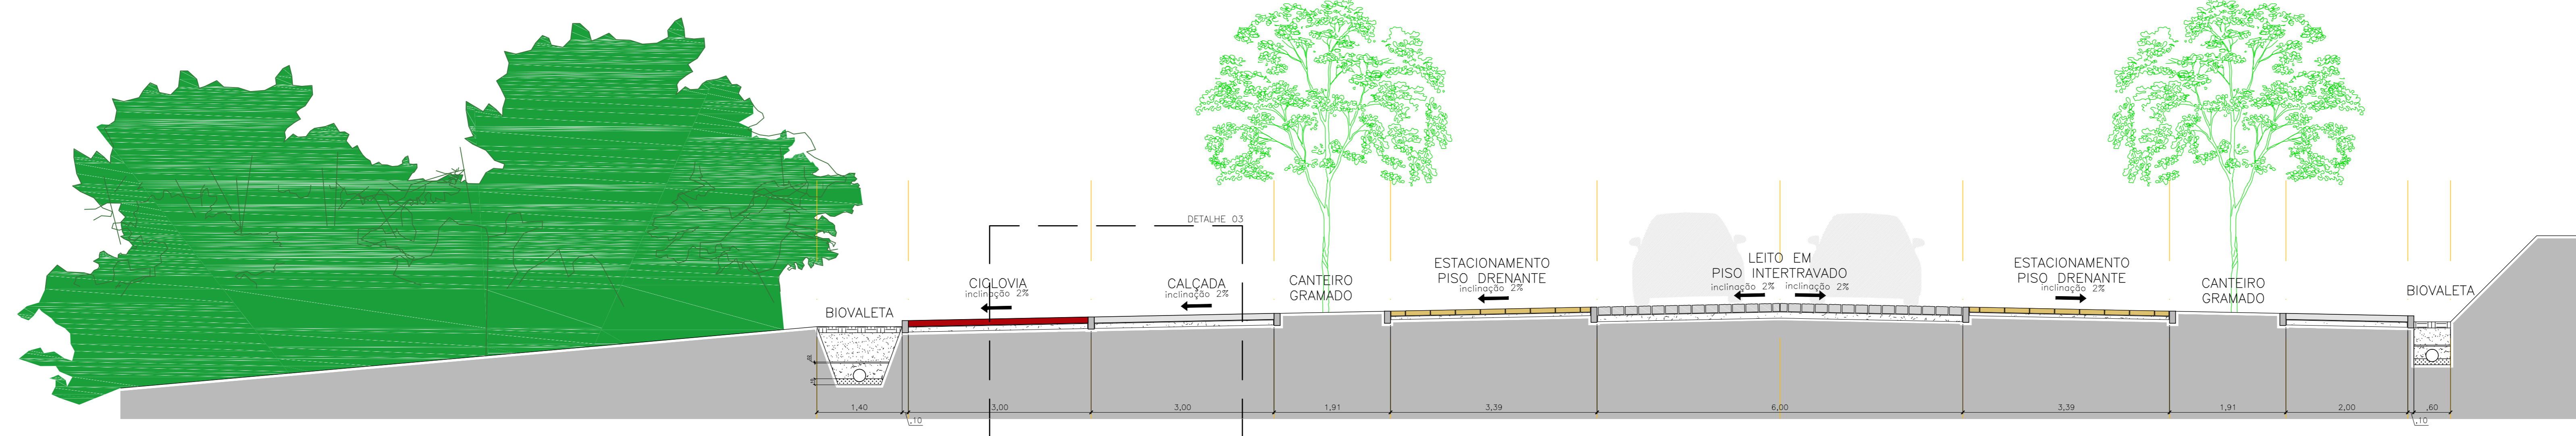


CORTE ESTACA 2+12,30m
ESCALA 1:50

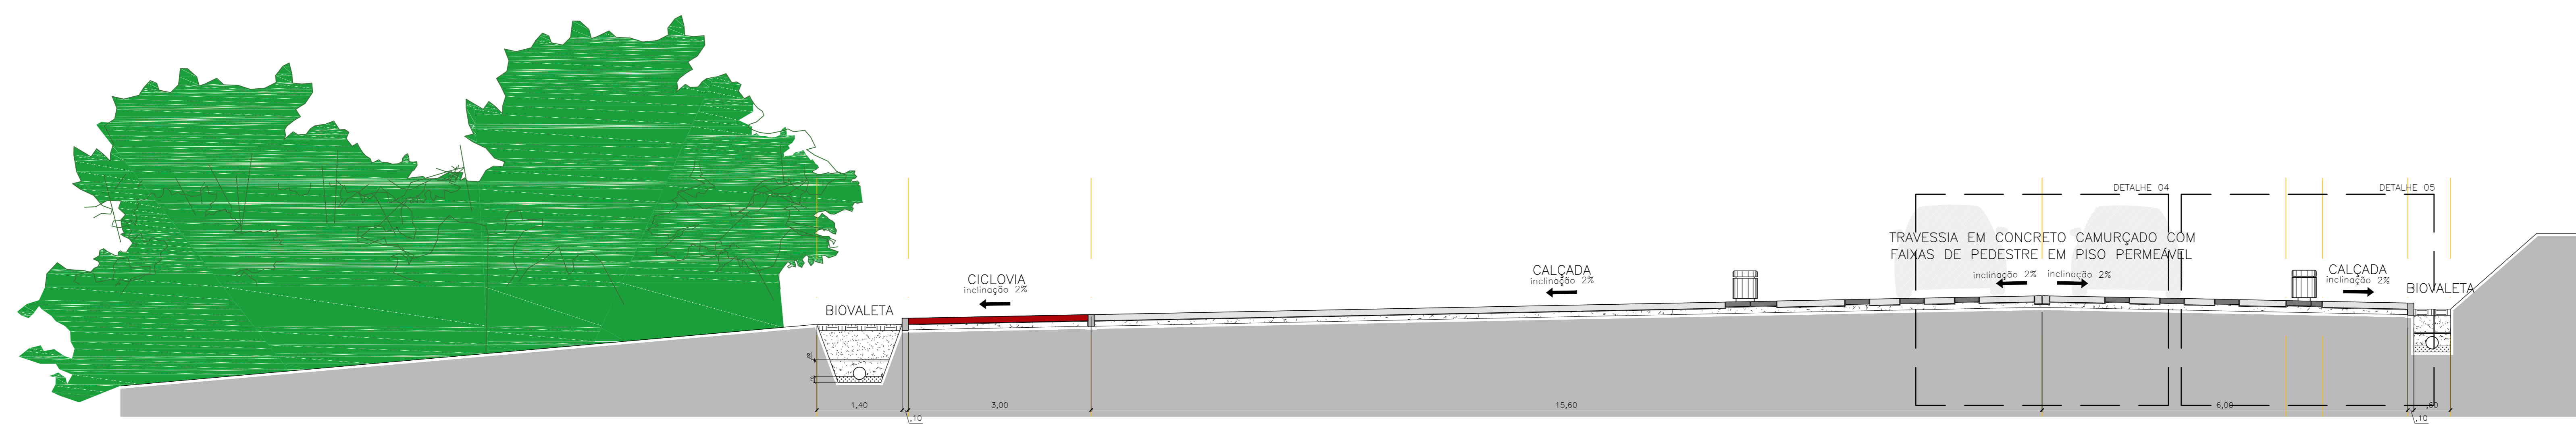


CORTE ESTACA 5+13,60m
ESCALA 1:50

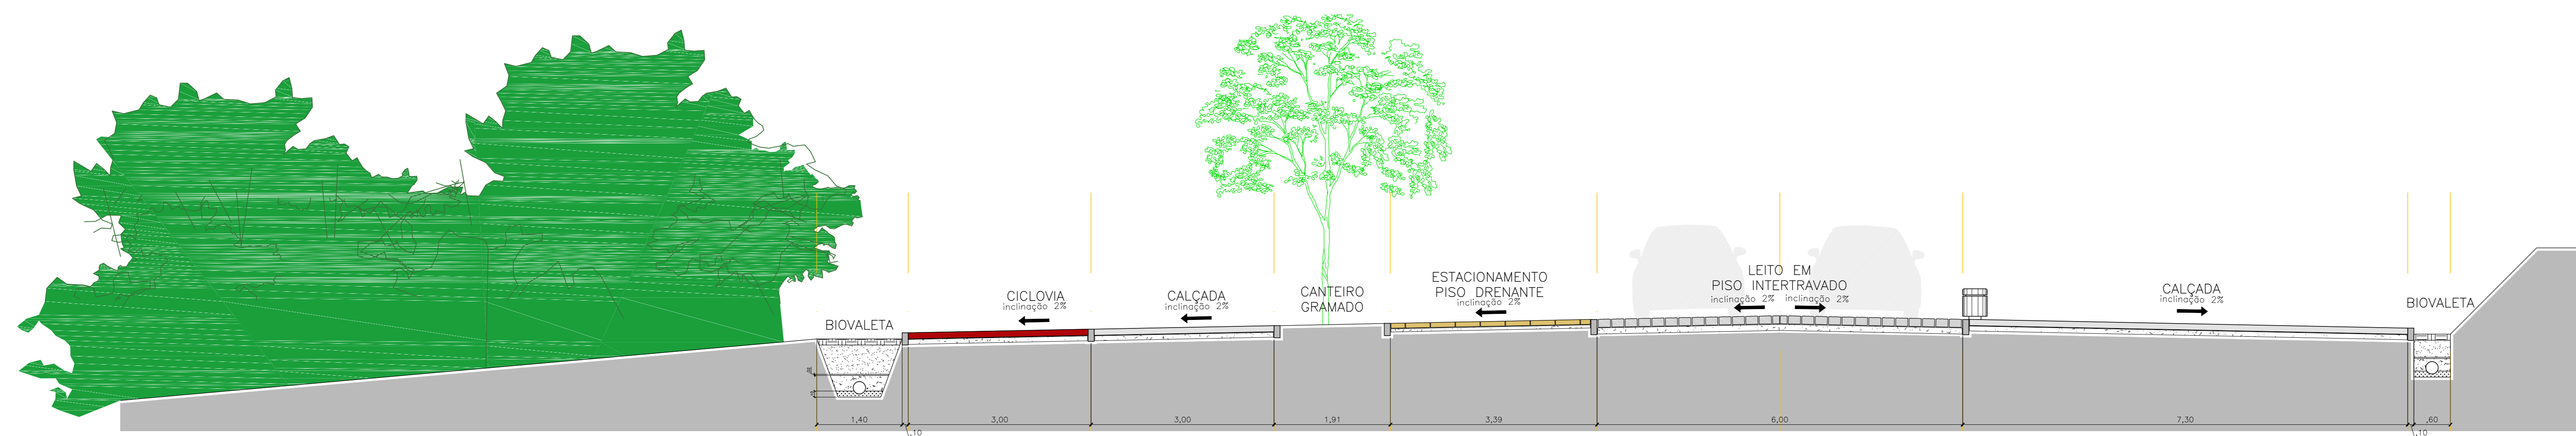


CORTE ESTACA 6+14,11m
ESCALA 1:50

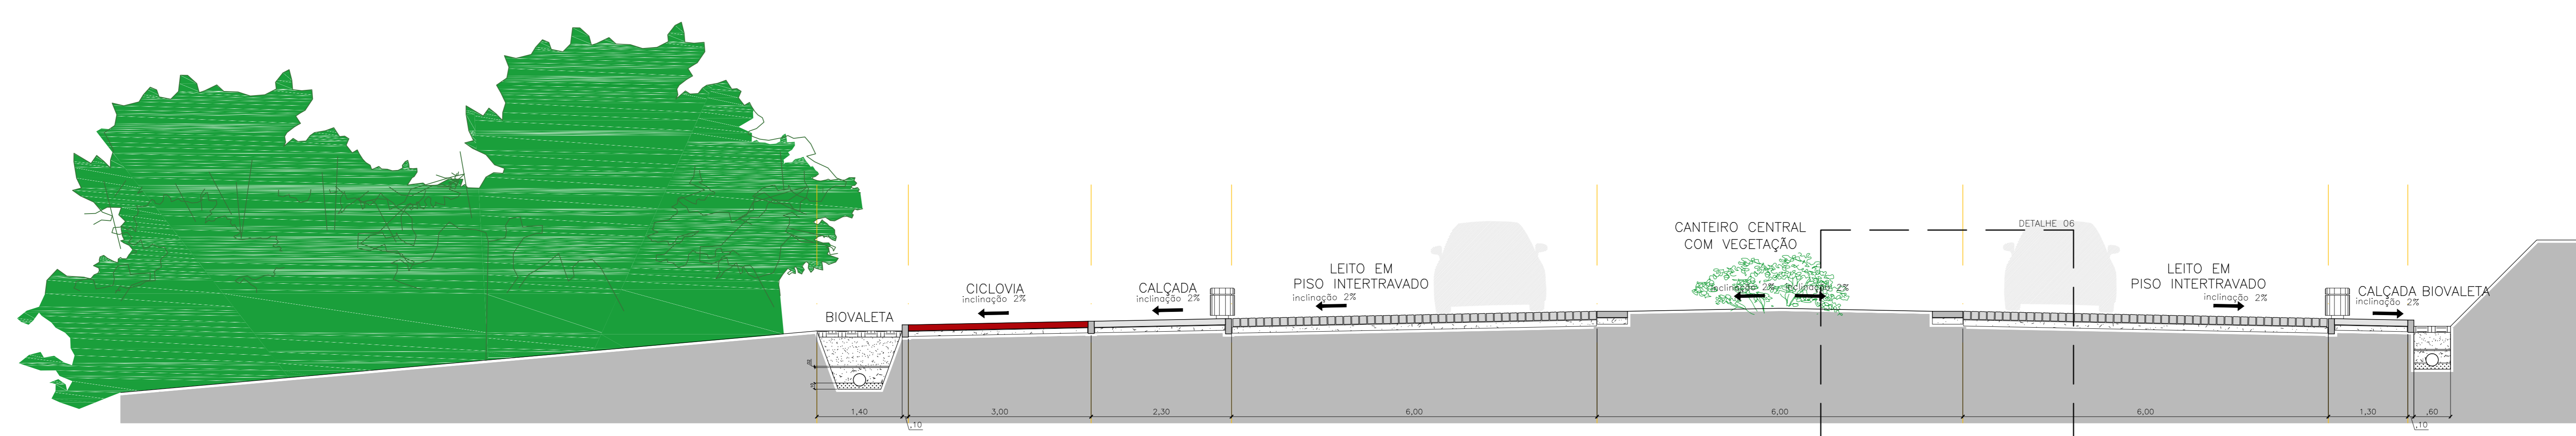


CORTE ESTACA 10+0,49m
ESCALA 1:50

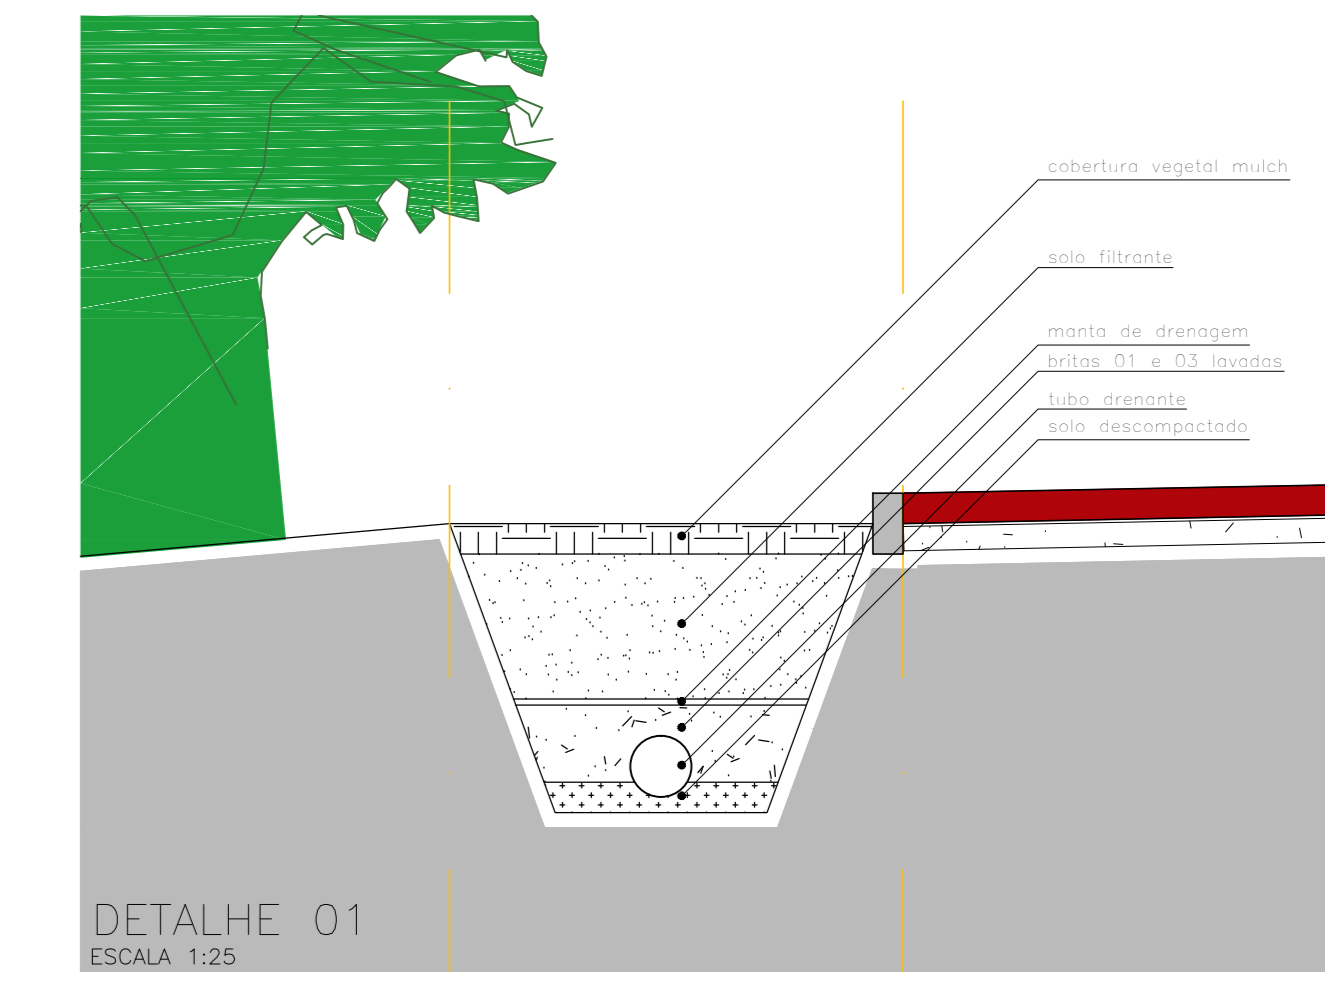


DETALHE 01
ESCALA 1:25

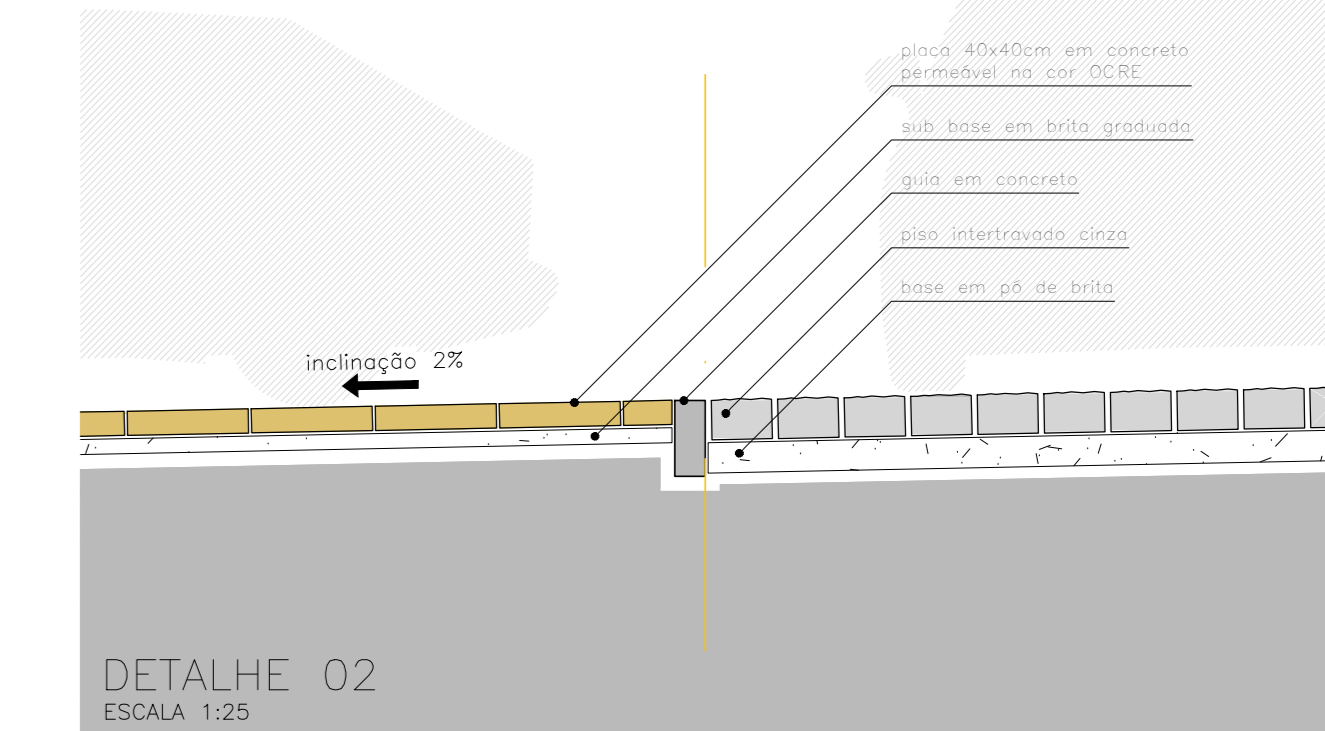


DETALHE 02
ESCALA 1:25

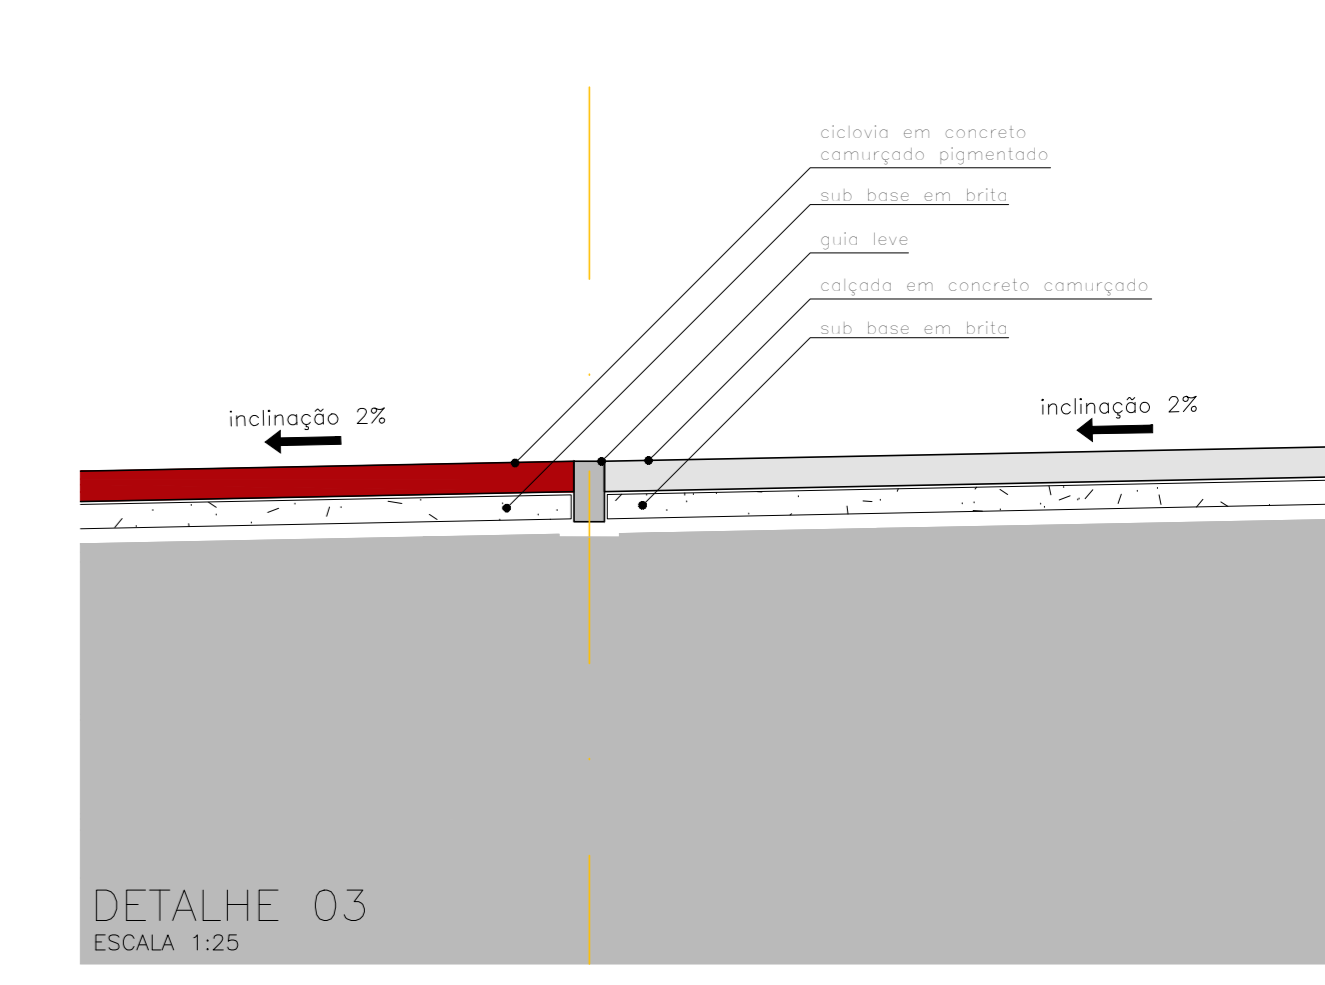


DETALHE 03
ESCALA 1:25

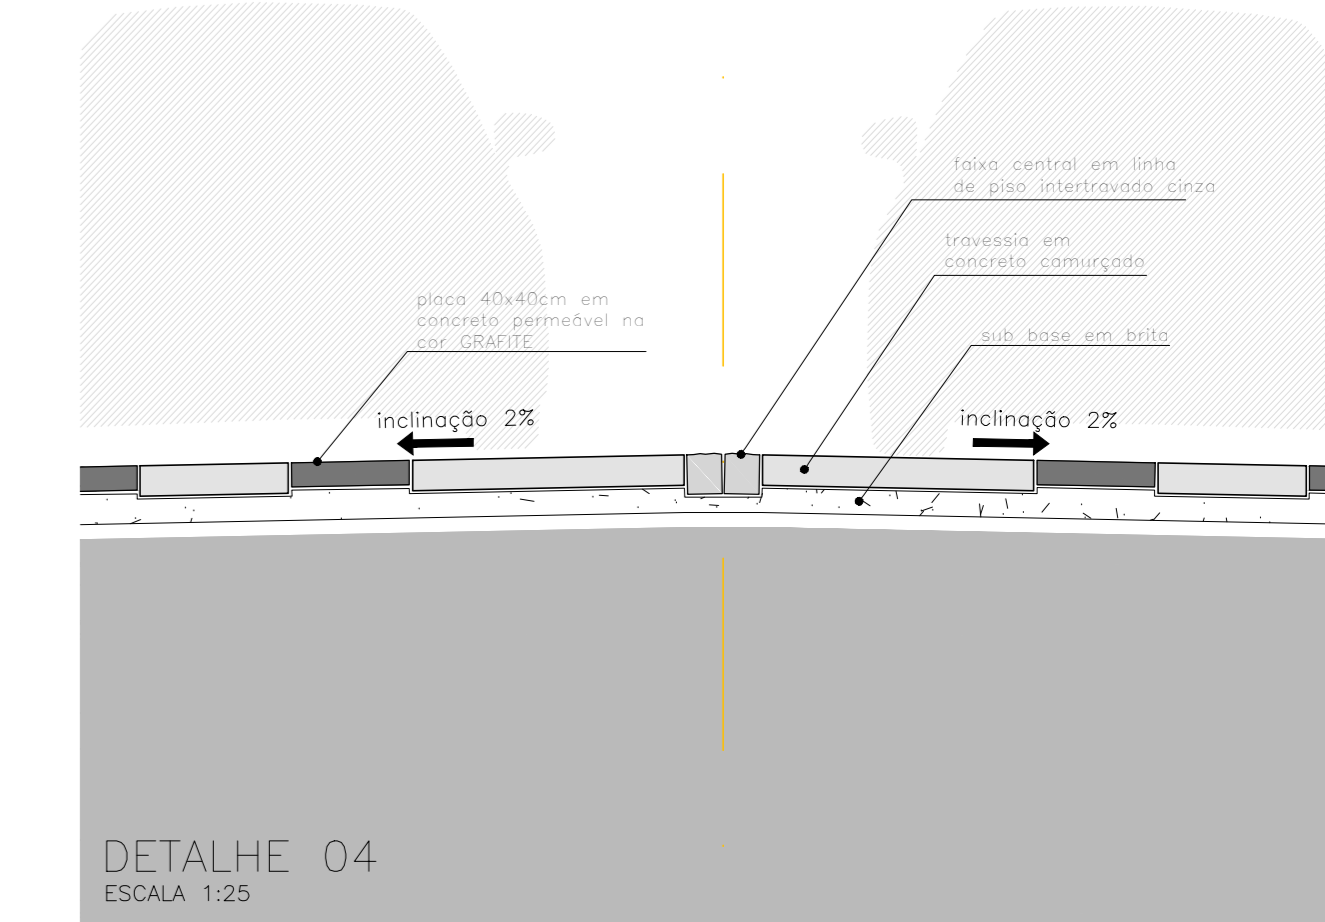

DETALHE 04
ESCALA 1:25

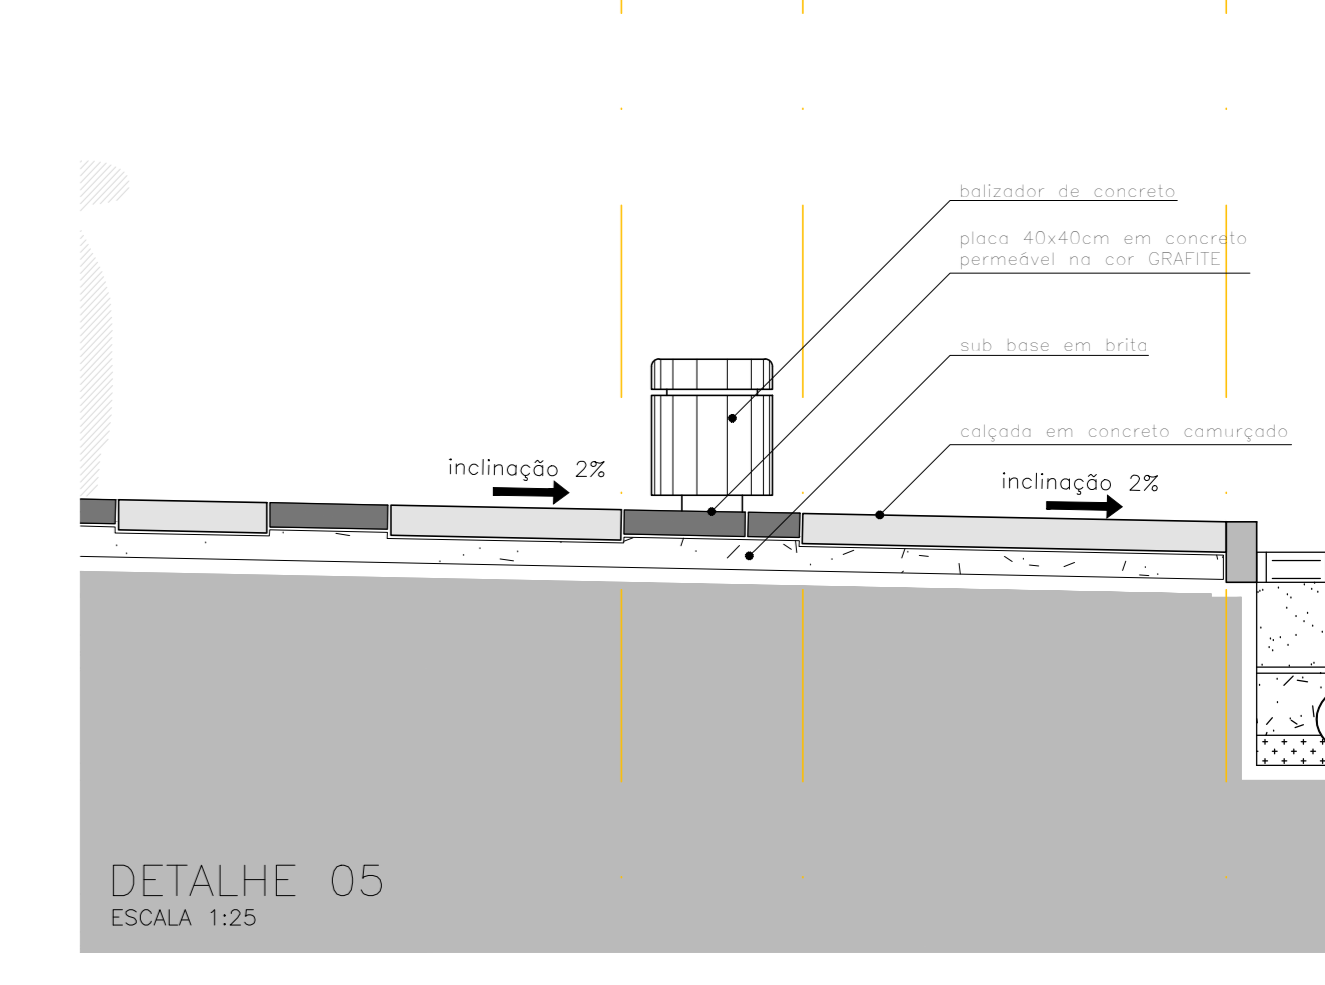

DETALHE 05
ESCALA 1:25

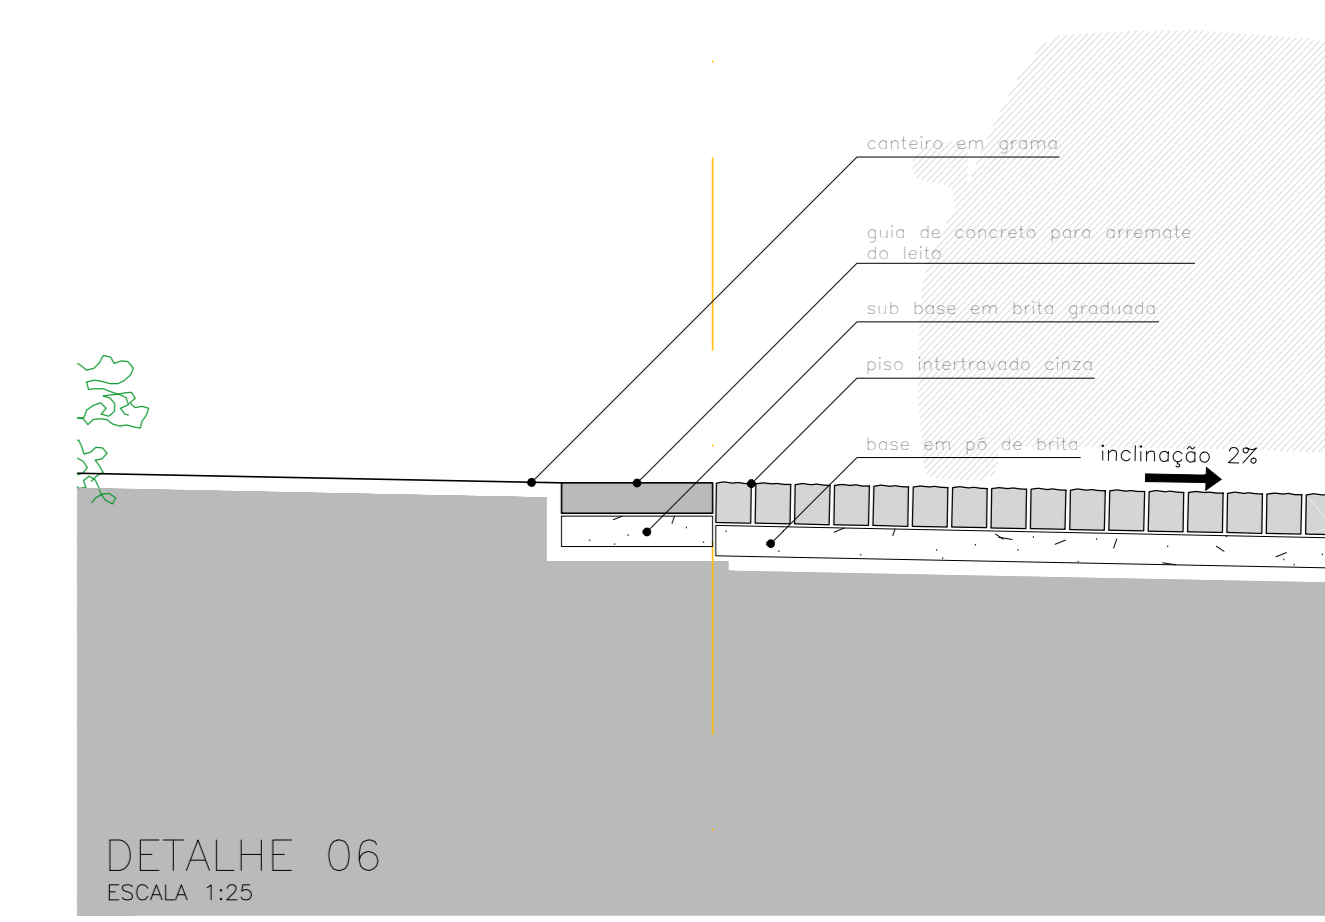

DETALHE 06
ESCALA 1:25