




CORTE 75  
escala 1:200

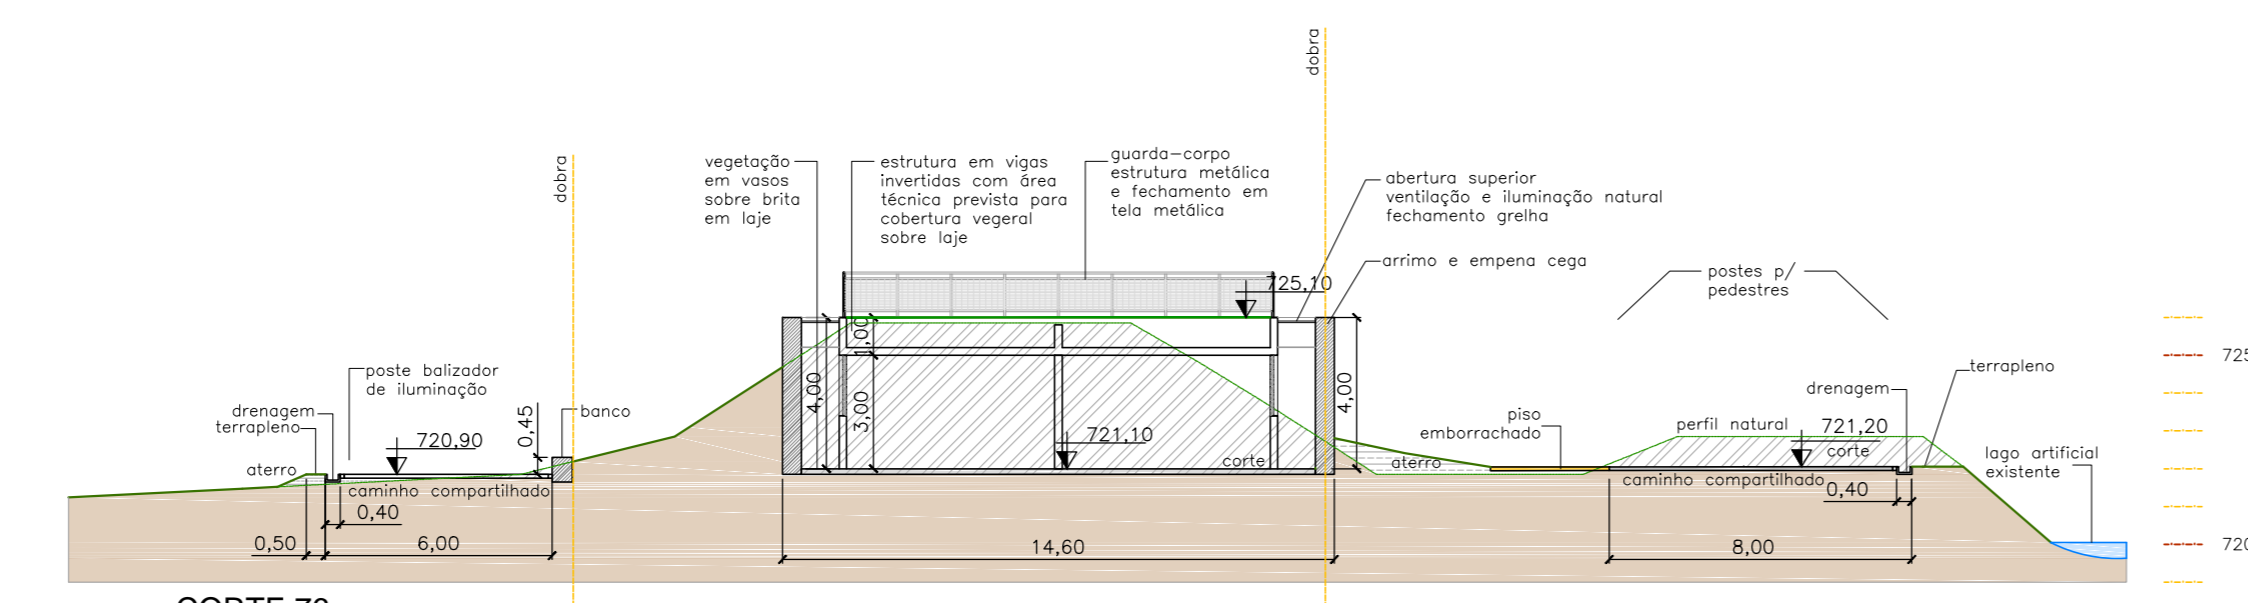


CORTE 76  
escala 1:200

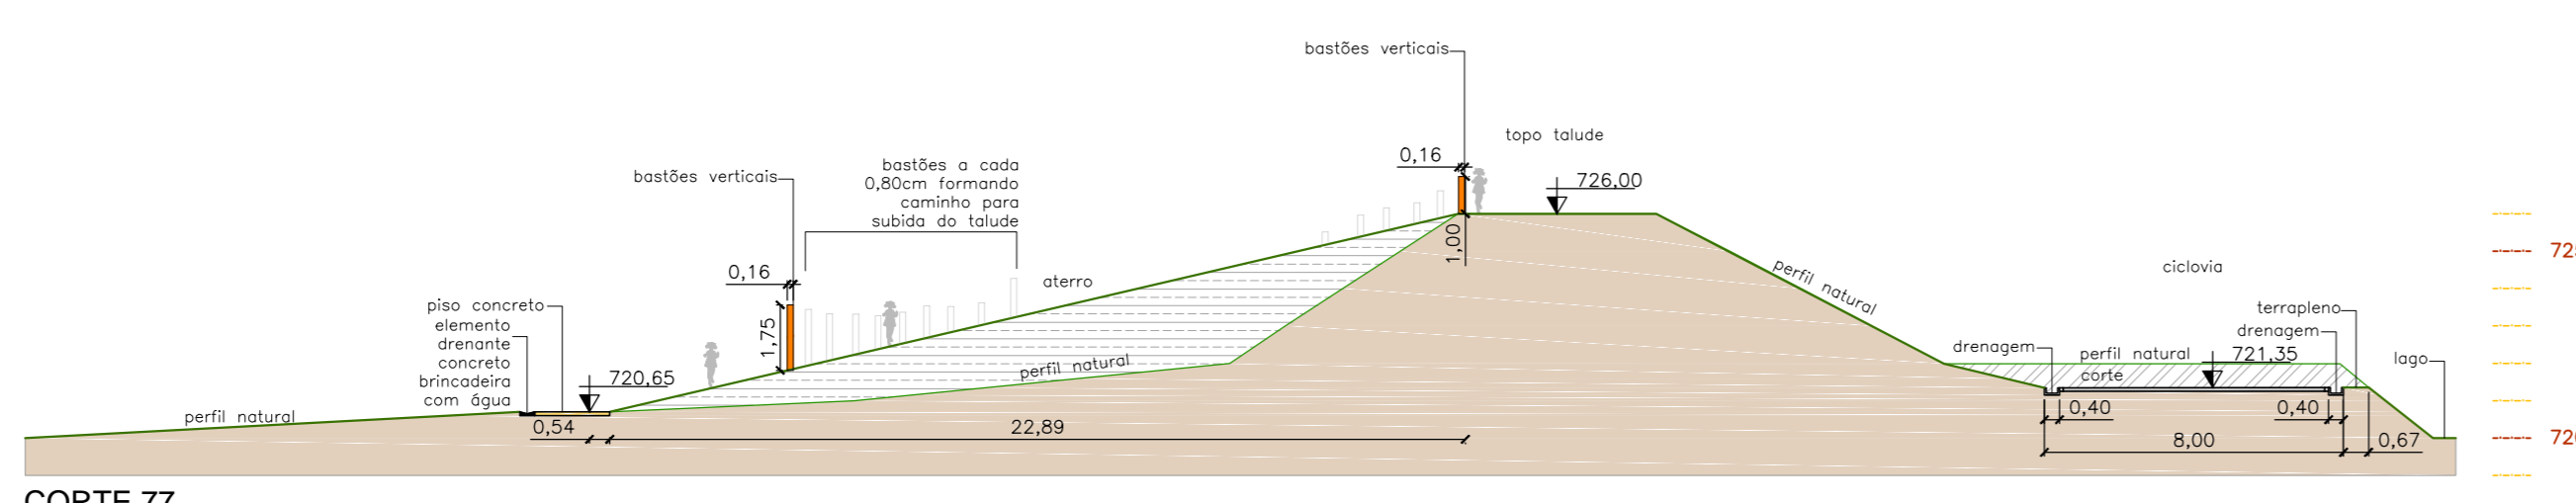


CORTE 77  
escala 1:200

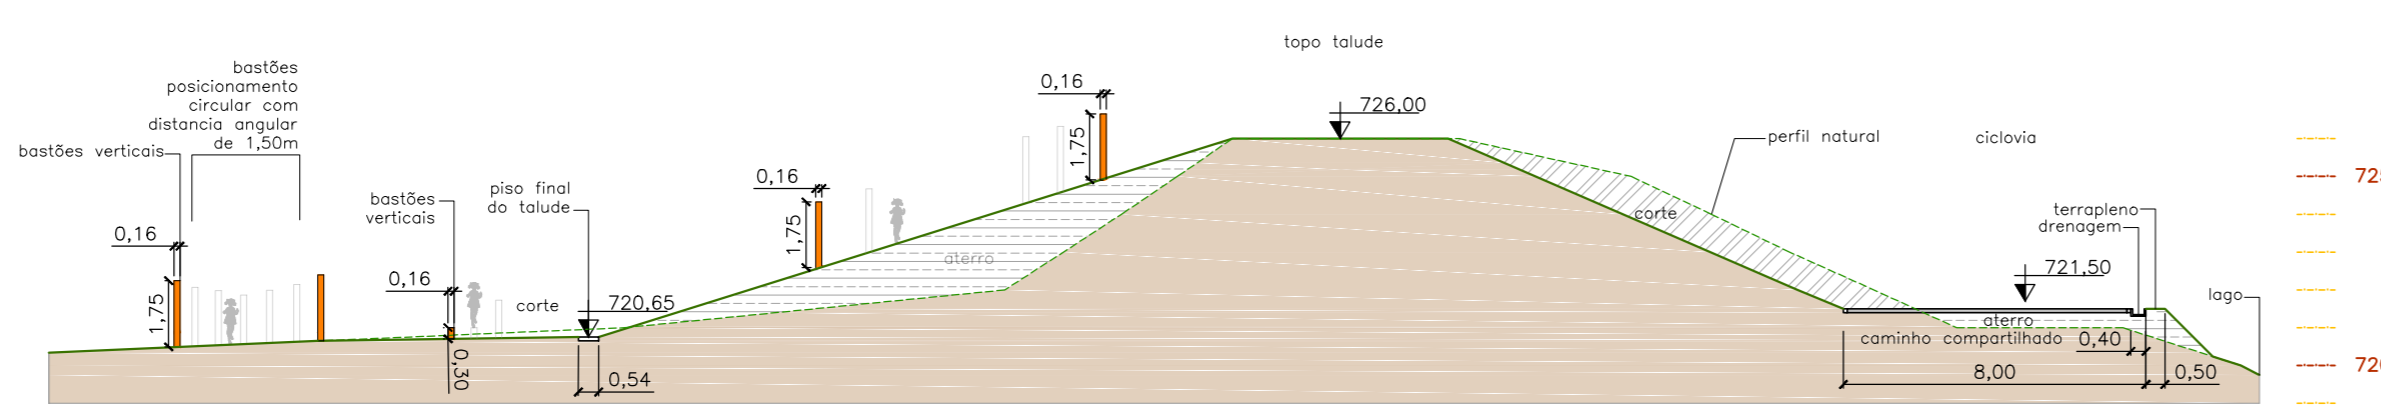


CORTE 78  
escala 1:200

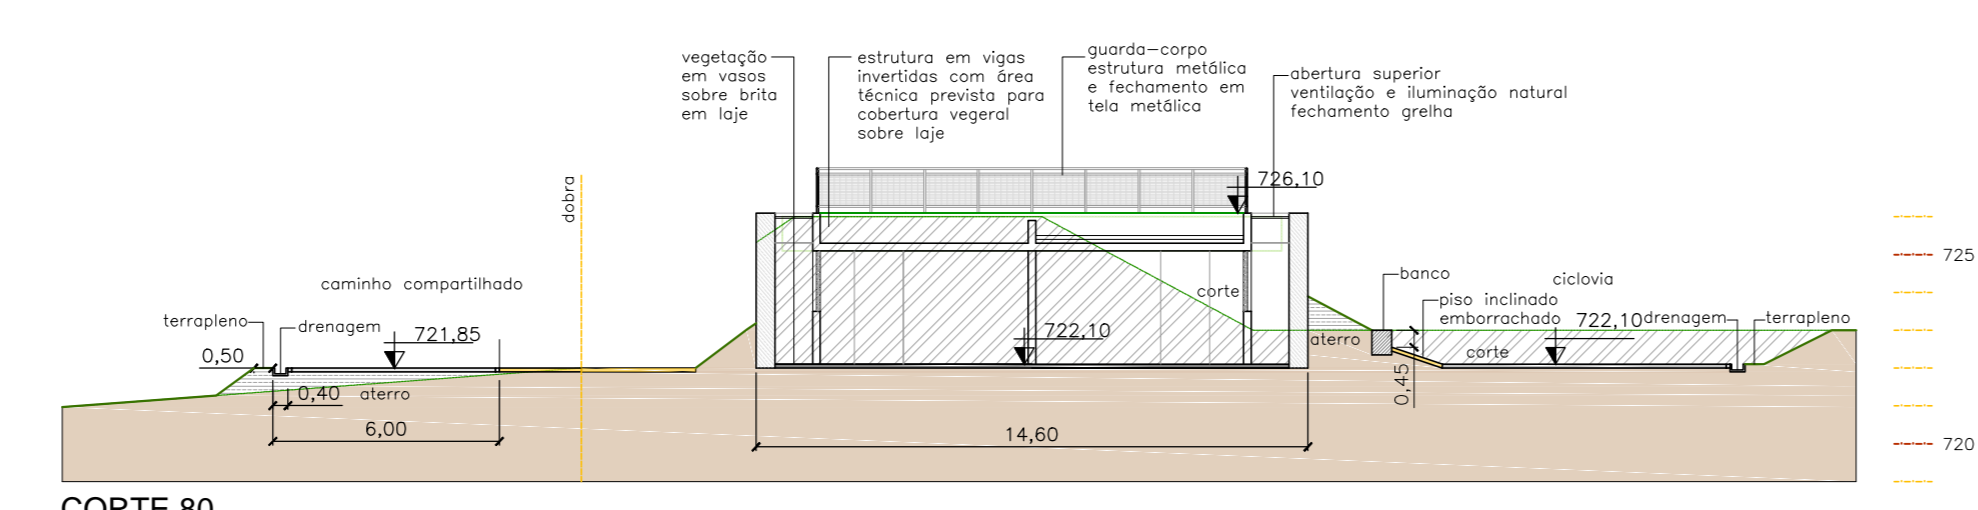


CORTE 80  
escala 1:200

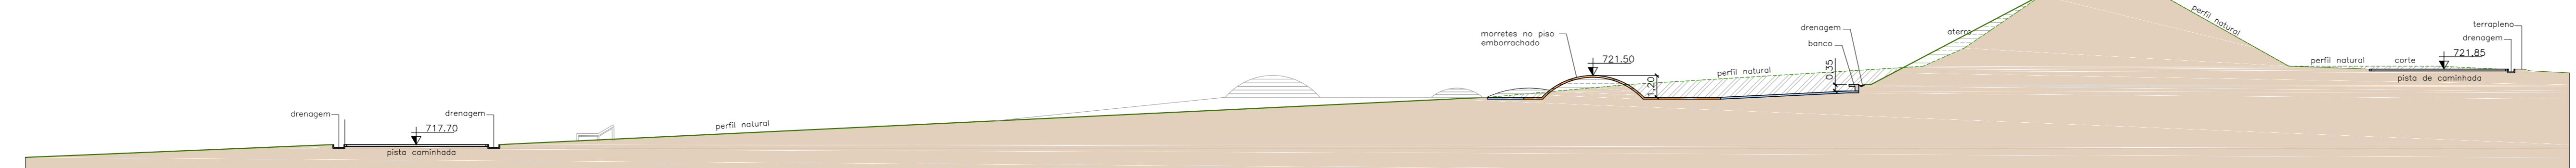


CORTE 79  
escala 1:200

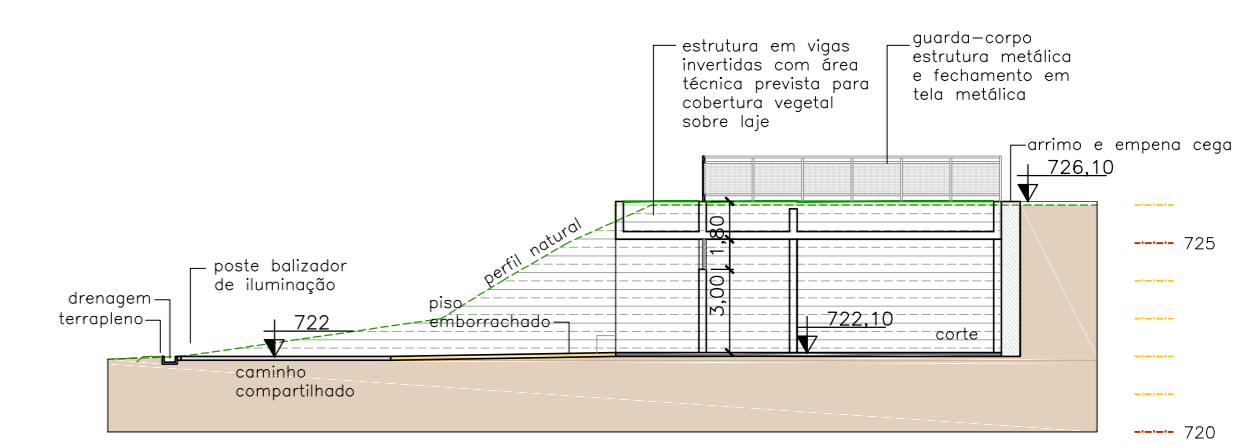


CORTE 81  
escala 1:200

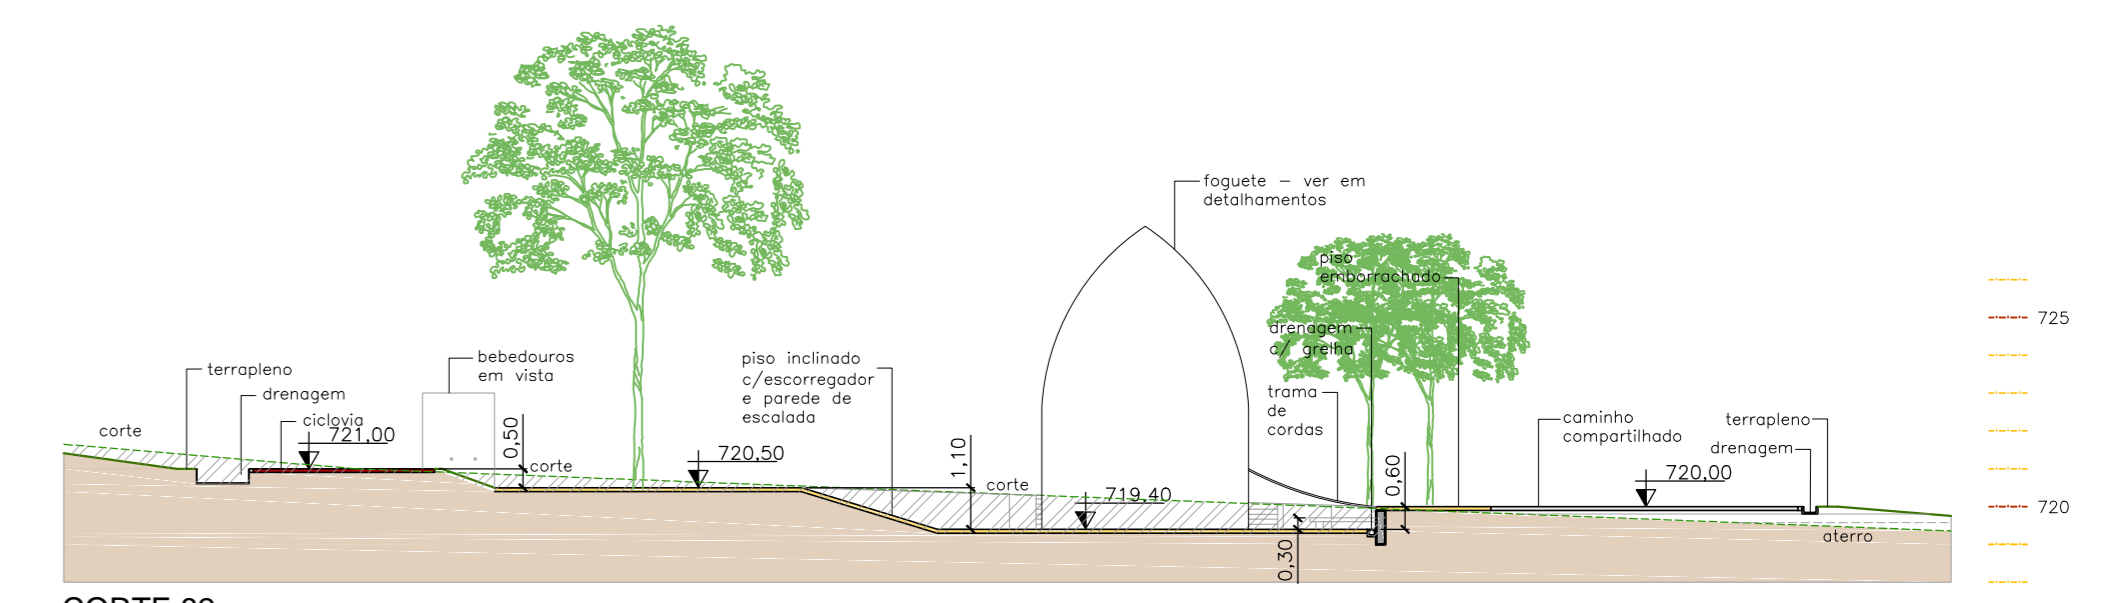


CORTE 82  
escala 1:200

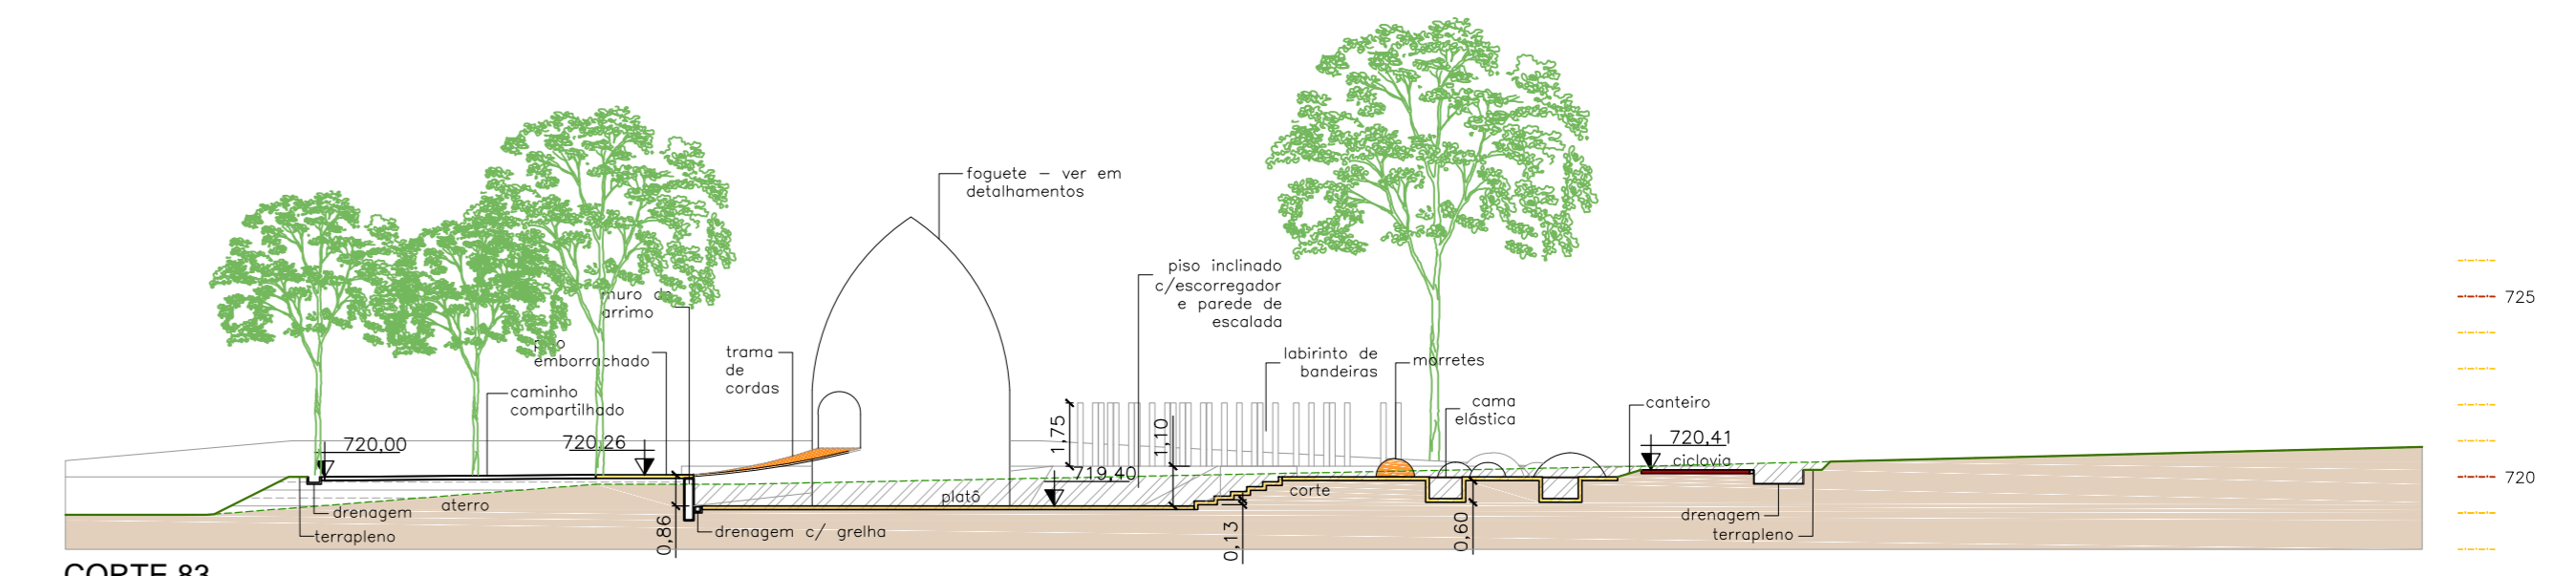


CORTE 83  
escala 1:200

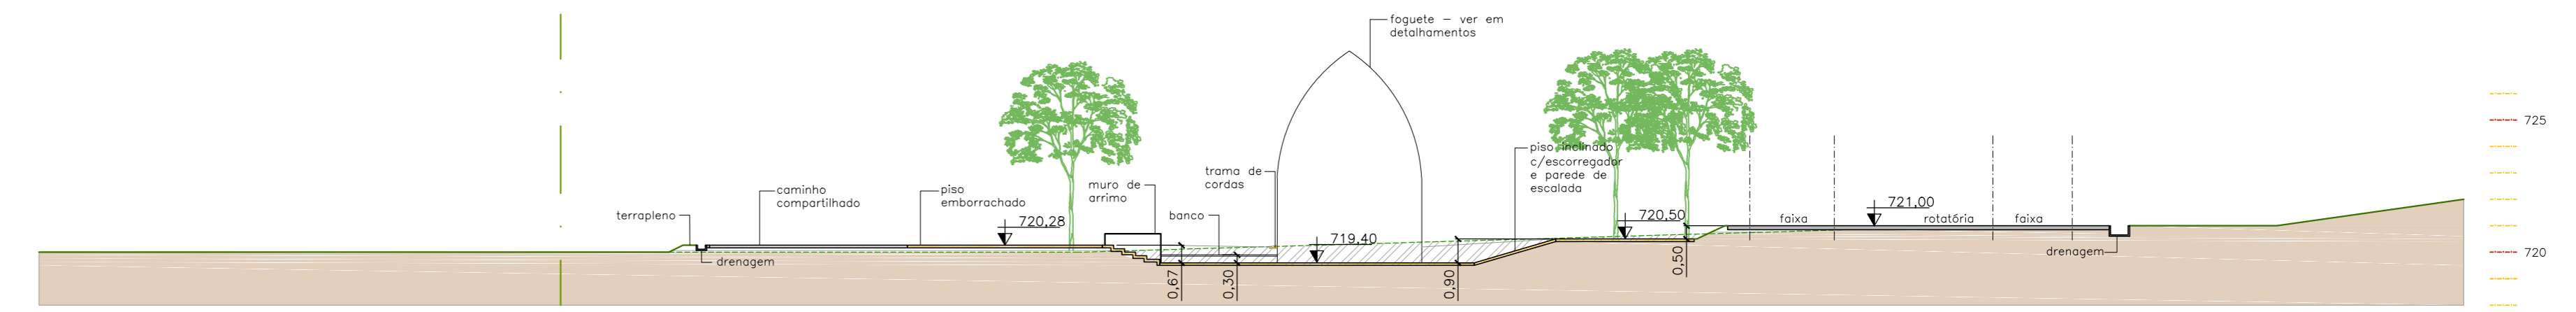

CORTE 85  
escala 1:200

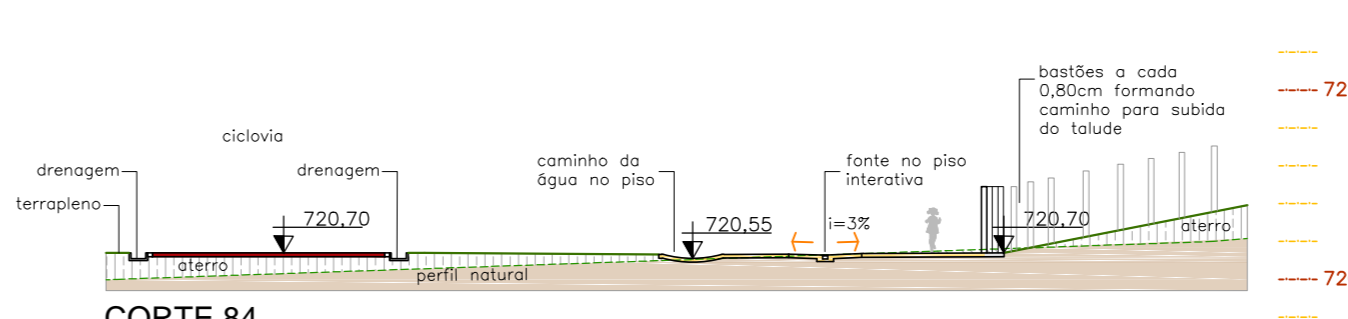

CORTE 84  
escala 1:200

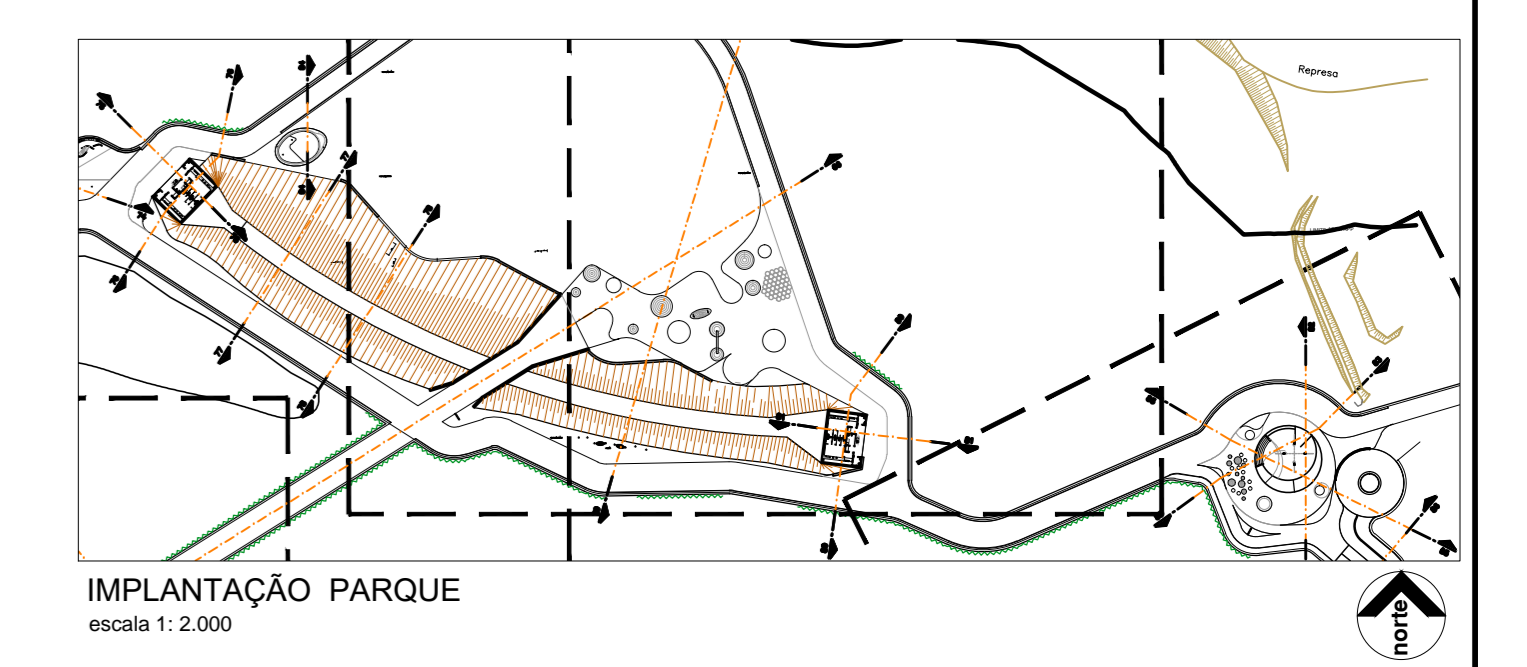

**LEGENDA**

- TERRENO EXISTENTE
- CORTE
- ATERRO

**JUNDIAÍ** PREFEITURA

UNIDADE DE GESTÃO PLANEJAMENTO URBANO E MEIO AMBIENTE  
DEPARTAMENTO DE PROJETOS URBANOS

FOLHA **19**

DESENHO: GPFU

BASE: GEOSMPMA

PROCESSO 14.208-5/2.017

REVISÃO 01 - 05.06.2019

COPIA

ESCALA 1:200

**CORTES**