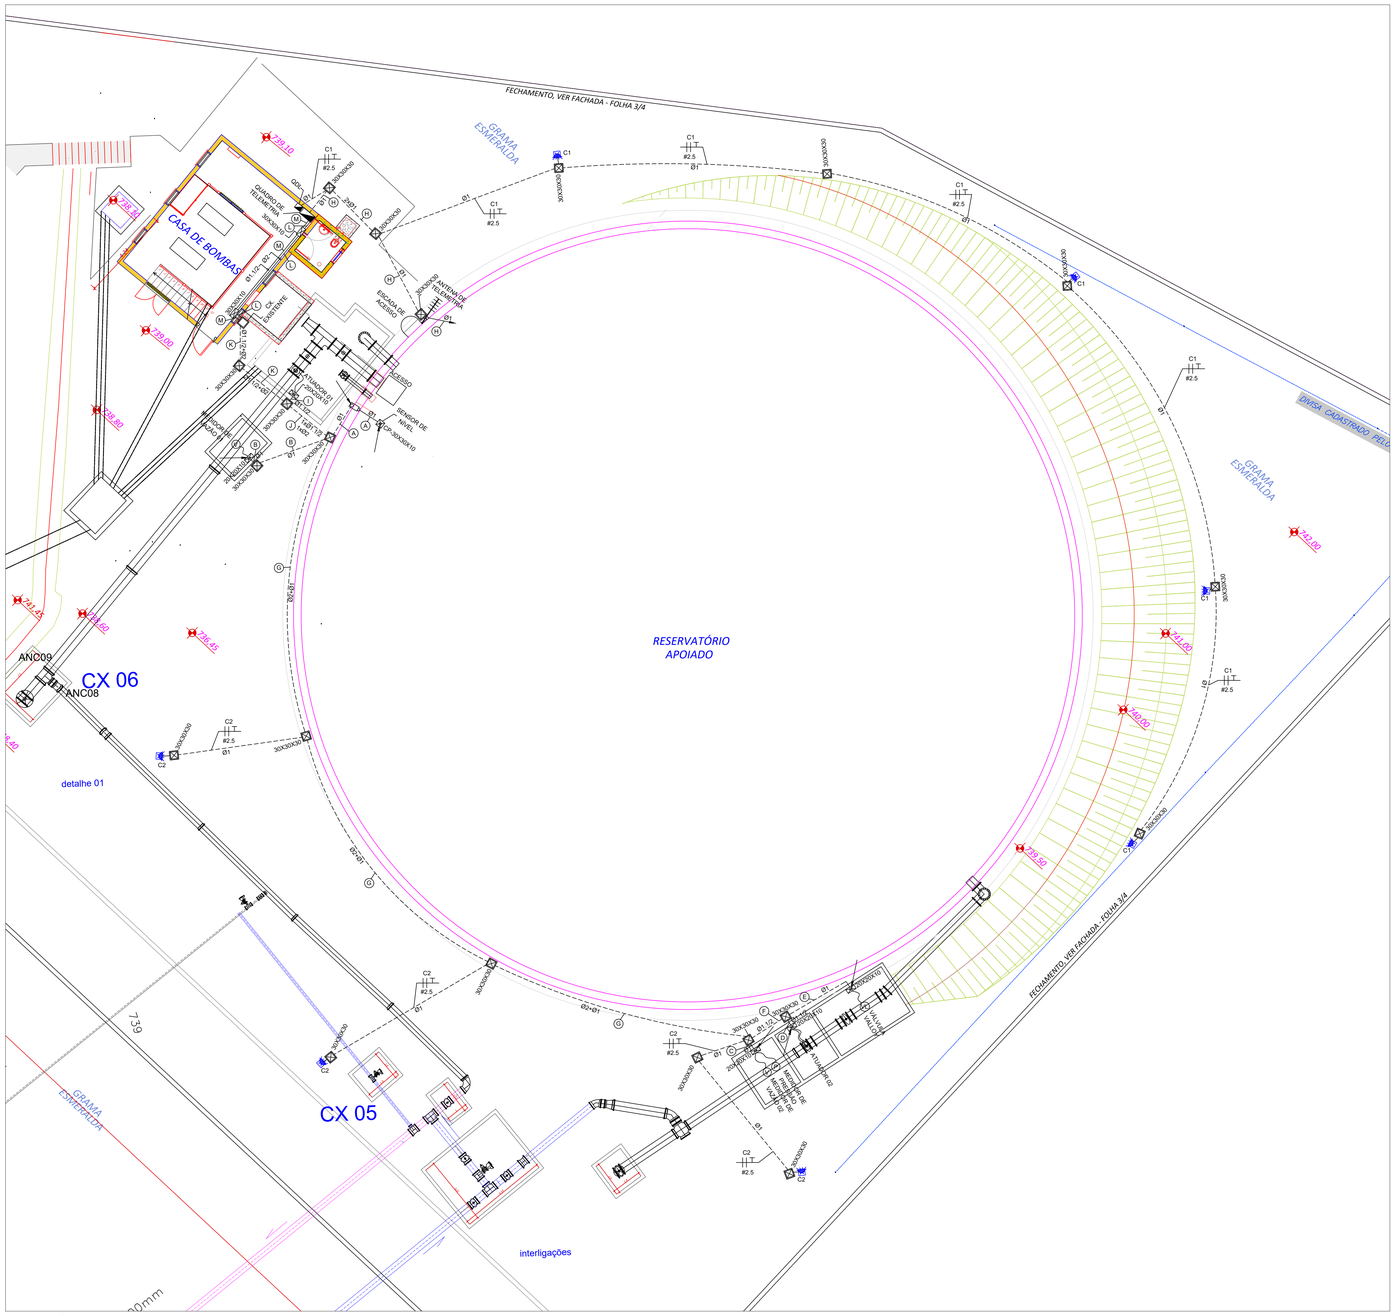

IMPLANTAÇÃO
ESCALA 1:100

IDENTIFICAÇÃO DOS TRECHOS DA FIAÇÃO

(A) Sensor de nível — Cabo de Sinal — 3x22 AWG (x1) — Ø1

(B) Medidor de vazão 01 — Cabo de Sinal — 3x22 AWG (x1) — Ø1

(C) Medidor de vazão 02 — Cabo de Sinal — 3x22 AWG (x1); Medidor de pressão — Cabo de Sinal — 3x22 AWG (x1) — Ø1

(D) Atuador 02 — Cabo de alimentação — 4 x #2.5 (x1); Cabo de Comando — 10 x #1 (x1) — Ø1.1/2

(E) Válvula Valloy — Cabo de alimentação — 3 x #1.5 (x1) — Ø1

(F) Atuador 02 — Cabo de alimentação — 4 x #2.5 (x1); Cabo de Comando — 10 x #1 (x1); Válvula Valloy — Cabo de alimentação — 3 x #1.5 (x1) — Ø1.1/2

(G) Atuador 02 —