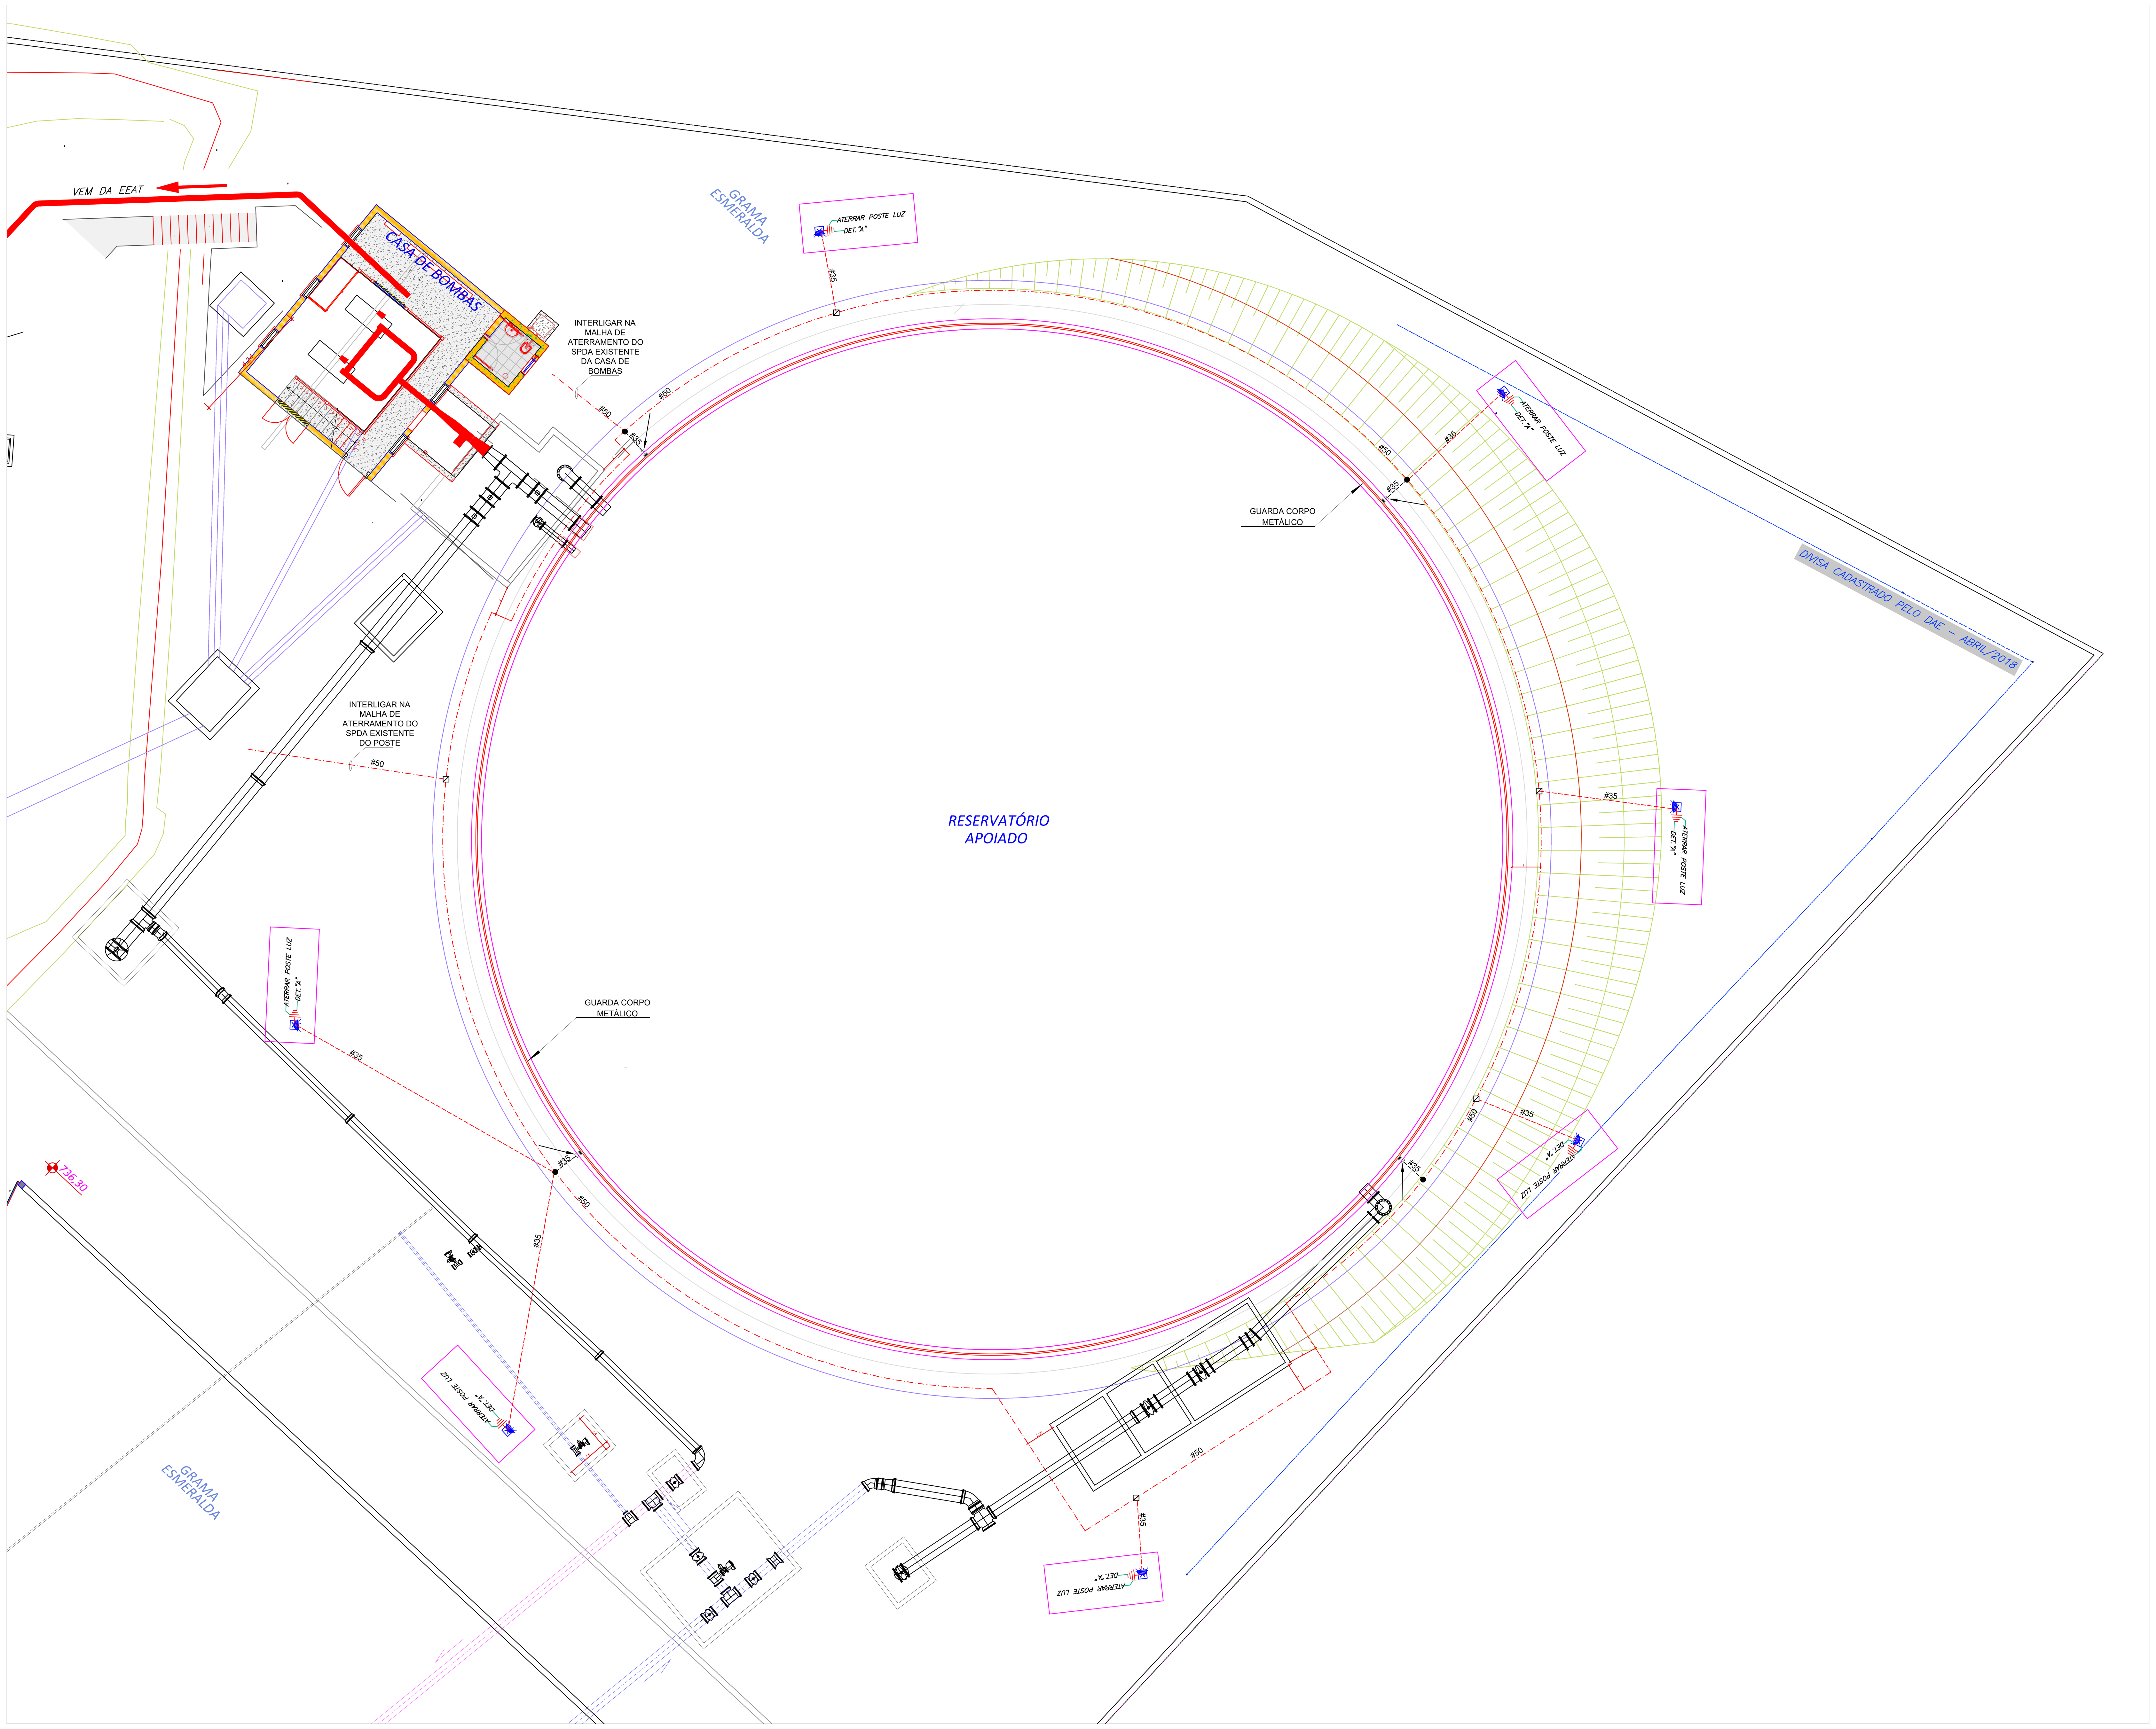

IMPLANTAÇÃO
ATERRAMENTO
ESCALA 1:100

LEGENDA

Símbolo	Descrição
▬	TERMINAL DE COMPRESSÃO 1 FURO #35MM2 - 2 COMPRESSÃO
⊠	FITA CHATA DE ALUMÍNIO 7/8" X 1/8"
— · — · —	CABO DE COBRE NÚ #50MM2 ENTERRADO
— — — — —	CABO DE COBRE NÚ #35MM2 ENTERRADO
●	CABO DE COBRE NÚ #35MM2 ENTERRADO
◩	SOLDA EXOTÉRMICA

NOTAS GERAIS

CONFIRMAR LOCAL DAS ESCADAS DURANTE A EXECUÇÃO DA OBRA.

CONFIRMAR MEDIDAS NO LOCAL.

TODAS AS CONEXÕES ENTERRRADAS DEVERÃO SER REALIZADAS COM SOLDA EXOTÉRMICA.

VER MEMORIAL DESCRITIVO.

dae sa — DAE S/A - ÁGUA E ESGOTO
Rod. Vereador Geraldo Dias, nº 1500 – Jundiaí – SP
www.daejundiai.com.br

ASSUNTO: IMPLANTAÇÃO - ATERRAMENTO

OBRA: EXECUÇÃO DE SERVIÇOS DE INSTALAÇÃO ELÉTRICA, AUTOMAÇÃO E TELEMETRIA DO NOVO RESERVATÓRIO DO LOTEAMENTO INDUSTRIAL RM

END.: AVENIDA JOSÉ BENASSI - CONDOMÍNIO FAZGRAN

FOLHA 04/05 | DATA 14/08/19 | ESCALA 1:100

RESP. TÉCNICO	LEANDRO LOPES FERRO	PROJETO	VINICIUS / GUSTAVO	DESENHO	VINICIUS / GUSTAVO	SEÇÃO	GEO
CREA	CREA	LEVANT. TOPOG.		NÚMERO		GERÊNCIA	DOP
APROVAÇÃO	APROVACAO	ASS.		DESENHO VINCULADO		REVISÃO	00