


PLANTA GERAL
ESCALA: 1/1000

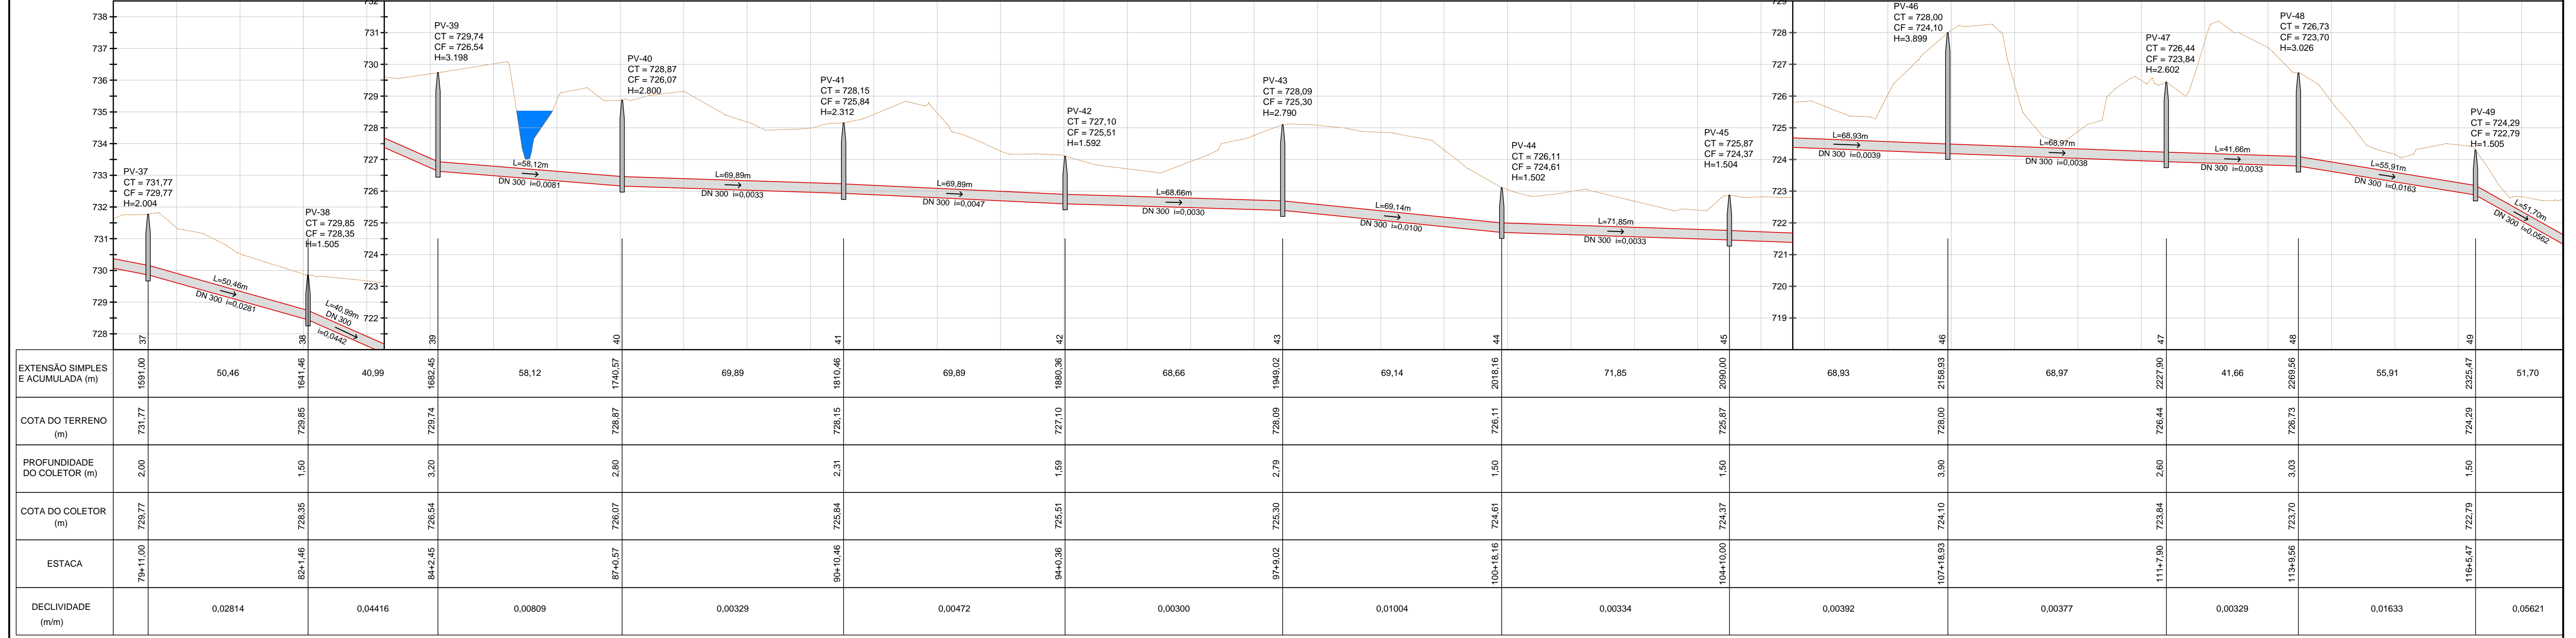


Convenções:

- Rede Projetada (Red line)
- Rede Existente (Green line)
- Cerca (Dashed line)
- Guia (Dashed line)
- Muro (Dashed line)
- Terreno (Brown line)
- Alambrado (Dashed line)
- Canaleta (Dashed line)
- Linha de Transmissão (LT) (Blue line)
- Área de Proteção Permanente (Green area)
- Alinhamento predial (Blue line)
- Rio / Fundo de vale (Blue line)
- Edificações (Black area)
- Oleoduto (Yellow area)
- Alagado (Yellow area)
- Área de mata (Green area)
- Estrada / caminho (Black line)
- Faixa não edificante (Black area)
- Poste (Black circle)
- Curva de Nível (Brown line)
- Caixa (Black square)
- Ponto de ônibus (Black square)
- Placa de sinalização (Black square)
- Limite de vegetação (Green line)
- Árvore (Green circle)
- BL - Boca de Lobo (Black circle)
- BLE - Boca de Leão (Black circle)
- TB000 Tubulação DN000
- PV - Poço de visita
- PVAP - Poço de visita de água pluvial
- PVE - Poço de visita de esgoto
- Estaca (Black line)
- Geratriz inferior (Black line)
- Geratriz Superior (Black line)

Revisões:

Nº	DESCRIÇÃO DA REVISÃO	DATA	ADEQUAÇÃO	RESP. TÉCNICO

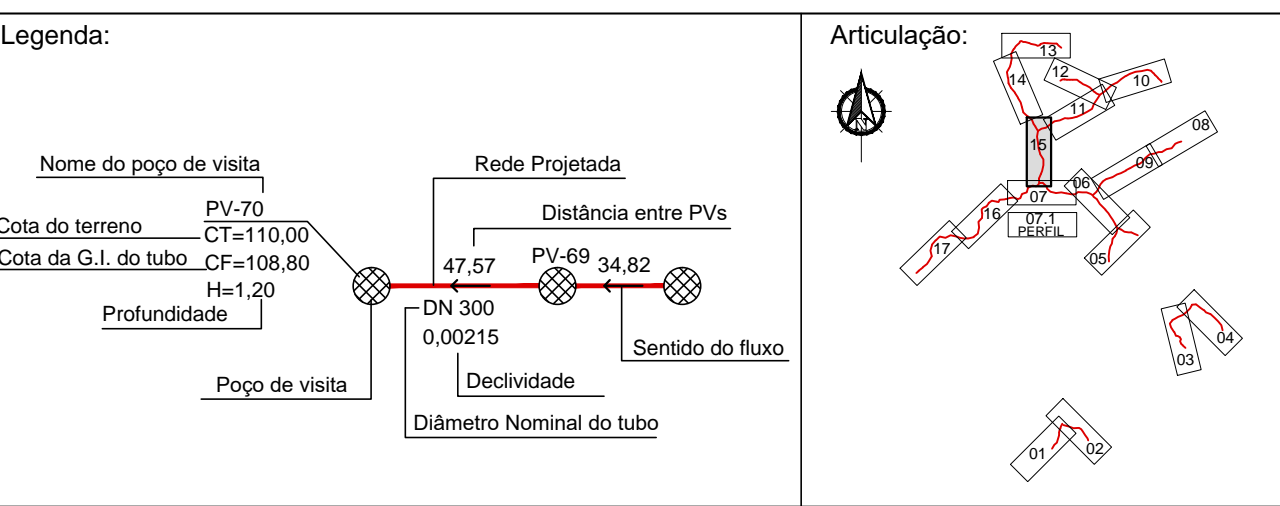

Articulação:

ASSUNTO: PROJETO EXECUTIVO - INTERCEPTOR MATO DENTRO BAIRRO RIO ACIMA E MATO DENTRO - JUNDIAI / SP
PLANTA E PERFIL

CONTRATANTE: DAE S/A - ÁGUA E ESGOTO
Rod. Vereador Geraldo, Bos. nº 1500
Jundiaí - SP
www.dae.com.br

EMPRESA CONTRATADA: TSENCE Engenharia S/S
Fone: 11 4526-1322
tsenge@tsenge.com.br
www.tsenge.com.br

COORDENADOR GERAL DO PROJETO: ALEXANDRE M. SILVA
CREA Nº: SP 07035799-9

RESPONSÁVEL TÉCNICO PROJETO: VALTER MAIA
CREA Nº: SP 068541239

RESP. TÉCNICO PROJETO: HAMILTON FERNANDO SCHEKEL
ART Nº: 2802728199001206

DESENVOLVIMENTO DO DESENHO: MARIANA SOARES TURBANI
CREA Nº: SP 607035799-9

ANEXO ELÉTRICO: ANEXO ELÉTRICO

DATA: MARÇO/2019

ESCALA: INDICADA

FOLHA Nº: 15/18

LEGENDA:

LAJER	COR	ESP.
1	BRANCO	0,2
2	PRETO	0,2
3	VERDE	0,2
4	VERMELHO	0,2
5	AMARELO	0,2
6	ROSA	0,2
7	ROXO	0,2
8	AZUL	0,2
9	VERDE	0,2
10	VERMELHO	0,2
11	AMARELO	0,2
12	ROSA	0,2
13	ROXO	0,2
14	AZUL	0,2
15	VERDE	0,2
16	VERMELHO	0,2
17	AMARELO	0,2
18	ROSA	0,2
19	ROXO	0,2
20	AZUL	0,2