
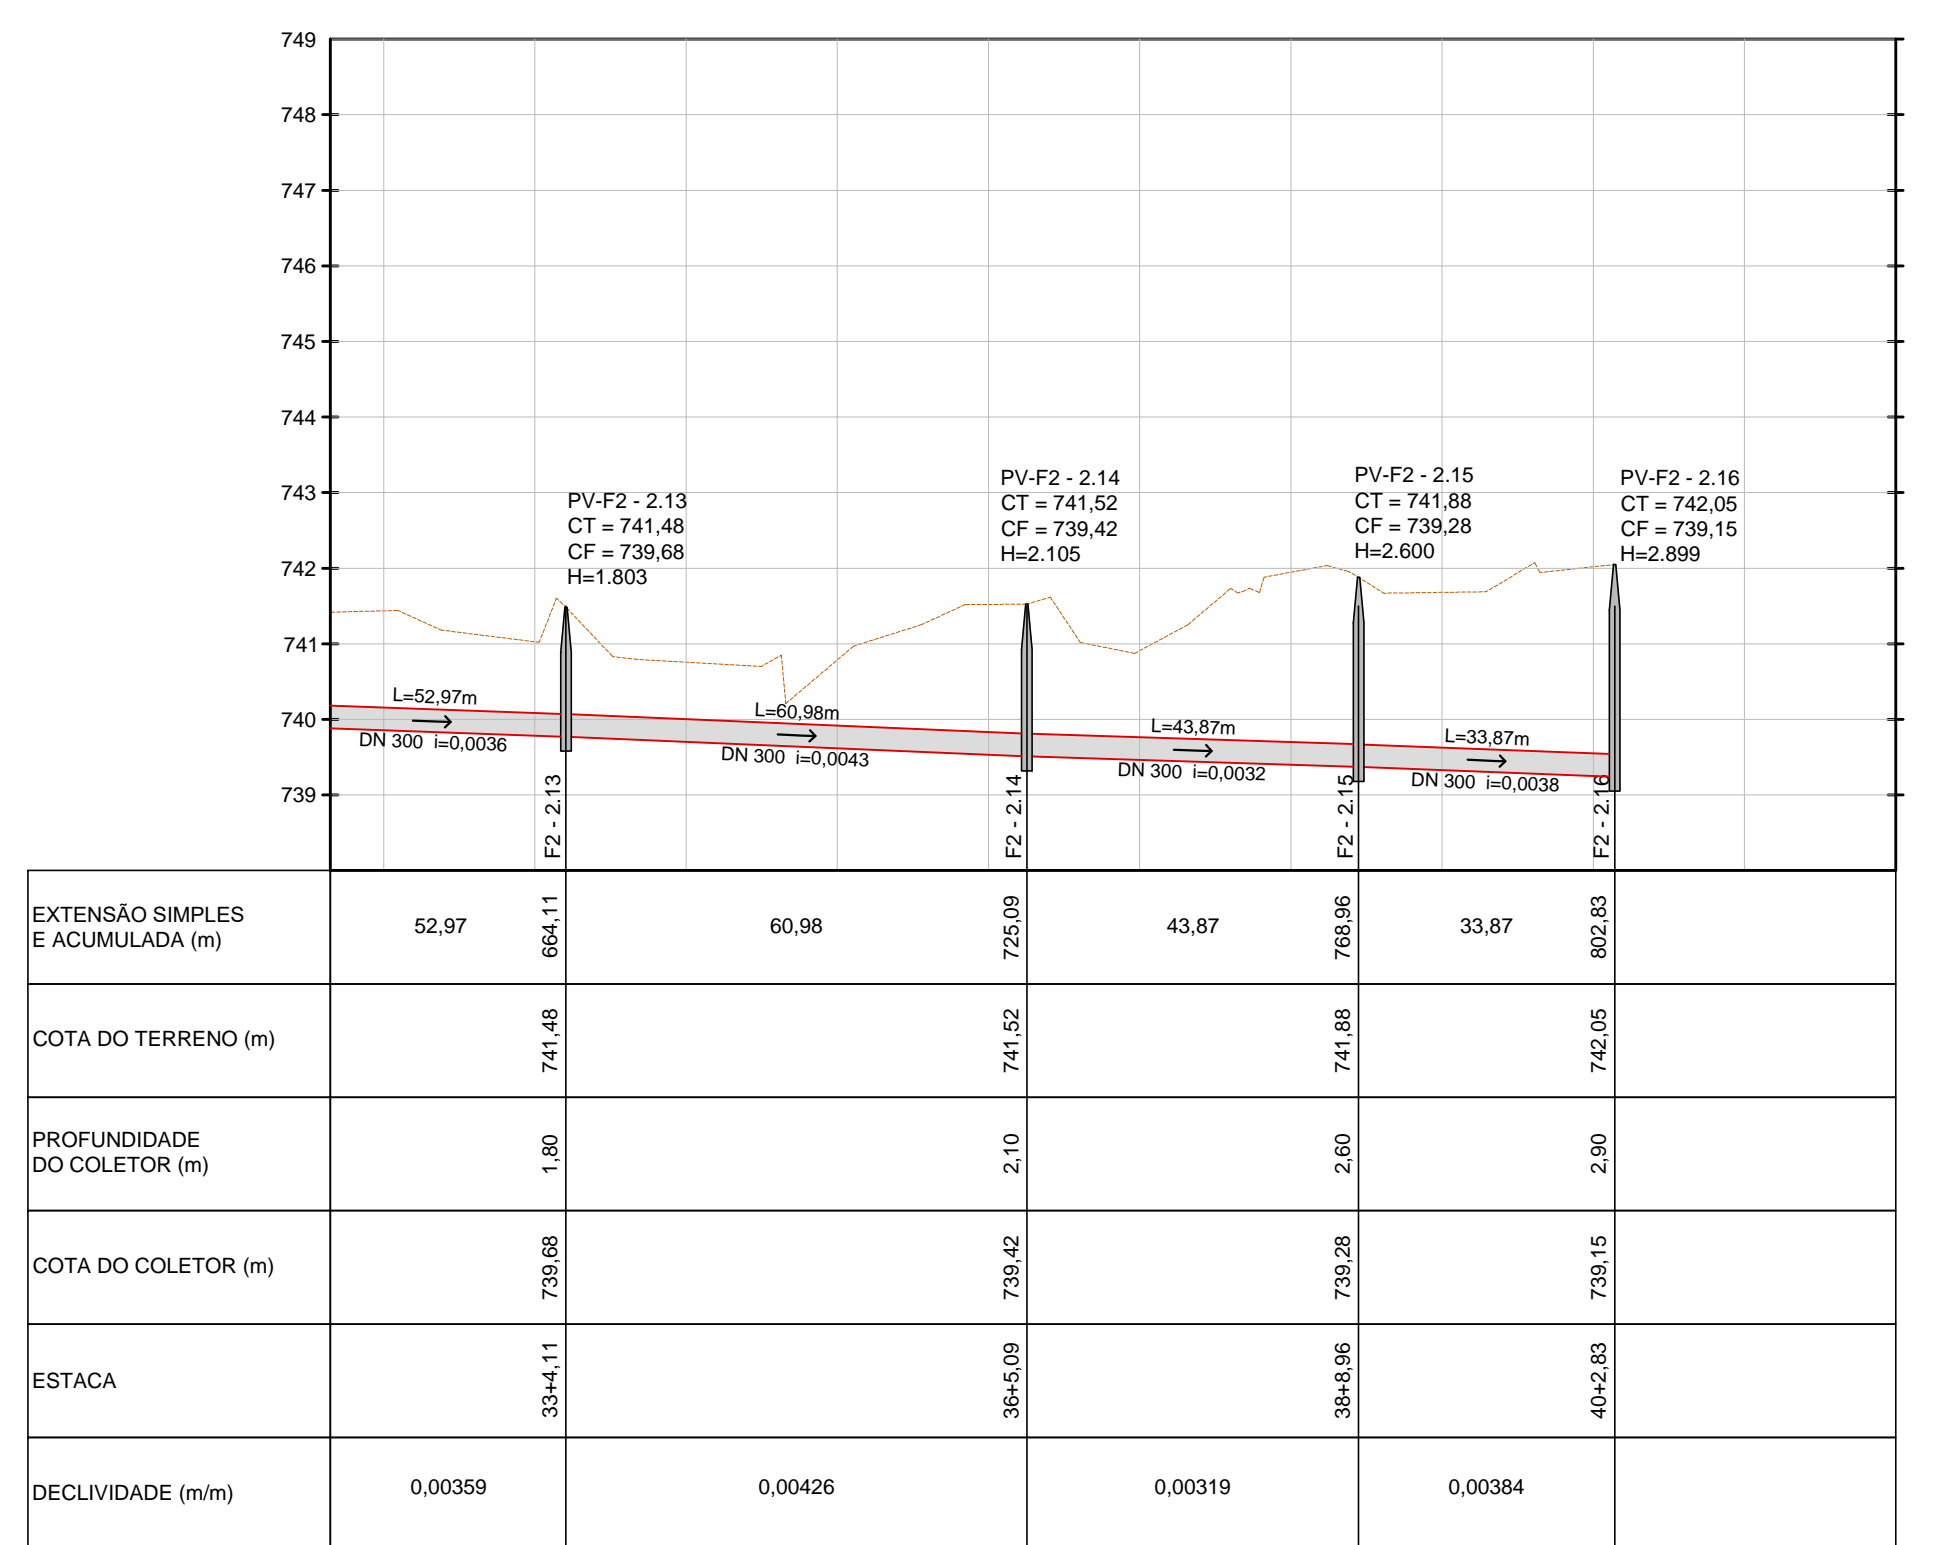


PERFIL LONGITUDINAL

ESCALA: HORIZONTAL 1/1000
VERTICAL 1/100


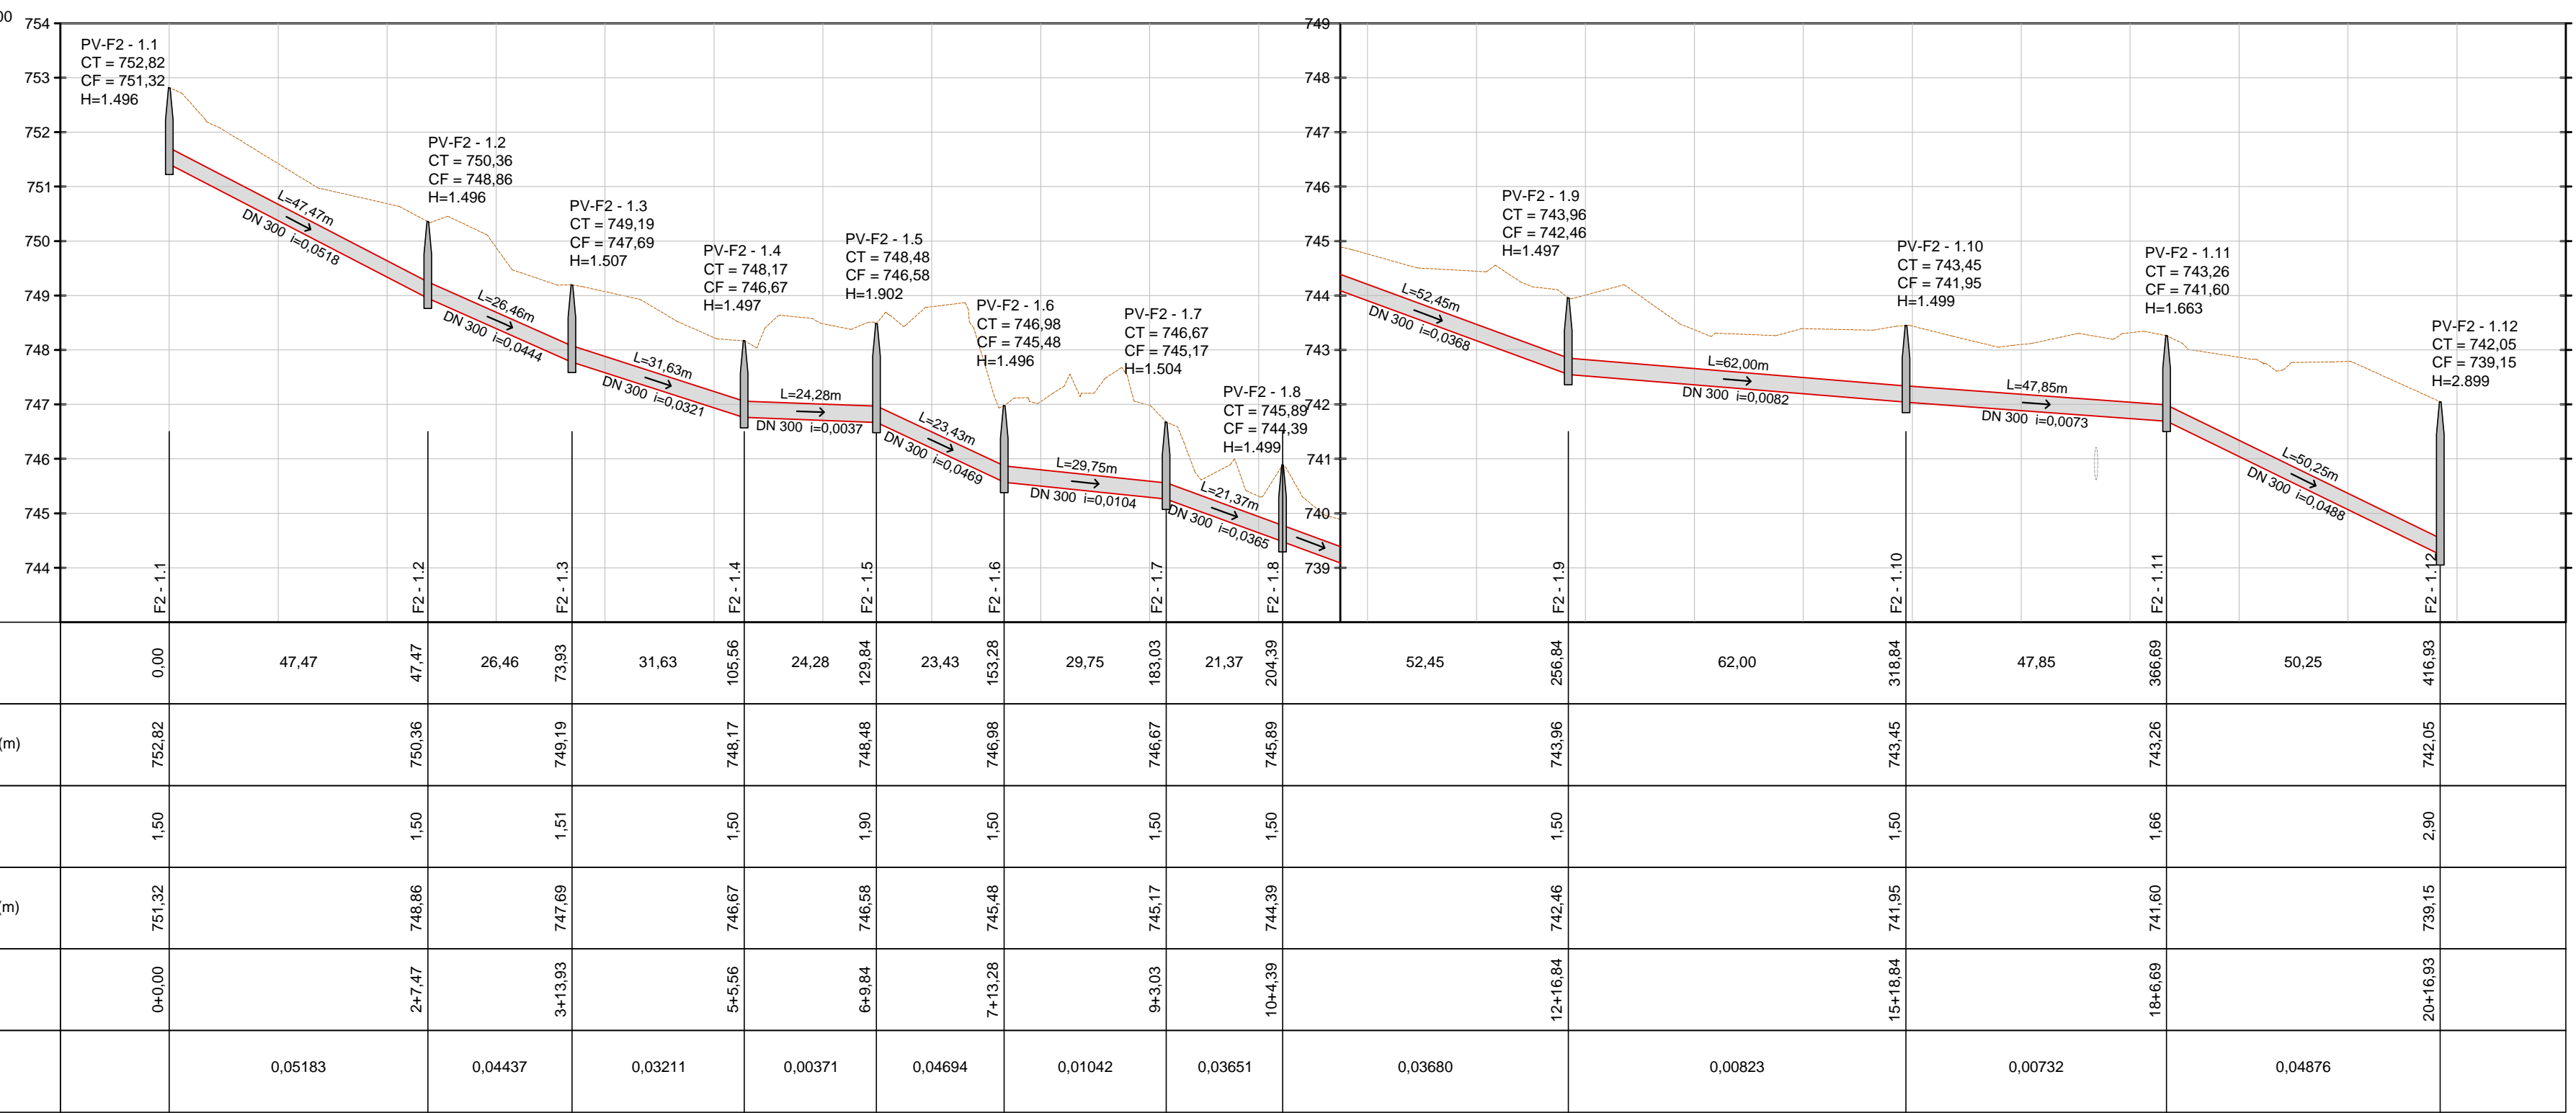




Revisões:

Nº	DESCRIÇÃO DA REVISÃO	DATA	ADEQUAÇÃO	RESP. TÉCNICO

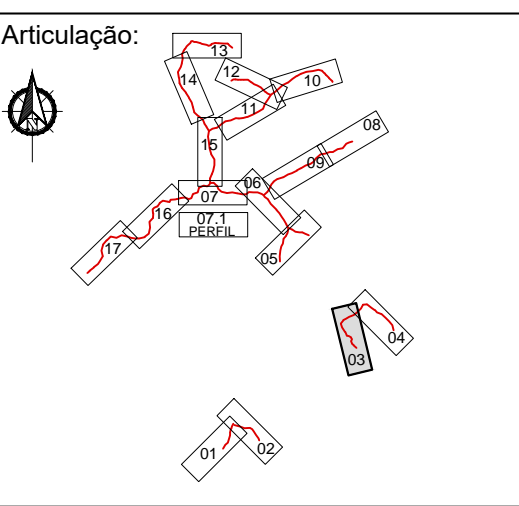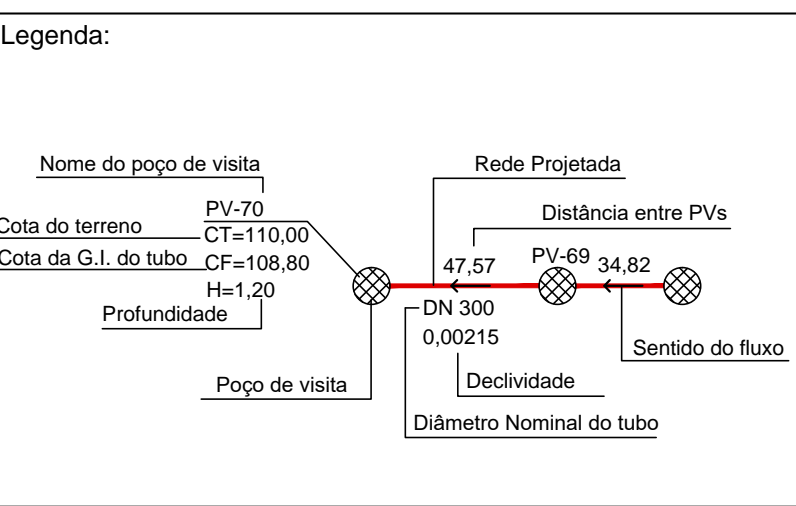

ASSUNTO: PROJETO EXECUTIVO - INTERCEPTOR MATO DENTRO BAIRRO RIO ACIMA E MATO DENTRO - JUNDIAL / SP
PLANTA E PERFIL

CONTRATANTE: DAE S/A - ÁGUA E ESGOTO
R. Vereador Geraldo, Bos. n.º 1500
Jundiaí - SP
www.dae.com.br

EMPRESA CONTRATADA: TSENCE Engenharia S/S
Fone: 11 4526-1322
tsenge@tsenge.com.br
www.tsenge.com.br

COORDENADOR GERAL DO PROJETO: ALEXANDRE M. SILVA
RESPONSÁVEL TÉCNICO PROJETO: VALTER MAIA

APROVAÇÃO:

RESP. TÉCNICO PROJETO: HAMILTON FERNANDO SCHENKEL
ART. Nº 2807236190012006

DESENVOLVIMENTO DO DESENHO: MARIANA SOARES TURBIANI
CREA Nº SP 097035799-9
INGENHO ELETRÔNICO
CREA Nº SP 090198864
ART. Nº 2807236190012006

DATA: MARÇO/2019
ESCALA: INDICADA

FOLHA Nº: 03/18


