


PLANTA GERAL  
ESCALA: 1/1000



PERFIL LONGITUDINAL  
ESCALA: HORIZONTAL 1/1000  
VERTICAL 1/100

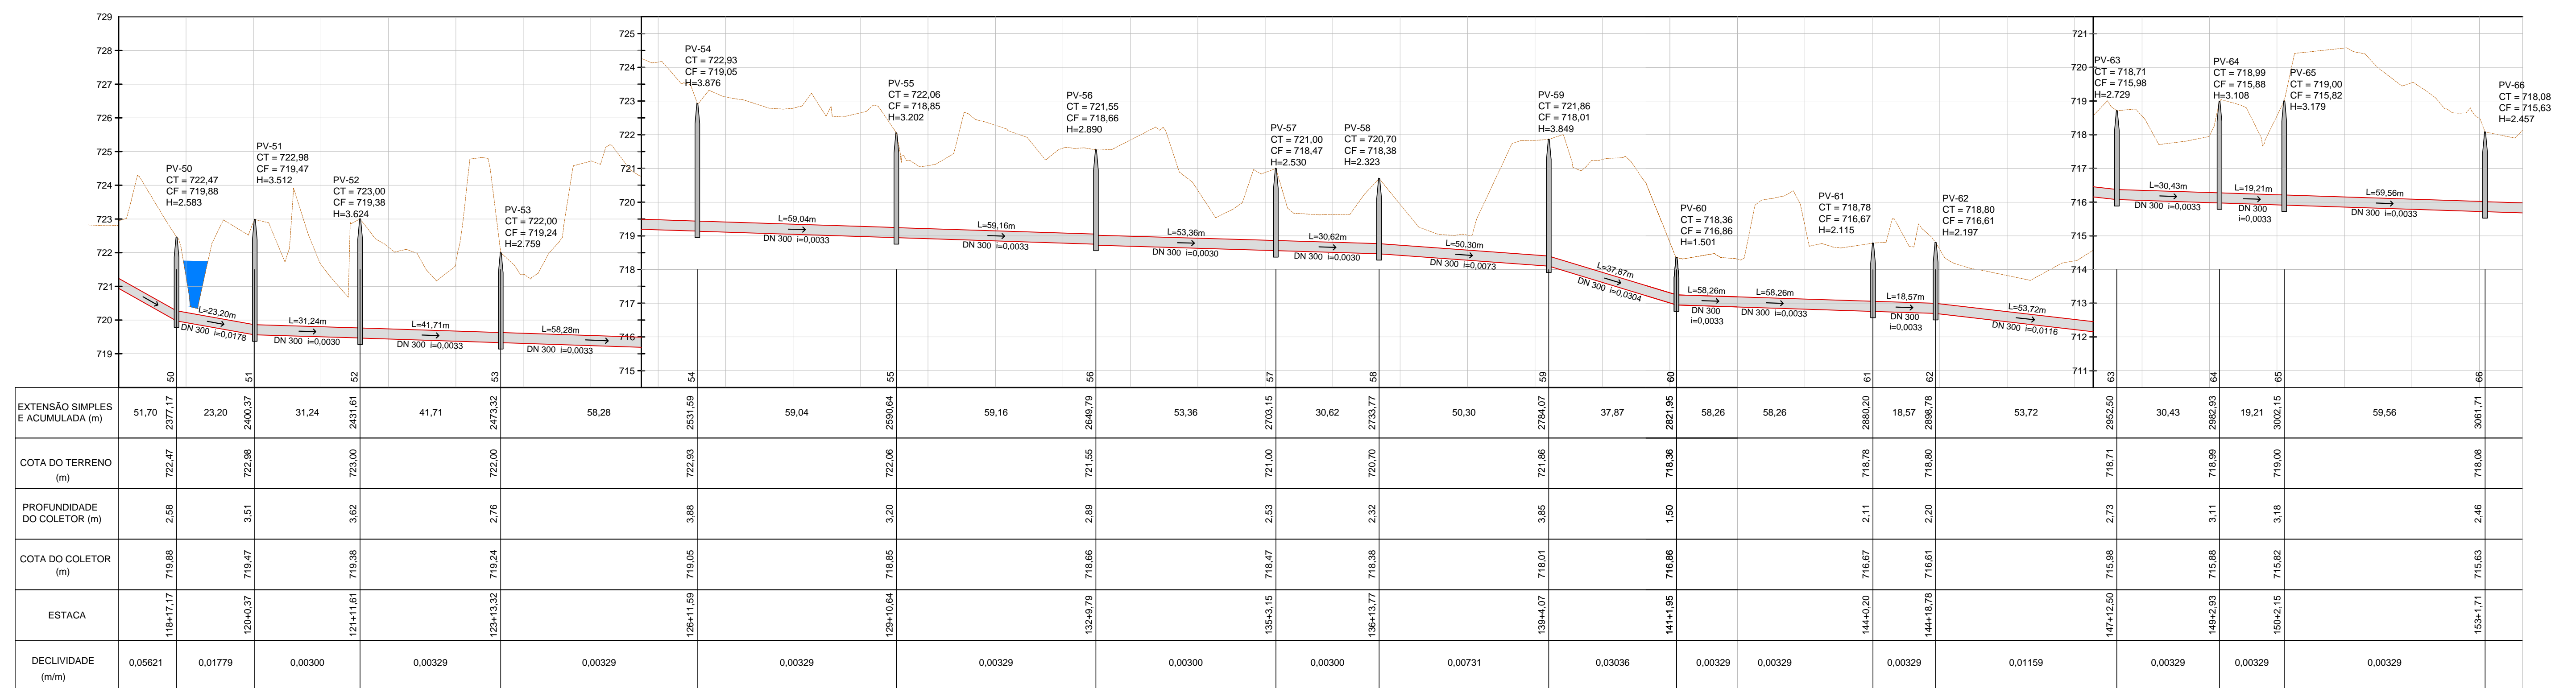

- Convenções:**
- Rede Projetada
  - Rede Existente
  - Cerca
  - Guia
  - Muro
  - Terreno
  - Alambrado
  - Canaleta
  - Linha de Transmissão (LT)
  - Área de Proteção Permanente
  - Alinhamento predial
  - Rio / Fundo de vale
  - Talude
  - Edificações
  - Oleoduto
  - Alagado
  - Área de mata
  - Estrada / caminho
  - Faixa não edificante
  - Poste
  - Curva de Nível
  - Caixa
  - Ponto de ônibus
  - Placa de sinalização
  - Limite de vegetação
  - Árvore
  - BL - Boca de Lobo
  - BLE - Boca de Leão
  - TB000 Tubulação DN000
  - PV - Poço de visita
  - PVAP - Poço de visita de água pluvial
  - PVE - Poço de visita de esgoto
  - 00 Estaca
  - GI Geratriz inferior
  - GS Geratriz Superior
  - Brejo

**Revisões:**

Nº	DESCRIÇÃO DA REVISÃO	DATA	ADEQUAÇÃO	RESP. TÉCNICO

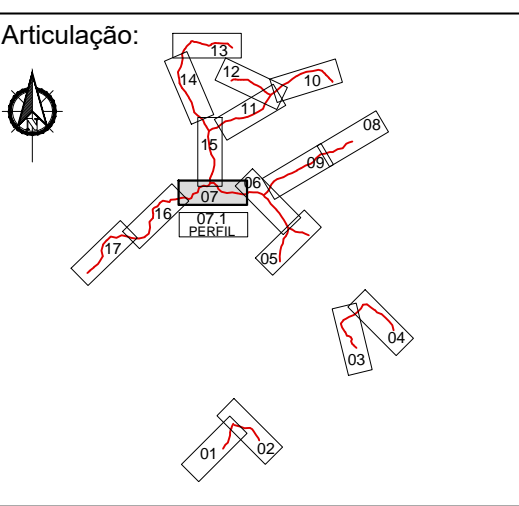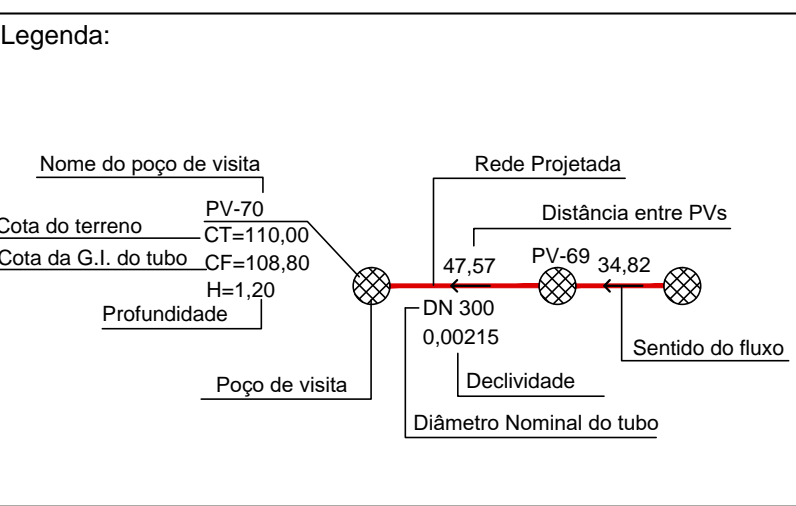

ASSUNTO: PROJETO EXECUTIVO - INTERCEPTOR MATO DENTRO BAIRRO RIO ACIMA E MATO DENTRO - JUNDIAÍ / SP  
PLANTA E PERFIL

CONTRATANTE: DAE S/A - ÁGUA E ESGOTO

EMPRESA CONTRATADA: TSENCE Engenharia S/S

COORDENADOR GERAL DO PROJETO: ALEXANDRE M. SILVA  
RESPONSÁVEL TÉCNICO DO PROJETO: VALTER MAIA

APROVAÇÃO: [assinatura]

DESENVOLVIMENTO DO DESENHO: MARIANA SOARES TURBANI  
ARQUIVO ELETRÔNICO: HAMILTON FERNANDO SCHEKEL

DATA: MARÇO/2019  
ESCALA: INDICADA

FOLHA Nº: 07/18